PROJET

Avenue de la Cluse n°1
1200 Woluwe-Saint-Lambert

TRANSFORMATION ET EXTENSION D'UNE HABITATION

ARCHITECTE

FABRIQUE D'ESPACES SRL
Avenue de la Couronne 382 /8
B-1050 Bruxelles
www.fabriquedespaces.be

BUREAU DE CONTROLE

TITRE PLAN

PERMIS D'URBANISME
PLAN D'IMPLANTATION

N° PLAN

PU-02_B

ref dossier	phase	ech	date
2502_CLUSE 1	PERMIS D'URBANISME	1/500 - 1 /100 - 1/50	02/06/2026

dessin	indice	date initiale	modif
R I	B	14/07/2025	/

Chaque révision annule et remplace les plans précédents. Ce plan ne peut être transmis à un tiers sans l'autorisation de l'auteur.Toutes les cotes, dimensions et surfaces mentionnées ont été mesurées sur plans et sont données à titre strictement indicatif. Ces informations sont à controler par l'entreprise. Toute différence est à signaler sans délai à l'architecte avant le début des travaux.
Elke revisie annuleert en vervangt de vorige versie van de plannen. Dit plan kan niet aan derden worden doorgegeven zonder toestemming van de auteur. Alle genoemde kanten, oppervlakken en afmetingen op de plannen zijn als strikt indicatieve gegeven. Elk verschil is onmiddellijk te melden aan de architect voor de aanvang van de werken.

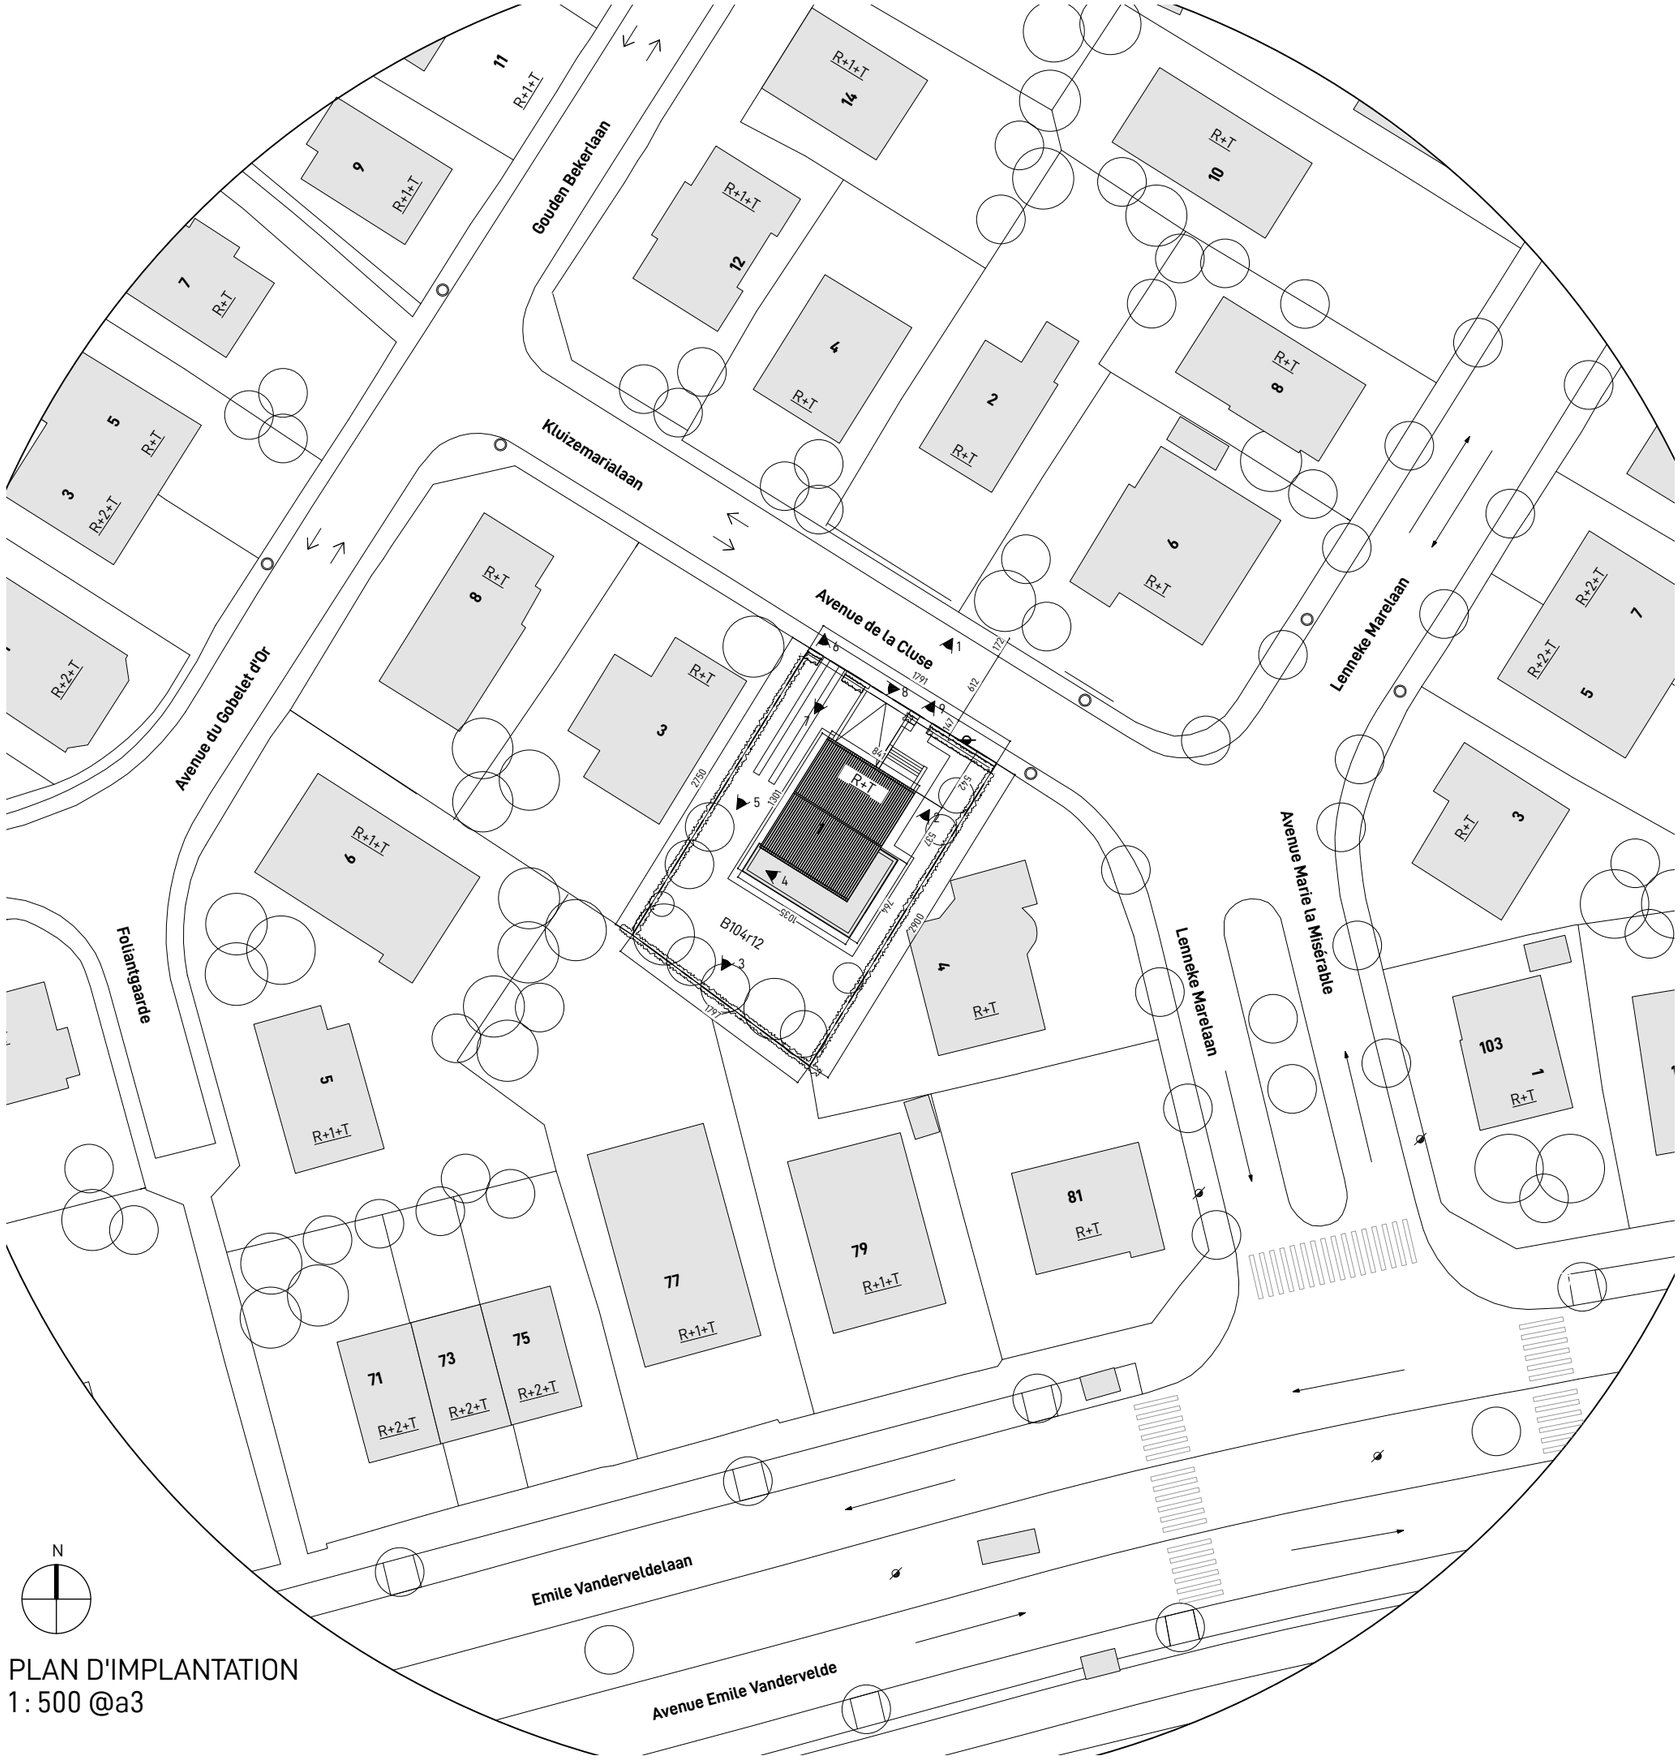

PLAN D'IMPLANTATION
1 : 500 @a3

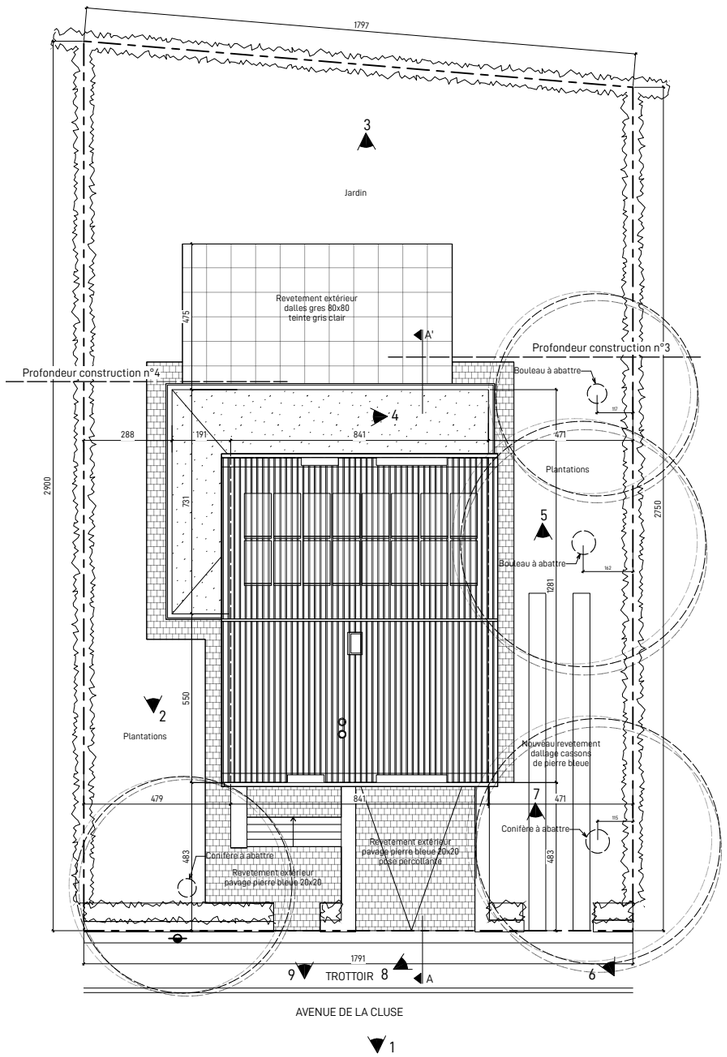

PLAN DU TERRAIN
1 : 200 @a3

LEGENDE IMPLANTATION

◀1	Numéro prise de vue
72	Numéro de police
R+2+T	Gabarit bati existant
8yD124	Numéro parcelle cadastrale
	Arbres
	Éclairage public
	Taque égout public



N

EXTRAIT CADASTRAL
1 : 1000 @a3