
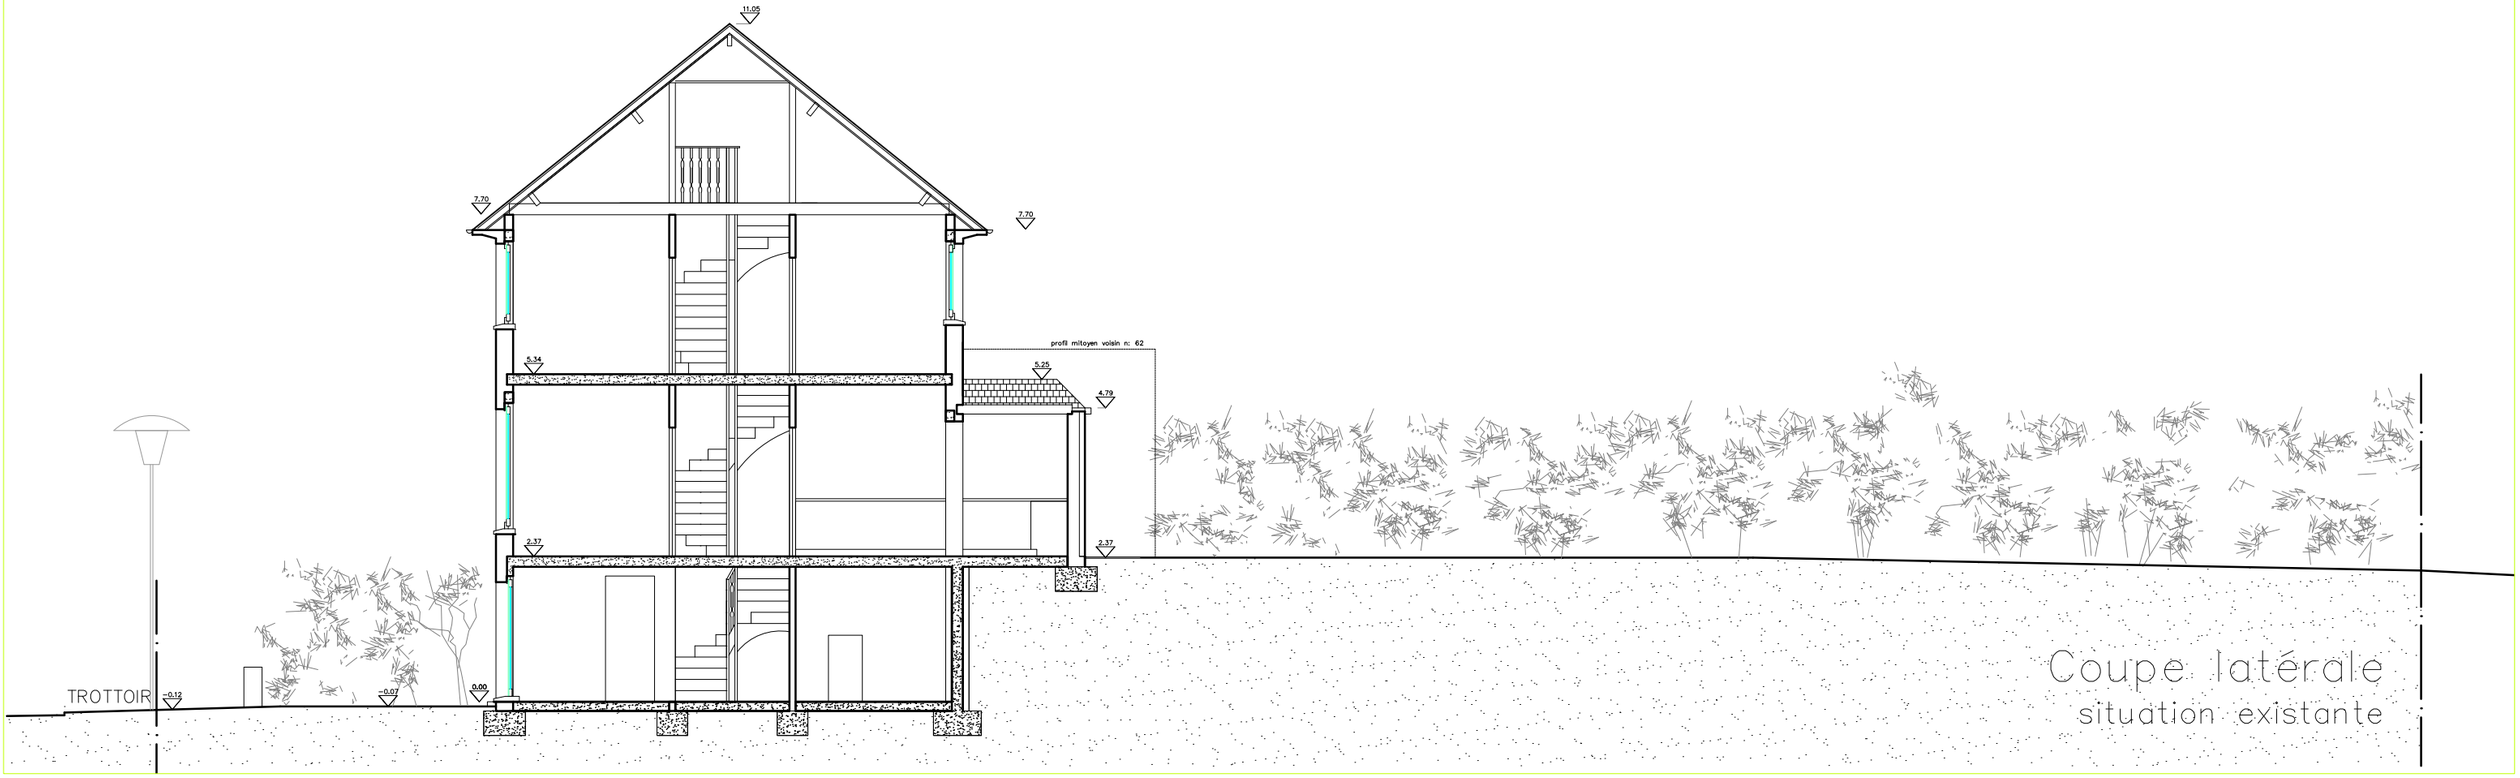


Coupe latérale
situation existante

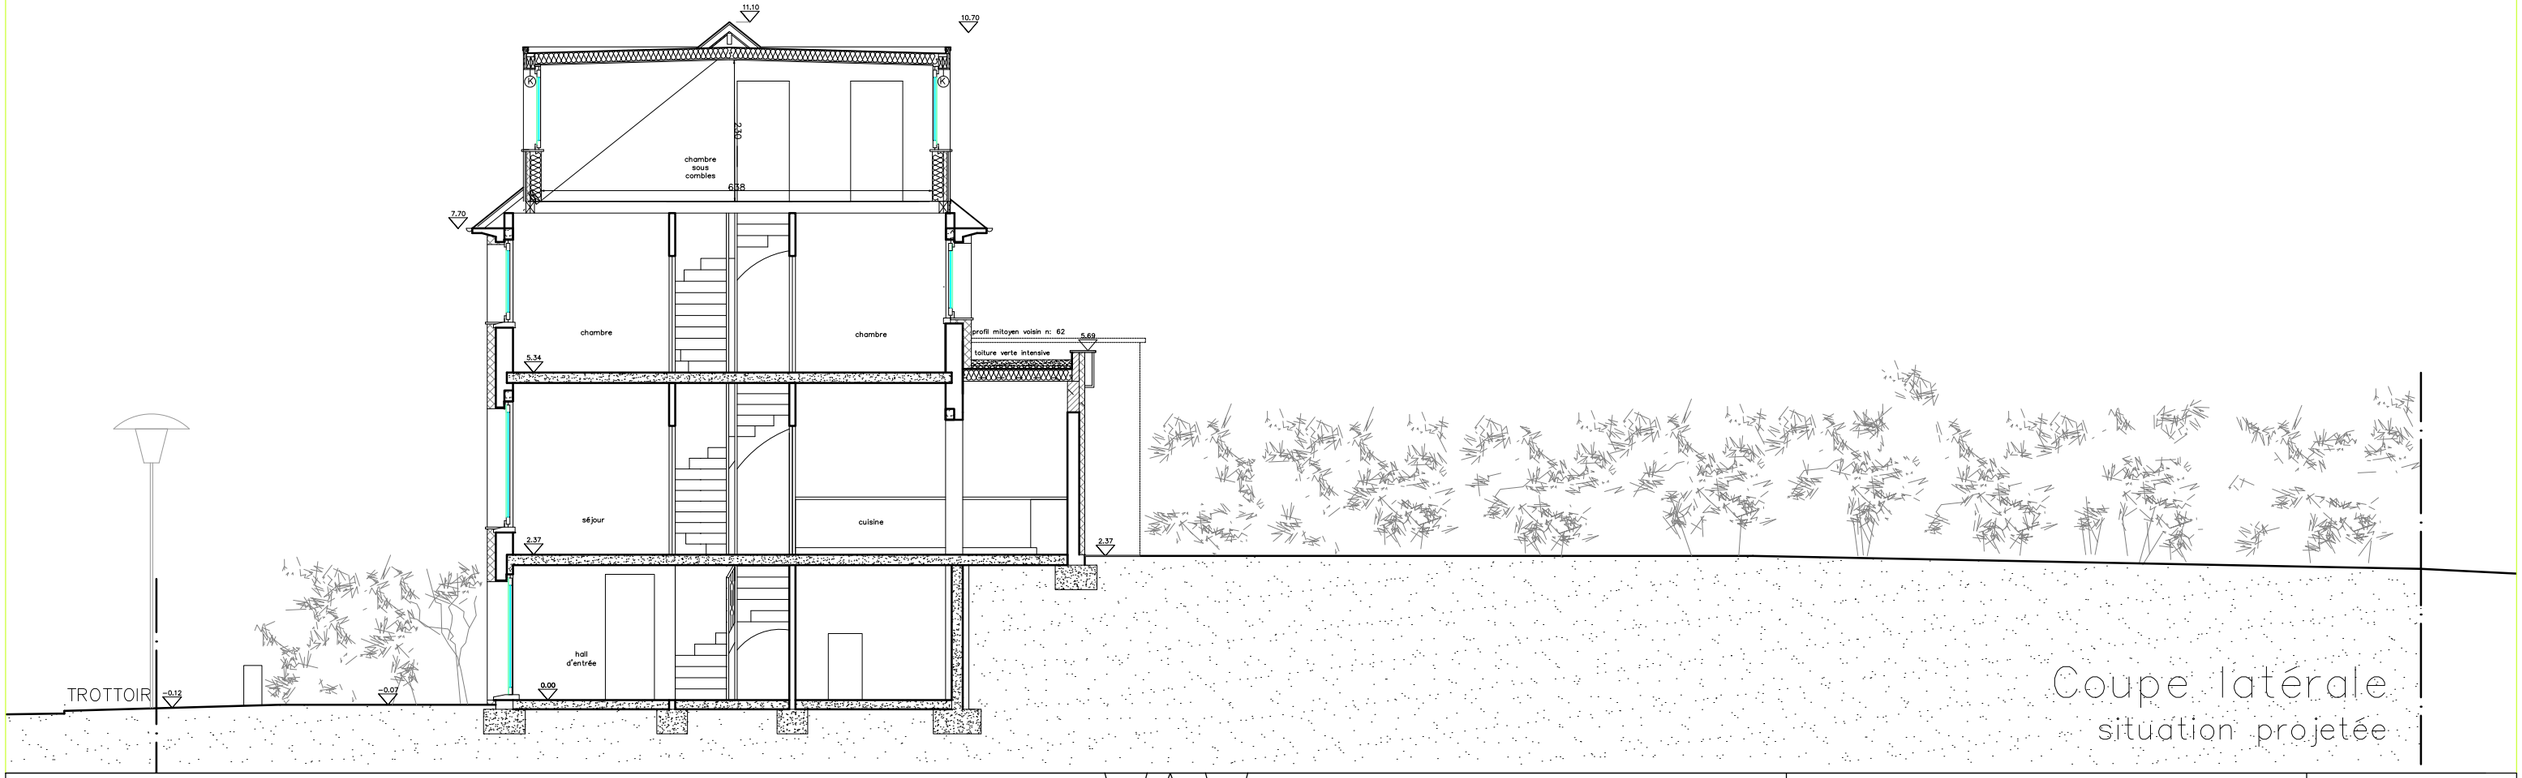

Coupe latérale
situation projetée

Avenue Bonaparte, 64 à 1180 Uccle

Maîtres de l'ouvrage :

Transformation d'une maison unifamiliale

0 2m 4m 6m

1:100 COUPES de la PARCELLE

20/08/26