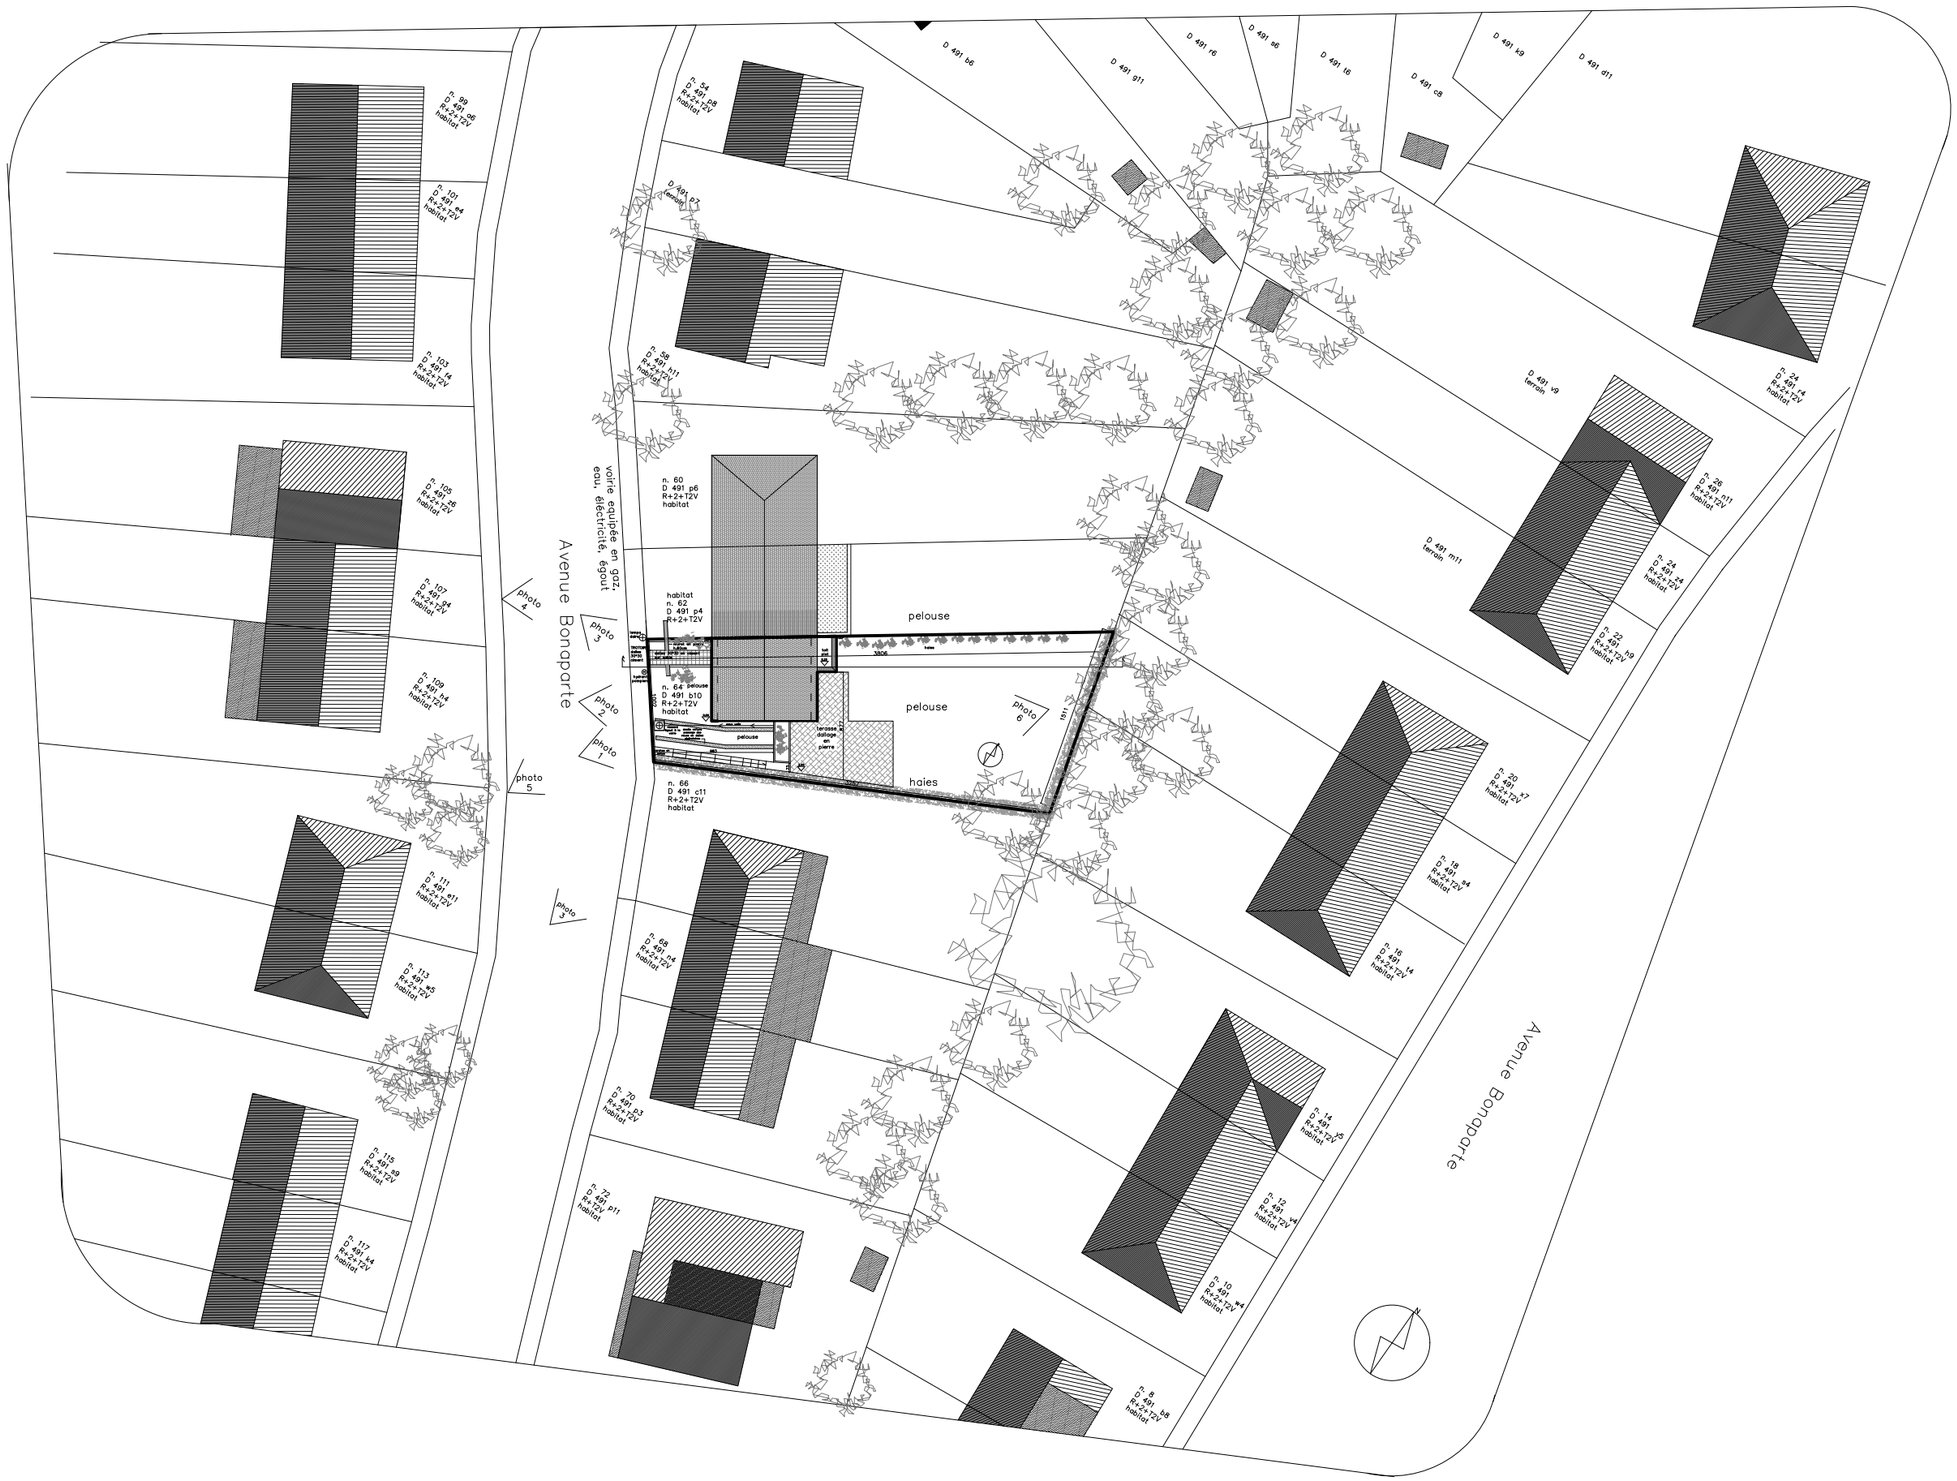


Avenue Bonaparte, 64 à 1180 Uccle

Transformation d'une maison unifamiliale

0 10m 20m 30m

1:500 situation existante
PLAN IMPLANTATION

20/08/26