


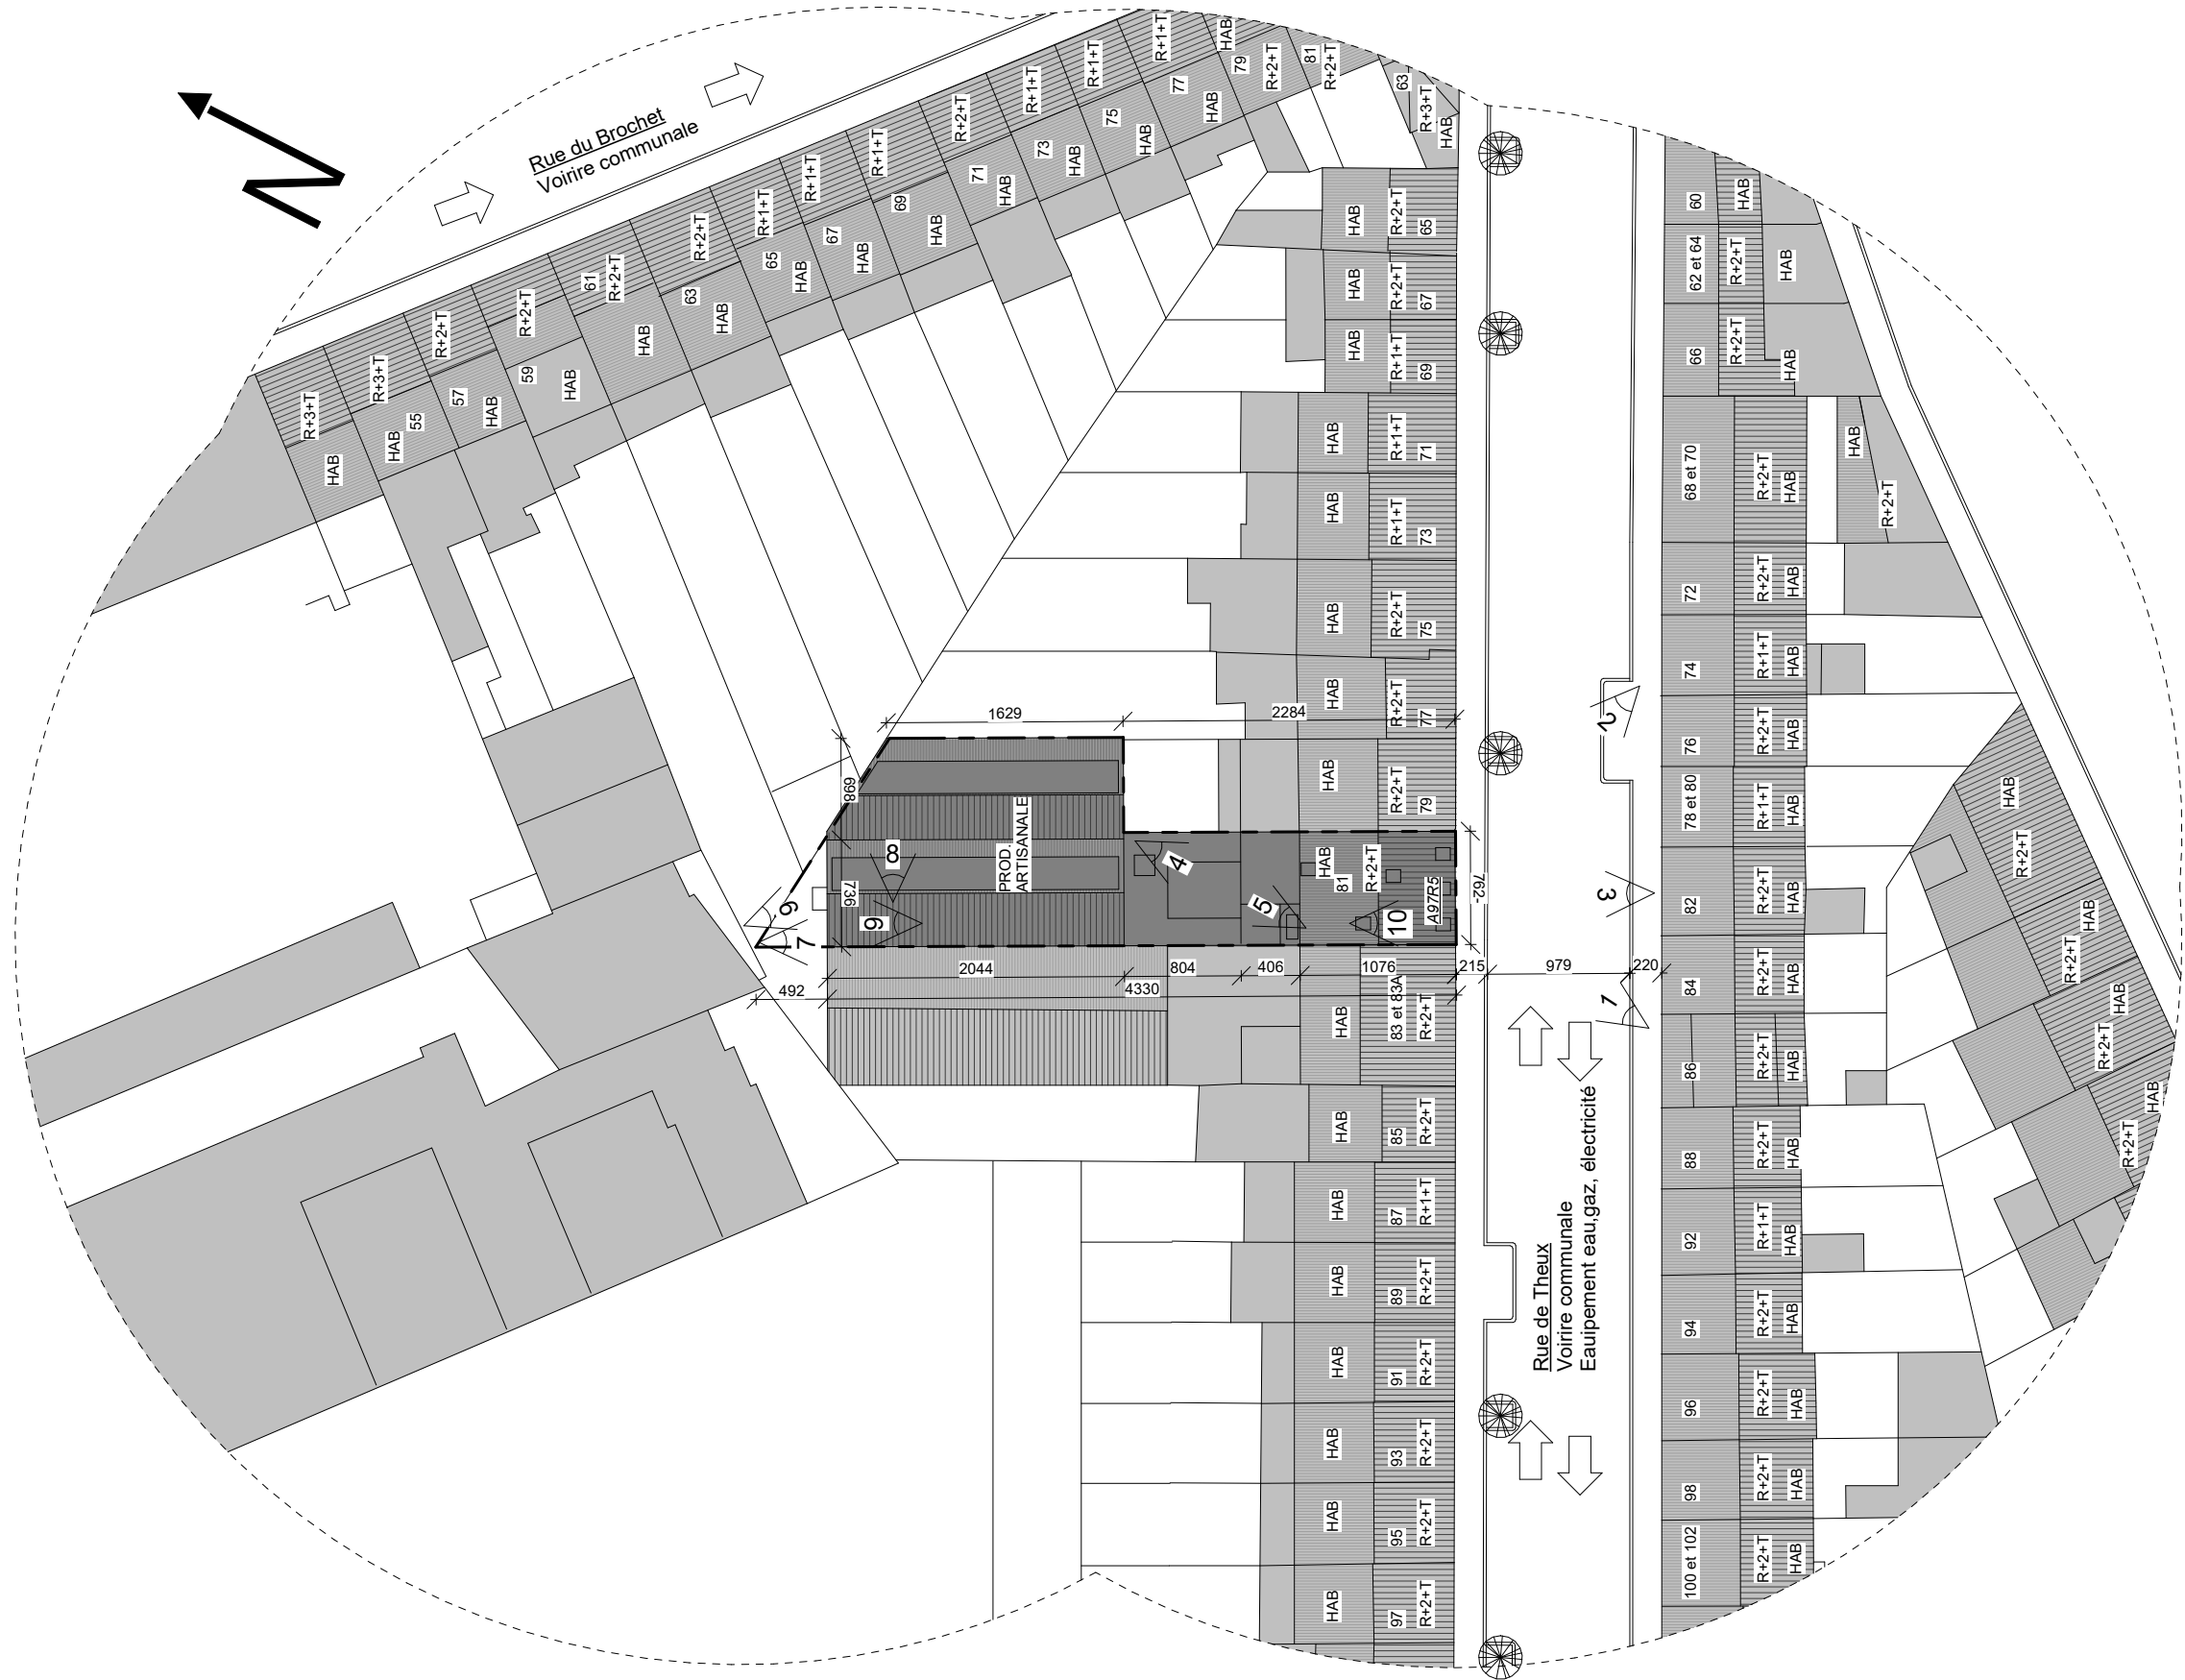

	MAITRE D'OUVRAGE :	ADRESSE DU PROJET : Rue de Theux 81 1050 Bruxelles	Implantation <div>Ech : 1 : 500</div> <div>Date d'édition : 26/02/2026 12:57:03</div>
--	--------------------	--	--