


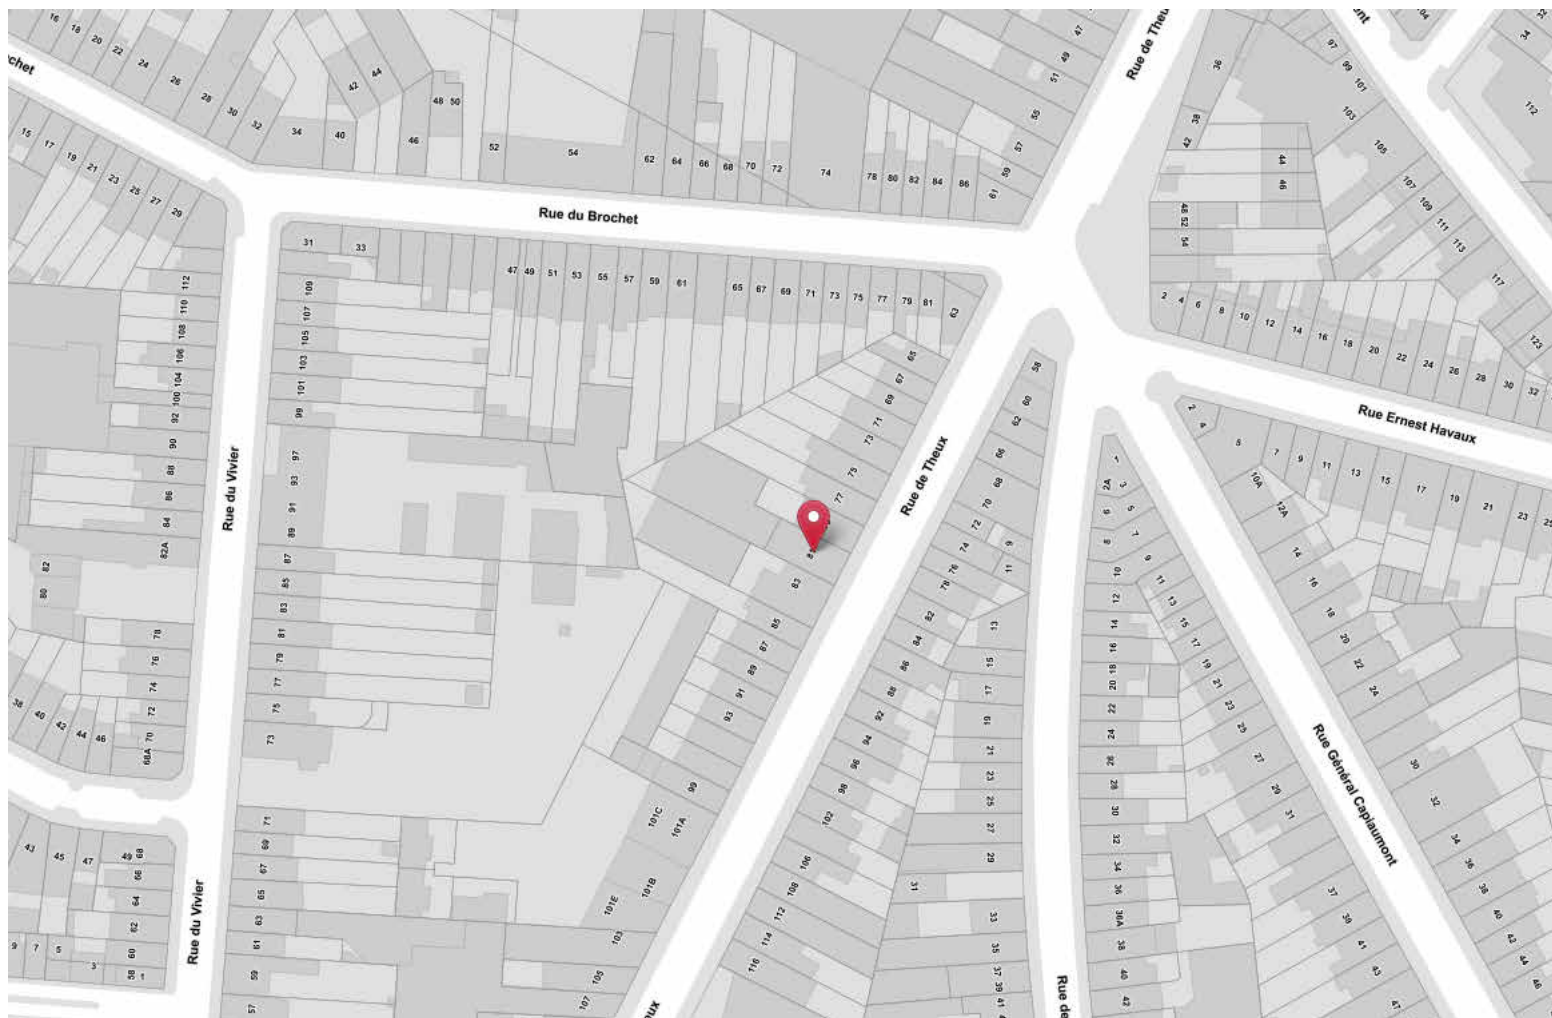

MAITRE D'OUVRAGE :

ADRESSE DU PROJET :

Rue de Theux 81
1050 Bruxelles

Plan de localisation

Ech :

Date d'édition : 26/02/2026 12:54:21