
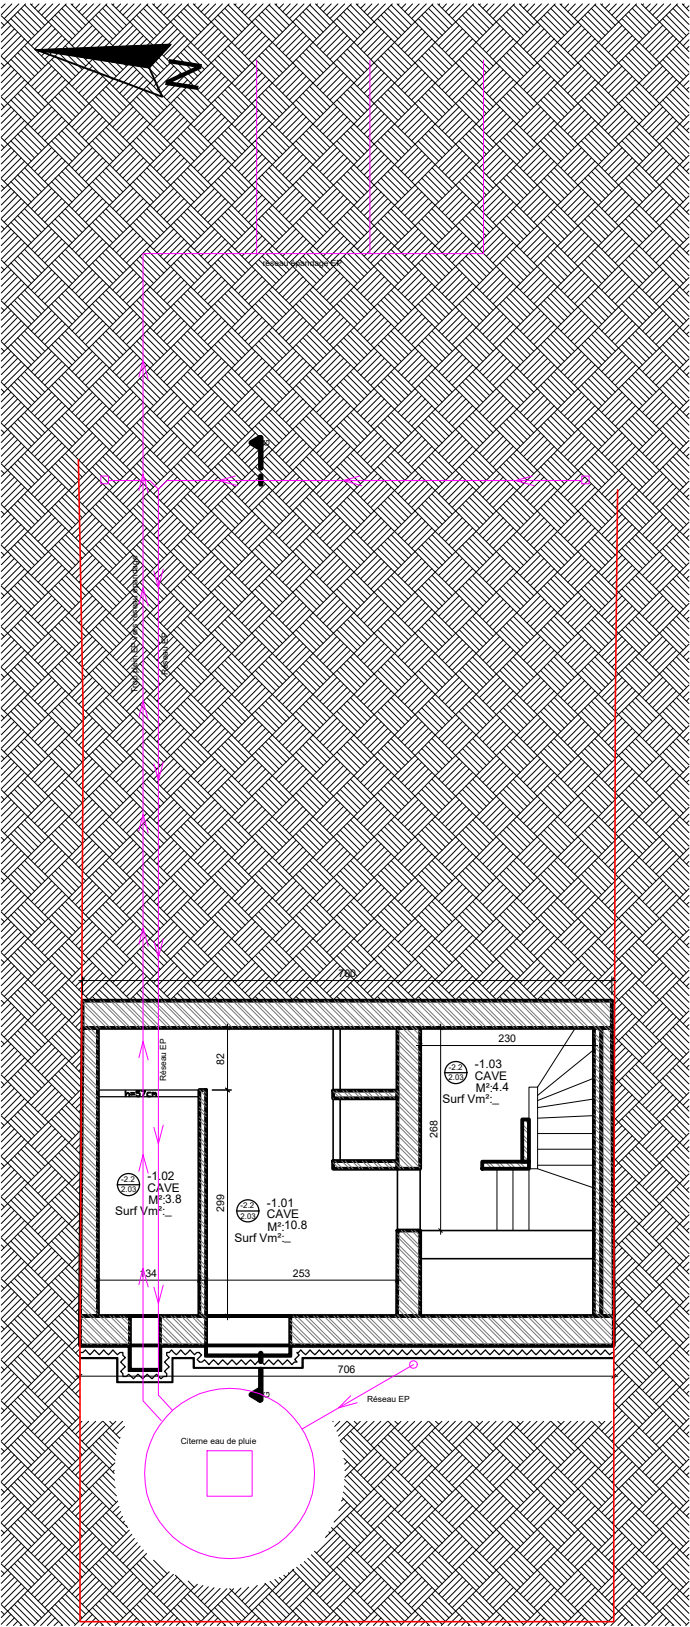


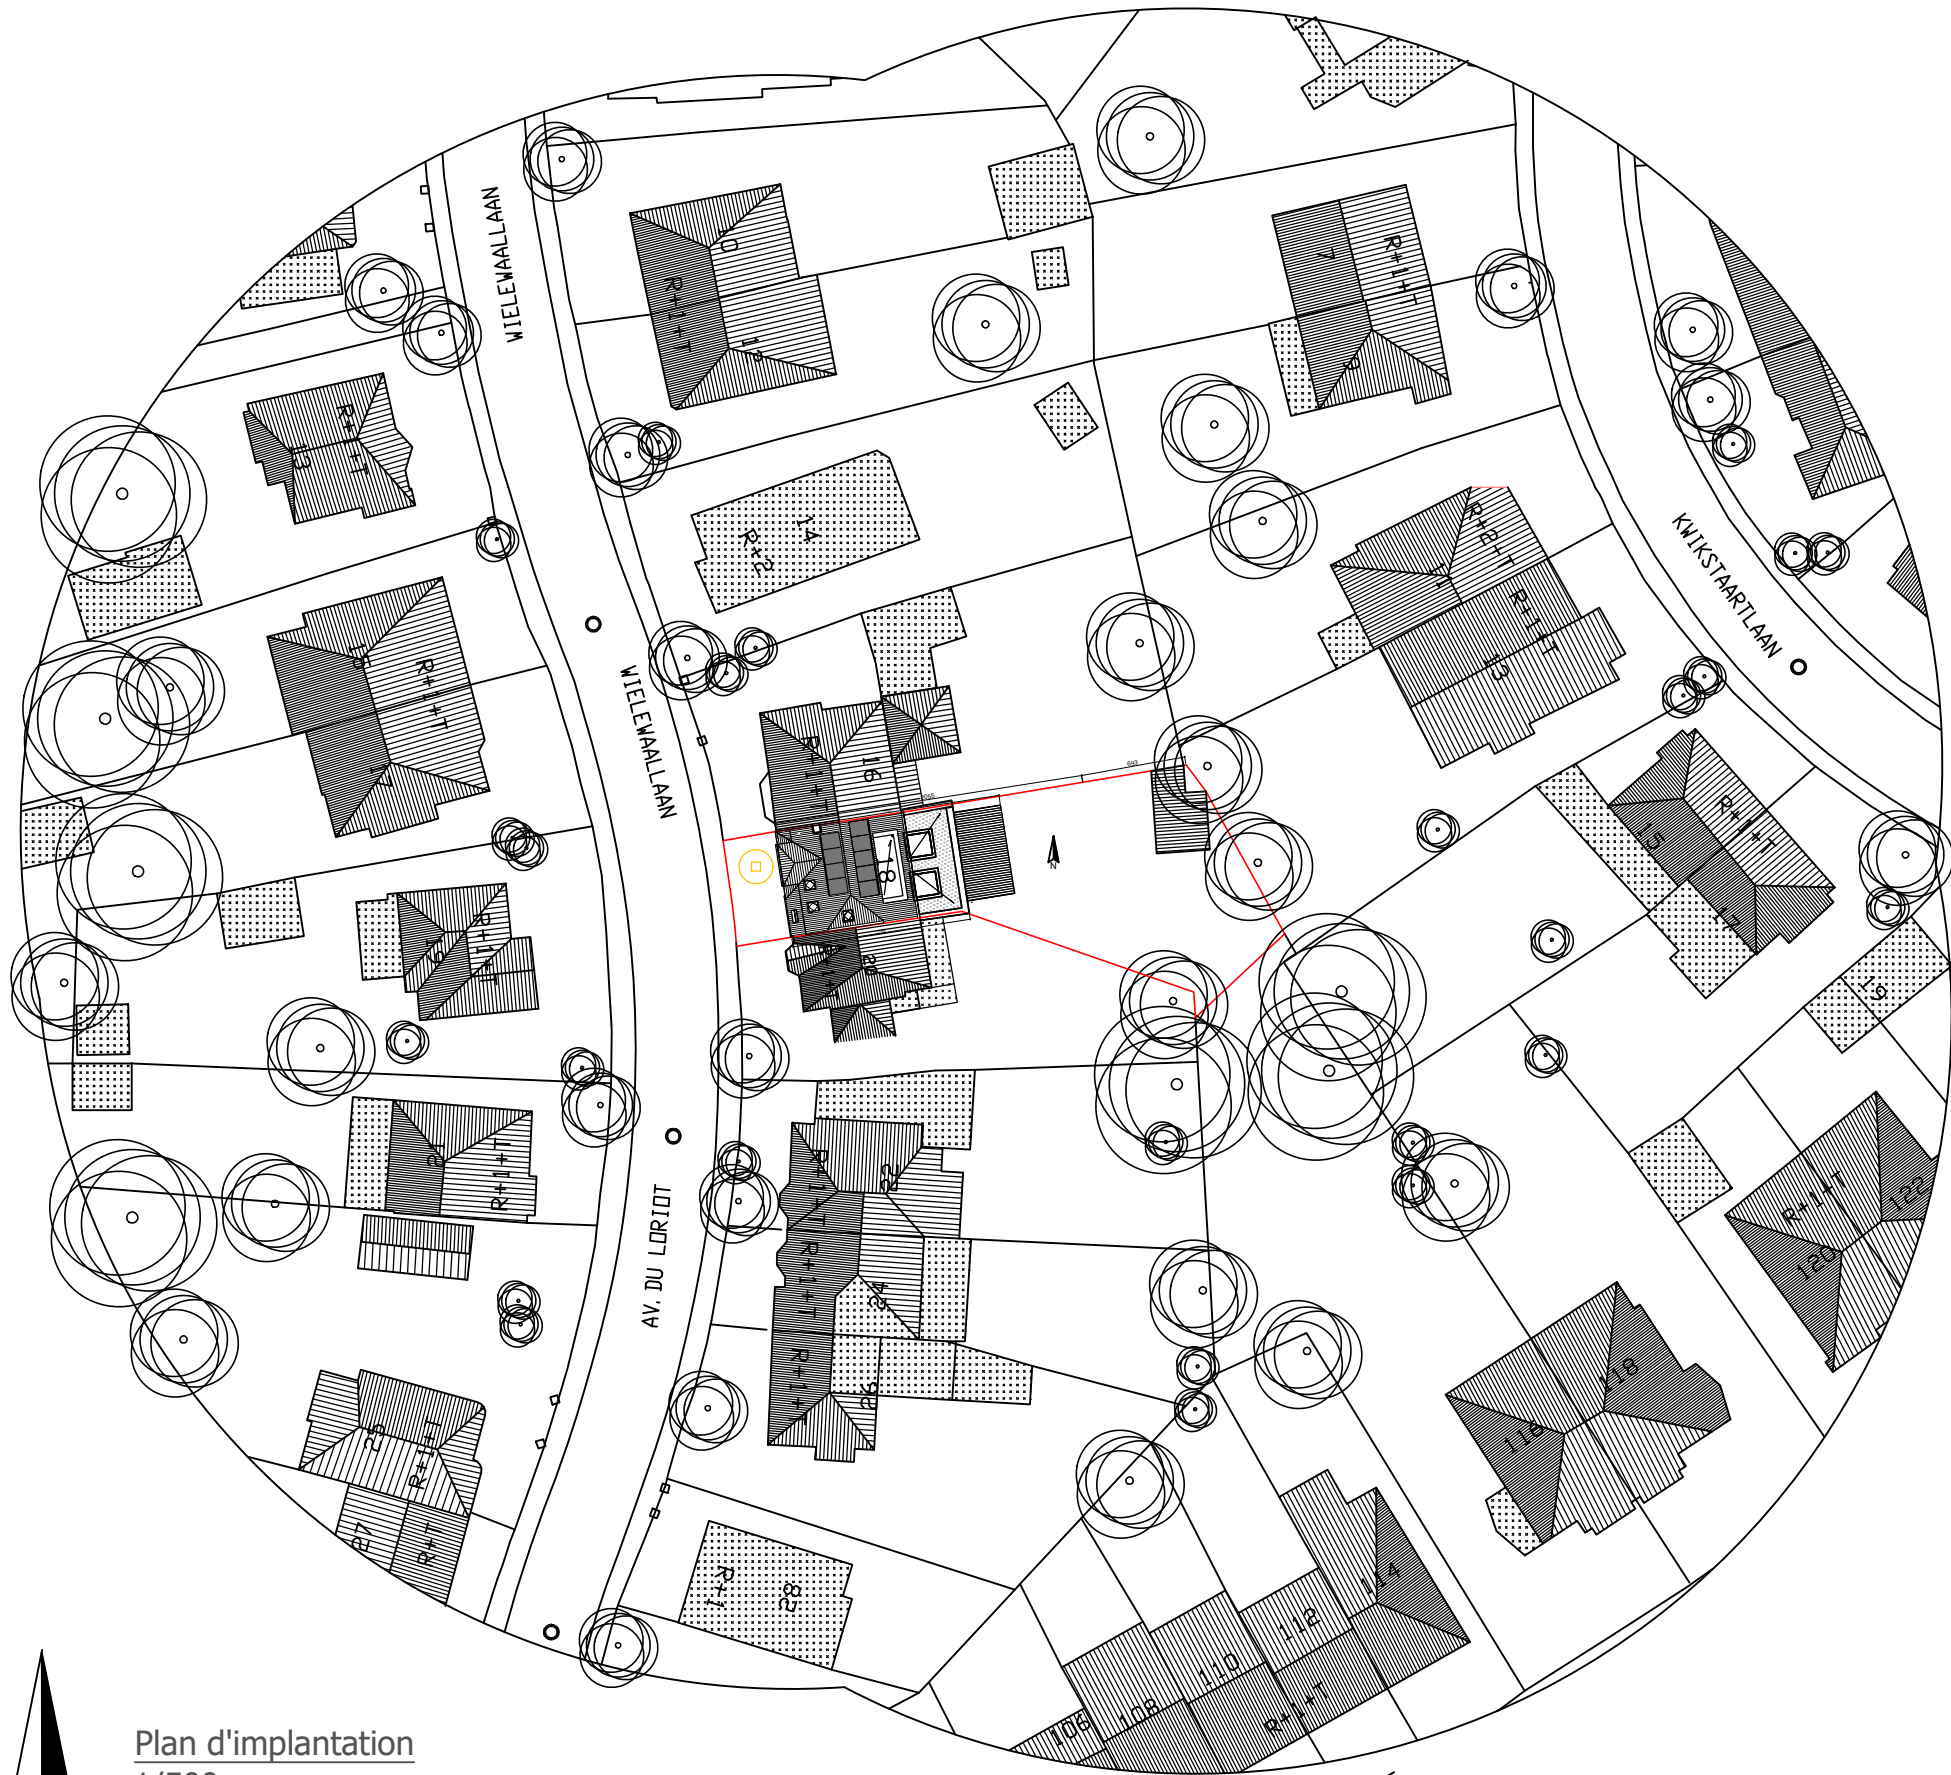

Plan d'implantation
1/500e

Plan réseau d'eau de pluie
1/100e

Ce document ne peut être copié, reproduit ou cédé à des tiers, en tout ou en partie, sans une autorisation préalable et écrite de l'auteur du projet. Celui-ci conserve en toute hypothèse la propriété intellectuelle de son étude et notamment celle de la conception qui ne pourra être utilisée à aucune autre fin que celles définies contractuellement ou, à défaut de contrat, que suivant les règles établies par l'Ordre des Architectes.					Adresse du projet: 18 avenue du Lorient 1150 Woluwé-Saint-Pierre	Architecte	Adresse ArTaLe architecture 9 rue Godart 7090 Ronquières	Maitre de l'ouvrage	Transformation et rénovation d'une maison unifamiliale	
									Echelle:	Date : 2026-09-17
									Implantation	Plan: Projeté
									Numéro : 01	
Les mesures sont données à titre indicatif et demandent à être contrôlées par l'entrepreneur	A	Permis Modificatif suite CC	2026-07-22	TL						
	Ind.	Modifications	Date	Dess.	Verif.					