PROFIL TERRAIN 11

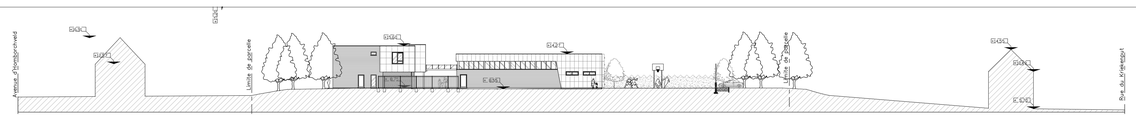

PROFIL TERRAIN 22

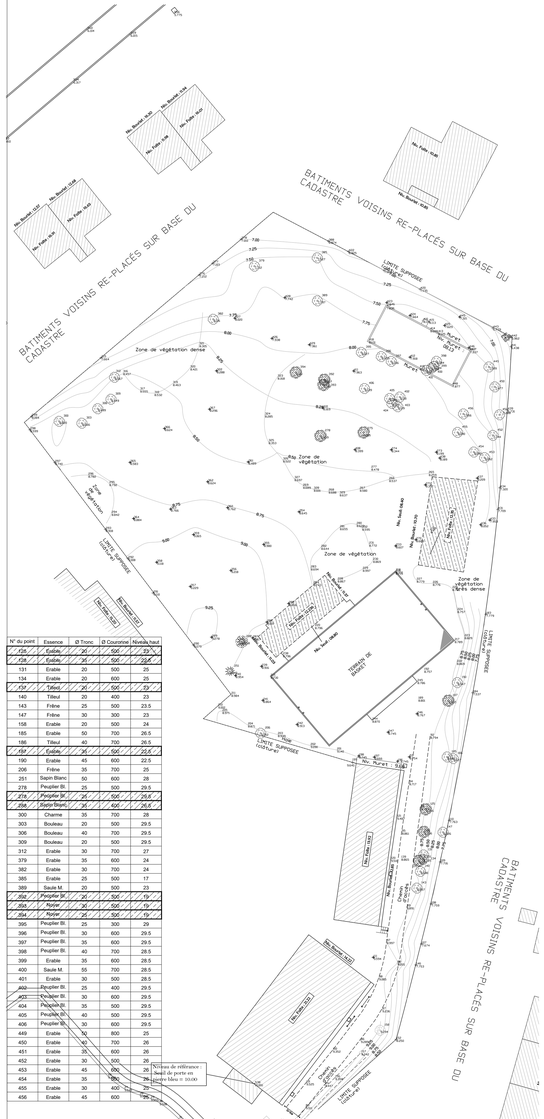

N° du point	Essence	Ø Tronc	Ø Couronne	Niveau haut
126	Erable	35	600	29
128	Erable	35	600	29,5
131	Erable	20	500	25
134	Erable	20	600	25
139	Tilleul	35	600	29
140	Tilleul	20	400	23
143	Frêne	25	500	23,5
147	Frêne	30	300	23
158	Erable	20	500	24
185	Erable	50	700	26,5
186	Tilleul	40	700	26,5
189	Erable	35	600	26,5
190	Erable	45	600	22,5
206	Frêne	35	700	25
251	Sapin Blanc	50	600	28
278	Peuplier Bl.	25	500	29,5
279	Peuplier Bl.	35	600	29,5
294	Sapin Sapin	35	600	26,5
300	Charme	35	700	28
303	Bouleau	20	500	29,5
306	Bouleau	40	700	29,5
309	Bouleau	20	500	29,5
312	Erable	30	700	27
379	Erable	35	600	24
382	Erable	30	700	24
385	Erable	25	500	17
389	Saule M.	20	500	23
392	Peuplier Bl.	35	600	29
393	Peuplier Bl.	35	600	29
394	Peuplier Bl.	35	600	29
395	Peuplier Bl.	25	300	29
396	Peuplier Bl.	30	600	29,5
397	Peuplier Bl.	35	600	29,5
398	Peuplier Bl.	40	700	28,5
399	Erable	35	600	28,5
400	Saule M.	55	700	28,5
401	Erable	30	500	28,5
402	Peuplier Bl.	25	400	29,5
403	Peuplier Bl.	30	600	29,5
404	Peuplier Bl.	35	500	29,5
405	Peuplier Bl.	40	500	29,5
406	Peuplier Bl.	30	600	29,5
449	Erable	30	800	25
450	Erable	40	700	26
451	Erable	35	600	26
452	Erable	30	500	26
453	Erable	45	600	26
454	Erable	35	600	26
455	Erable	30	400	26
456	Erable	45	600	26

ABATTAGE D'ARBRES

IMPLANTATION DEMOLITION

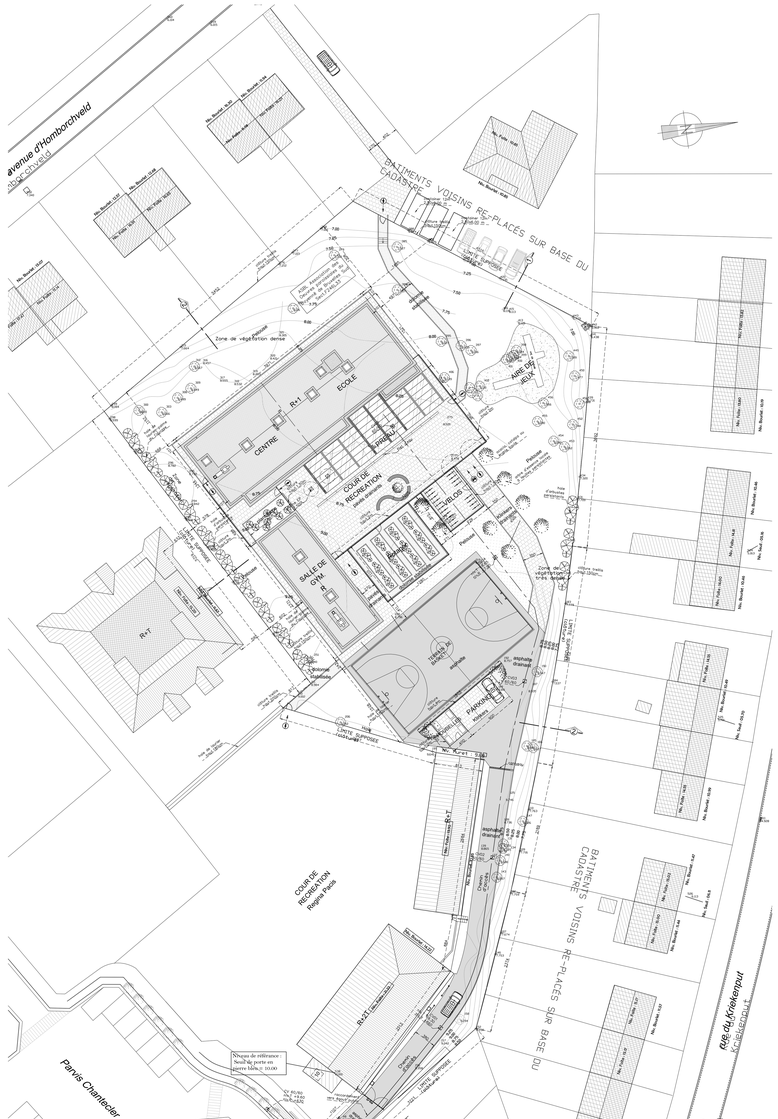

IMPLANTATION PROJET

SITUATION

Ecole Regina Pacis

Ecole Les Blés d'Or

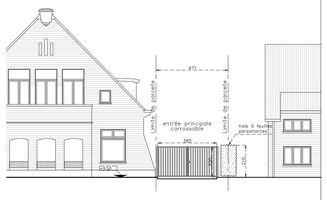

ENTREE VERS TERRAIN DE FOND

ELLIPS ARCHITECTURE

Nadine BORKOWSKI
Michel GUYOT
Jean-Yves SMEESTERS
Avenue Dolezalek, 376
1180 Bruxelles – Brussel
users.skynet.be/ellipsarch
info @ ellipsarch.be
Tél. 02/374.20.20
Fax 02/374.62.20
TVA/BTW be 859.886.588
RG 315-1135284-82

Modifications

	Date	Nature
a	14/05/19	Avant-projet
b	24/06/19	Permis d'urbanisme
c	24/09/19	Permis d'urbanisme
d	18/01/20	Commission concertation

Légende

- A démolir
- Existant à conserver
- Maçonnerie neuve
- Béton
- Plaque de plâtre

Matériaux

01 Gravier, concassé, compacté
02 Terre végétale, sablonneuse
03 Terre végétale, compacte
04 Sable, sablonneux
05 Sable, sablonneux, stabilisé
06 Sable, sablonneux, stabilisé à la chaux
07 Sable de gravier, mélangé
08 Gravier, concassé
09 Gravier, concassé, compacté
10 Gravier, concassé, stabilisé
11 Gravier de pierre bleue
12 Pierre naturelle
13 Pierre naturelle, concassée
14 Pierre naturelle, compacte
15 Pierre naturelle, stabilisée
16
17
18
19
20

Projet	CONSTRUCTION D'UNE ECOLE - D'UN CENTRE THERAPEUTIQUE ET D'UNE SALLE DE GYMNASTIQUE Parvis Chanteclair, 10 – 1180 Bruxelles Province: Brabant Commune: Uccle Cadastre: Section F/24ML53
Maître de l'Ouvrage	Ecole "Les Blés d'Or" asbl Doweg, 57 – 1180 Bruxelles Tél. (02)
Architecte	ELLIPS ARCHITECTURE sprl Nadine BORKOWSKI architecte – inscrite à l'Ordre des Architectes du Brabant (F) Siège association: avenue Dolez, 376 – 1180 BRUXELLES Tél.fax (02) 374.62.20 – (02) 242.96.56
Ingénieur	
Entreprise	A. Gros-oeuvre H. HVAC S. Plomberie – sanitaire E. Electricité
Plan	SITUATION EXISTANTE - PROJETEE Plan de situation - 1/1000 Plan d'abattage d'arbres - 1/250 Plan d'implantation/démolition - 1/250 Plan d'implantation/projet - 1/250 Profils du terrain - 1/250 Avant-projet Permis d'urbanisme Soumission Exécution

Dossier: BLES D'OR	Echelle: 1/1000 1/250	A0	A3	Dossier: -	Plan: A	01	Ind: d
	Date: 18/01/20	A1	A4				
	File: 2009-18/DEL.Pro	A2					