

REMARQUE IMPORTANTE

SUITE AUX RECOMMANDATION RELATIVES A LA PEB
LE COEFFICIENT DE LA TRANSMISSION THERMIQUE DES PAROIS
DOIT RESPECTER LES VALEURS SUIVANTES

CHASSIS : $U_w, \max = 1,8 \text{ W/m}^2\text{K}$

VITRAGE : $U_g, \max = 1,1 \text{ W/m}^2\text{K}$


PORTES : $U_d, \max = 2,0 \text{ W/m}^2\text{K}$

MURS : $U_{\max} = 0,24 \text{ W/m}^2\text{K}$


TOITURE : $U_{\max} = 0,24 \text{ W/m}^2\text{K}$

LEGENDE


- MAÇONNERIES EXISTANTES
- PLANCHERS EXISTANTS
- NOUVELLES MAÇONNERIES EXTERIEURES
- NOUVELLES EXISTANTE A RENOVER
- NOUVELLES MAÇONNERIES INTERIEURES
- DALLES EN BETON EXISTANTES
- NOUVELLES DALLES EN BETON
- MAÇONNERIES A DEMOLIR

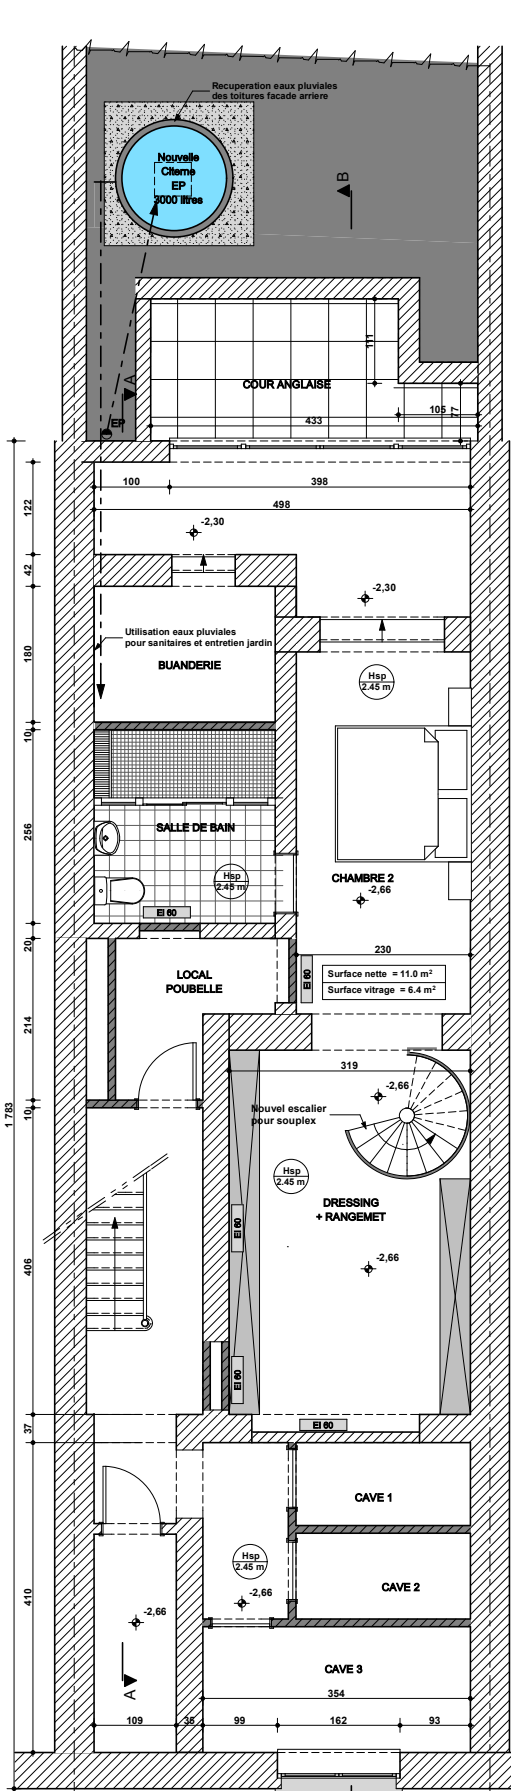


VUE EN PLAN DU SOUS SOL
SITUATION PROJETEE
APPARTEMENT 1 Souplex + COMMUN

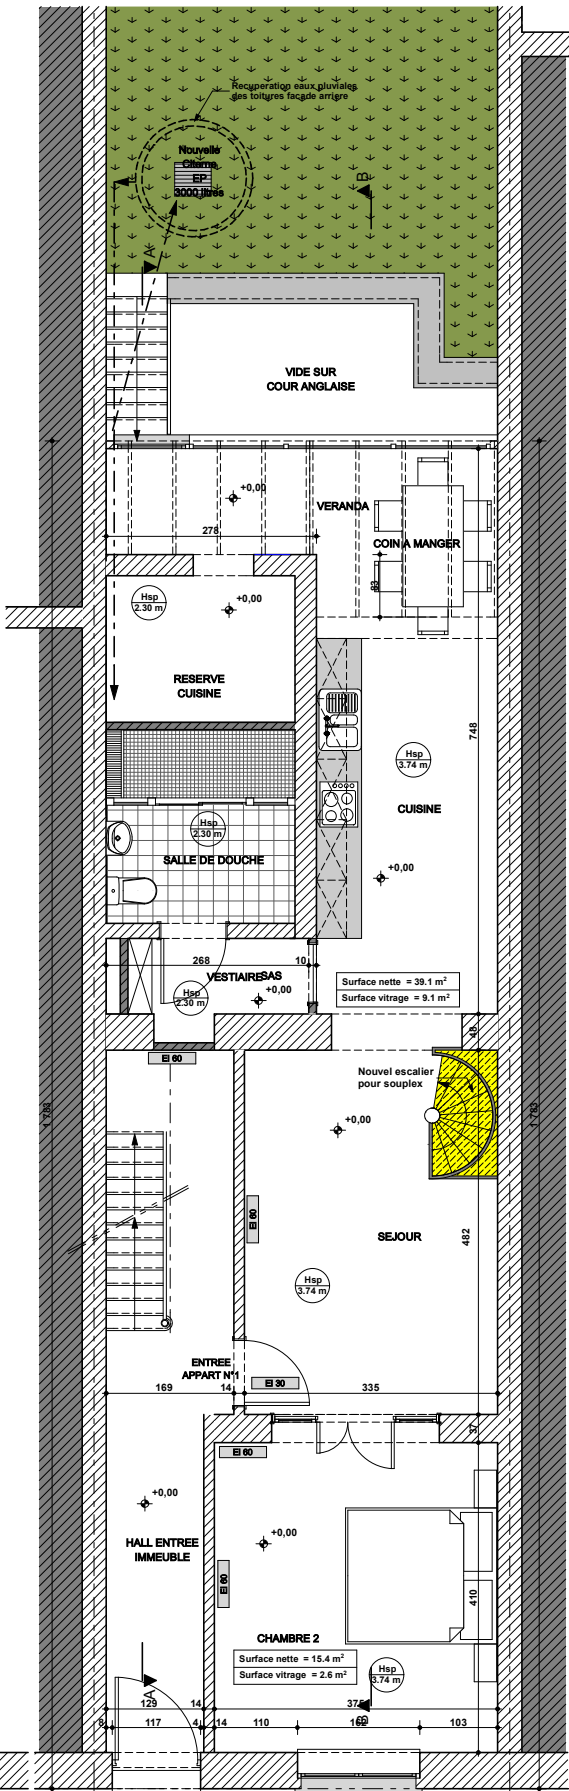


VUE EN PLAN DU REZ DE CHAUSSEE
SITUATION PROJETEE
APPARTEMENT 1 Souplex - 2 Chambres

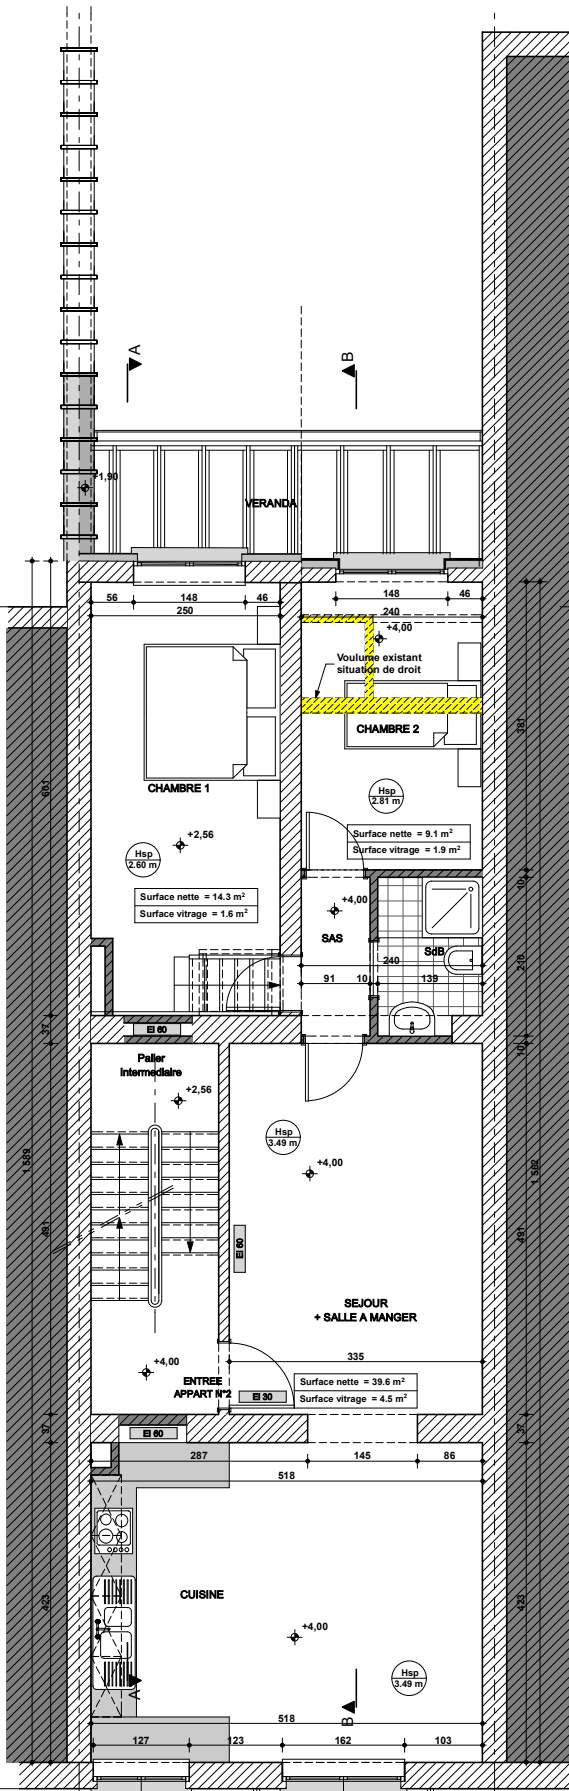

VUE EN PLAN DU PREMIER ETAGE
SITUATION PROJETEE
APPARTEMENT 2 - 2 Chambre

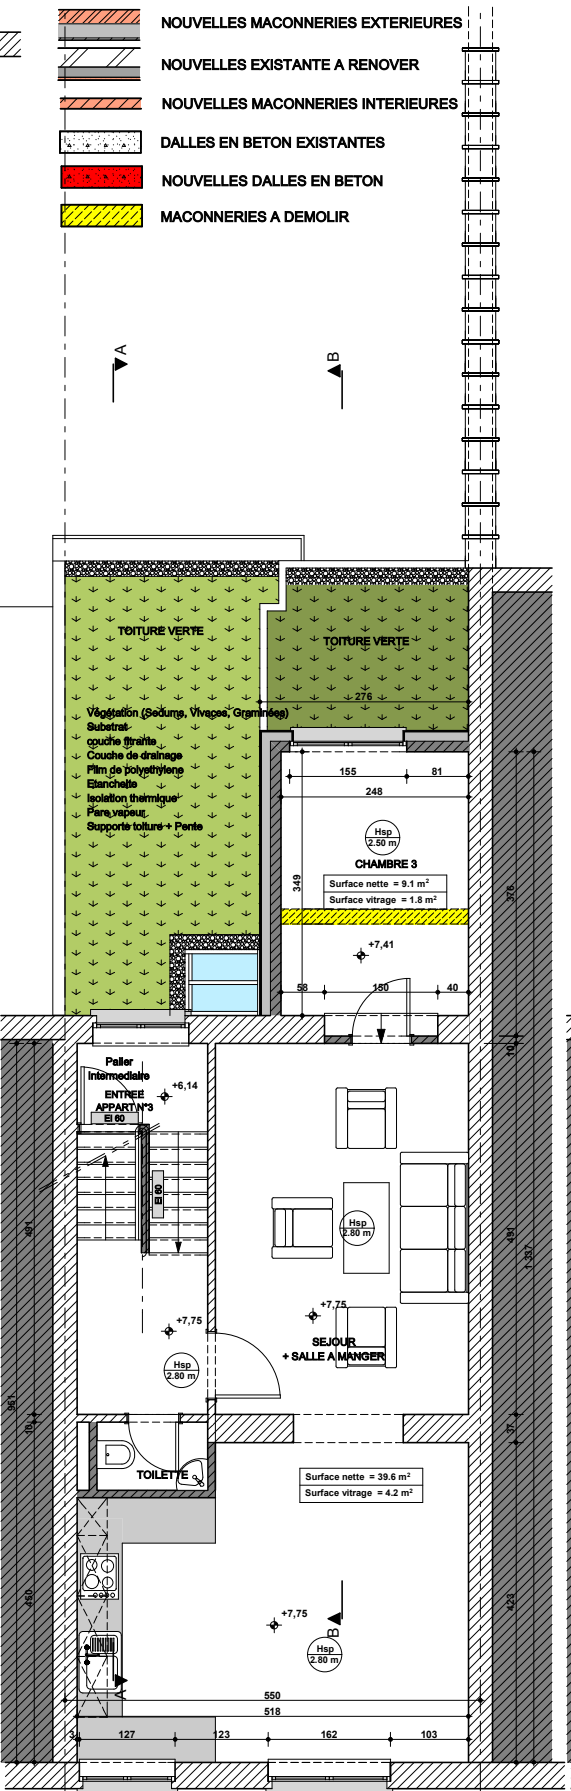

VUE EN PLAN DU DEUXIEME ETAGE
SITUATION PROJETEE
APPARTEMENT 3 Duplex - 2 Chambres

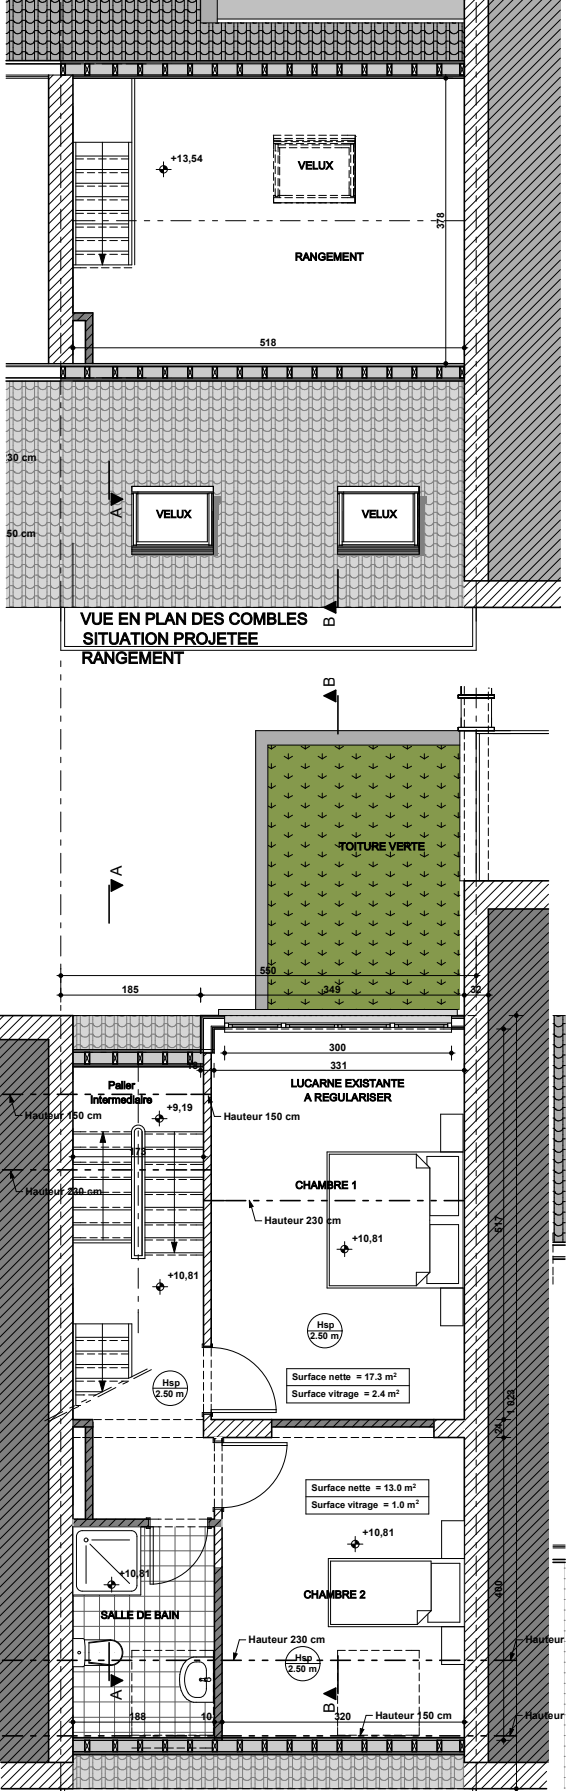

VUE EN PLAN DU TROISIEME ETAGE
SITUATION PROJETEE
APPARTEMENT 3 Duplex - 2 Chambres