




REZ DE CHAUSSEE

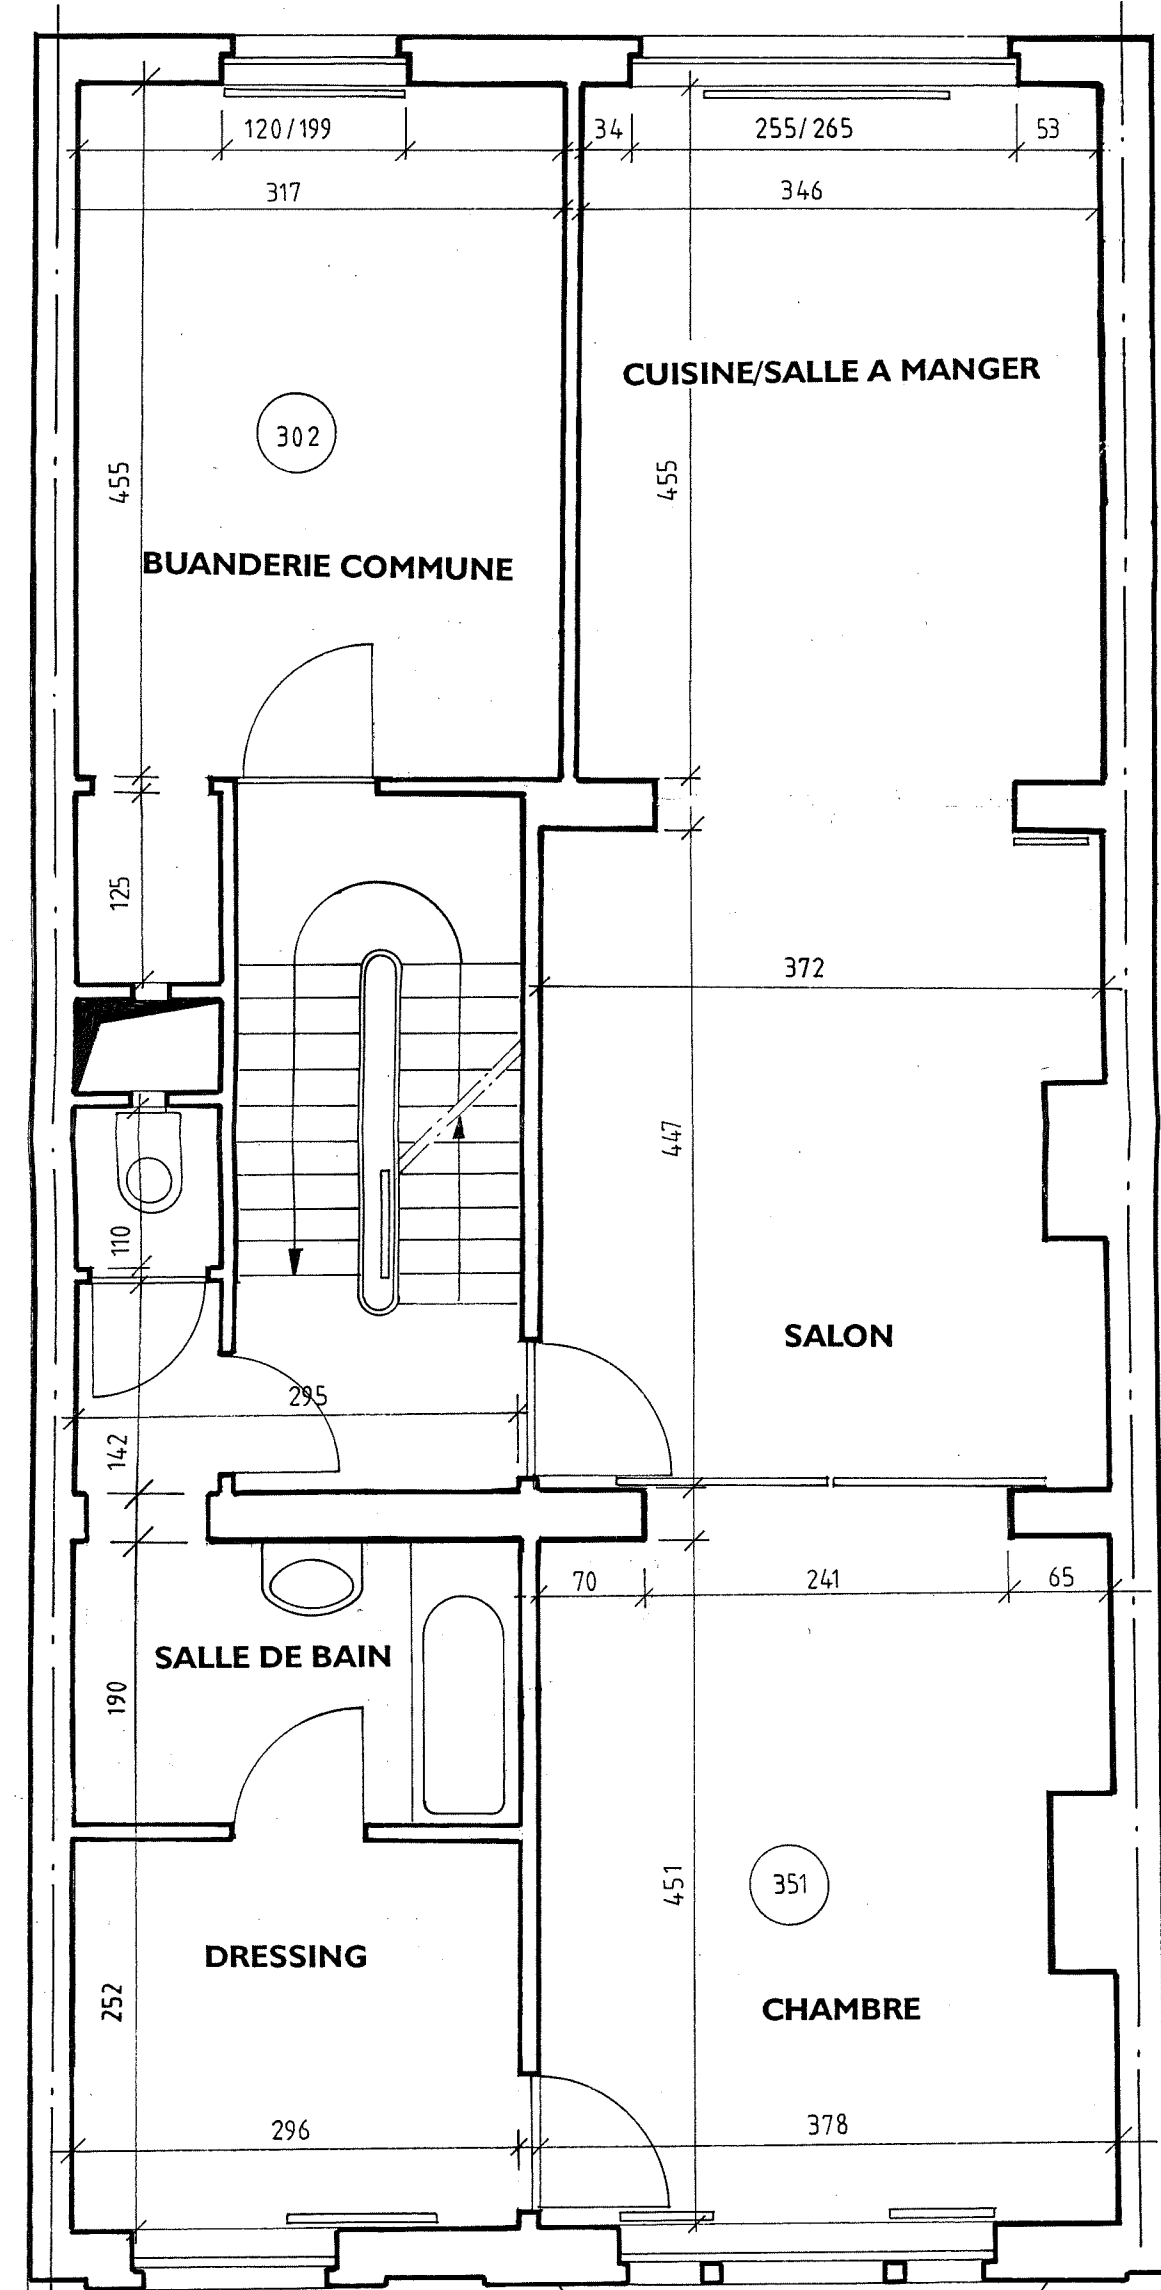


1<sup>er</sup> ETAGE

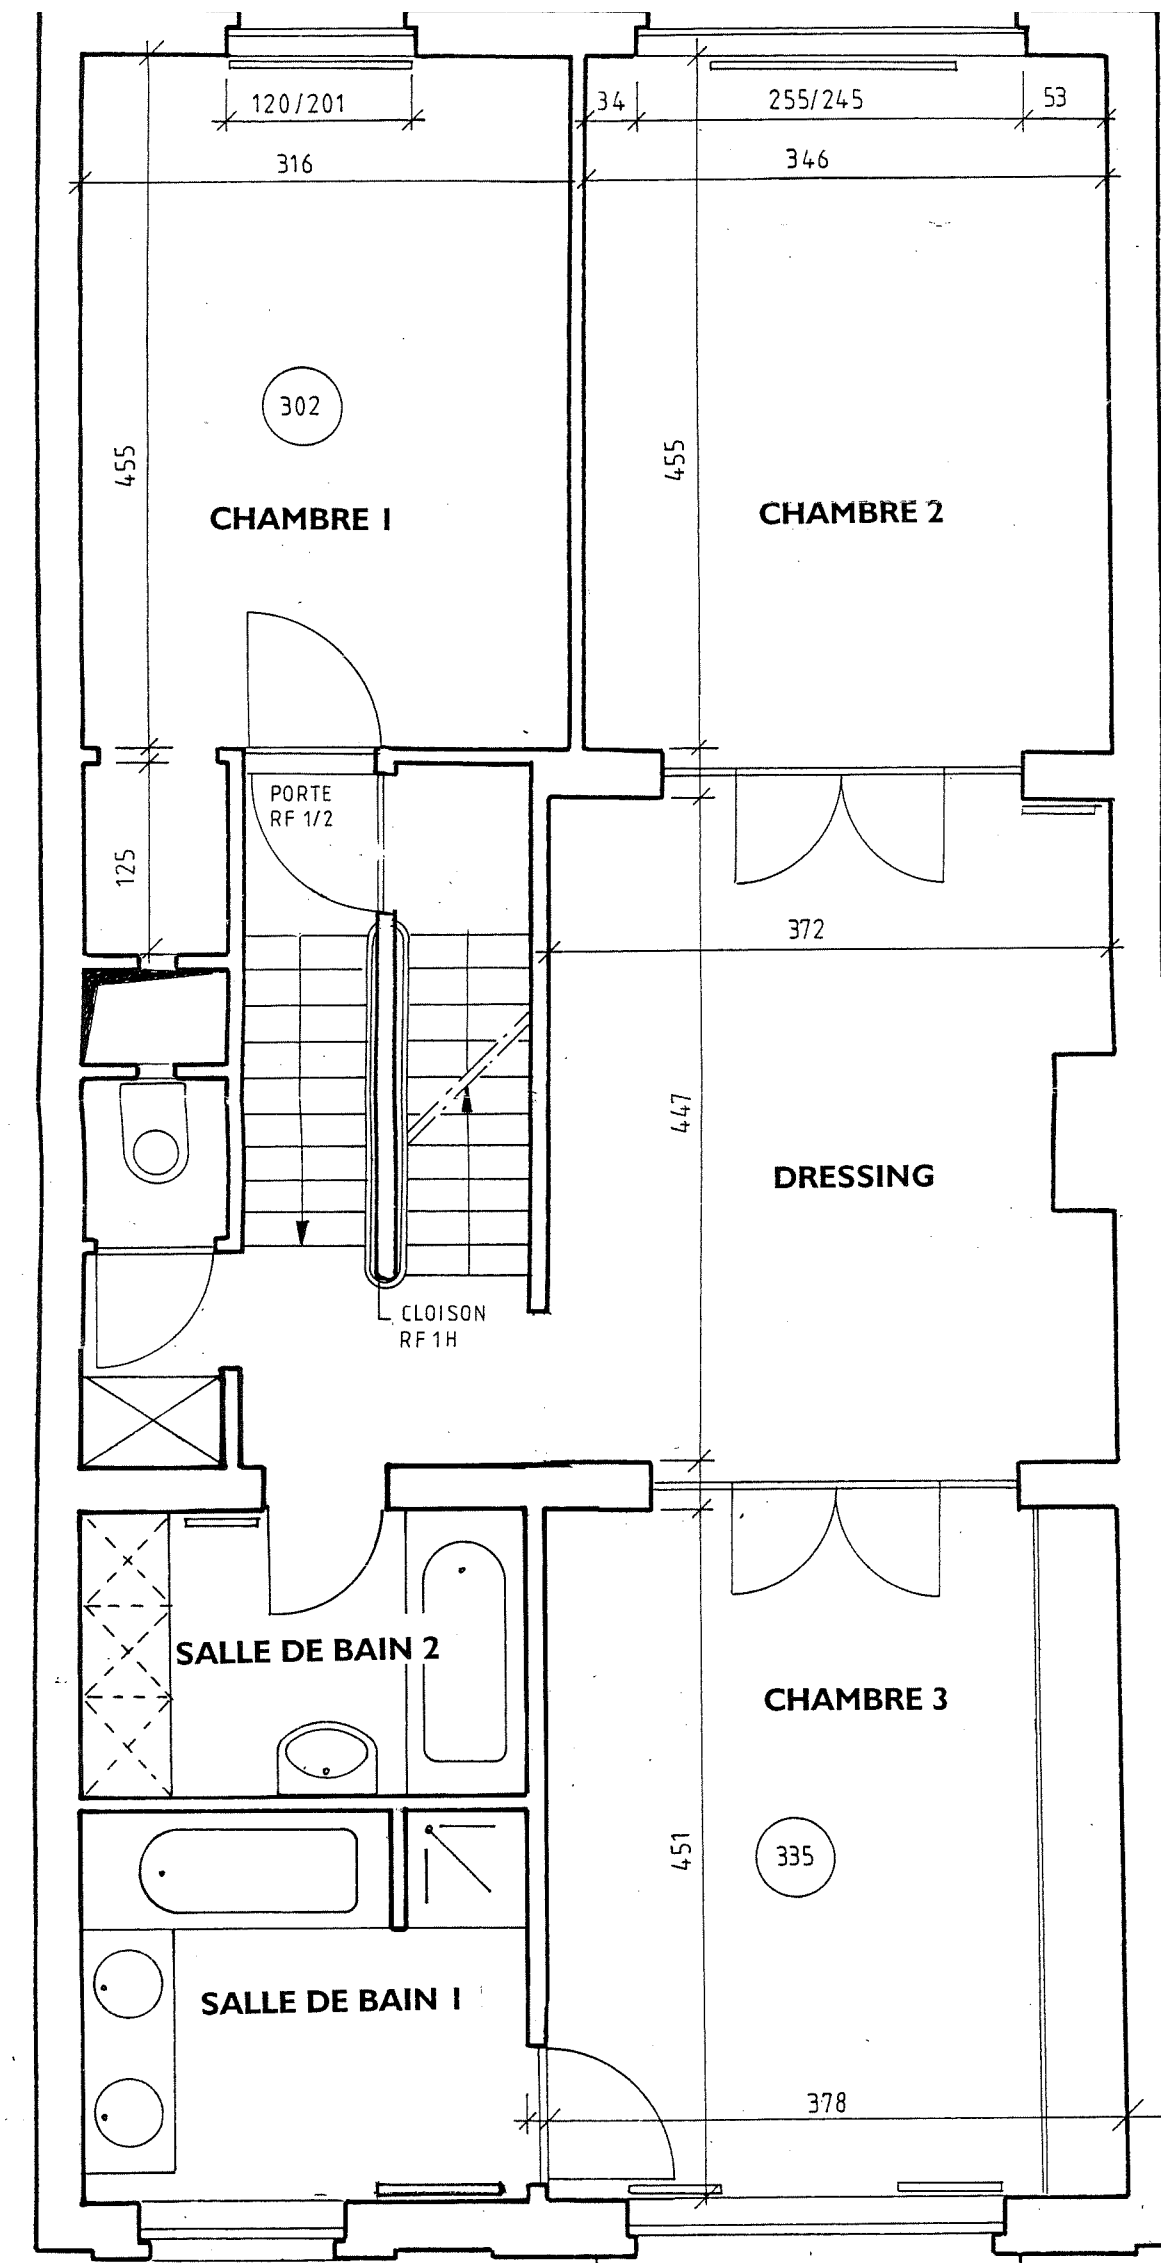


2<sup>e</sup> ETAGE

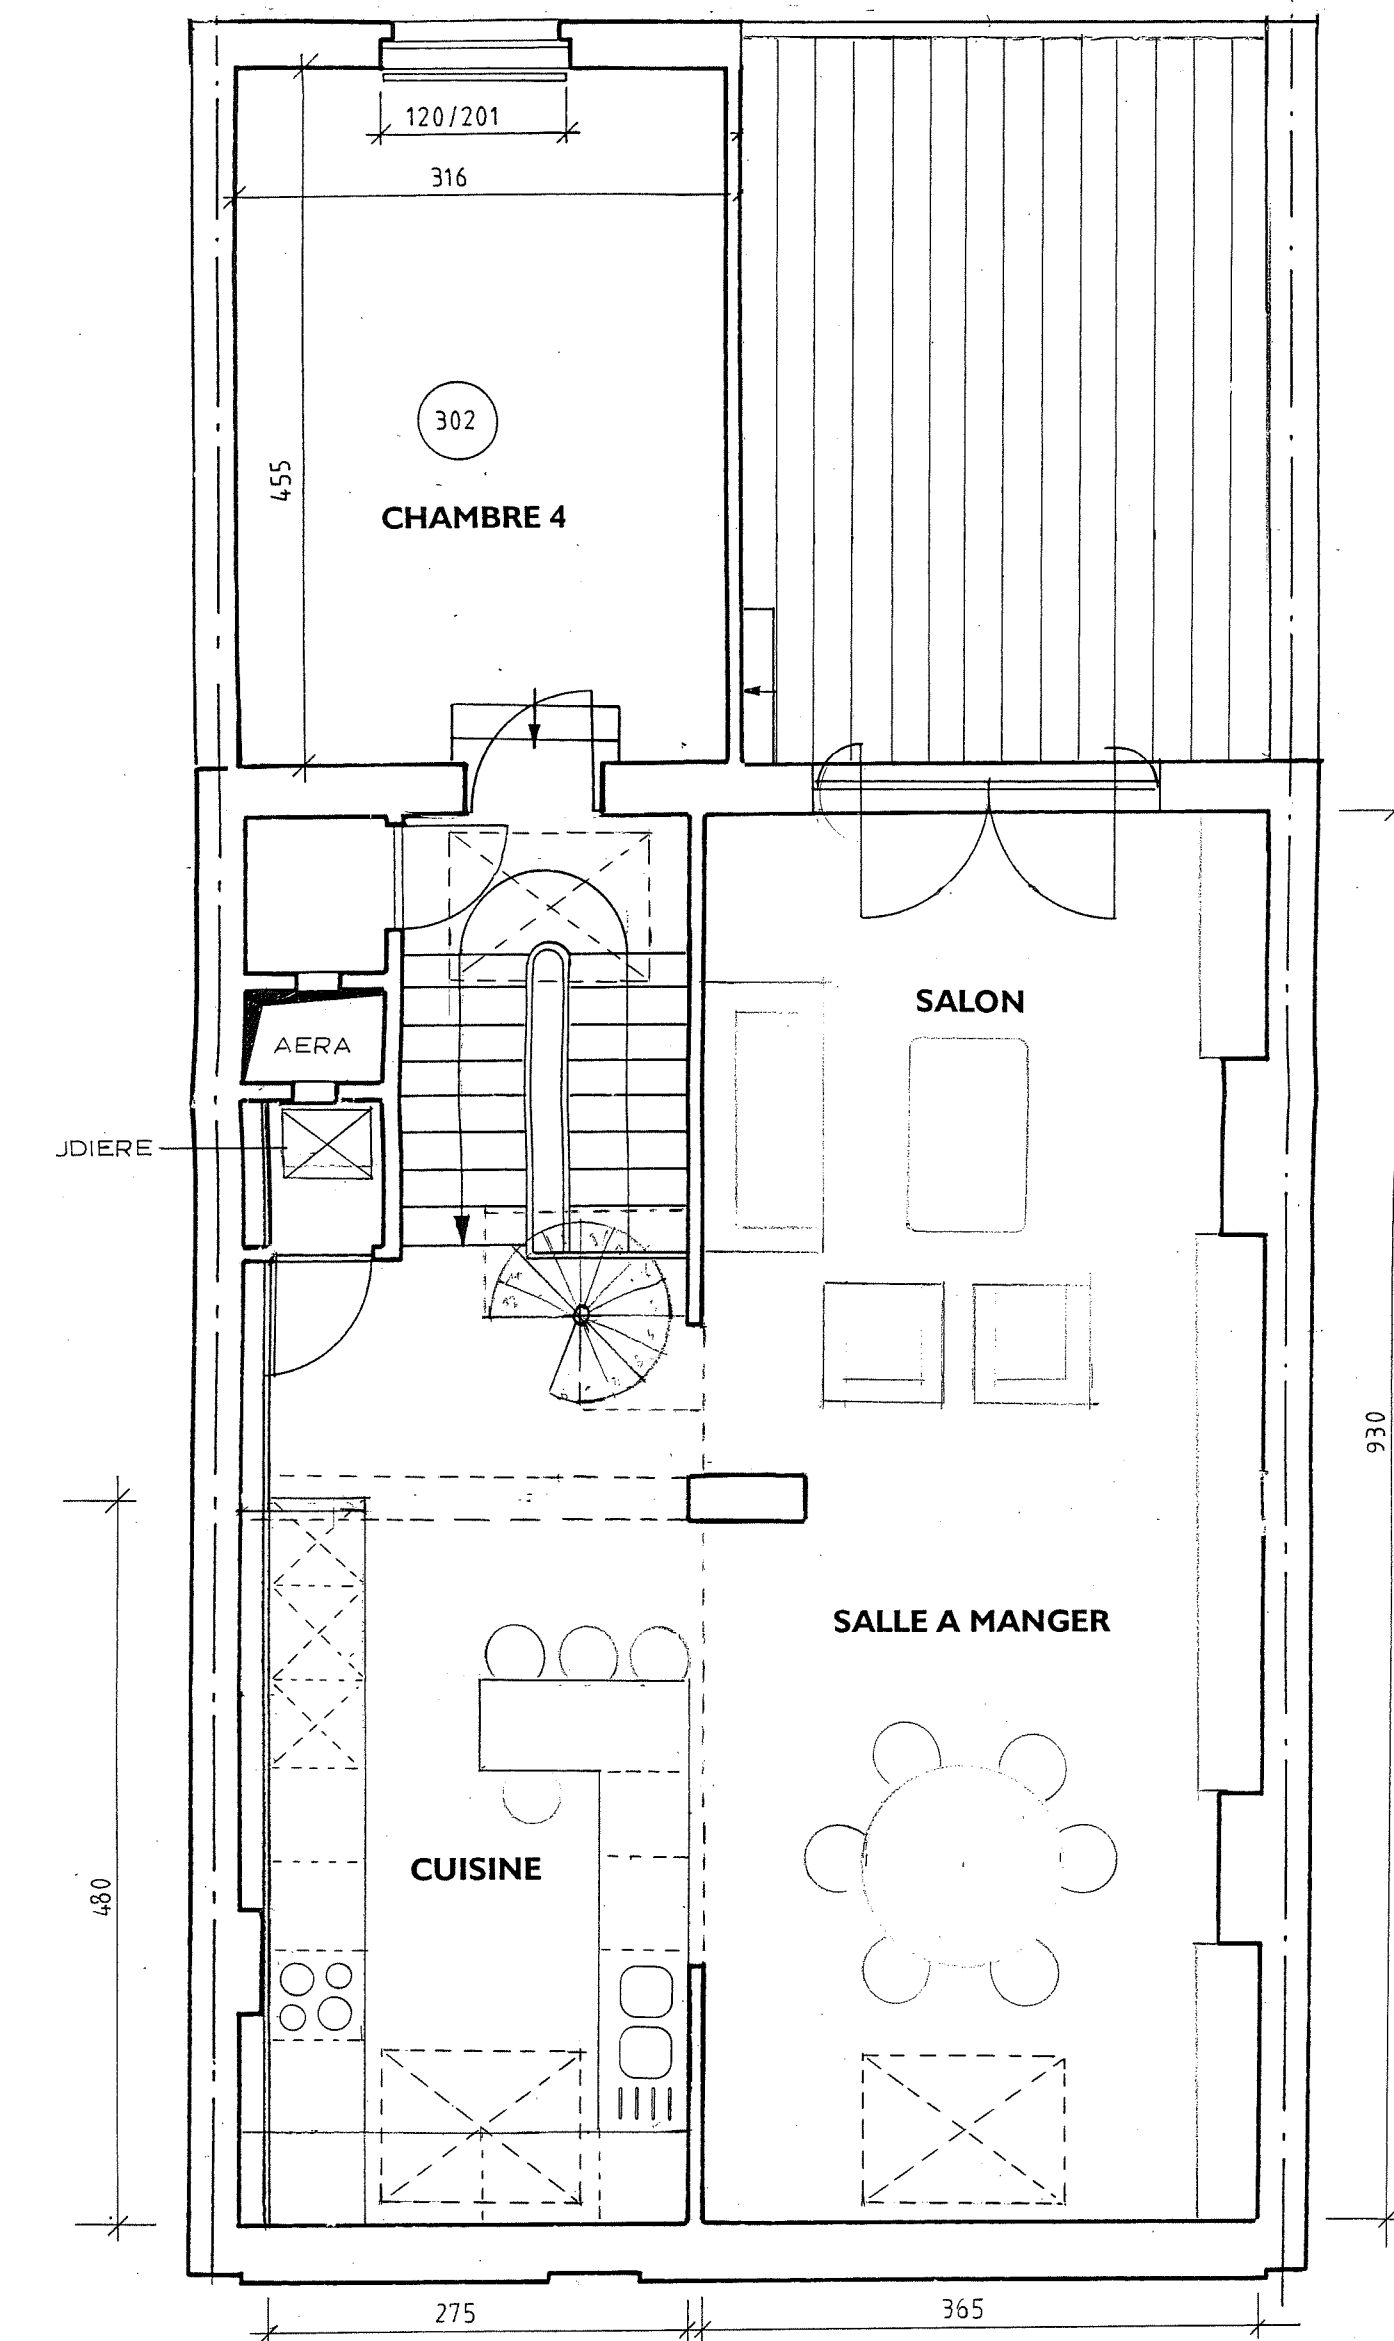


3<sup>e</sup> ETAGE

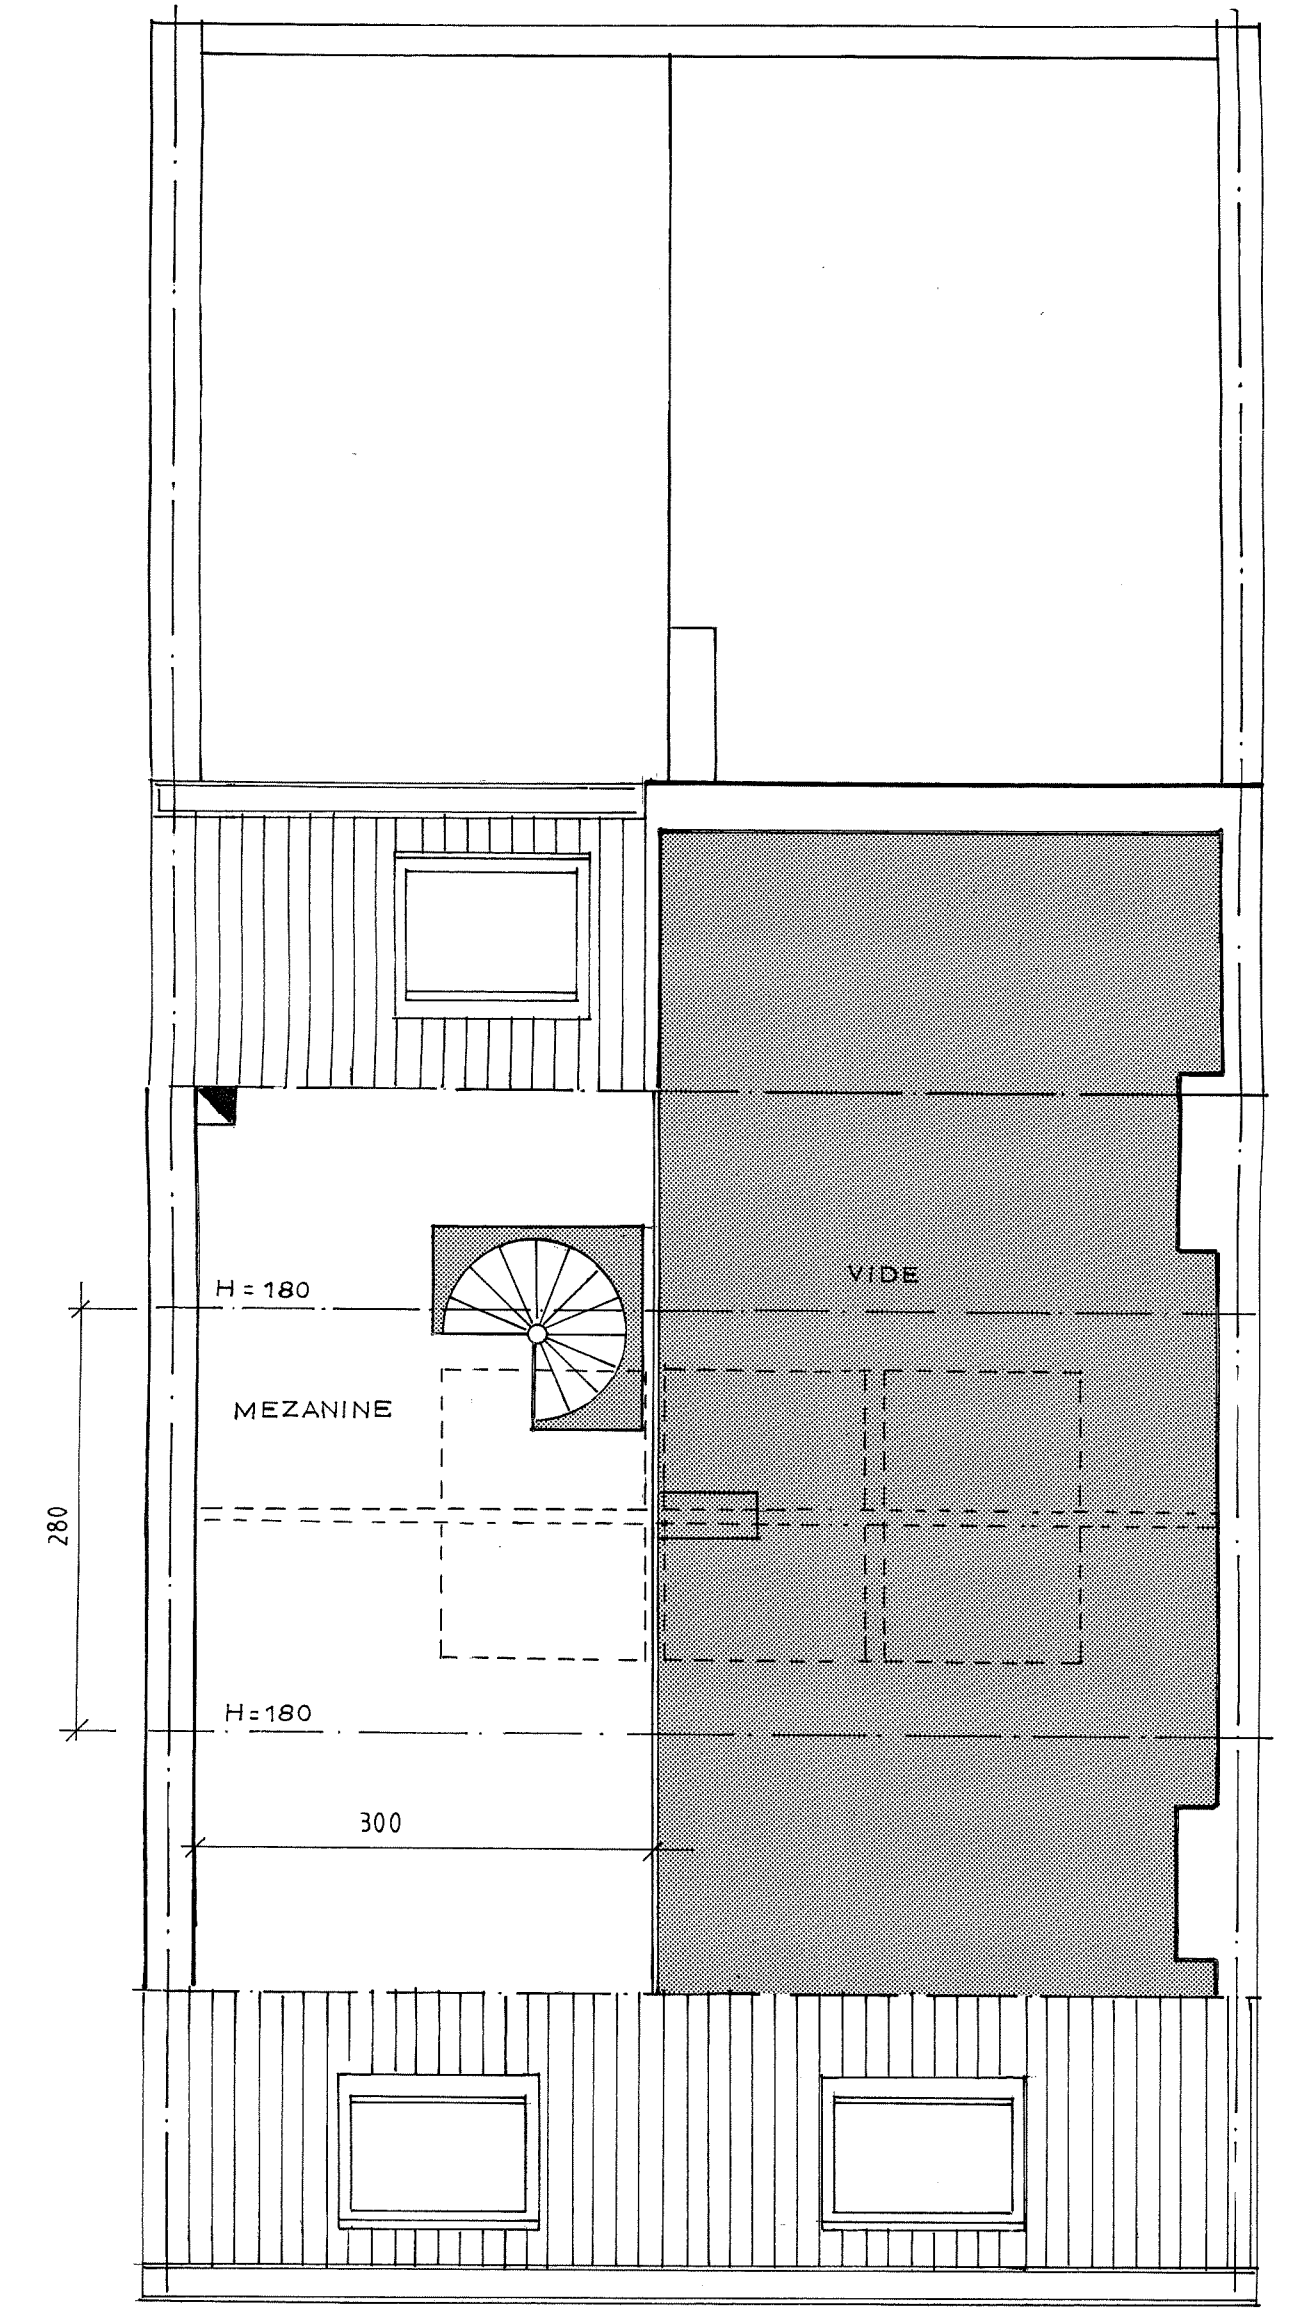


3<sup>e</sup> ETAGE, MEZZANINE

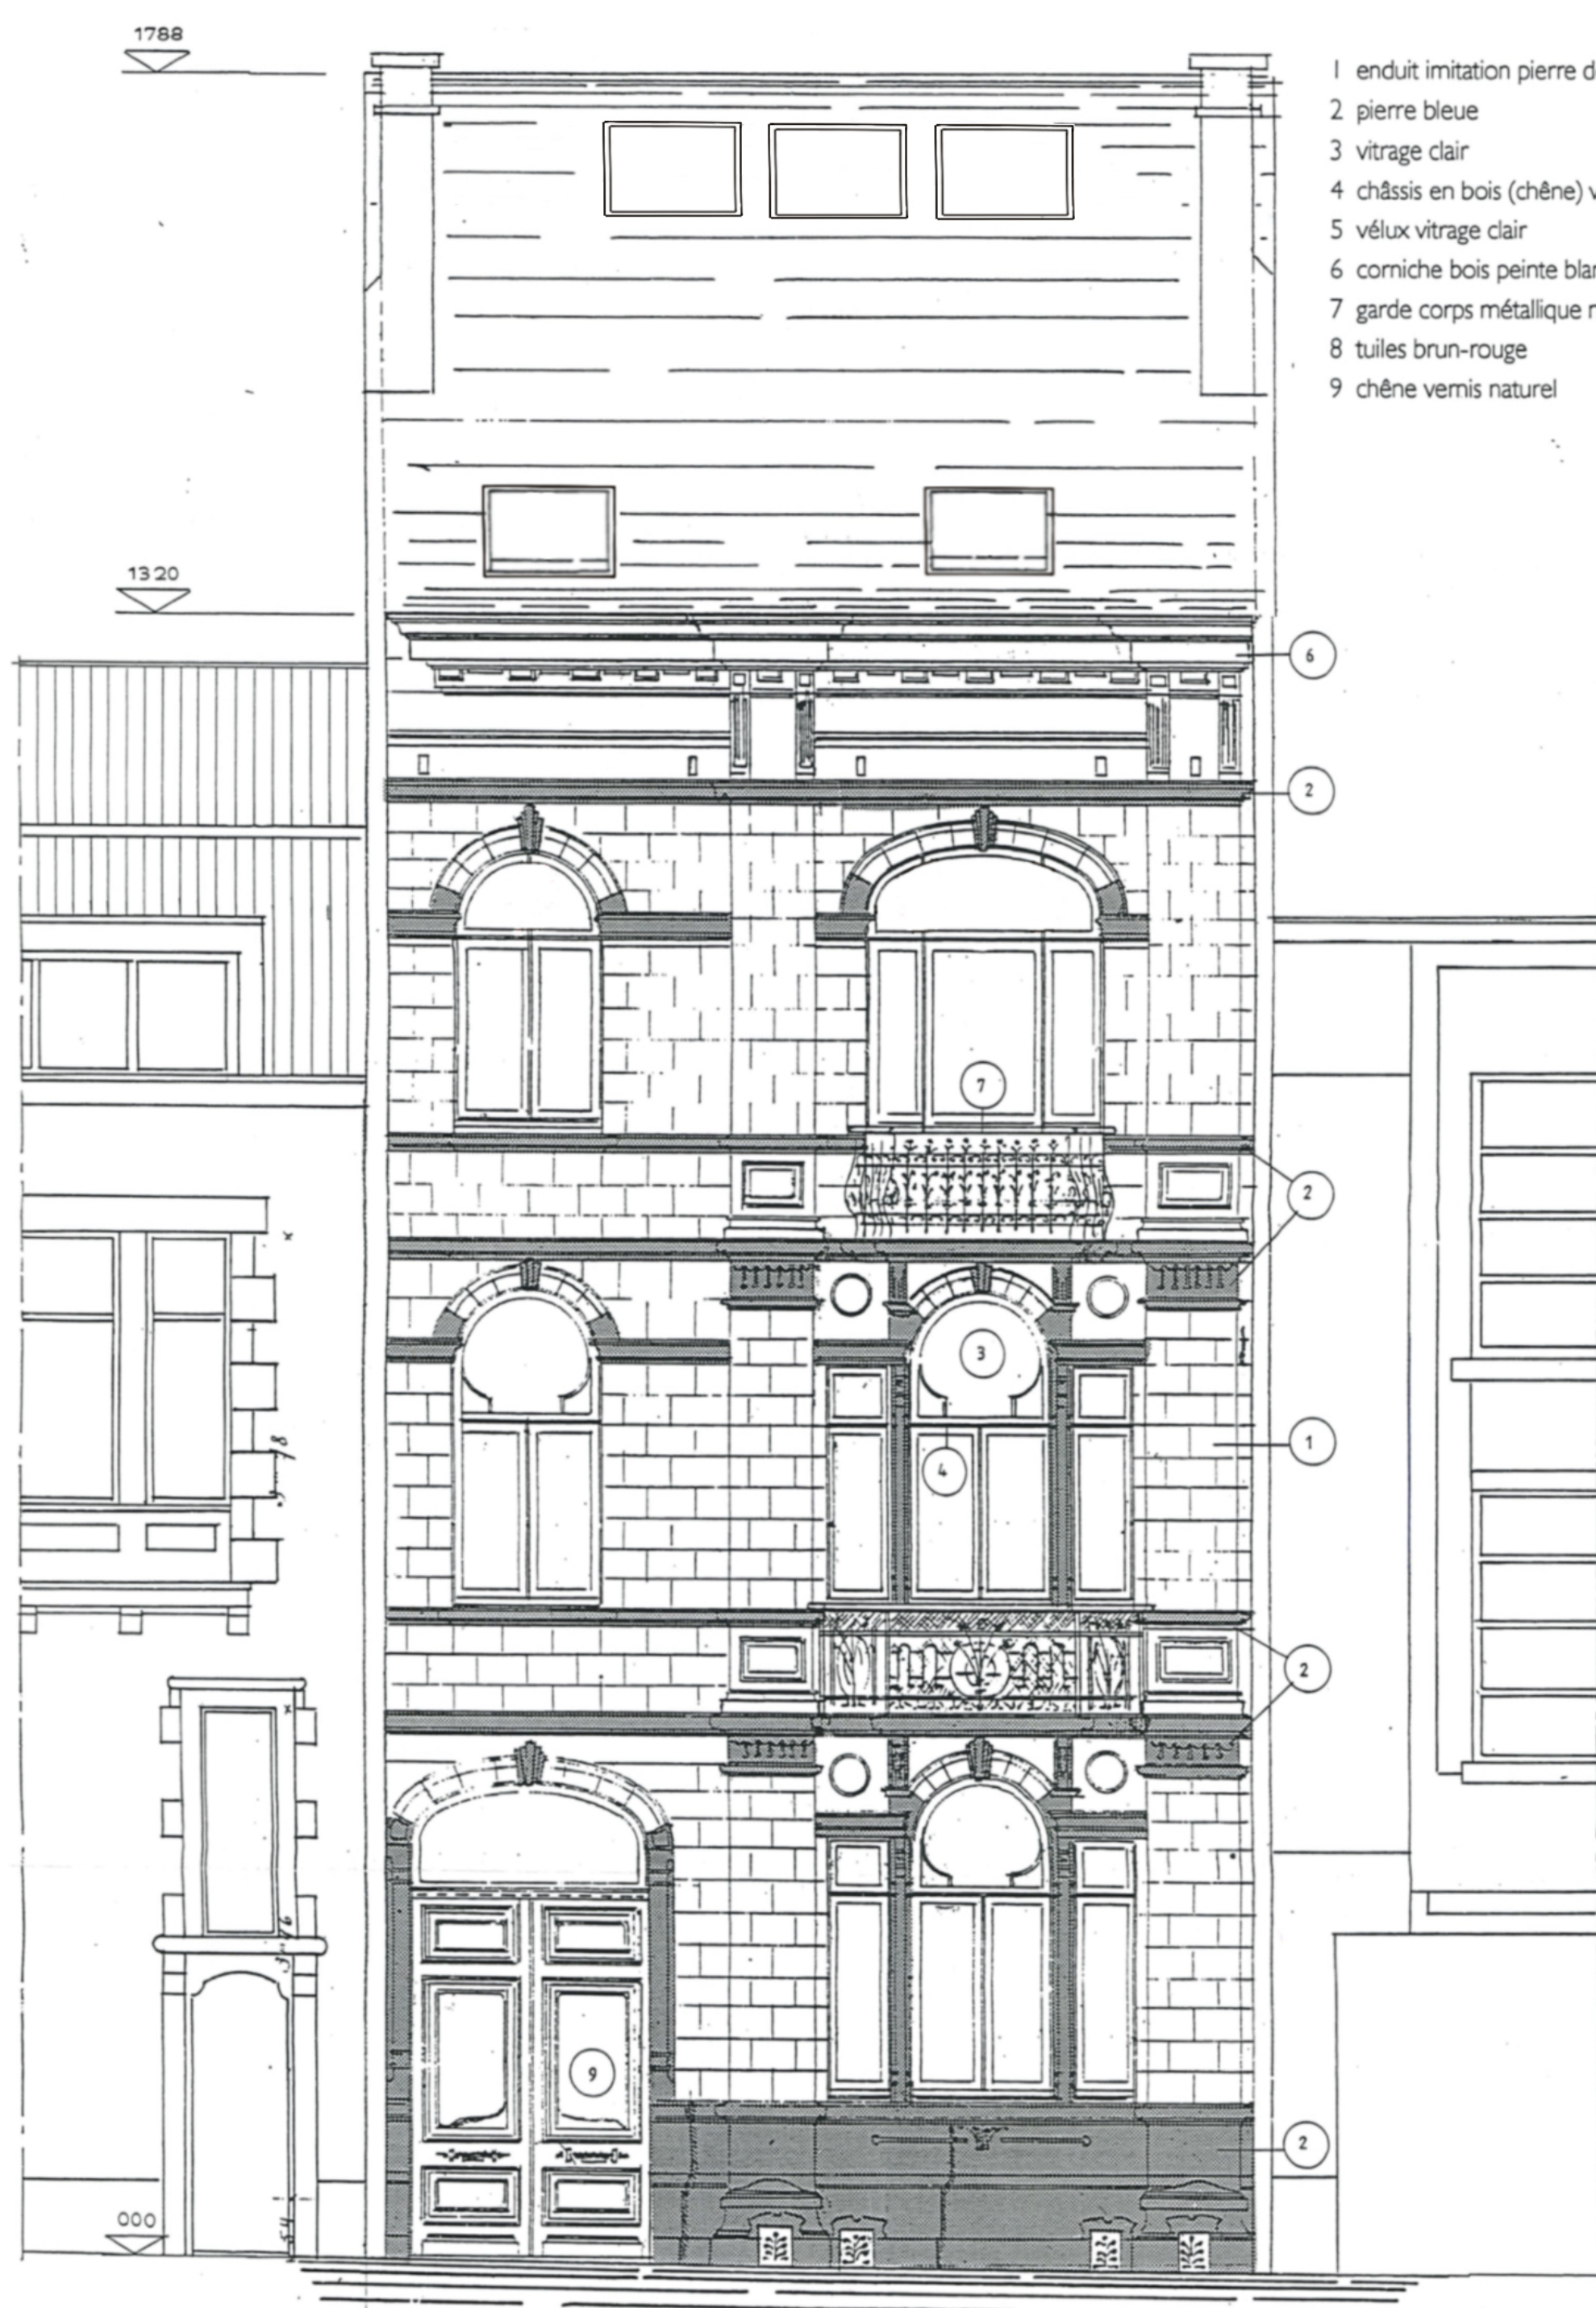

FACADE AVANT

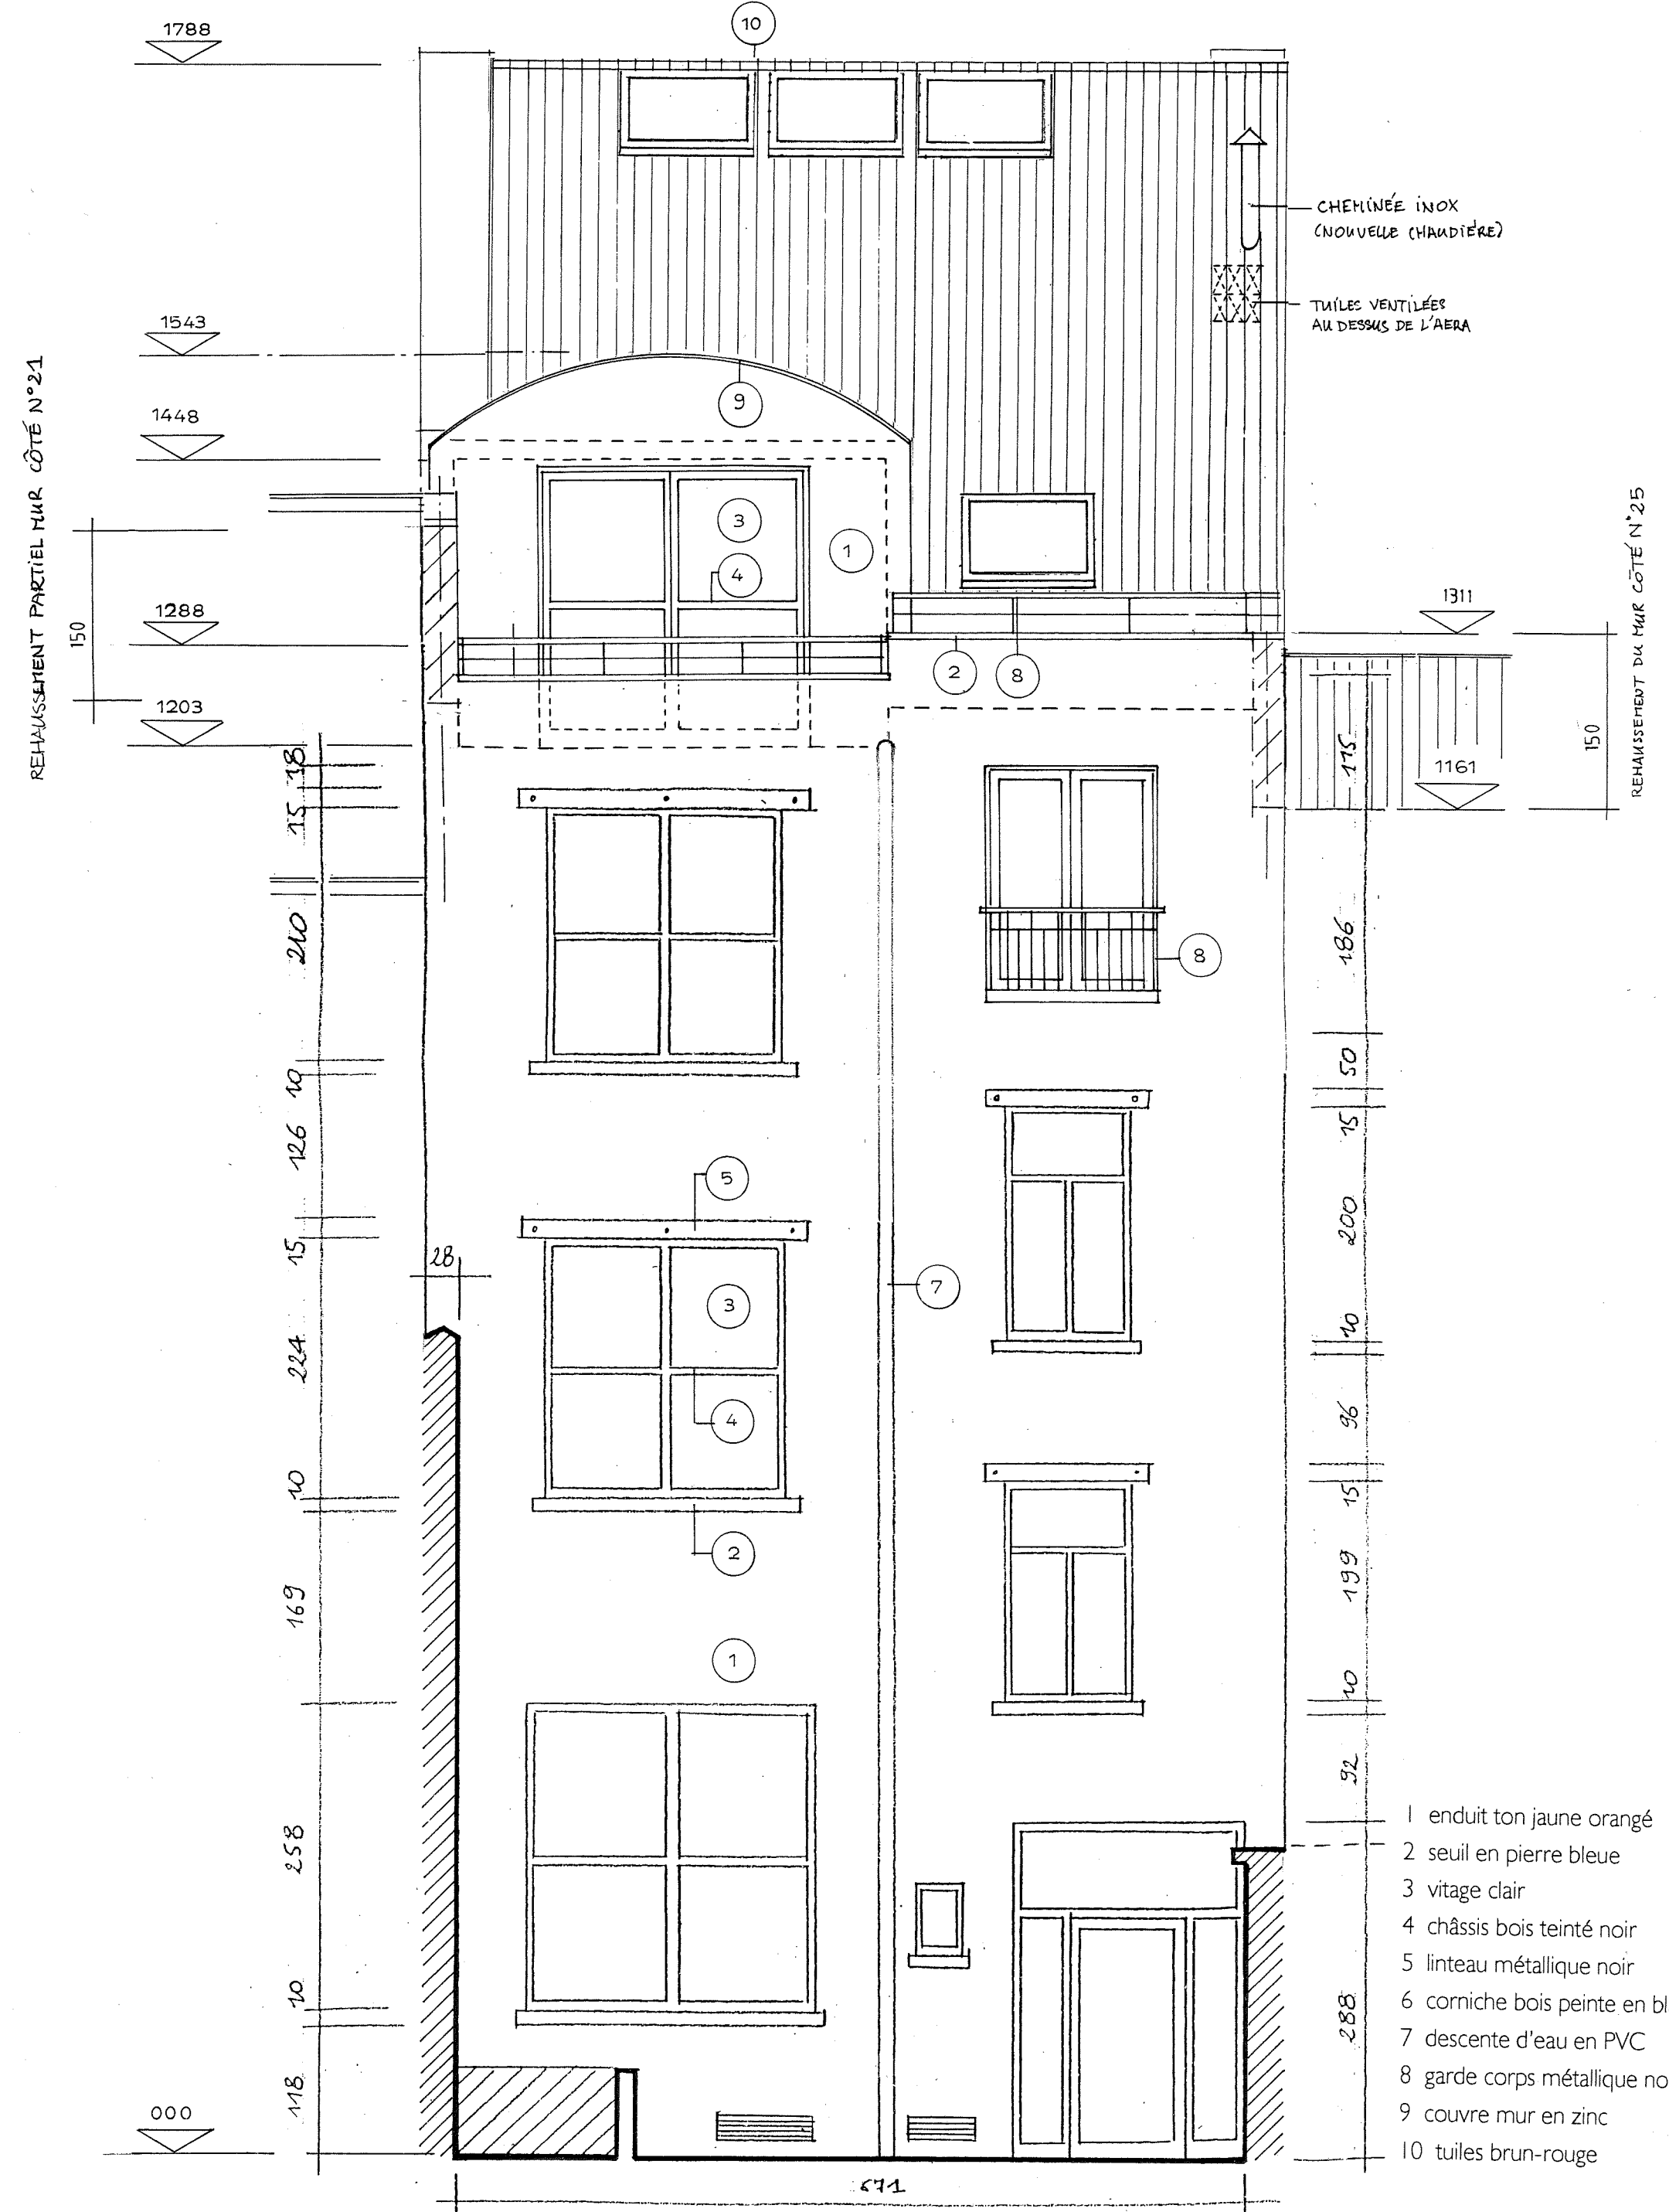

FACADE ARRIERE

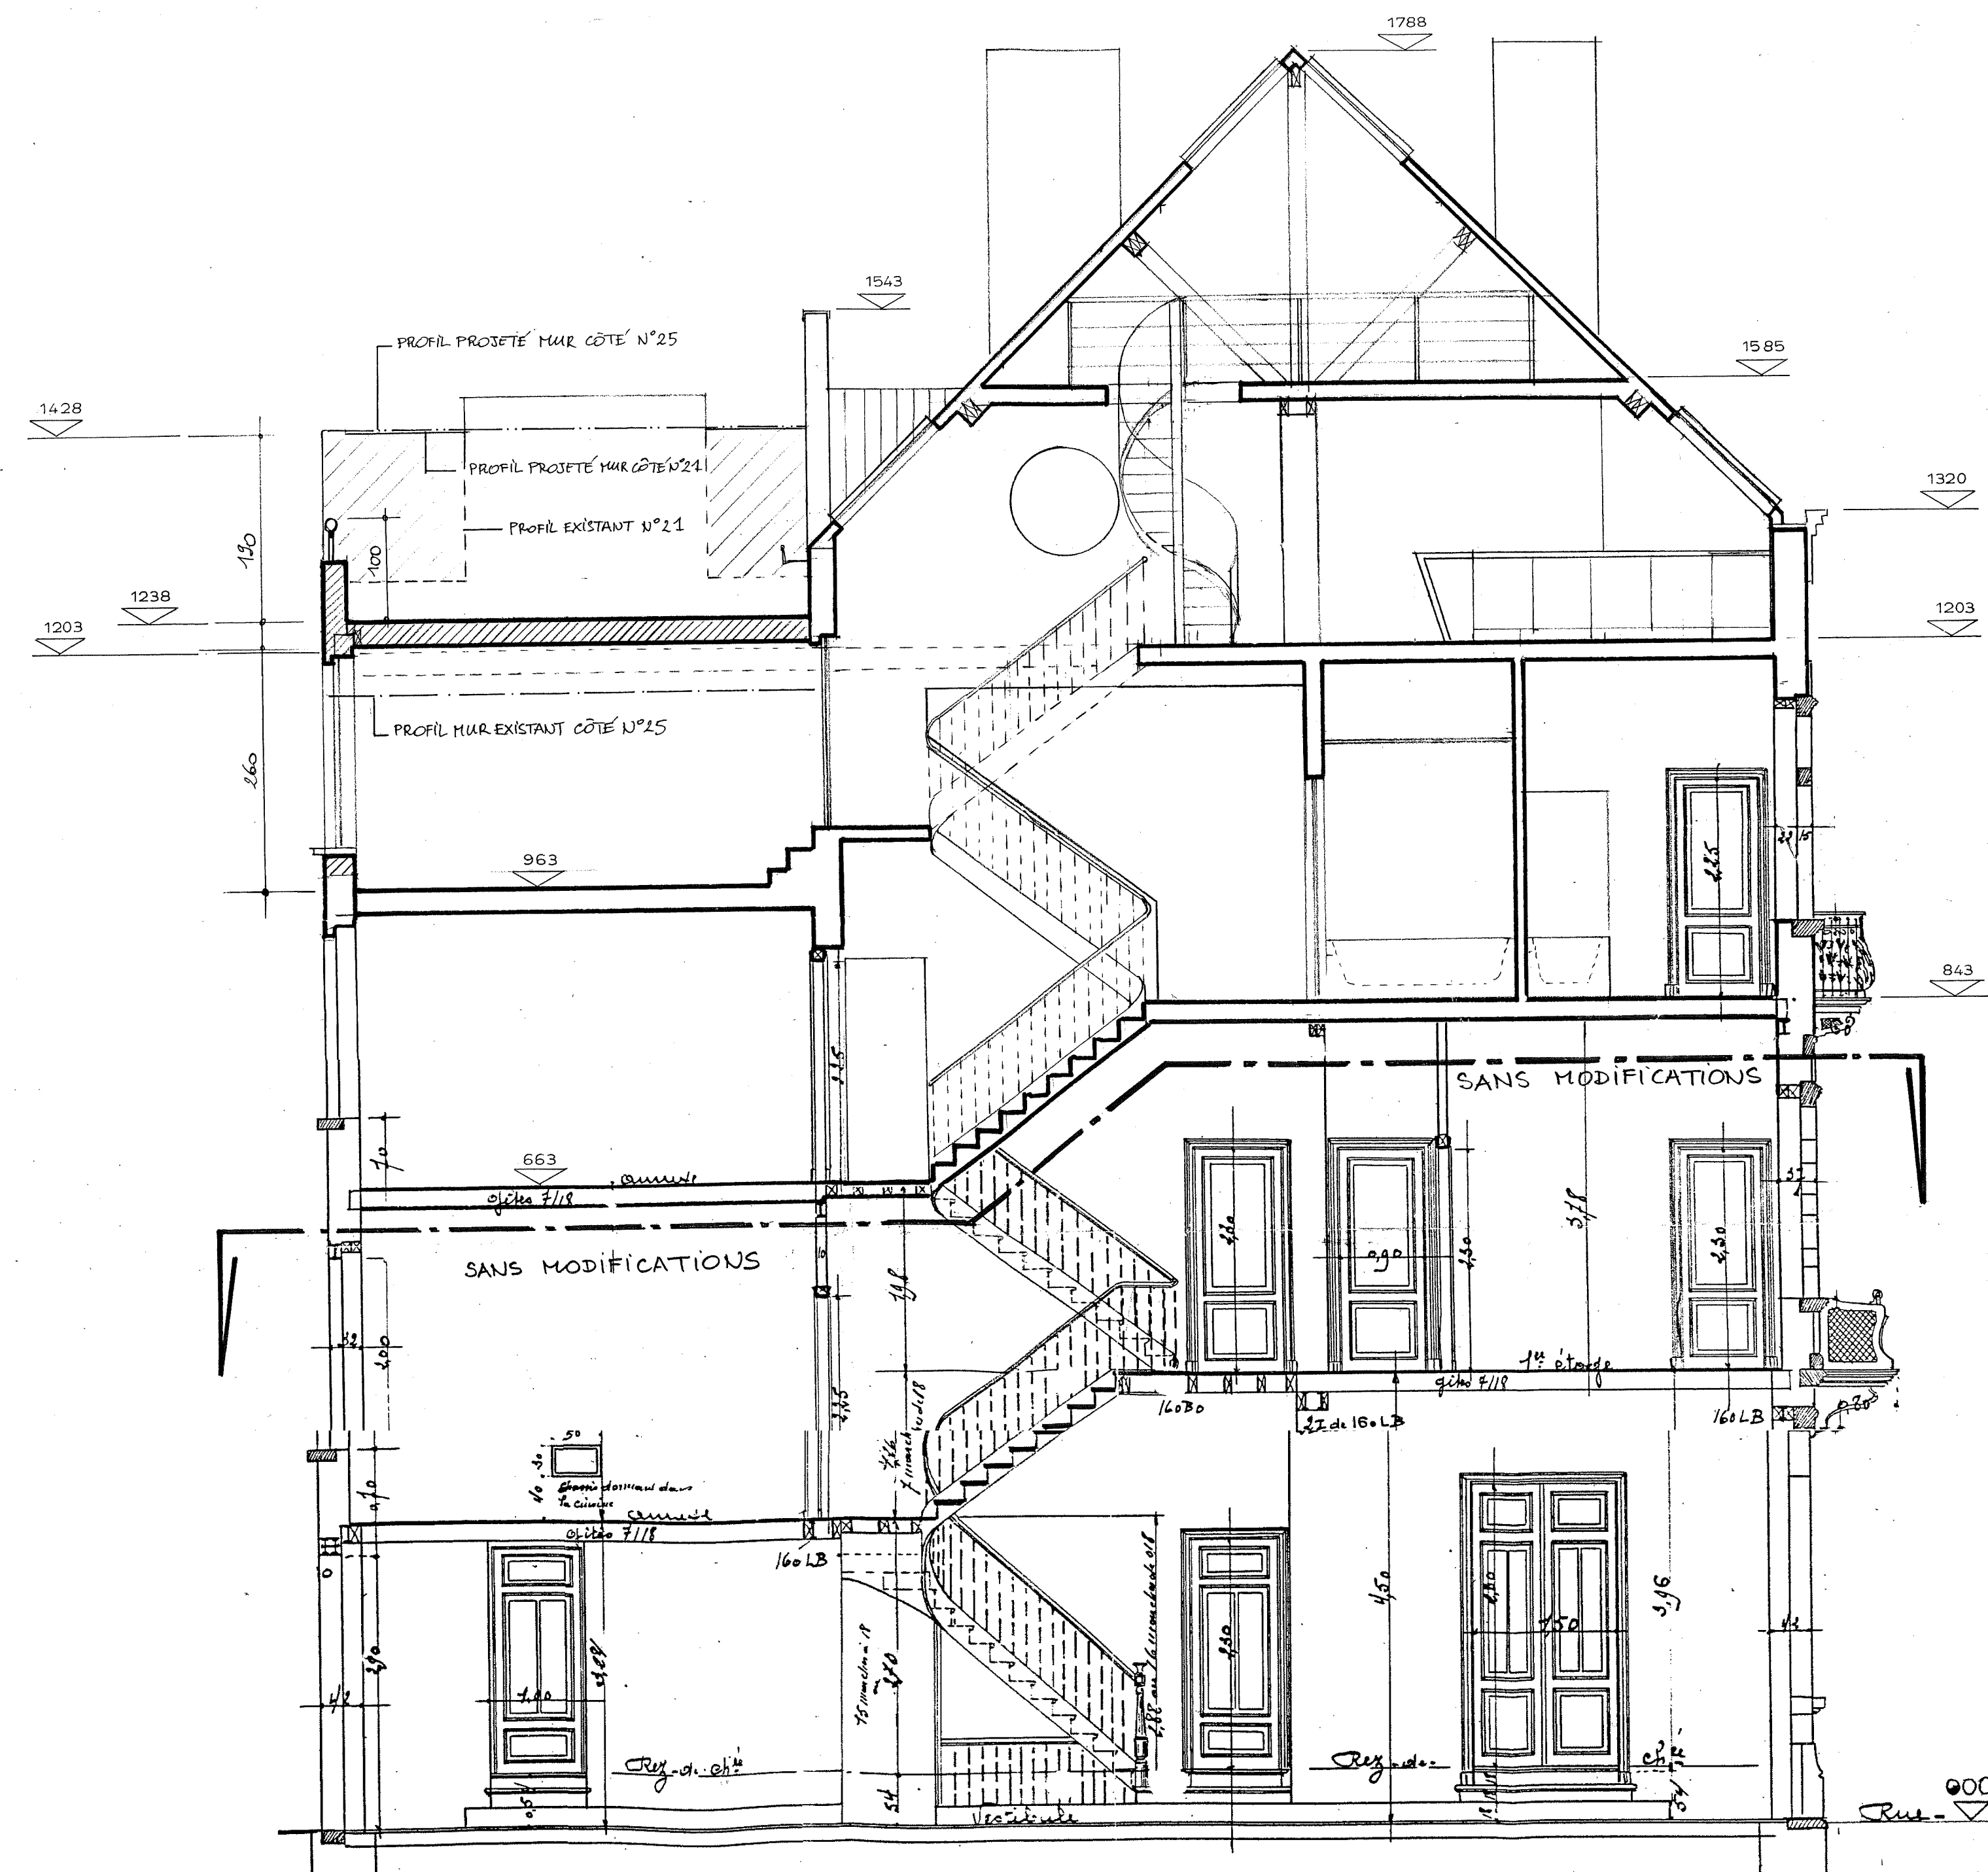

COUPE TRANSVERSALE

REGION DE BRUXELLES CAPITALE  
COMMUNE DE FOREST

Pose d'isolation extérieure sur des murs  
visible depuis l'espace public  
23, RUE DES GLANDS  
1190 FOREST

MAÎTRE DE L'OUVRAGE  
MAINGUET Florence et BORGERS Alain

ARCHITECTE  
E D E N A  
A. BORGERS  
23 RUE DES GLANDS  
B-1190 BRUXELLES  
TEL : +32/2/744 20 08  
aboborgers-architecture.be

POUR ACCORD  
LE MAÎTRE DE L'OUVRAGE  
L'ARCHITECTE

DEMANDE DE PERMIS  
D'URBANISME  
SITUATION DE DROIT  
PERMIS DE 2000

INGÉNIEUR EN STABILITÉ  
COORDONNATEUR SECURITE-SANTÉ  
INGÉNIEUR HVAC

DATE : 10-10-2025  
ECHELLE : 1/50  
PLAN : 251597/001