




REZ-DE-CHAUSSEE

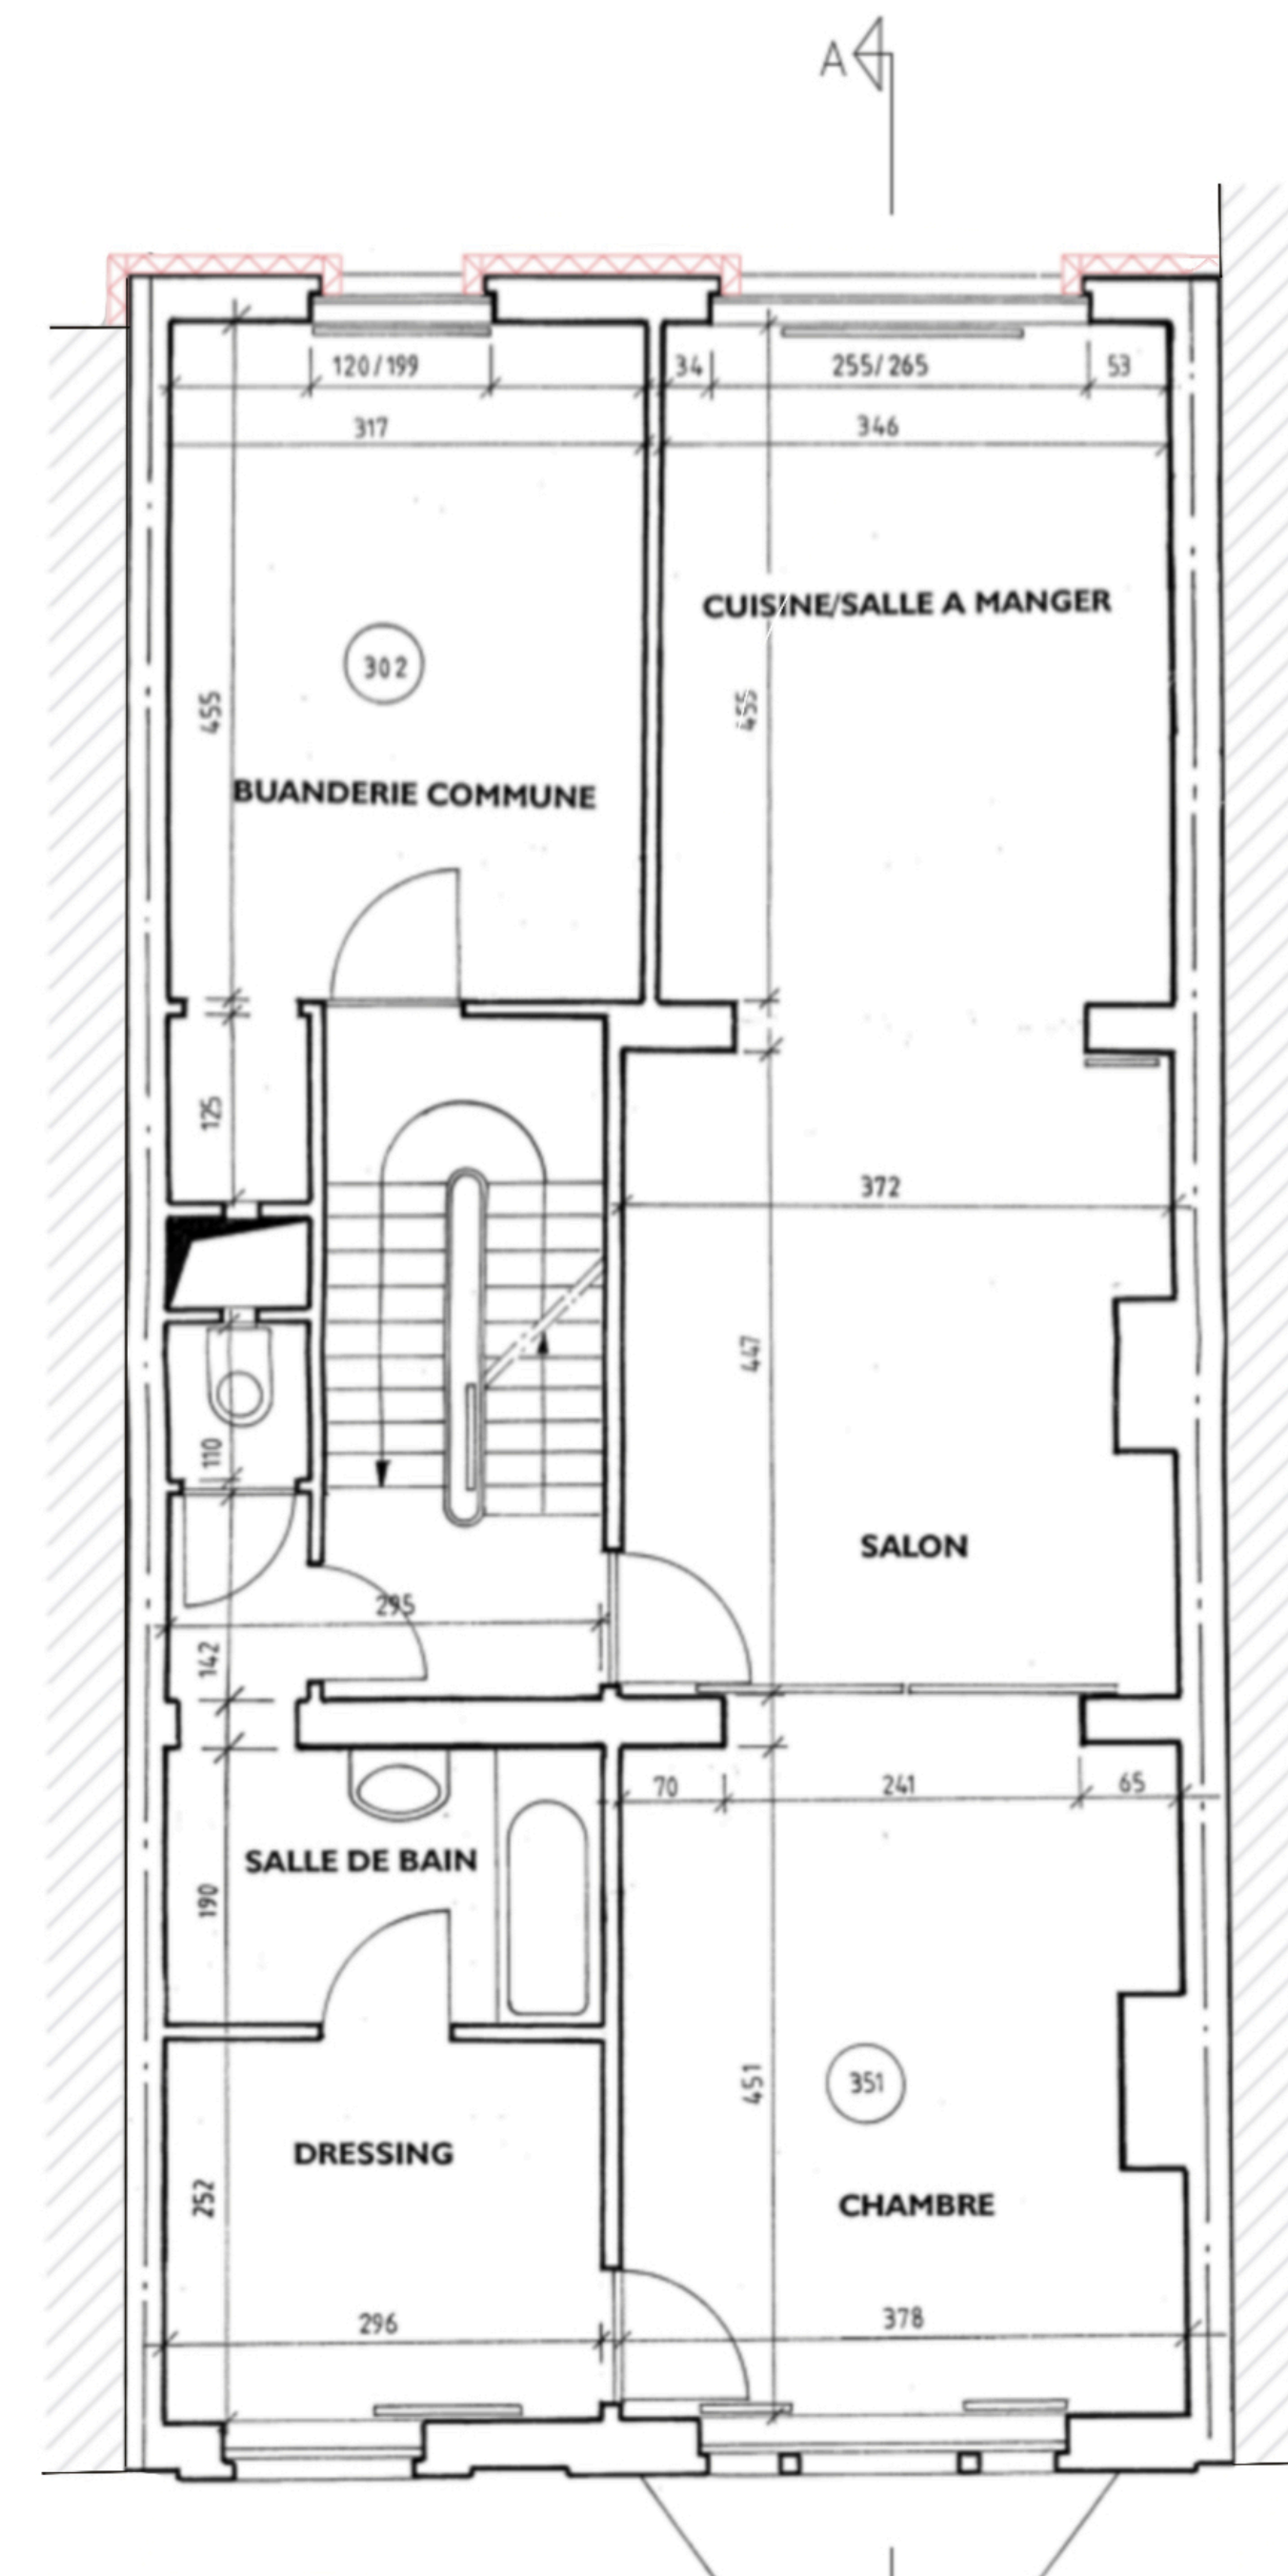


1er ETAGE

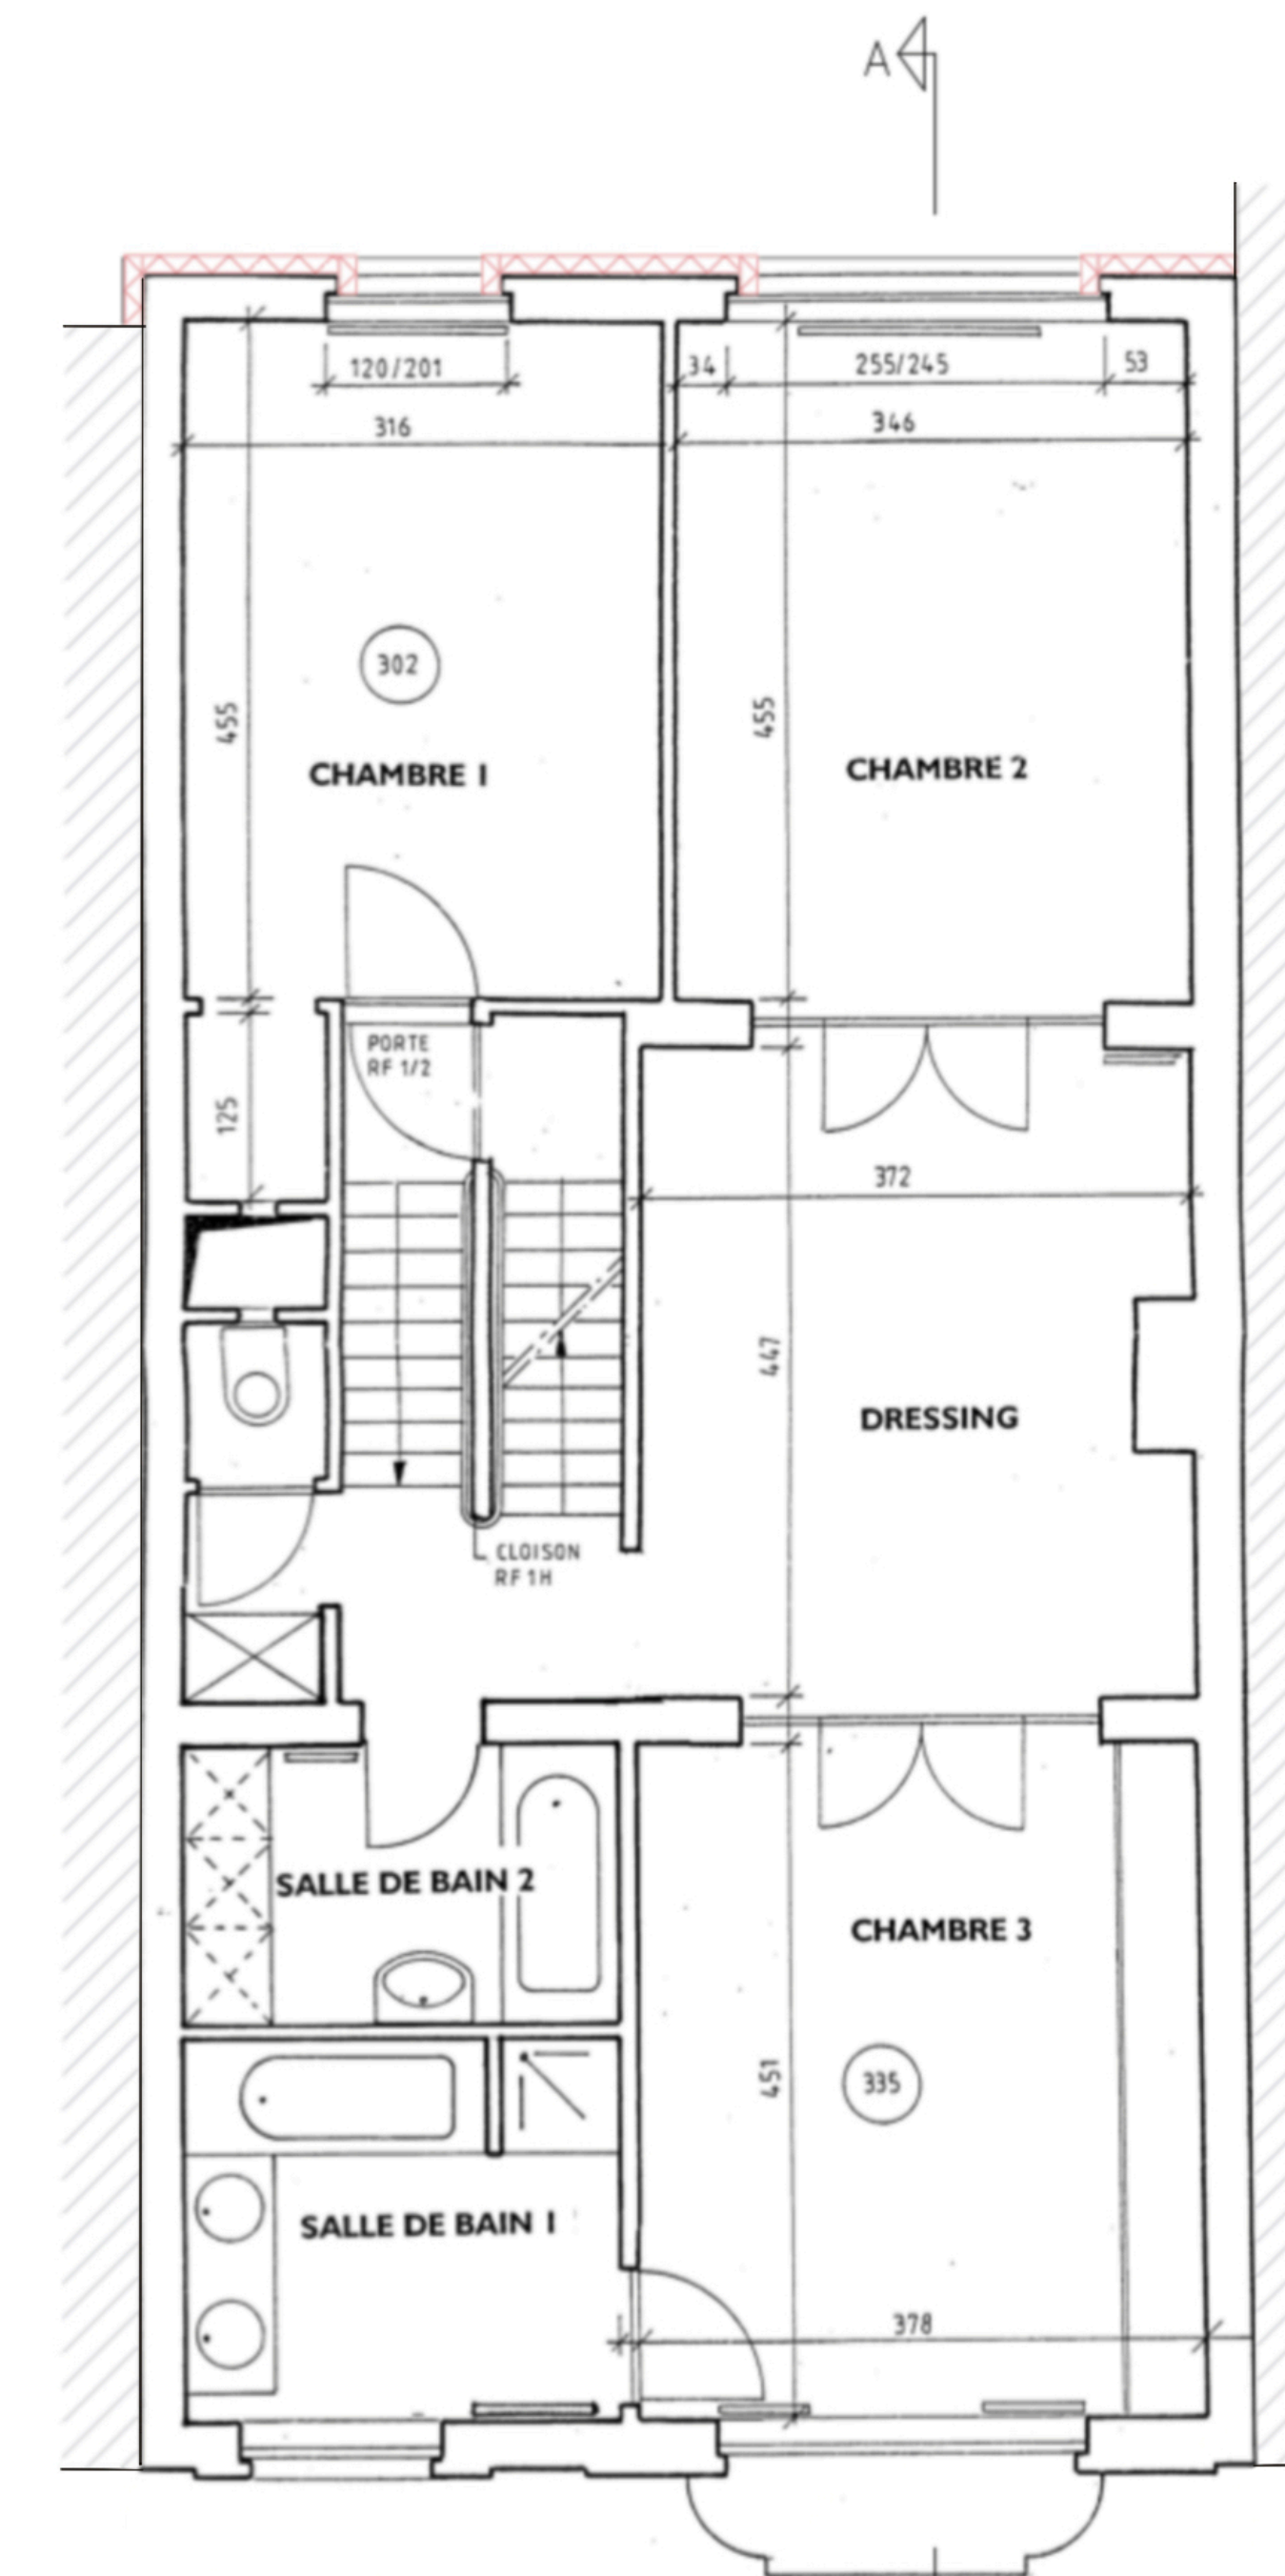

2ème ETAGE

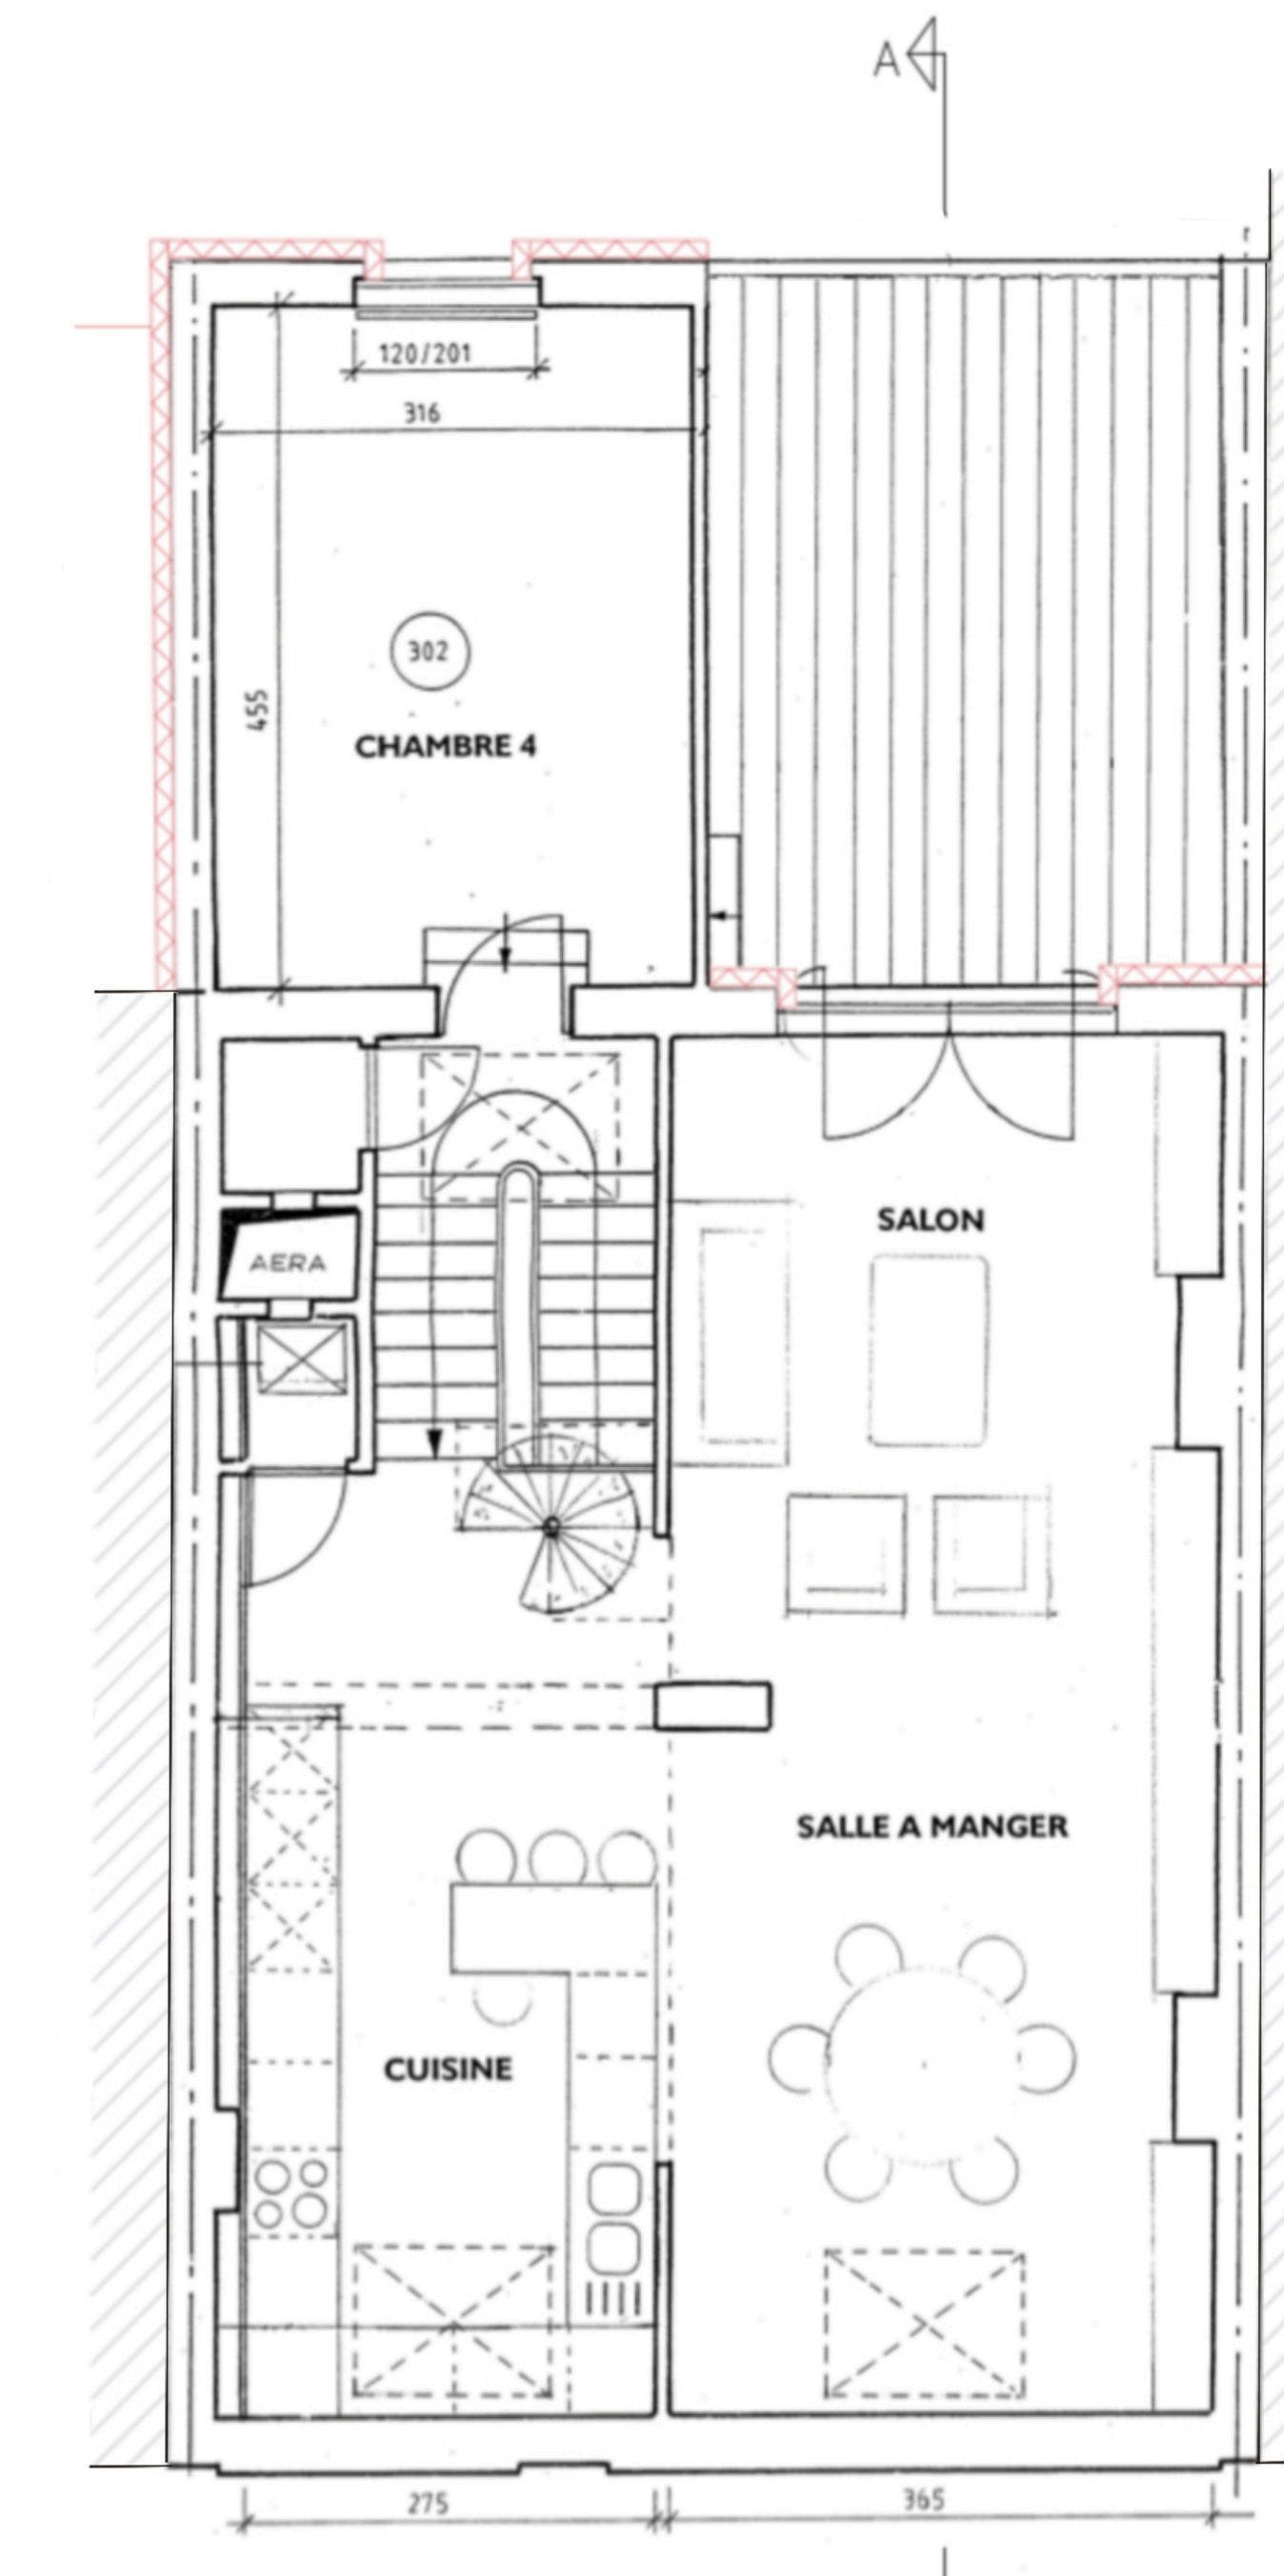

3ème ETAGE

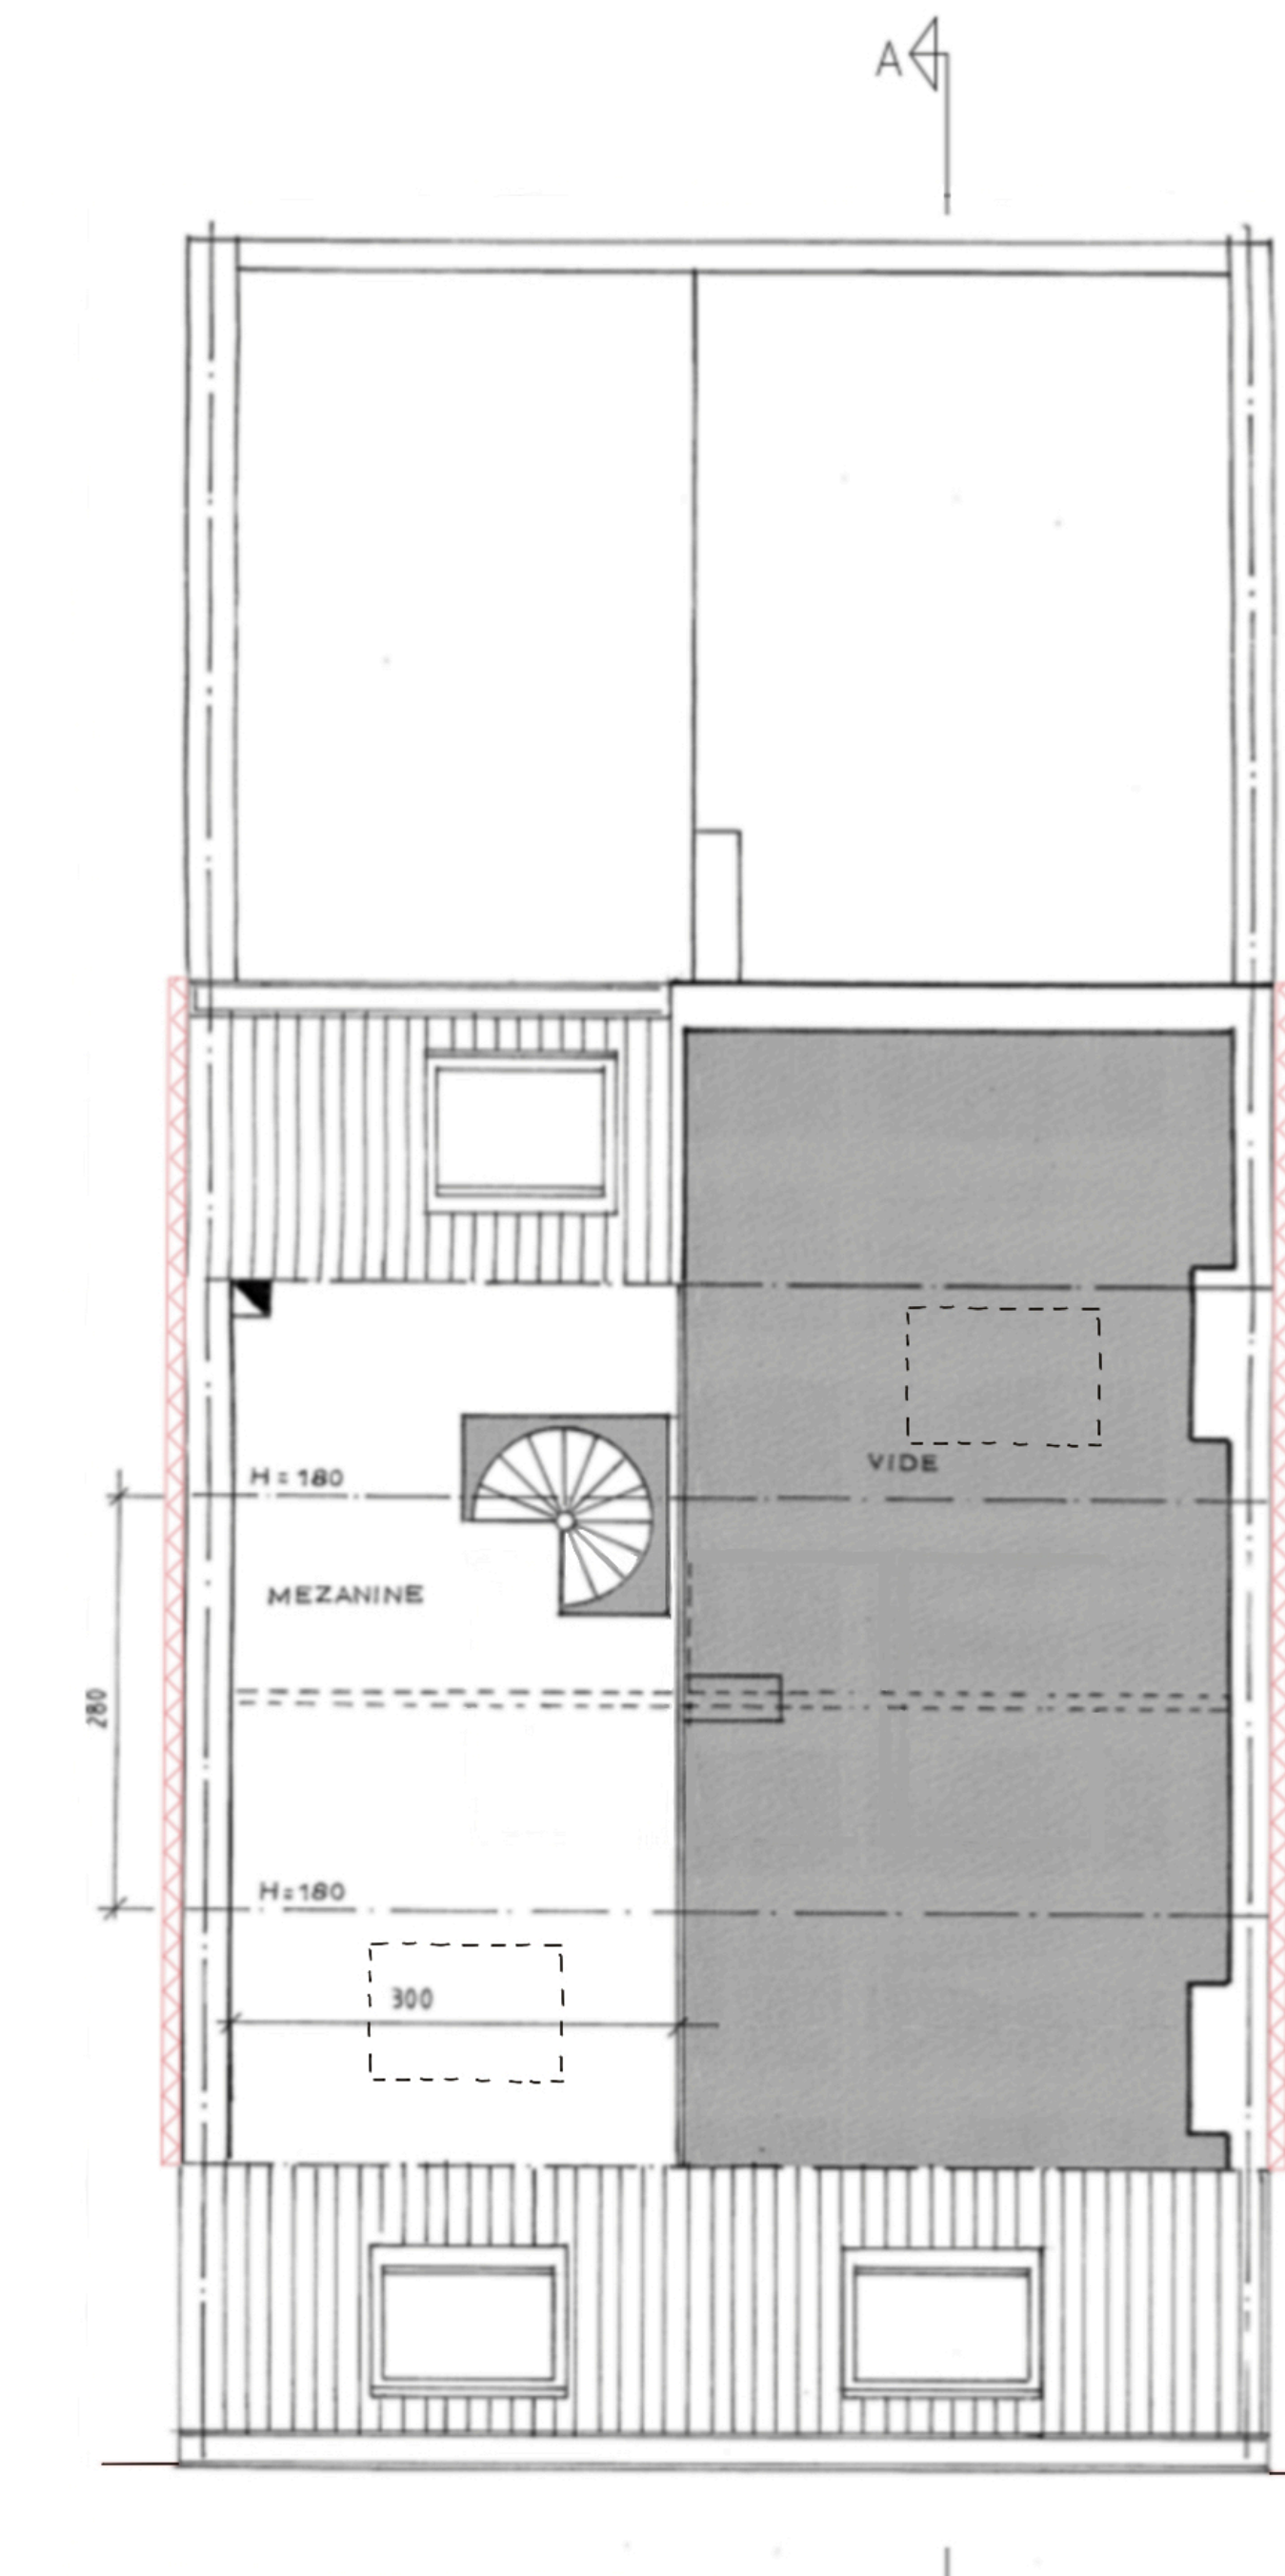

4ème ETAGE

REGION DE BRUXELLES CAPITALE
COMMUNE DE FOREST

Pose d'isolation extérieure sur des murs visible depuis l'espace public
23, RUE DES GLANDS
1190 FOREST

MAITRE DE L'OUVRAGE
MANGUET Florence et BORGERS Alain

ARCHITECTE E D E N A A. BORGERS 23 RUE DES GLANDS B-1190 BRUXELLES TEL : +32/2/744.39.08 abo@edena-architecture.be	INGENIEUR EN STABILITE
	COORDONATEUR SECURITE-SANTE
	INGENIEUR HVAC

POUR ACCORD	A
LE MAITRE DE L'OUVRAGE	B
L'ARCHITECTE	C
	D
	E
	F
	G
	H
DEMANDE DE PERMIS D'URBANISME	DATE : 29-08-2025
	ECHELLE : 1/50
SITUATION PROJETEE	PLAN : 251597/002