

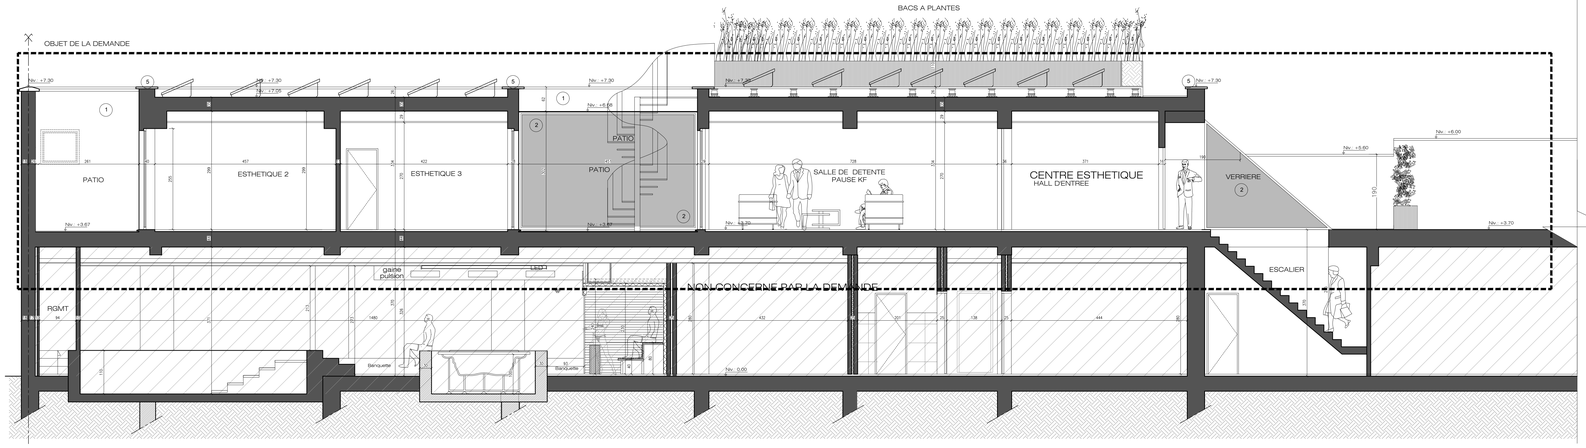



COUPE AA

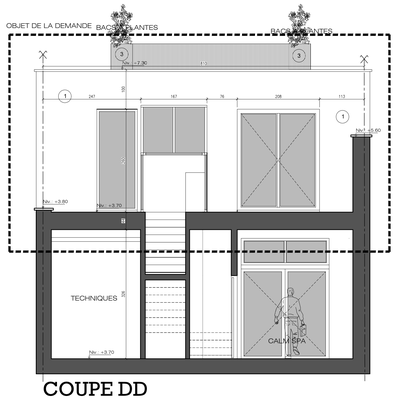


COUPE DD

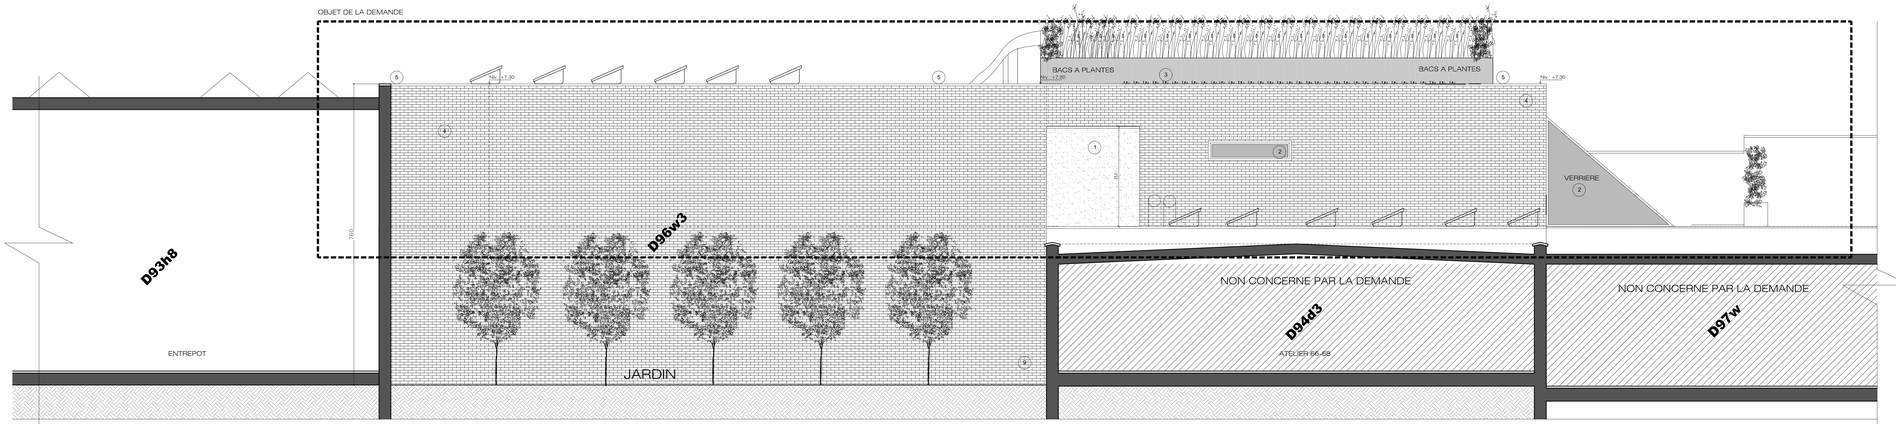

FACADE LATERALE (COUPE DANS ATELIER VOISIN 66-68 rue de Moranville)

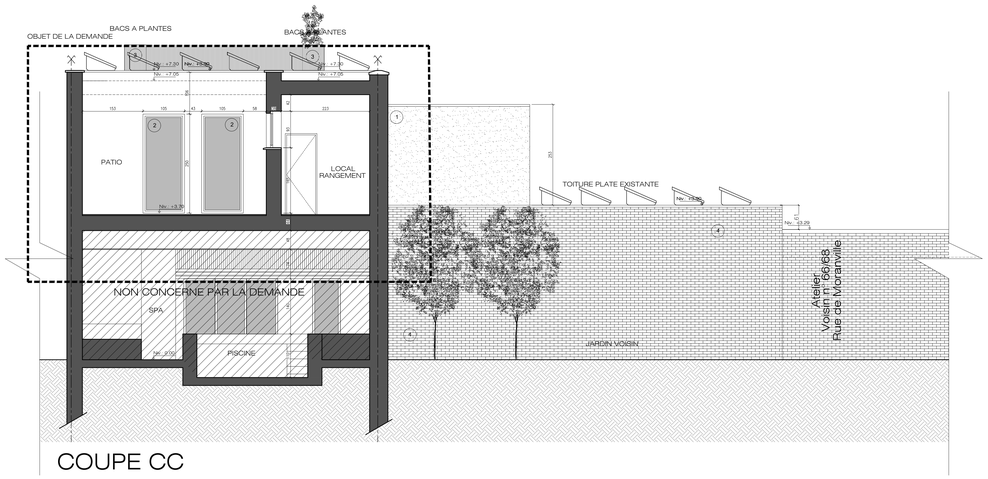

COUPE CC

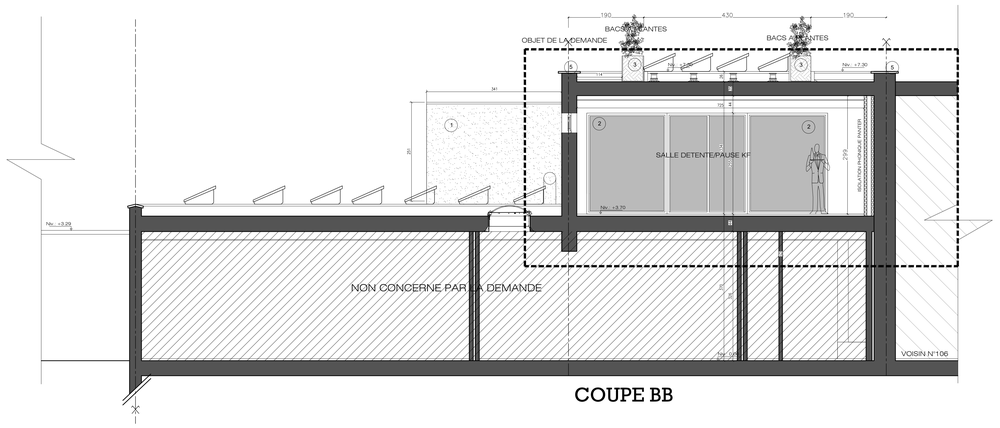

COUPE BB

LÉGENDE DES MATÉRIAUX

1. Façade en crepis ton blanc
2. Chassis aluminium ton gris
3. Bacs à plantes en bois
4. Parement en briques ton rouge-brun
5. Couvres-murs béton préfabriqué

MACONNERIES EXISTANTES
DEMOLITION
GYPROC
BETON
TERRE PLEIN
HOURDIS
ISOLATION DURE
NOUVELLES MACONNERIES
YTONG
ISOLATION

MAISIN ARCHITECTS, SPRL
Rue de Stassart, 59
1050 Ixelles
Belgique
Tel/Fax : 02/660 70 60
GSM : 0475/74 03 32
maisinarchitects@gmail.com
Collaborateurs : Martin Plancqueel - Riwa Radwan

2025/03

COMMUNE JETTE

OBJET DE LA DEMANDE :
CHANGEMENT D'AFFECTATION D'UN LOFT 3 CHAMBRES EN CENTRE D'ESTHETIQUE

ADRESSE : Av. Firmin Lecharlier, 108
1090 Jette
Belgique

CADASTRE : 0096 U3 P0002

MAITRE DE L'OUVRAGE : SAMA DEVELOPPEMENT, SPRL

ADRESSE : Avenue Louise, 223
1050 Bruxelles
Belgique

Echelle : 1/50

RAPPORT D'INCIDENCE : MAISIN ARCHITECTS, SPRL

ADRESSE : Rue de Stassart, 59 BTE 11
1050 Ixelles
Belgique

BUREAU EN TECHNIQUES SPECIALES :

ADRESSE : PLANS NON VALABLES POUR EXECUTION

DATES	MODIFICATIONS

OBJET DU PLAN : SITUATION PROJETEE
COUPES/FACADES

3/6

DATES : 12-02-2025

SIGNATURE DE L'ARCHITECTE :

SIGNATURE DU MAITRE DE L'OUVRAGE :

EN CHARGE DU DOSSIER : Martin Plancqueel, Architecte - GSM : 0474/807.669 - Mail : martin.maisinarchitects@gmail.com