



PLAN D'IMPLANTATION

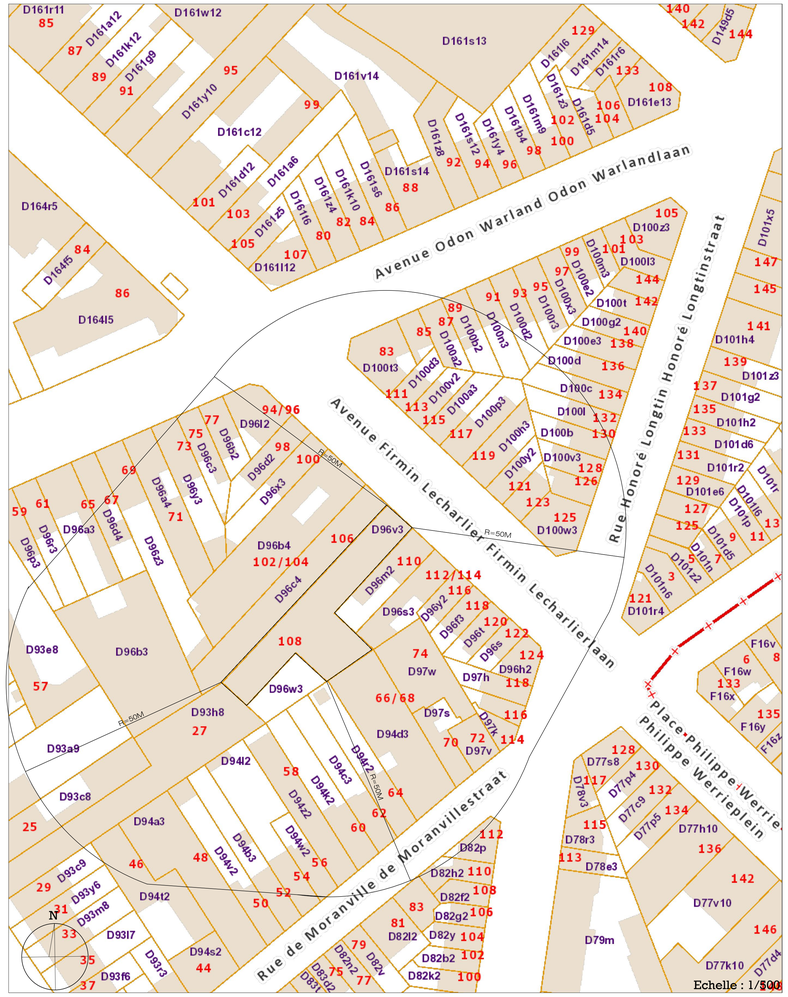

PLAN DE SITUATION

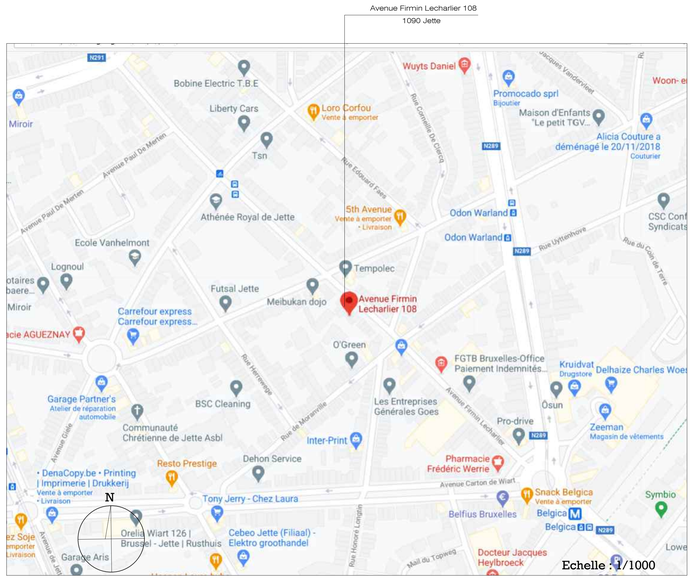

PLAN DE SITUATION

MAISIN ARCHITECTS, SPRL
Rue de Stassart, 59
1050 Bruxelles
Belgique
Tel/Fax : 02/660 70 60
GSM : 0475/74 83 32
maisinarchitects@gmail.com
Collaborateur : Martin Plancqueel - Riwa Radwan

2025/03

COMMUNE DE JETTE

OBJET DE LA DEMANDE :

CHANGEMENT D'AFFECTATION D'UN LOFT 3 CHAMBRES EN CENTRE D'ESTHETIQUE

ADRESSE : Av. Firmin Lecharlier, 108, 1090 Jette, Belgique

CADASTRE : 0096 U3 P0002

MAITRE DE L'OUVRAGE : SAMA DEVELOPPEMENT, SPRL

ADRESSE : Avenue Louise, 223, 1050 Bruxelles, Belgique

Echelle : 1/200

ARCHITECTE (SUIVI DE CHANTIER) : MAISIN ARCHITECTS, SPRL

ADRESSE : RUE DE STASSART,59 BTE 11, 1050 Bruxelles, Belgique

ARCHITECTE (CONCEPTEUR DU PROJET) : MAISIN ARCHITECTS, SPRL

ADRESSE : RUE DE STASSART,59 BTE 11, 1050 Bruxelles, Belgique

DATES	MODIFICATIONS

OBJET DU PLAN : PLANS D'IMPLANTATION, SITUATION, LOCALISATION

1/6

DATES : 12-02-2025

SIGNATURE DE L'ARCHITECTE :

SIGNATURE DU MAITRE DE L'OUVRAGE :

EN CHARGE DU DOSSIER : Martin Plancqueel, Architecte - GSM : 0474/807.669 - Mail : martin@architects@gmail.com