


SITUATION DE DROIT

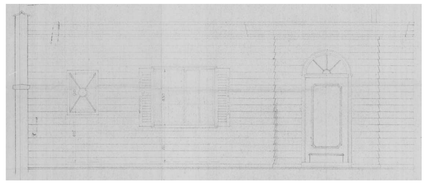

FACADE AVANT R+9

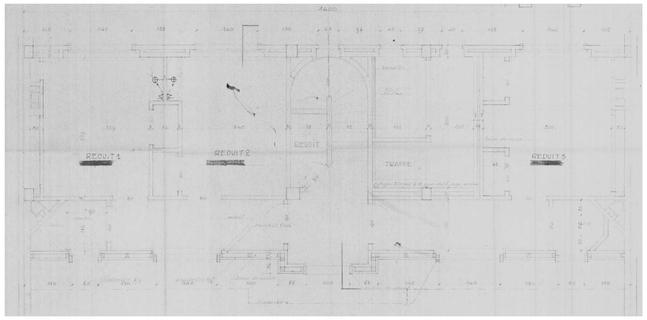


PLAN R+9

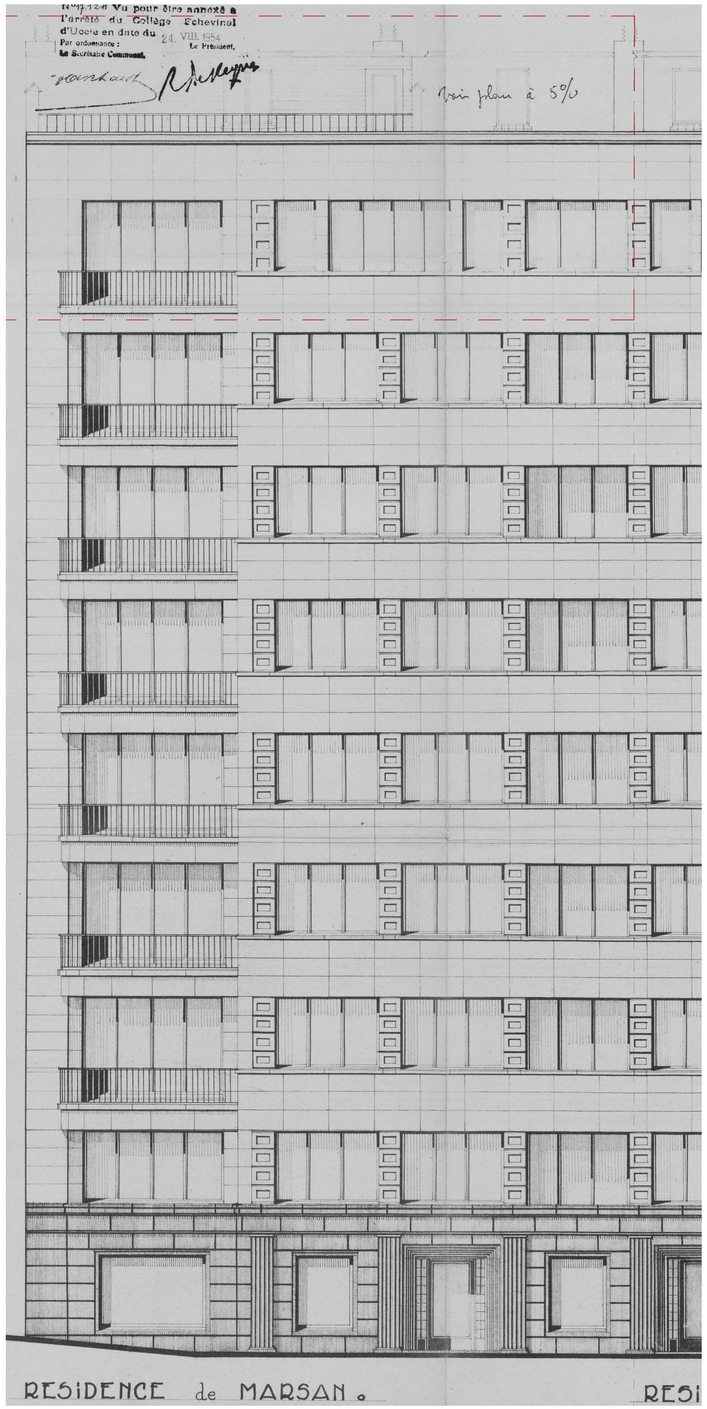

FACADE AVANT



FACADE ARRIERE

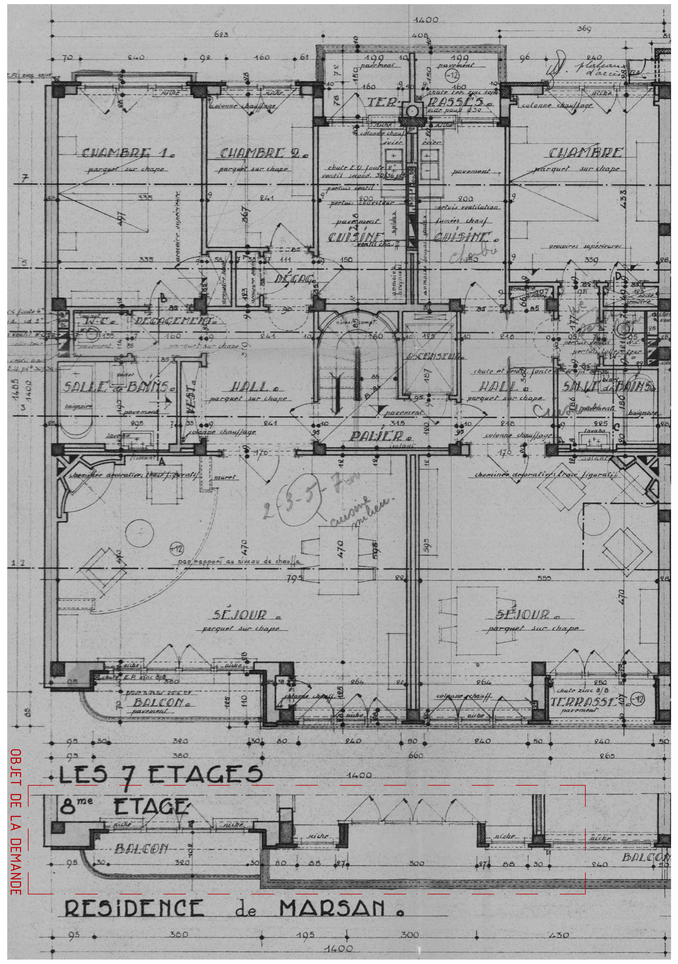

PLAN ETAGES

REGION DE BRUXELLES CAPITALE
COMMUNE D'UCCLE
Permis d'urbanisme
-

Situation de droit

Architecte :

Maître de l'ouvrage :

Adresse du chantier: Avenue Brugmann 304
1180 Uccle

Indice	Date	Remarques
A	02/07/2026	Permis d'urbanisme

Référence : PERMIS D'URBANISME | Indice : A | Dossier : 2602 | 1/3

SITUATION DE DROIT

- Plan
- Coupe
- Façade arrière
- Façade avant

DESSINE PAR :
APPROUVE PAR :

ECHELLE : 1/ 50 sur A1

PU