

SITUATION PROJETEE



FACADE AVANT

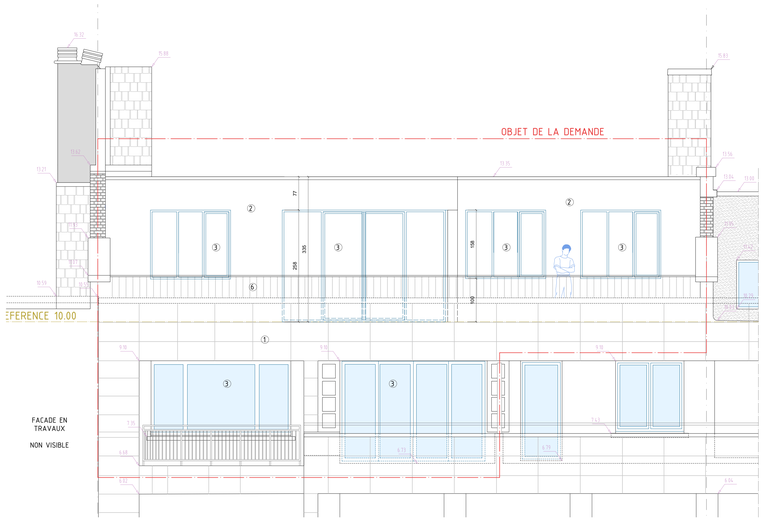


FACADE ARRIERE

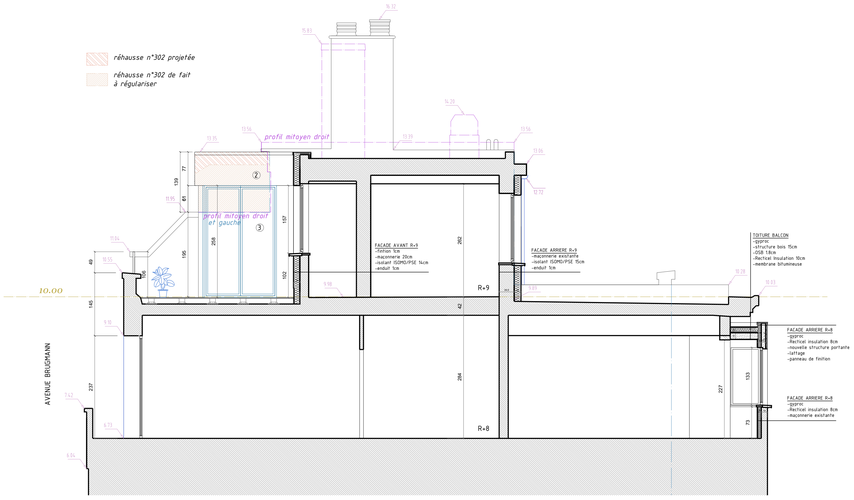


COUPE AA

LEGENDE DES MATERIAUX

1-pierre teinte claire
2-enduit teinte claire
3-châssis PVC teinte blanche
4-châssis alu teinte blanche
5-châssis bois teinte blanche
6-garde-corps métallique

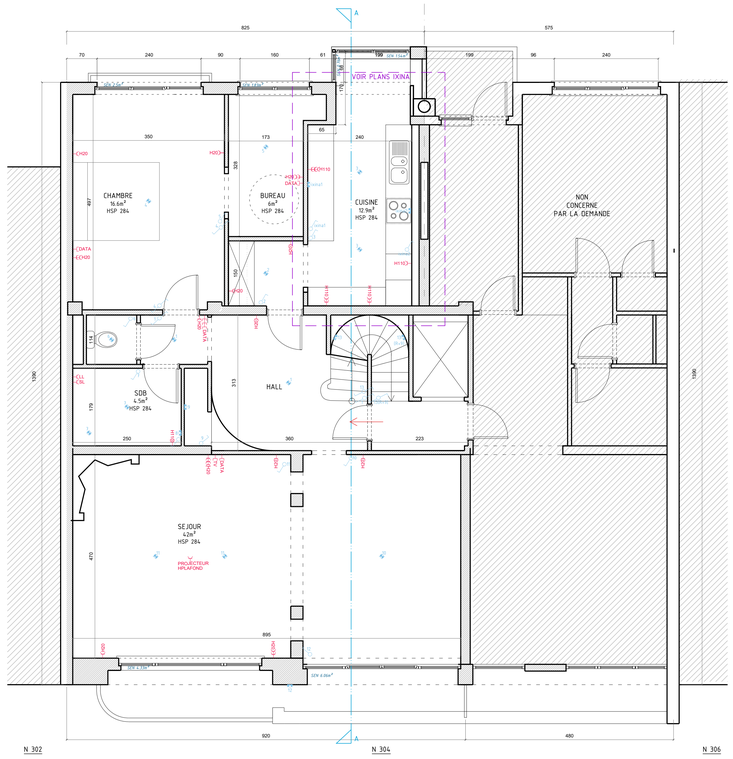

PLAN R+8

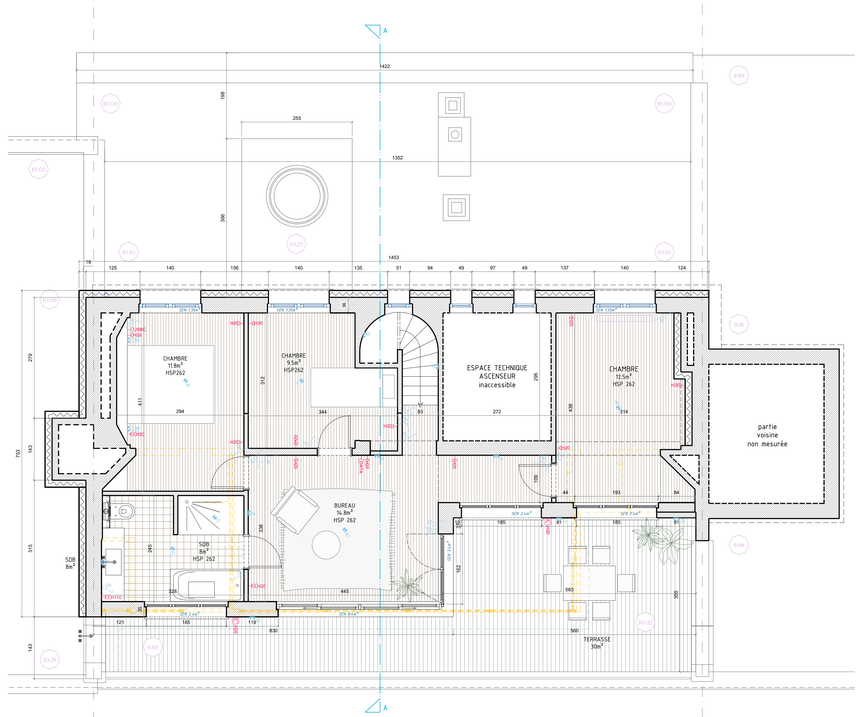

PLAN R+9

REGION DE BRUXELLES CAPITALE
COMMUNE D'UCCLE
Permis d'urbanisme
-

Situation projetée

Architecte :

Maître de l'ouvrage :

Adresse du chantier: Avenue Brugmann 304
1180 Uccle

Indice	Date	Remarques
A	02/07/2026	Permis d'urbanisme
B	15/09/2026	Permis d'urbanisme suite à avis de dossier incomplet

Référence : PERMIS D'URBANISME | Indice : B | Dossier : 2602 | 3/3

SITUATION PROJETEE

- Plans R+8 R+9
- Coupe AA
- Façade arrière
- Façade avant

DESSINE PAR :
APPROUVE PAR :

ECHELLE : 1/ 50 ème

PU