
[redacted]					
Objet : dossier A3	*Contenu du plan:* Plan de localisation	*Date:* 12/06/26	*Echelle:* 1/100	*Page:* 1/6	

Plan de localisation

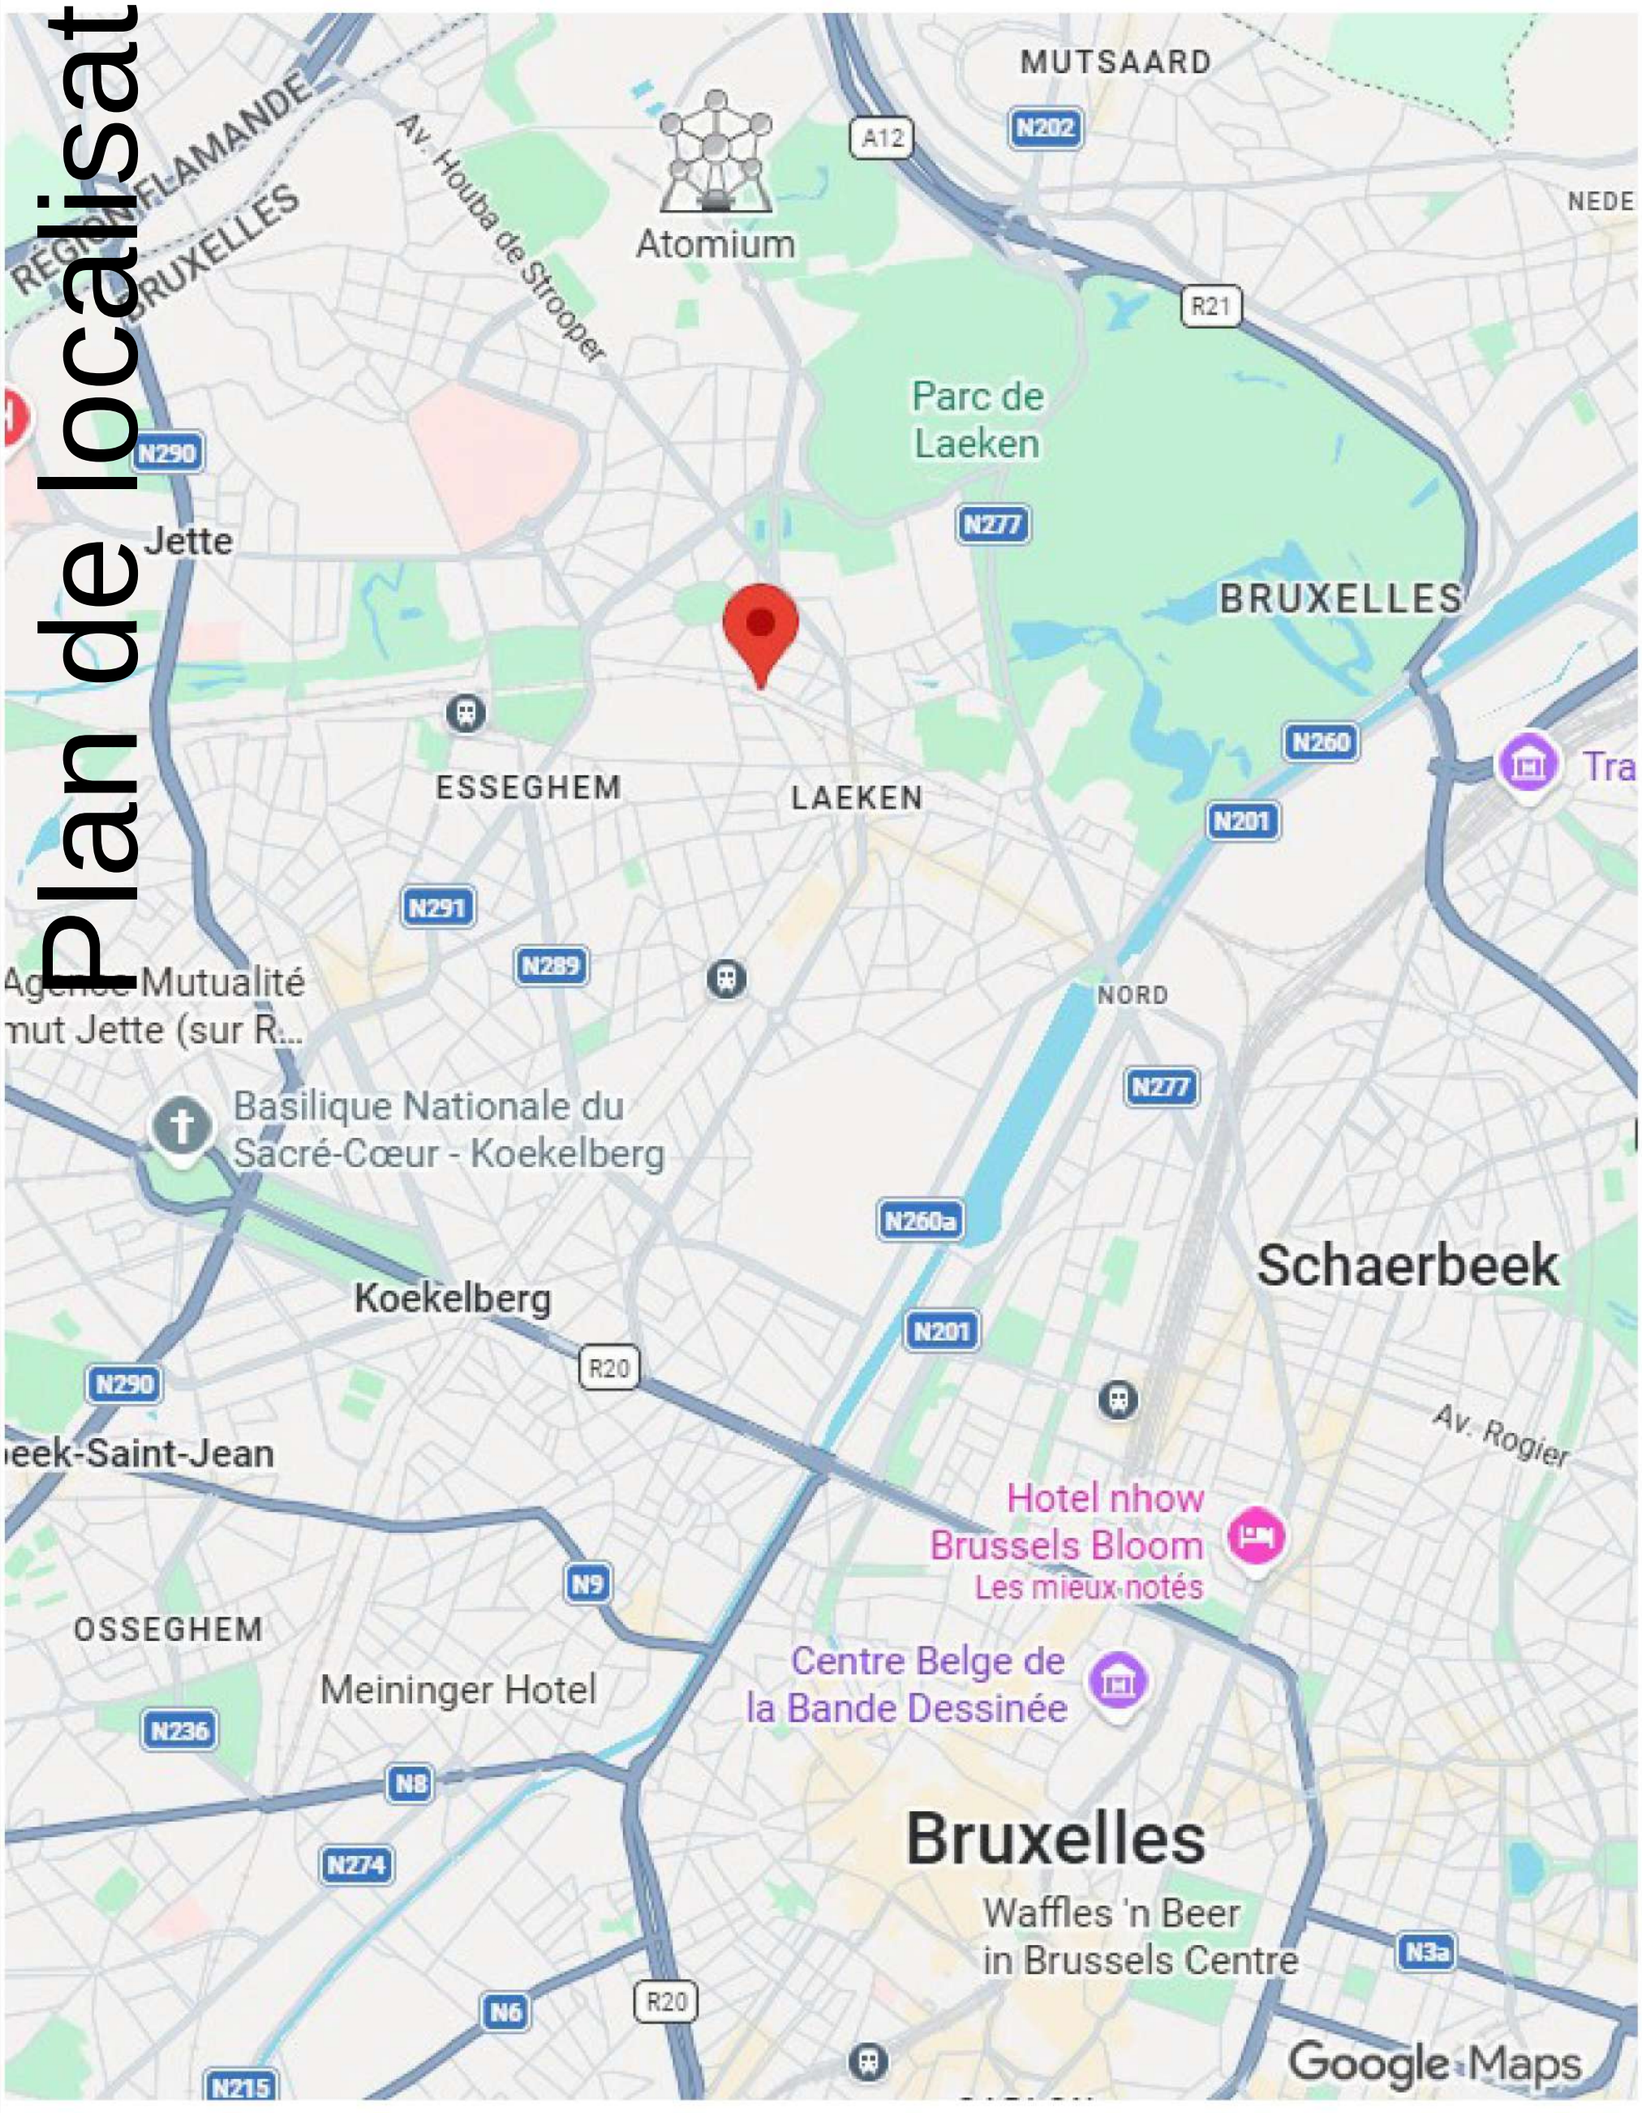

SITUATION EXISTANTE DE DROIT

Plan d'implantation 1/500 - rayon 50m

LEGENDE
- R+1+C : Rez + 1 étage + combles
- R+1: Rez + 1 étage
- C: Cour
- J : Jardin
- HO : Horeca
- L : Logement
- C: Commerce
- M: Musee
- P: Parking
- G: Garage
- B: Bureau
- E: Entrepot

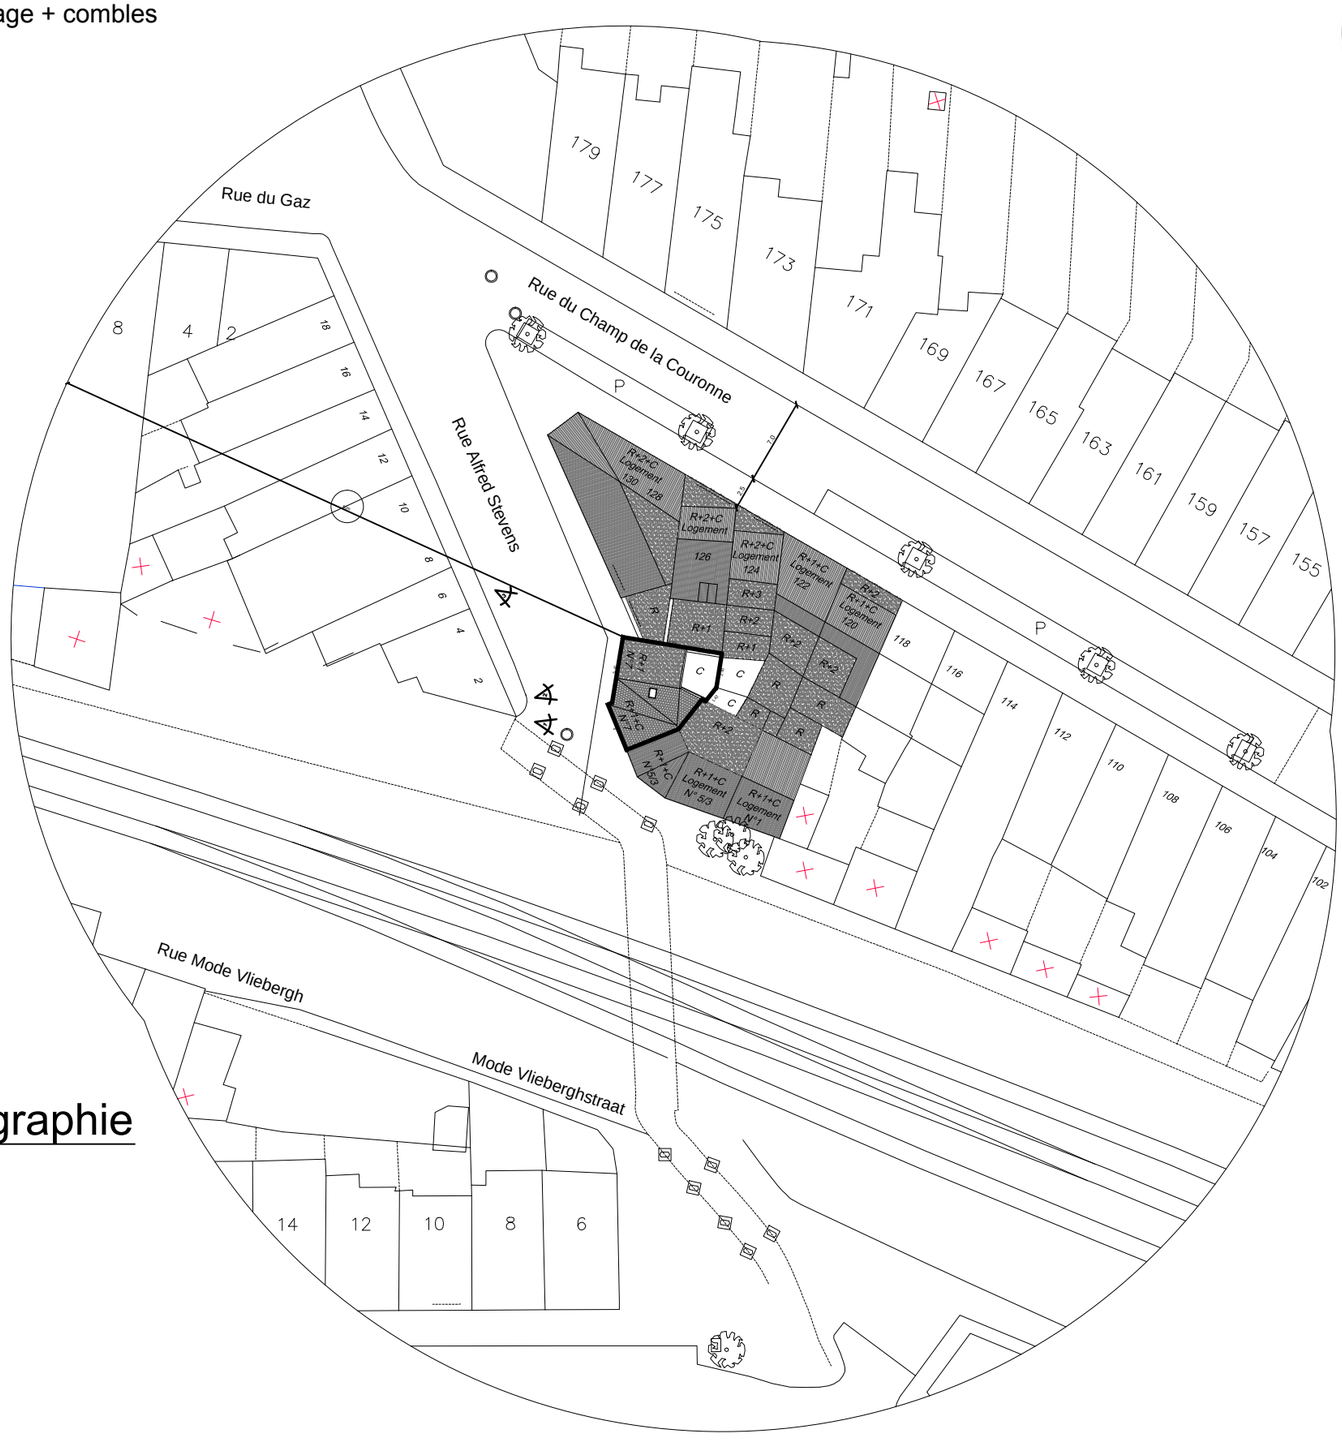


Photo 1

Légende topographie

- Taque hydrant
- Taque égout ronde télécom
- Taque égout carré
- Avaloir
- Bouche à clé
- Poteau divers
- Armoire

Page:	2/6
Echelle:	1/100
Date:	12/06/26
Contenu du plan:	Plan d'implantation situation de droit
Objet :	dossier A3

SITUATION À REGULARISER

Plan d'implantation 1/500 - rayon 50m

LEGENDE
- R+1+C : Rez + 1 étage + combles
- R+1: Rez + 1 étage
- C: Cour
- J : Jardin
- HO : Horeca
- L : Logement
- C: Commerce
- M: Musee
- P: Parking
- G: Garage
- B: Bureau
- E: Entrepot

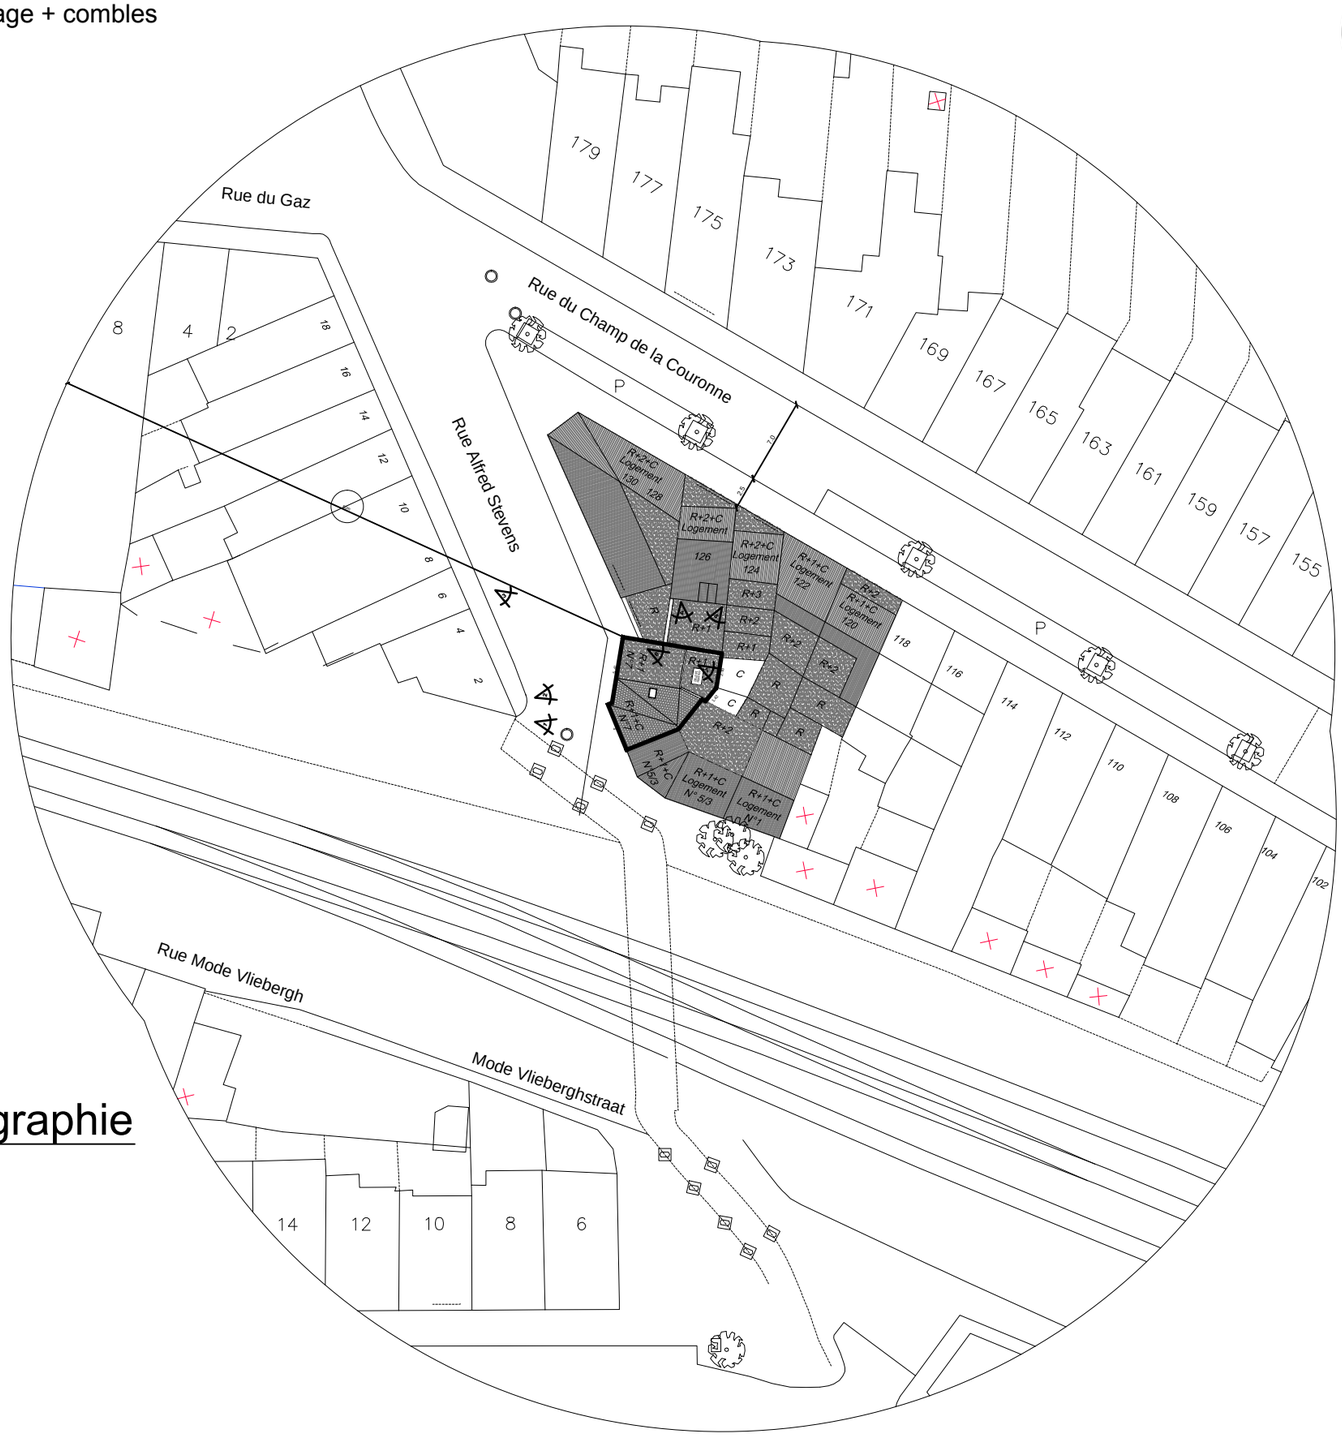


Photo 1


Légende topographie

- Taque hydrant
- Taque égout ronde télécom
- Taque égout carré
- Avaloir
- Bouche à clé
- Poteau divers
- Armoire

Page:	3/6
Echelle:	1/100
Date:	12/06/26
Contenu du plan:	Plan d'implantation à régulariser
Objet :	dossier A3


SITUATION EXISTANTE DE DROIT

Plan de la parcelle 1/200

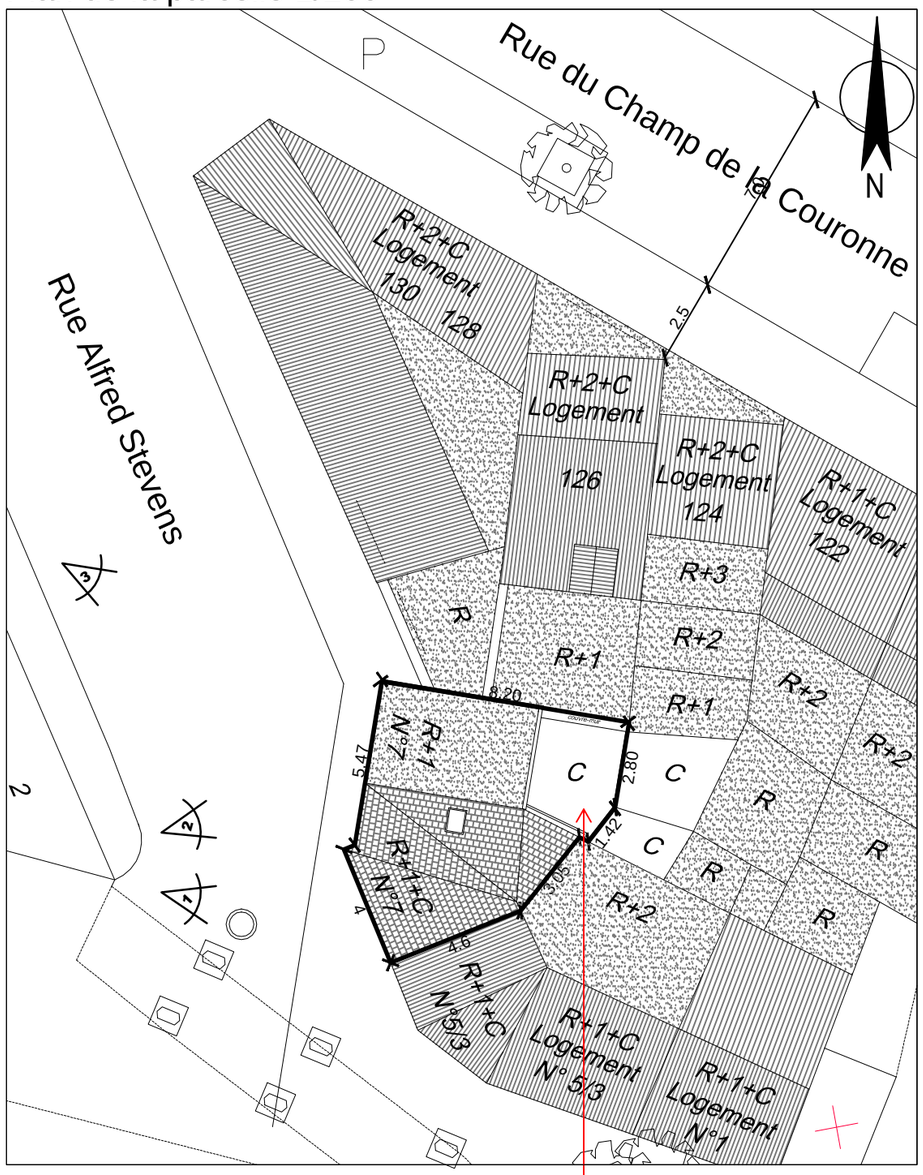


SITUATION À REGULARISER

Plan de la parcelle 1/200

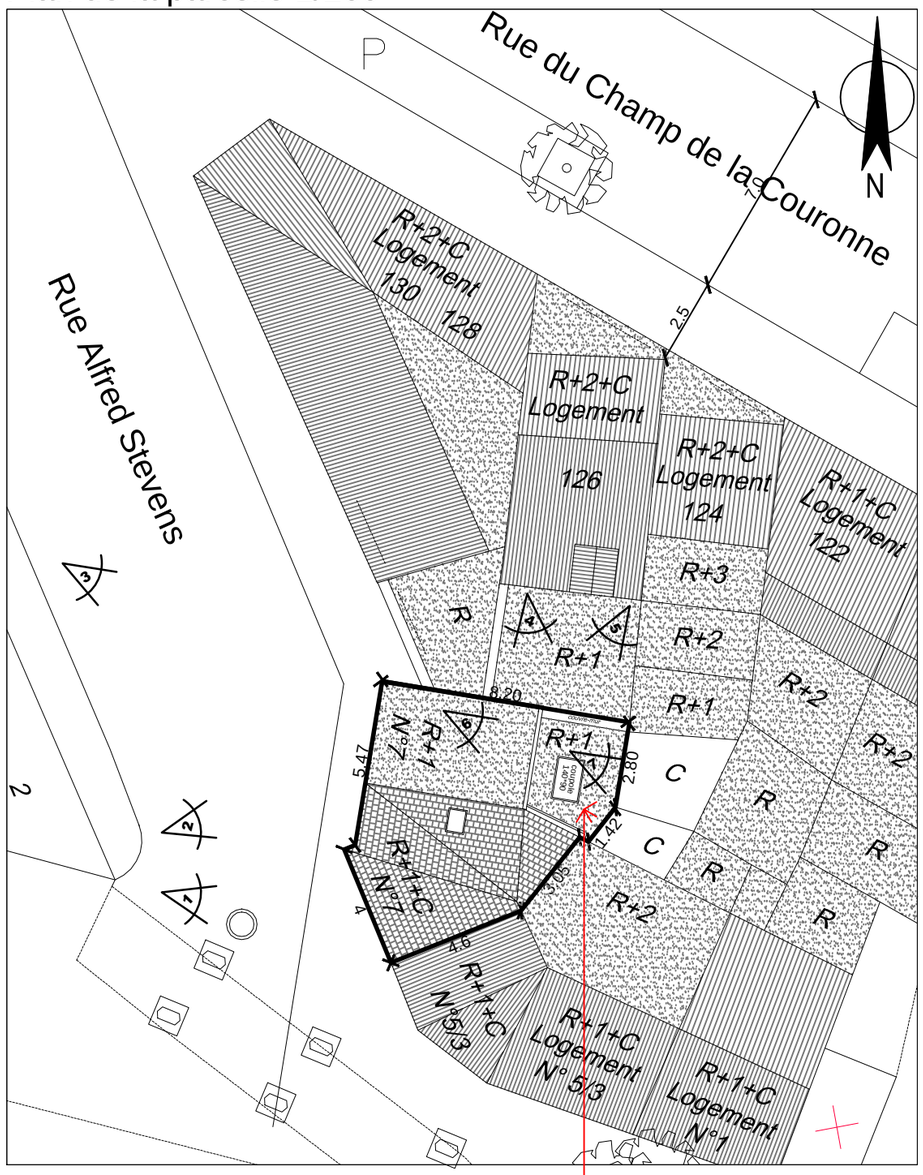


Page: 4/6
Echelle: 1/100
Date: 12/06/26
Contenu du plan: Plans de la parcelle: de droit et à régulariser
Objet : dossier A3


SITUATION EXISTANTE DE DROIT

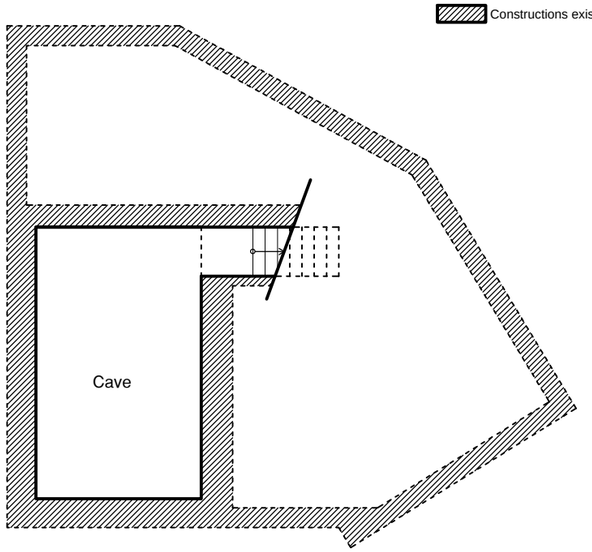

SITUATION EXISTANTE de droit
Cave

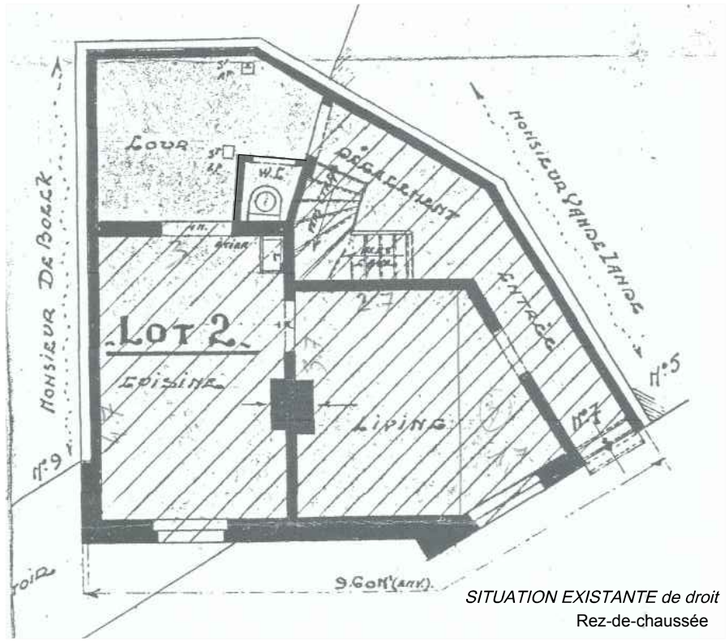


SITUATION EXISTANTE de droit
Rez-de-chaussée

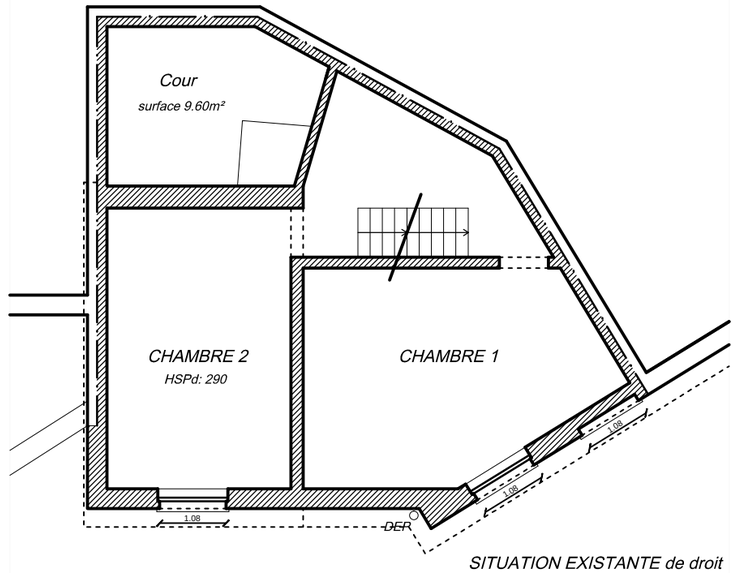


SITUATION EXISTANTE de droit
Etage 1

Page:	5/6
Echelle:	1/100
Date:	12/06/26
Contenu du plan:	Plans des niveaux: de droit et à régulariser
Objet :	dossier A3


SITUATION EXISTANTE À REGULARISER

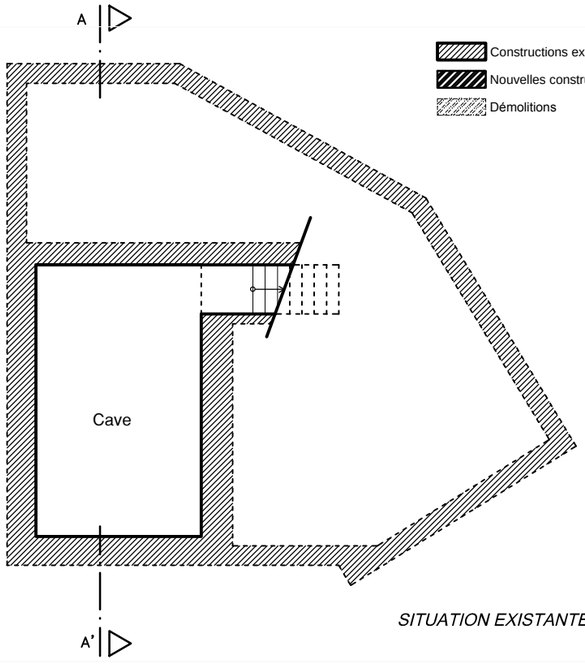

SITUATION EXISTANTE de fait
Cave

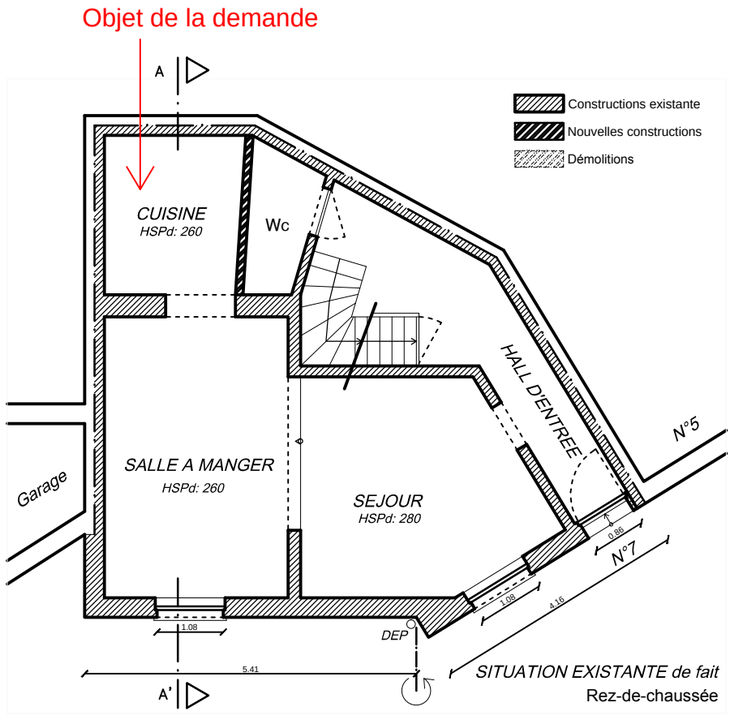


SITUATION EXISTANTE de fait
Rez-de-chaussée

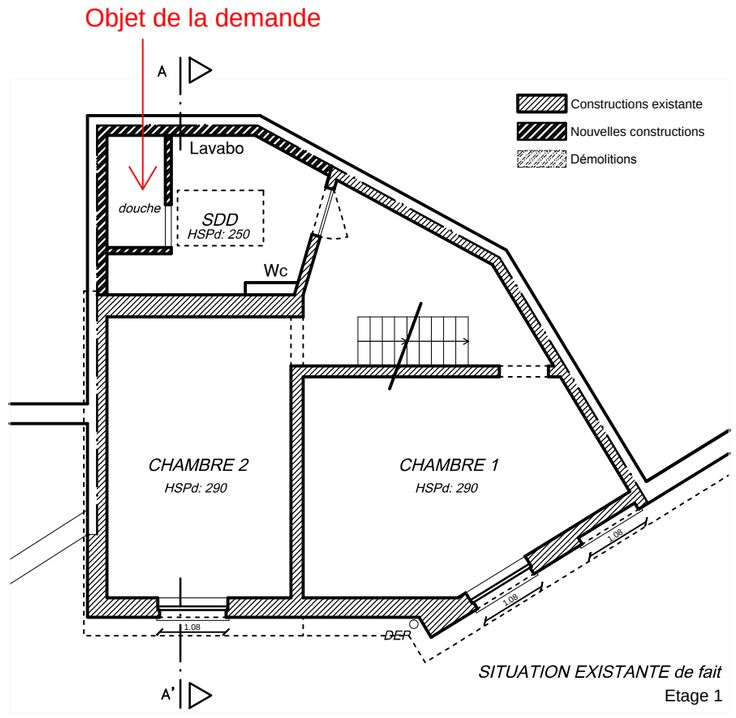


SITUATION EXISTANTE de fait
Etage 1

SITUATION EXISTANTE DE DROIT

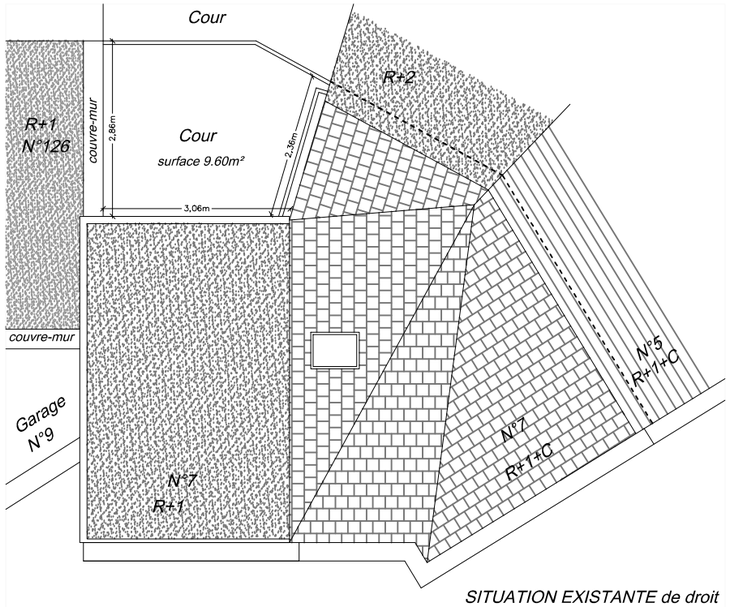


SITUATION EXISTANTE de droit
Toiture

SITUATION EXISTANTE À REGULARISER

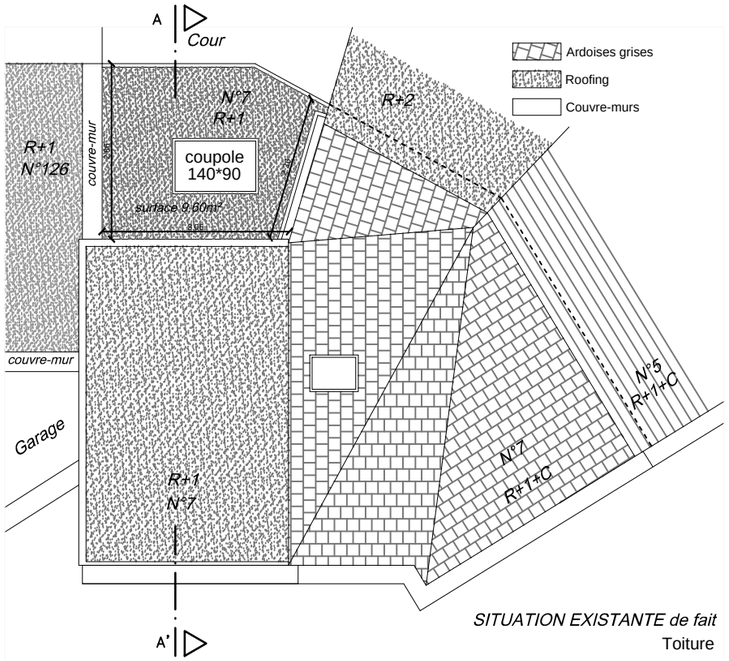

SITUATION EXISTANTE de fait
Toiture


1/200

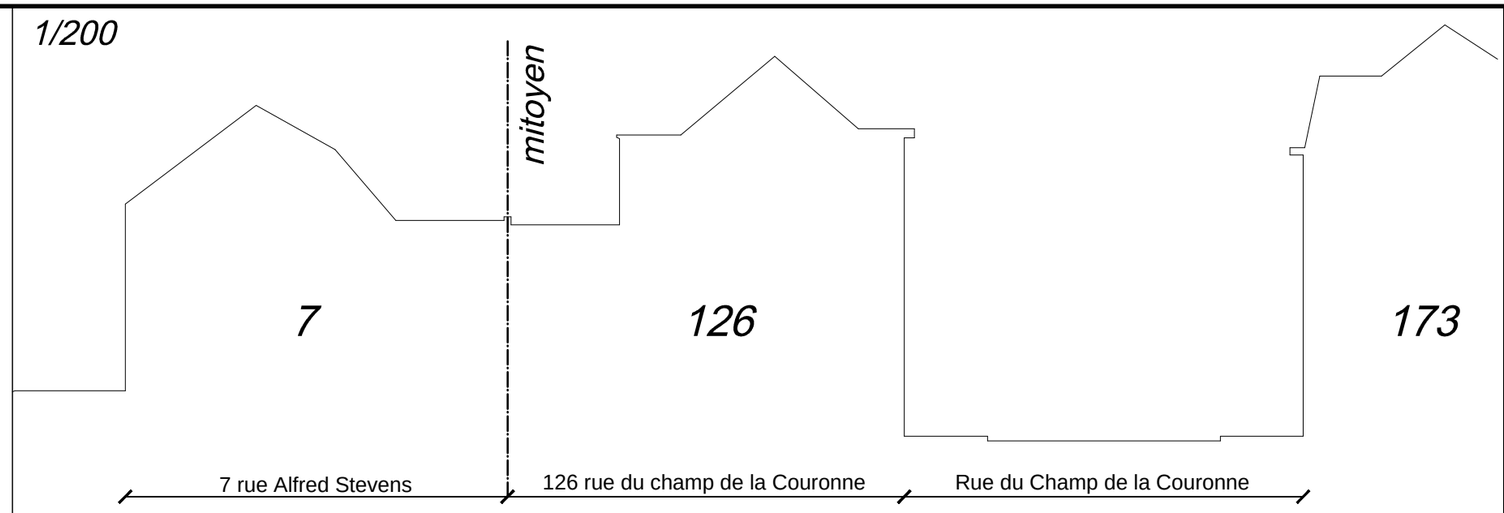


Coupe de profil entre le n°7 et le n°126
SITUATION EXISTANTE

Matériaux en façade:

1. Ardoise
2. Menuiserie - ton blanc
3. Châssis PVC - ton blanc
4. Vitrage transparent
5. Menuiserie bois - ton brun
6. Cimentage - ton beige

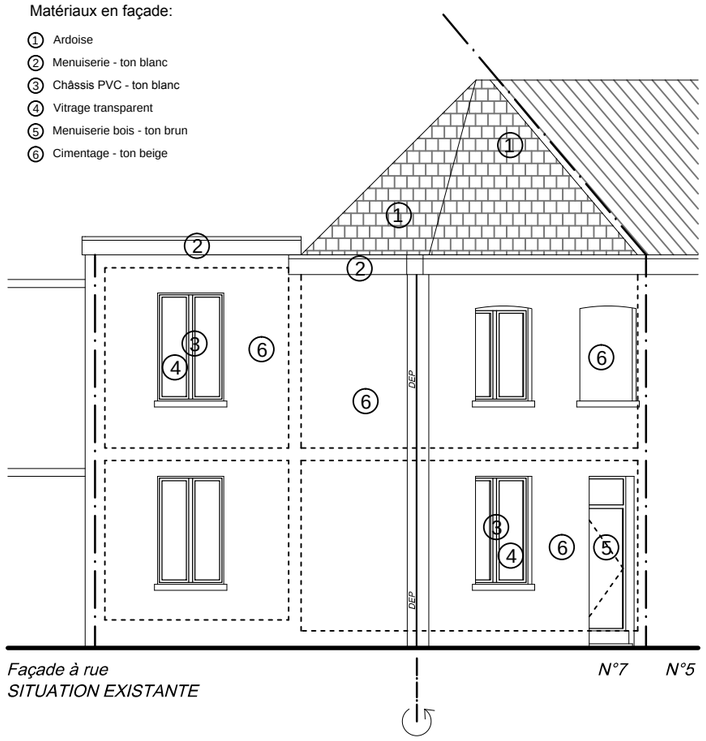

Façade à rue
SITUATION EXISTANTE
N°7 *N°5*

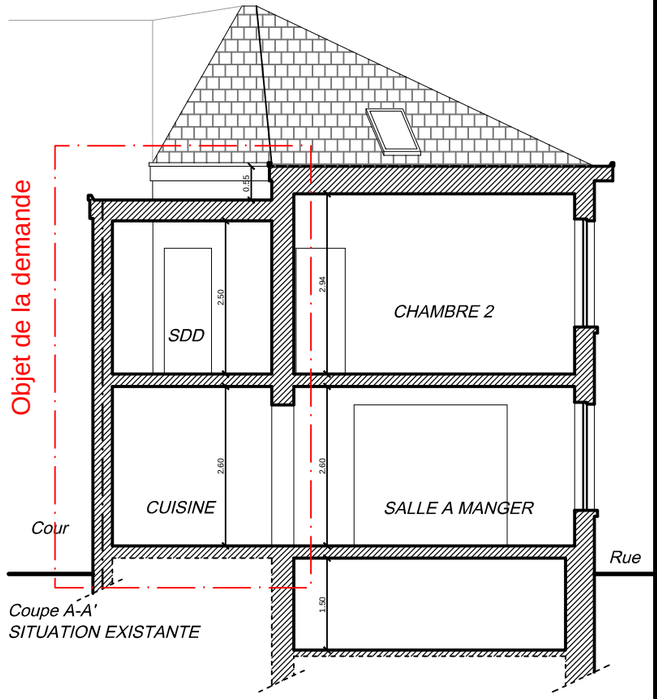

Coupe A-A'
SITUATION EXISTANTE

Objet : dossier A3
Contenu du plan: Plans des toiture + coupe et façade
Date: 12/06/26
Echelle: 1/100
Page: 6/6