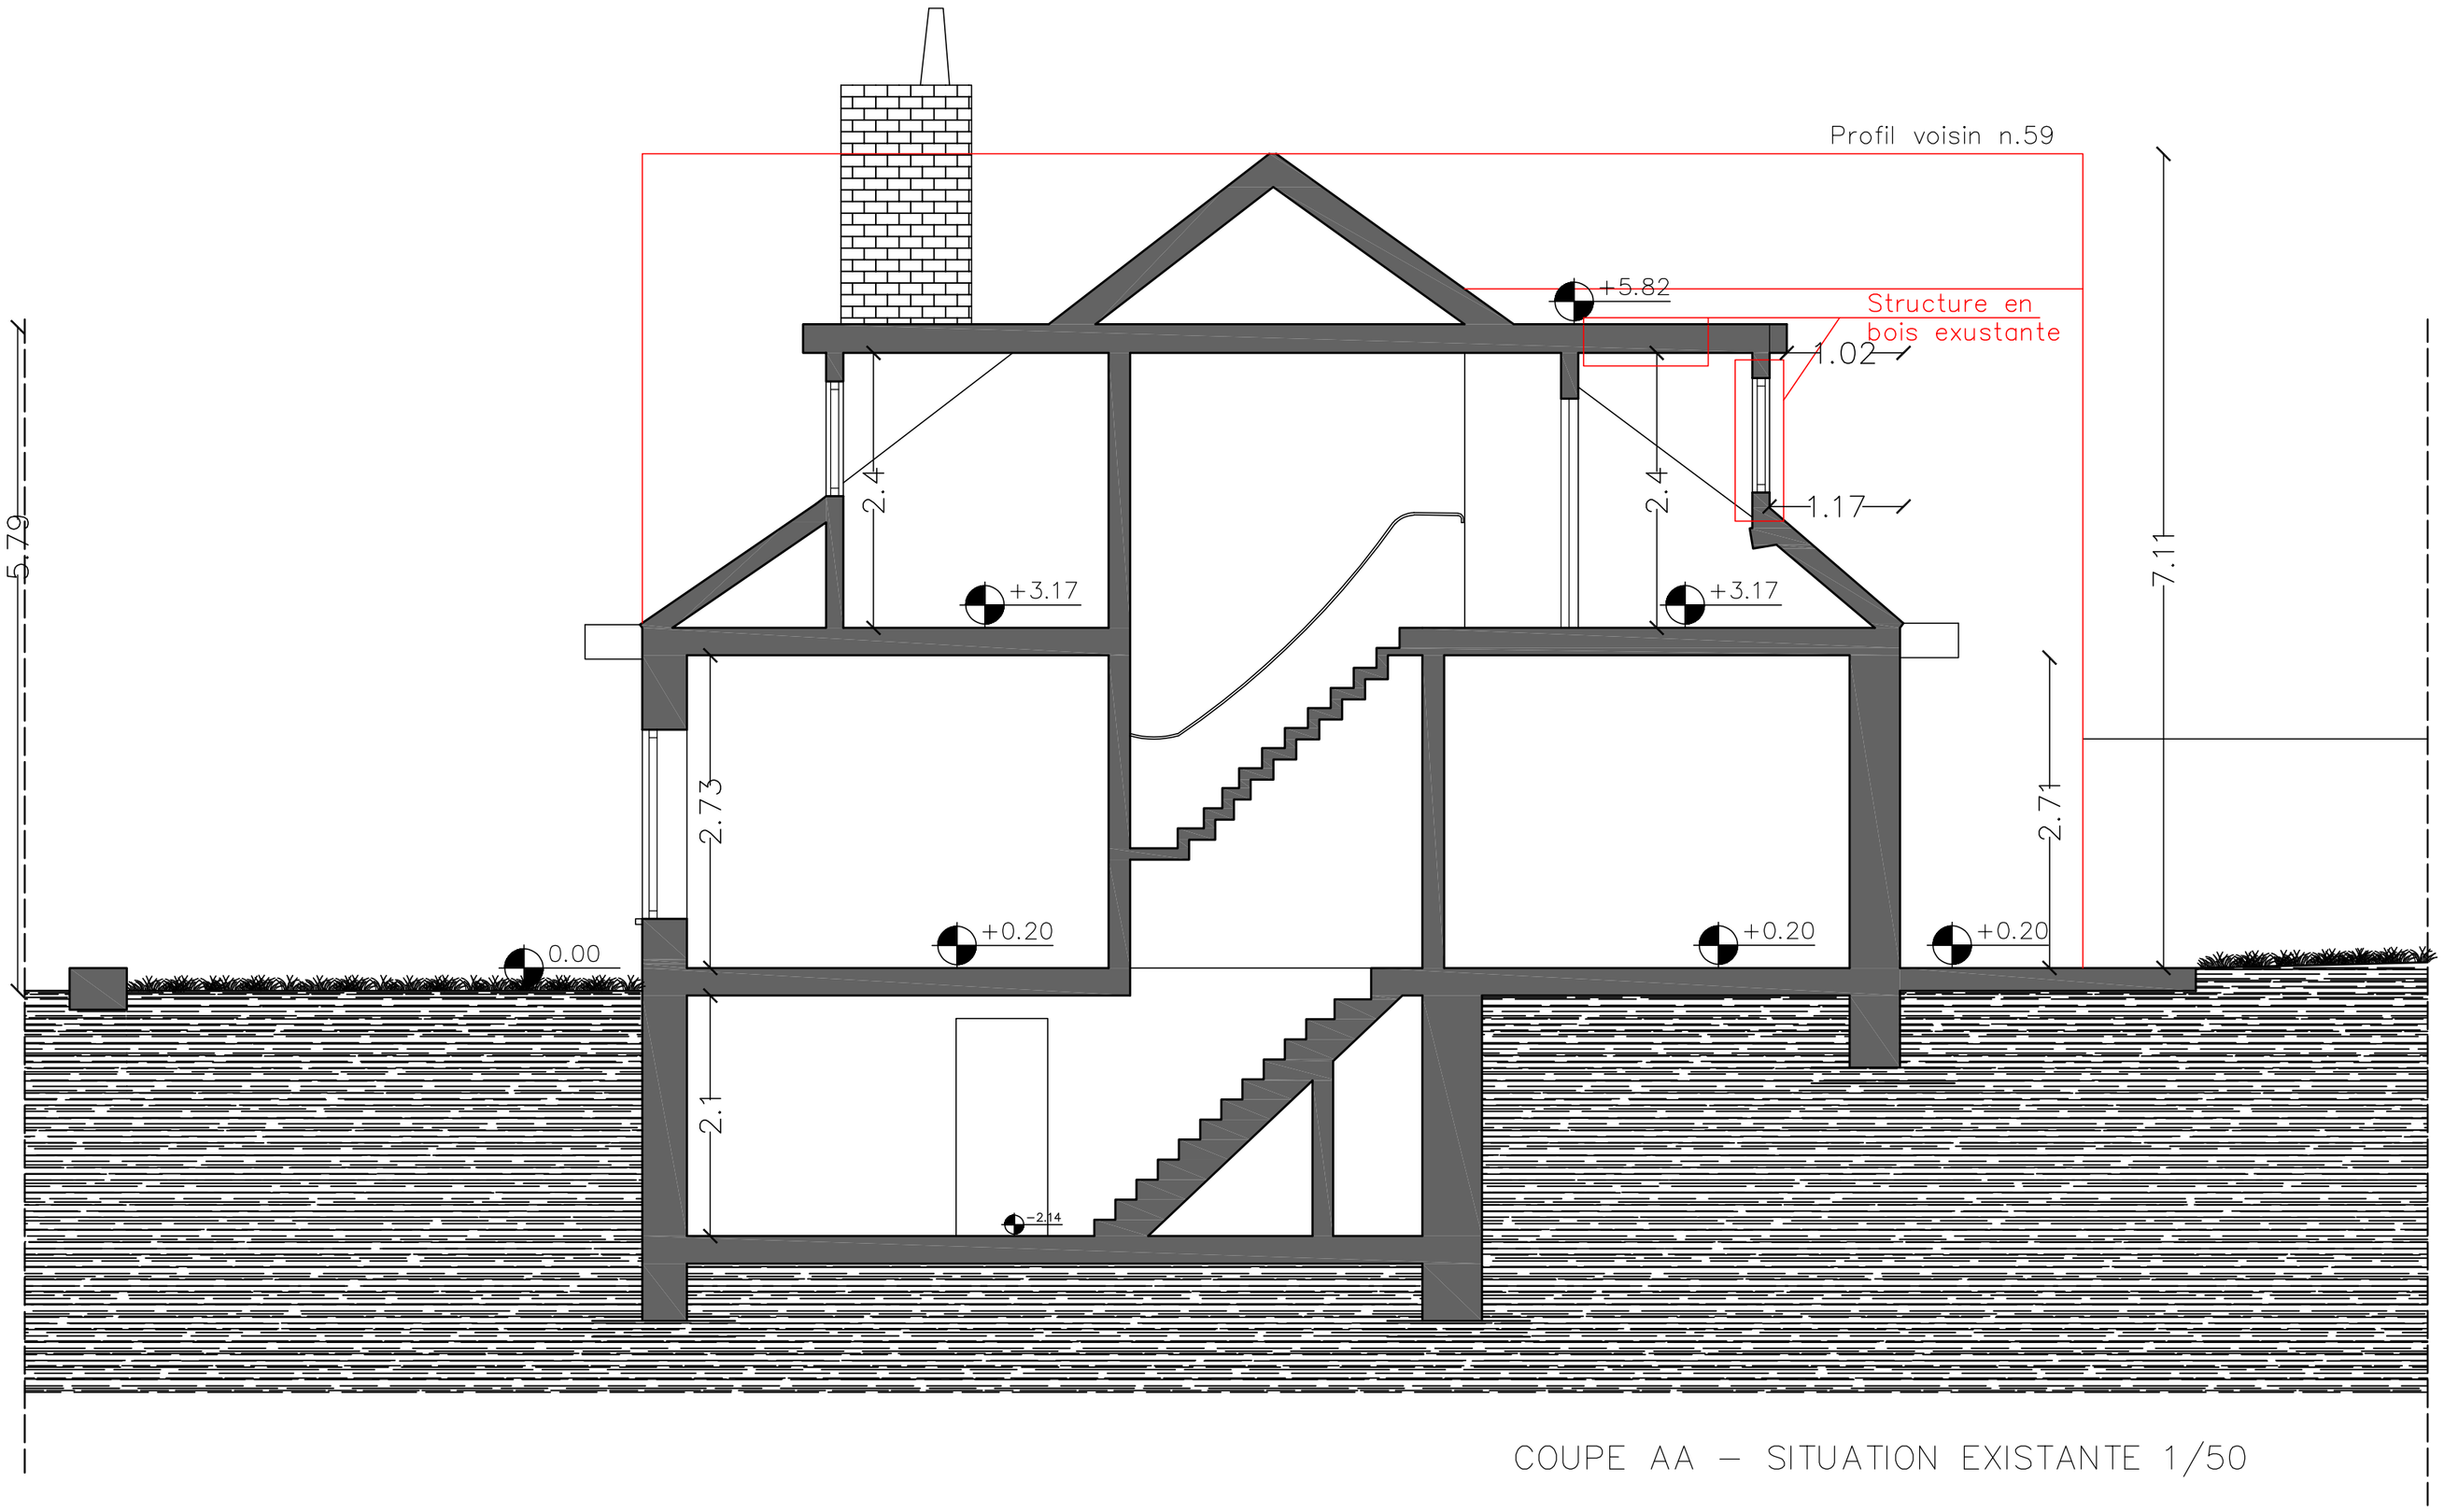

COUPE AA – SITUATION EXISTANTE 1/50