


TUILES
ROUGES
CHASSIS EN PVC
BLANC
CORNICHE EN BOIS

BRIQUES
ROUGES
CHASSIS EN PVC
BLANC

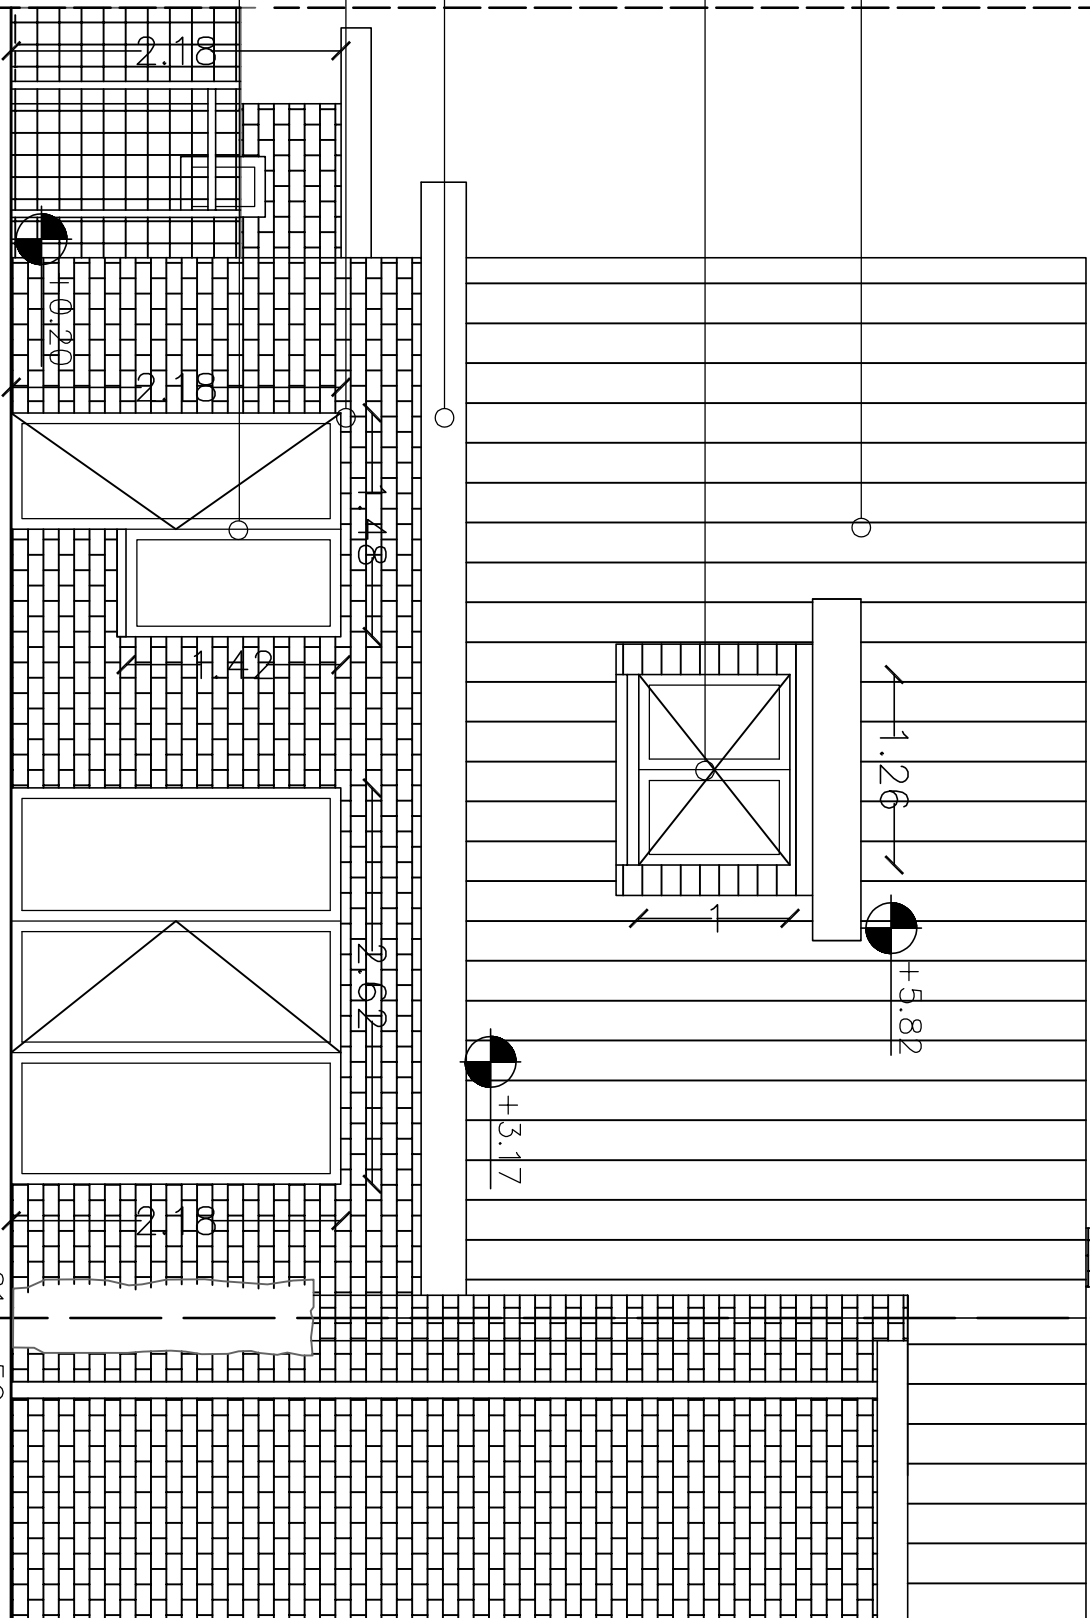

FACADE ARRIERE – SITUATION EXISTANTE 1/50