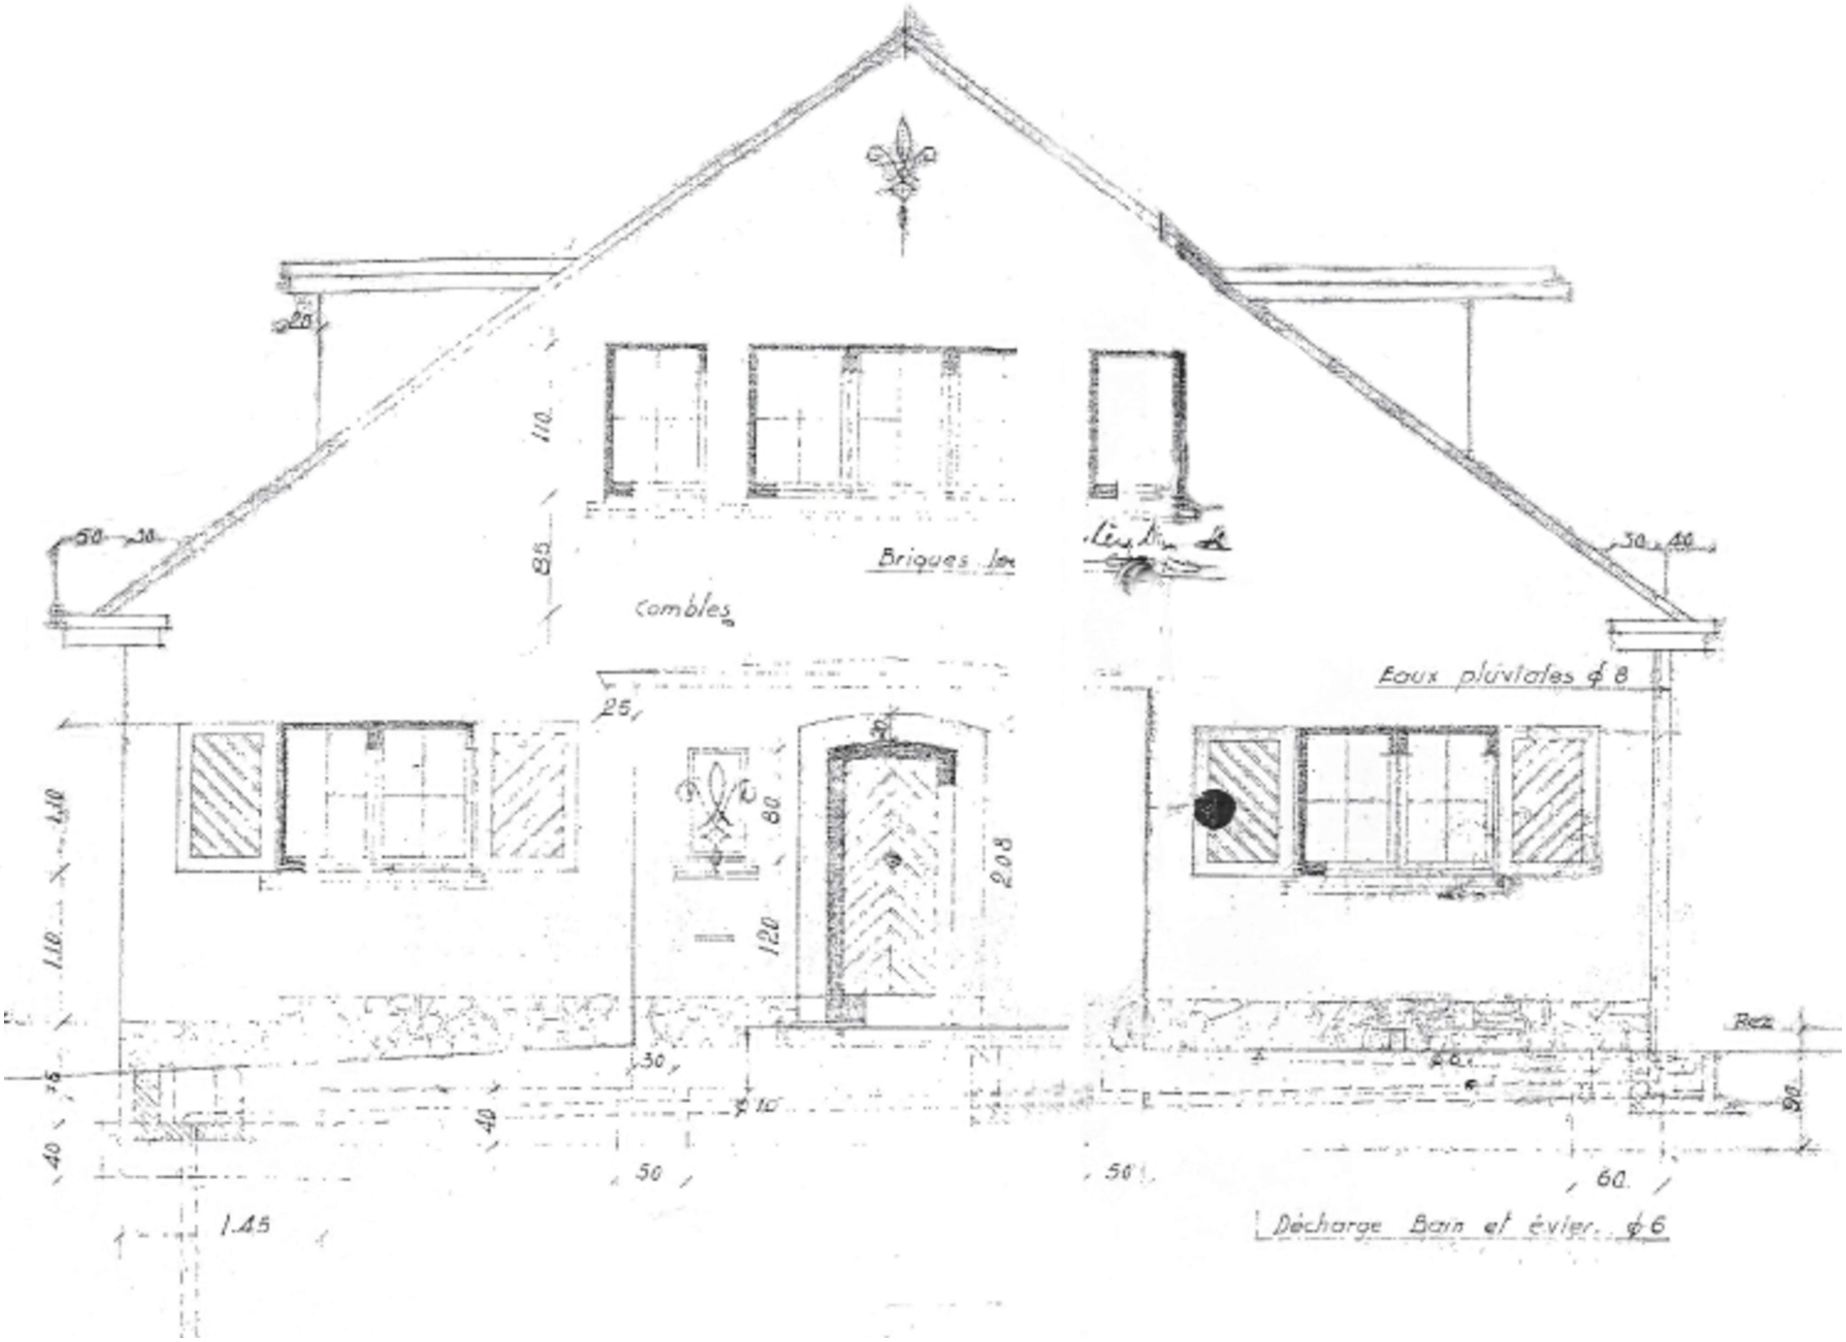


FACADE LATERALE — SITUATION DE DROIT 1/50