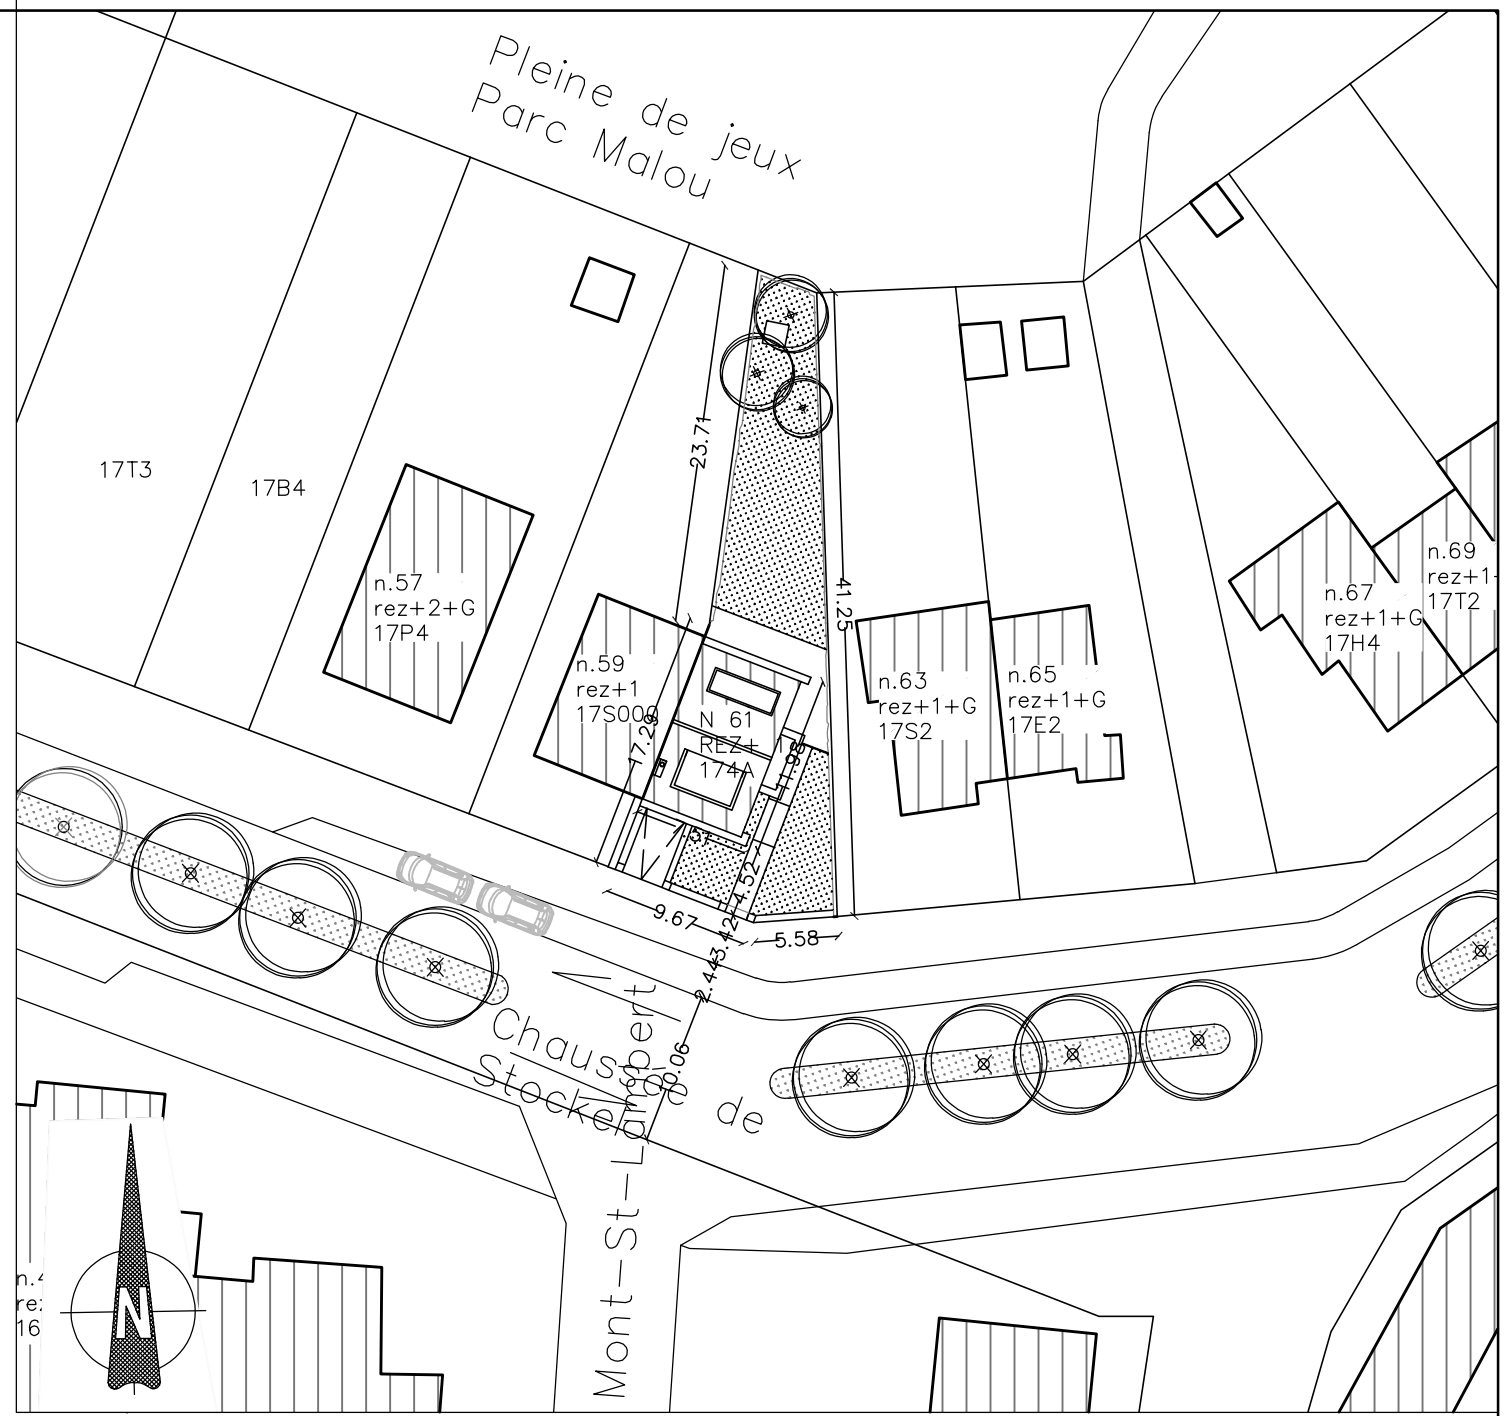

PLAN D'IMPLANTATION SITUATION PROJETEE 1/500

PLAN D'IMPLANTATION	Chaussée de Stockel 61, 1200 Bruxelles
ARCHITECTE (inscrit à l'ordre)	
Propriétaire	
Date	