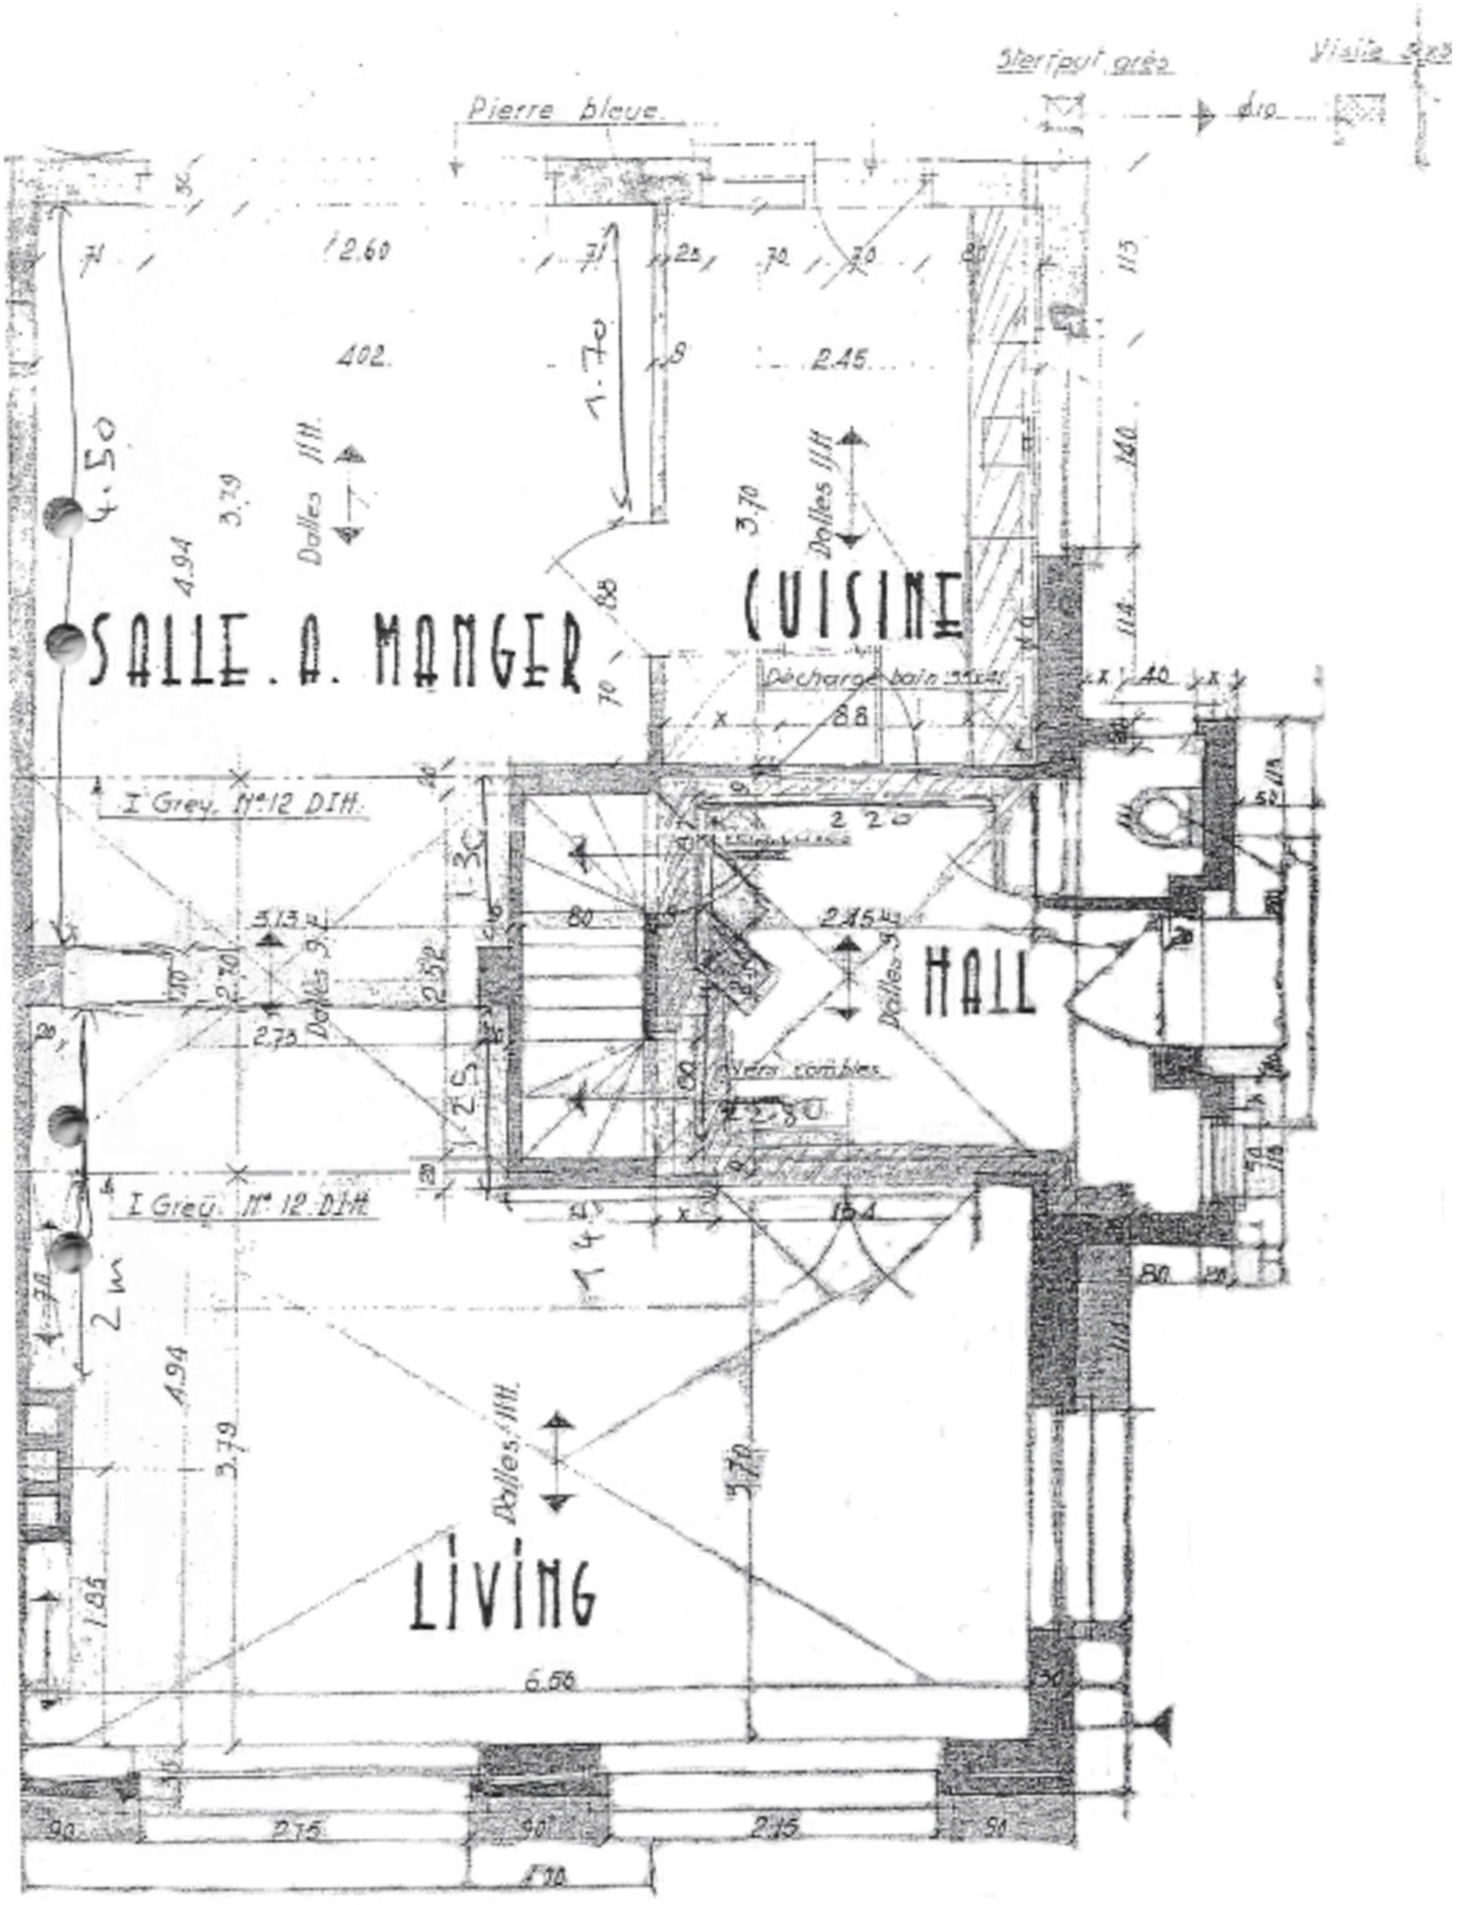


REZ DE CHAUSSEE – SITUATION DE DROIT 1/50