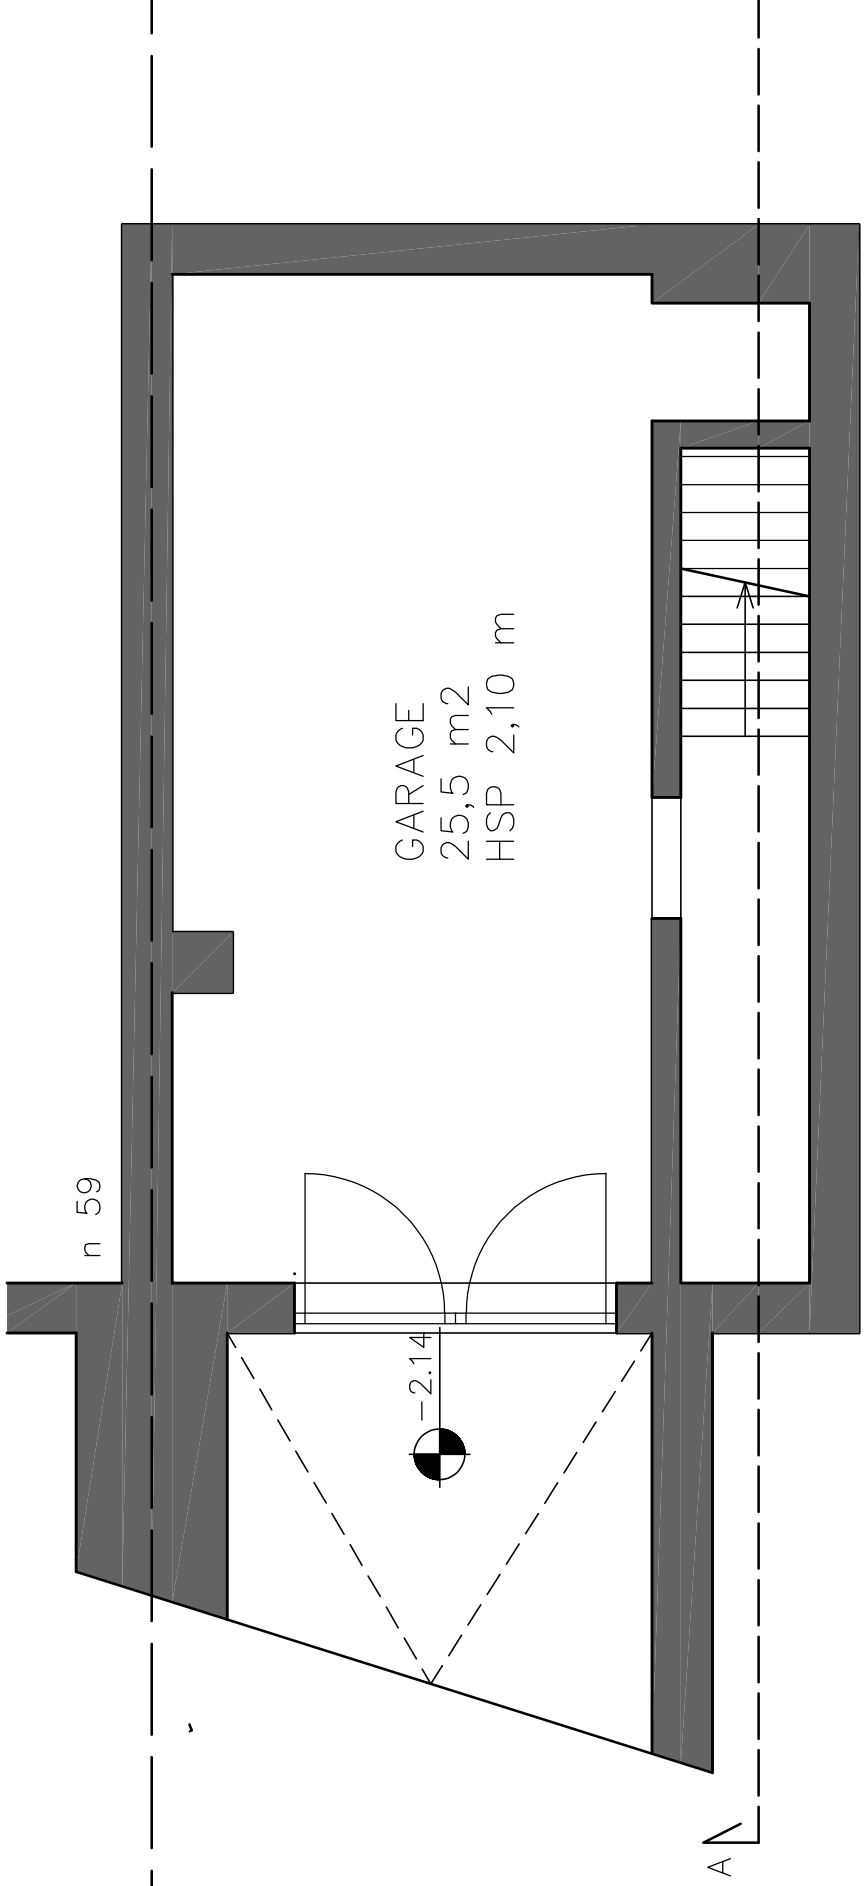

SOUS-SOL – SITUATION EXISTANTE
1/50