WETTELIJKE TOESTAND.

SCHAAL : 1/50.

WETTELIJKE TOESTAND - VOORGEVEL & DOORSNEDE - BOUWAANVRAAG 1924 (Réf.1483).

GEEN PLANNEN VAN DE ACHTERGEVEL.

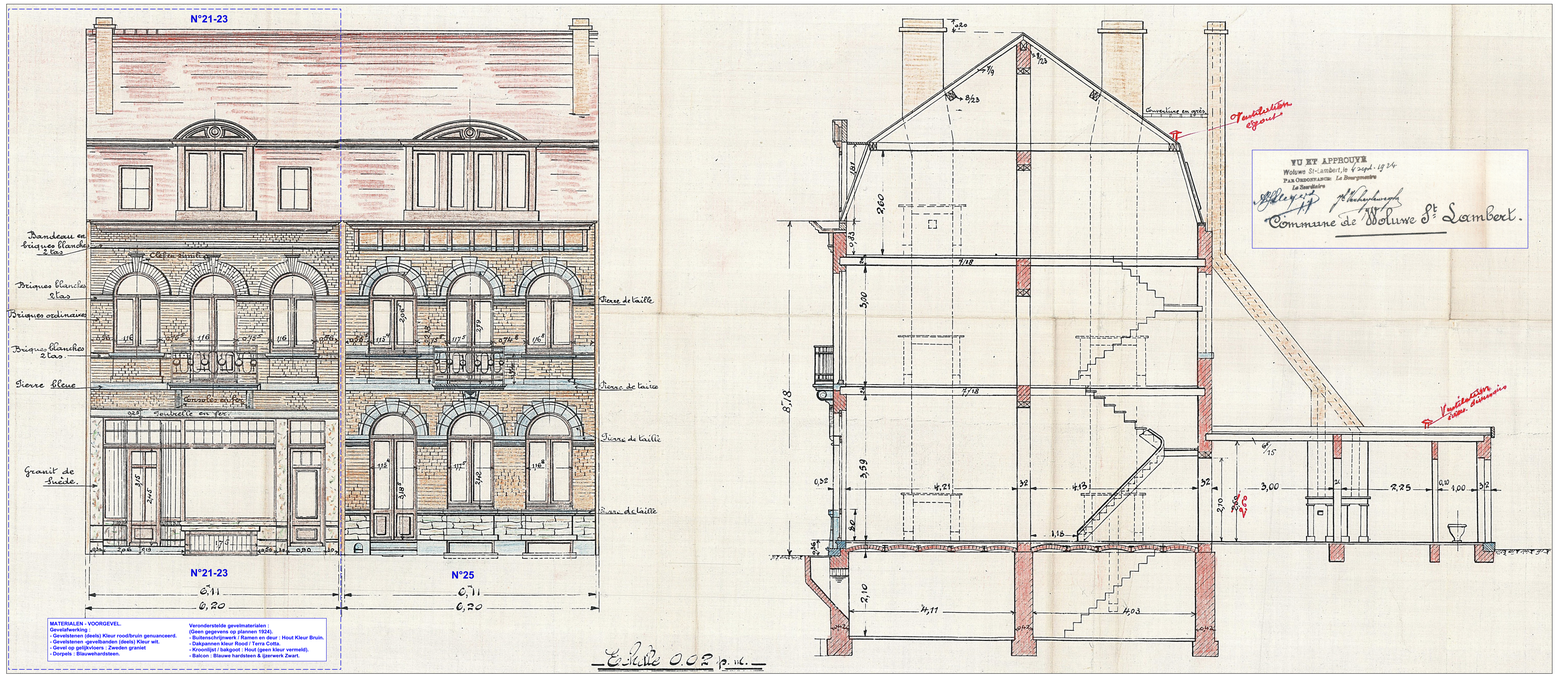
N°21-23
N°21-23
N°25
6,11
6,20
6,11
6,20
Dandeau en briques blanches 2 rangs
Briques blanches 5 rangs
Briques ordinaires
Briques blanches 2 rangs
Pierre bleue
Granit de Suède
Pierre de taille
Pierre de taille
Pierre de taille
Pierre de taille
Corniche en fer.
Soubassement en fer.
Corniche en fer.
Soubassement en fer.
Tuiles de Flandre
Tuiles de Flandre
Tuiles de Flandre