




VUE EN PLAN DU SOUS SOL  
SITUATION PROJETEE

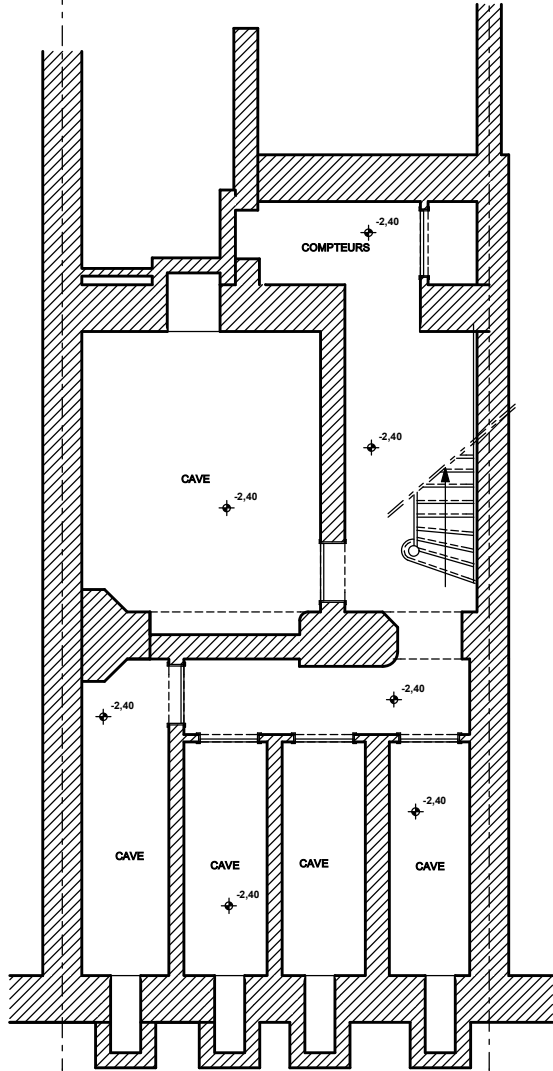


VUE EN PLAN DU SOUS SOL  
SITUATION DE FAIT

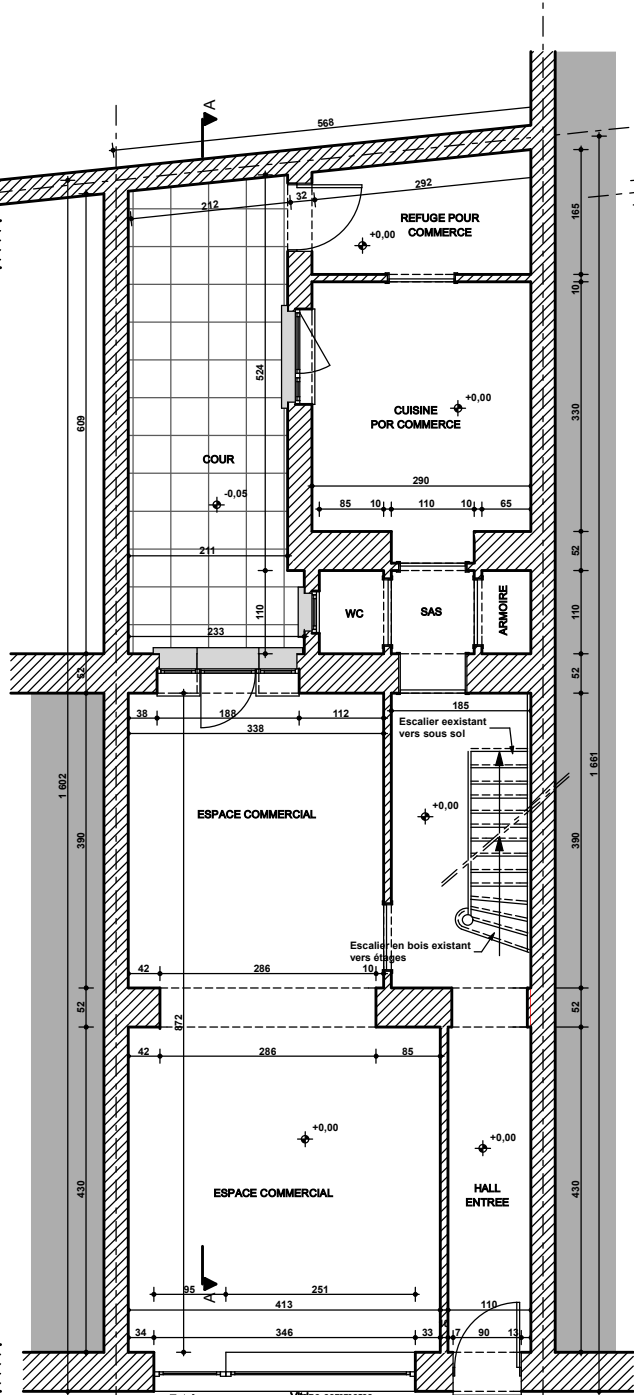


VUE EN PLAN DU REZ  
SITUATION DE FAIT  
COMMERCE

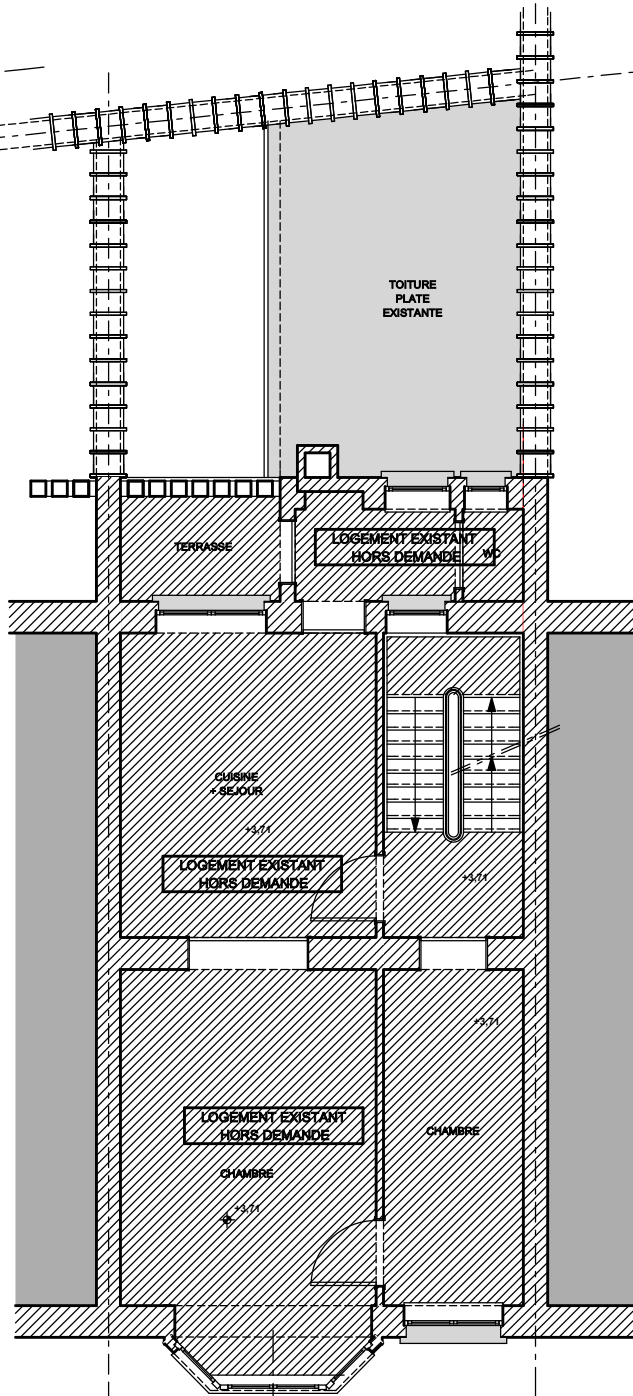

VUE EN PLAN DU PREMIER ETAGE  
SITUATION DE FAIT  
LOGEMENT

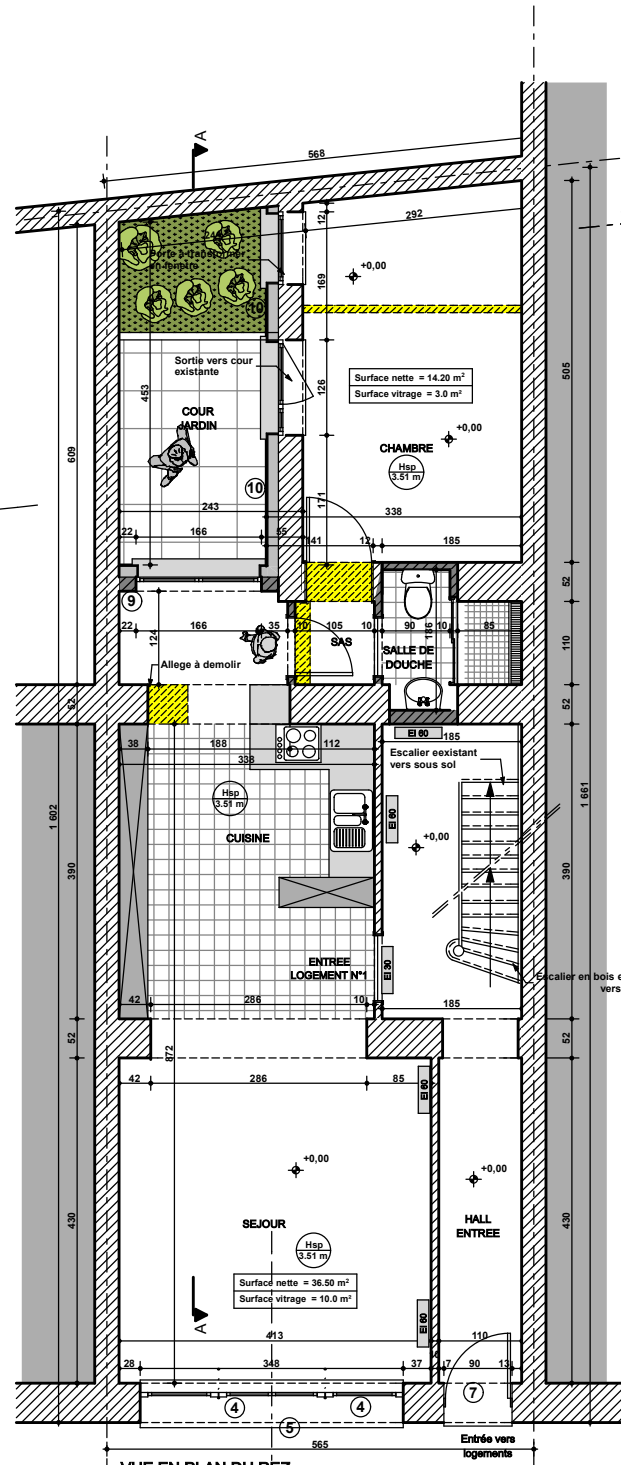

VUE EN PLAN DU REZ  
SITUATION PROJETEE  
COMMERCE

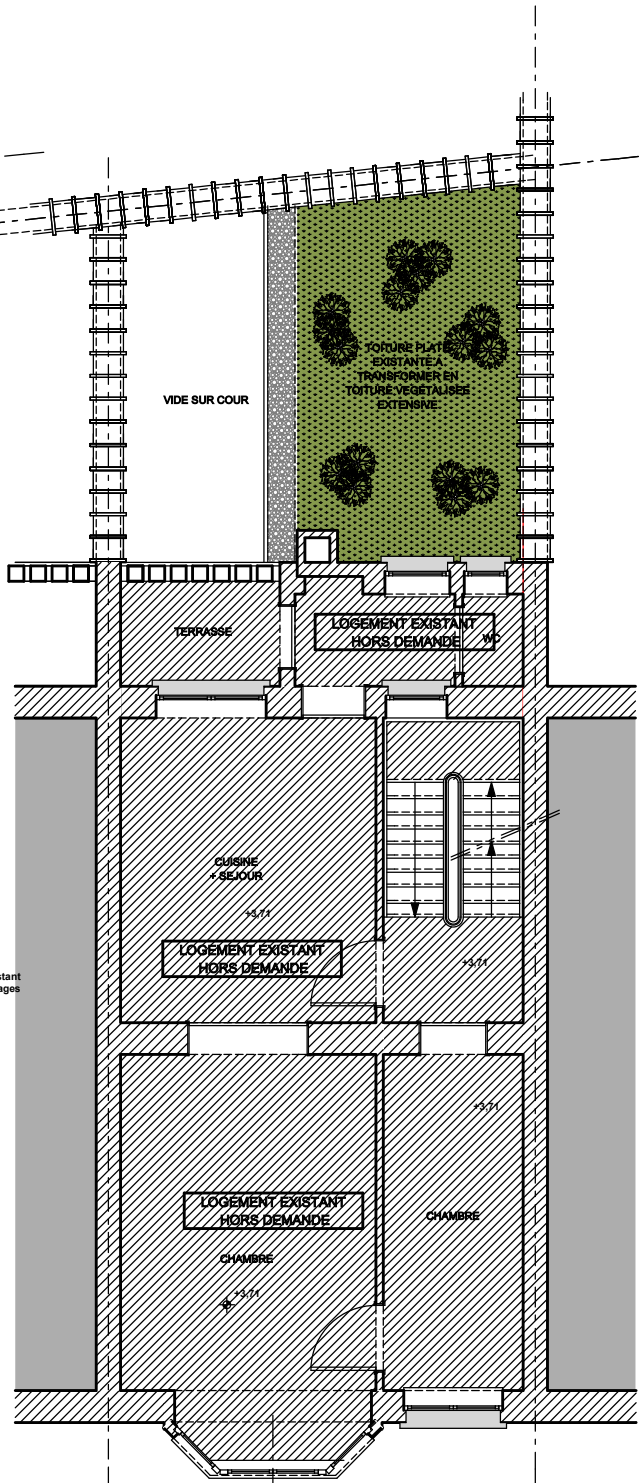

VUE EN PLAN DU PREMIER ETAGE  
SITUATION DE FAIT  
LOGEMENT