

FACADE AVANT - 1/100



FACADE ARRIERE - 1/100

MAÇONNERIE

NOUVELLE CONSTRUCTION

CONSTRUCTION À REGULARISER

DEMOLITION

BÂTI VOISIN

SYNTHESE - PERMIS DE BÂTIR
SITUATION LEGALE

PERMIS DE BATIR

ADRESSE

PROPRIETAIRE

ARCHITECTE

PLANS

PLANS

REMARQUES

TRANSFORMATION ET REGULARISATION D'UN IMMEUBLE DE RAPPORT

RUE LEON THEODOR 225
1090 JETTE
3e Div, Sect. D, n°271k2

M Abelian HRAIR
Nijverheidsstraat 290 - 1800 VILVOORDE
Abelianhrair@gmail.com - 0488 77 77 70

Architectenbureau CASTAR
ESSEGHEMSTRAAT 153 - 1090 JETTE
INFO@CARLMESKENS.BE - 0499/22 18 03

X	PLANS	1/100
X	FACADES	1/100
X	COUPE	1/100

O	AVANT PROJET	
X	**PERMIS DE BATIR** -	26-08-26
O	PLANS D'EXECUTION	
O	PLANS DEF	

O
O
O
O

PLAN 1/4

DOSSIER AH26

26-08-26

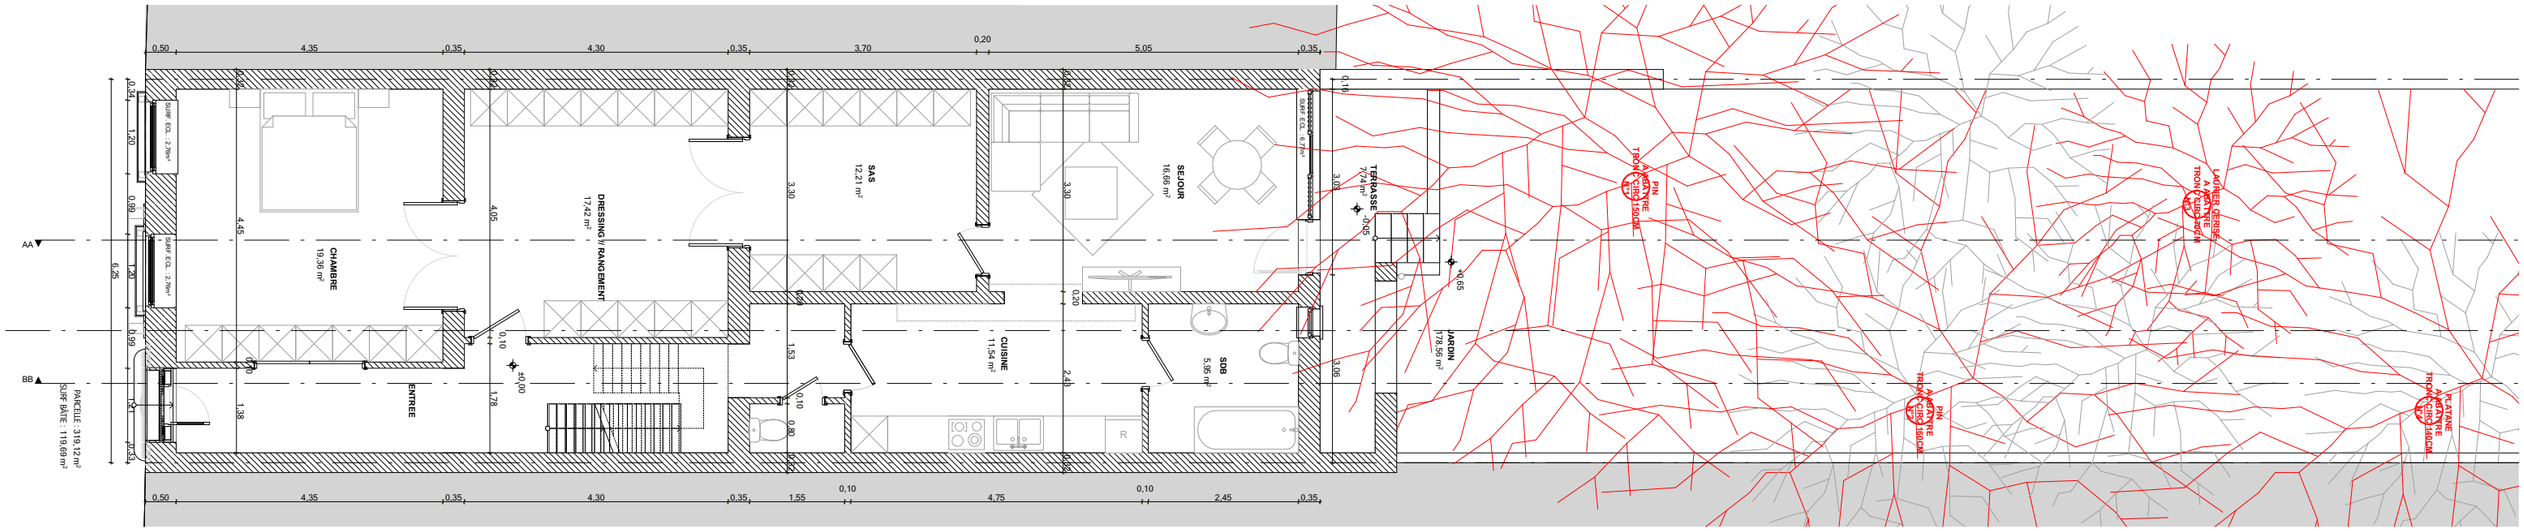

PLAN 00 - 1/100

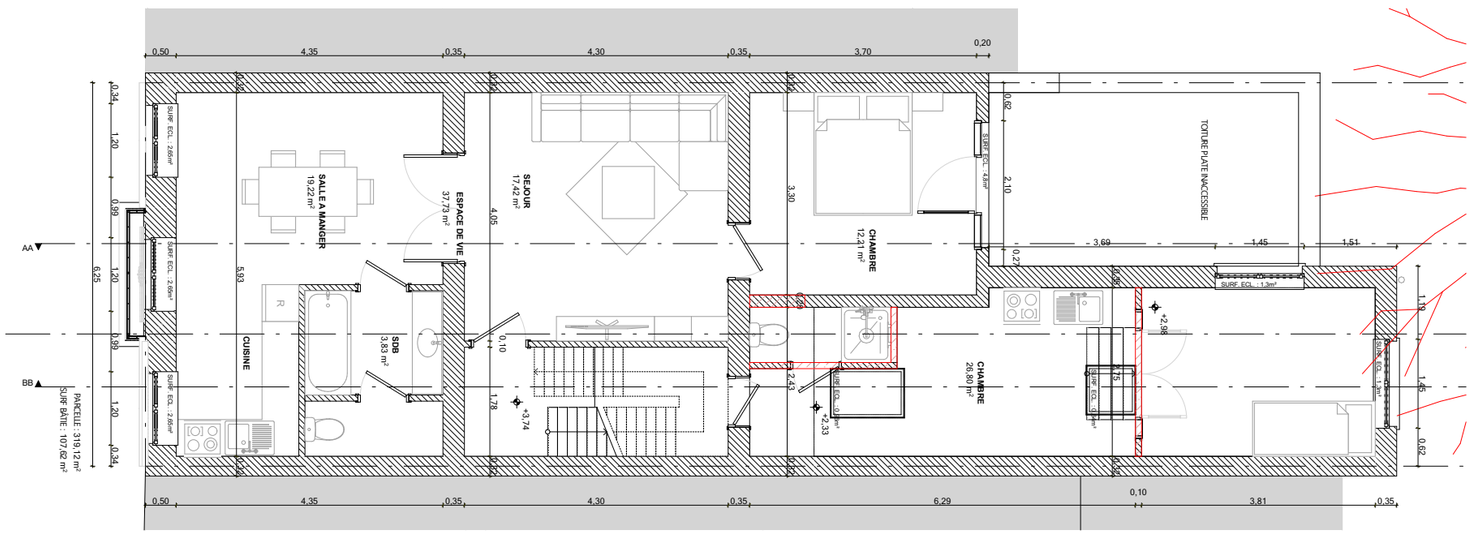

PLAN 01 - 1/100

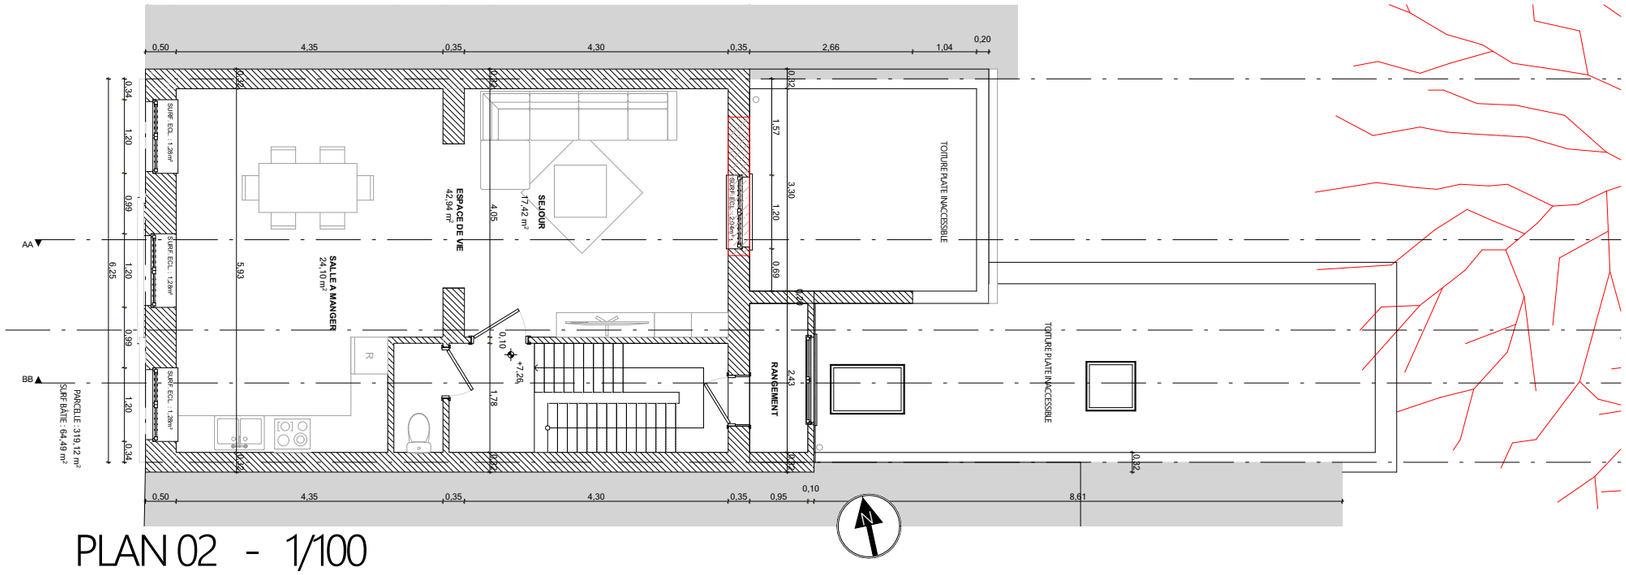

PLAN 02 - 1/100

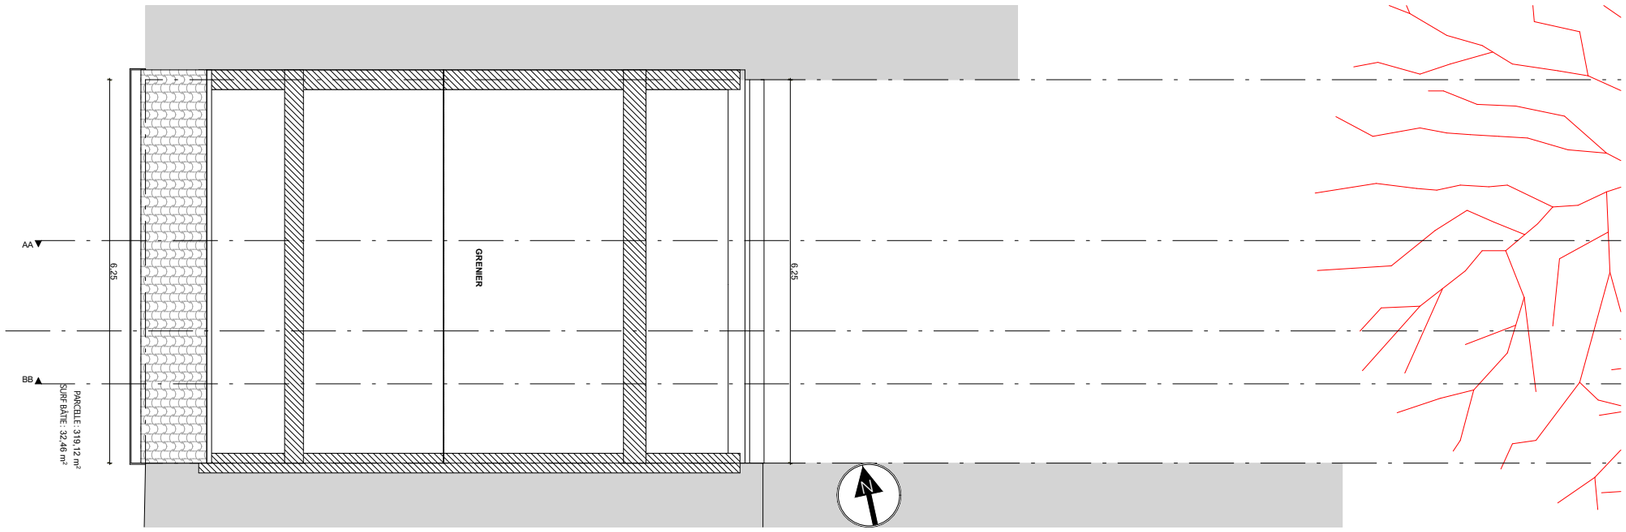

PLAN 03 - 1/100

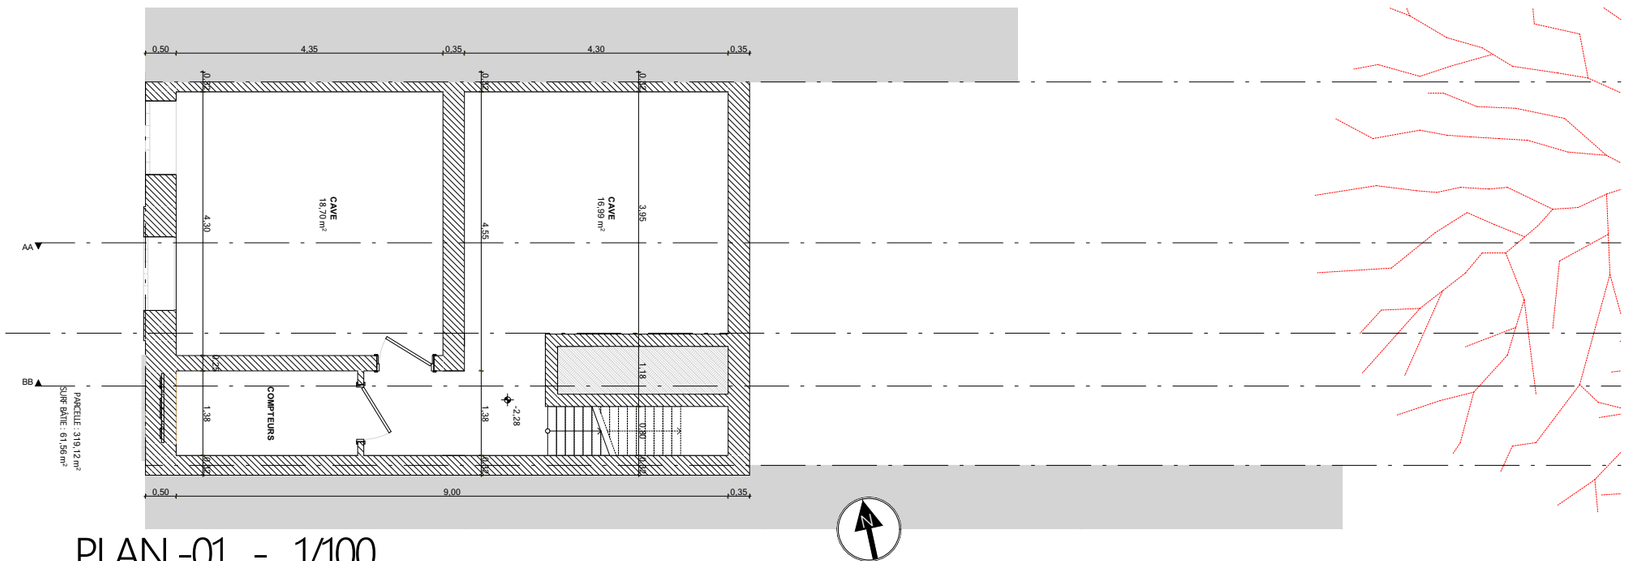

PLAN -01 - 1/100

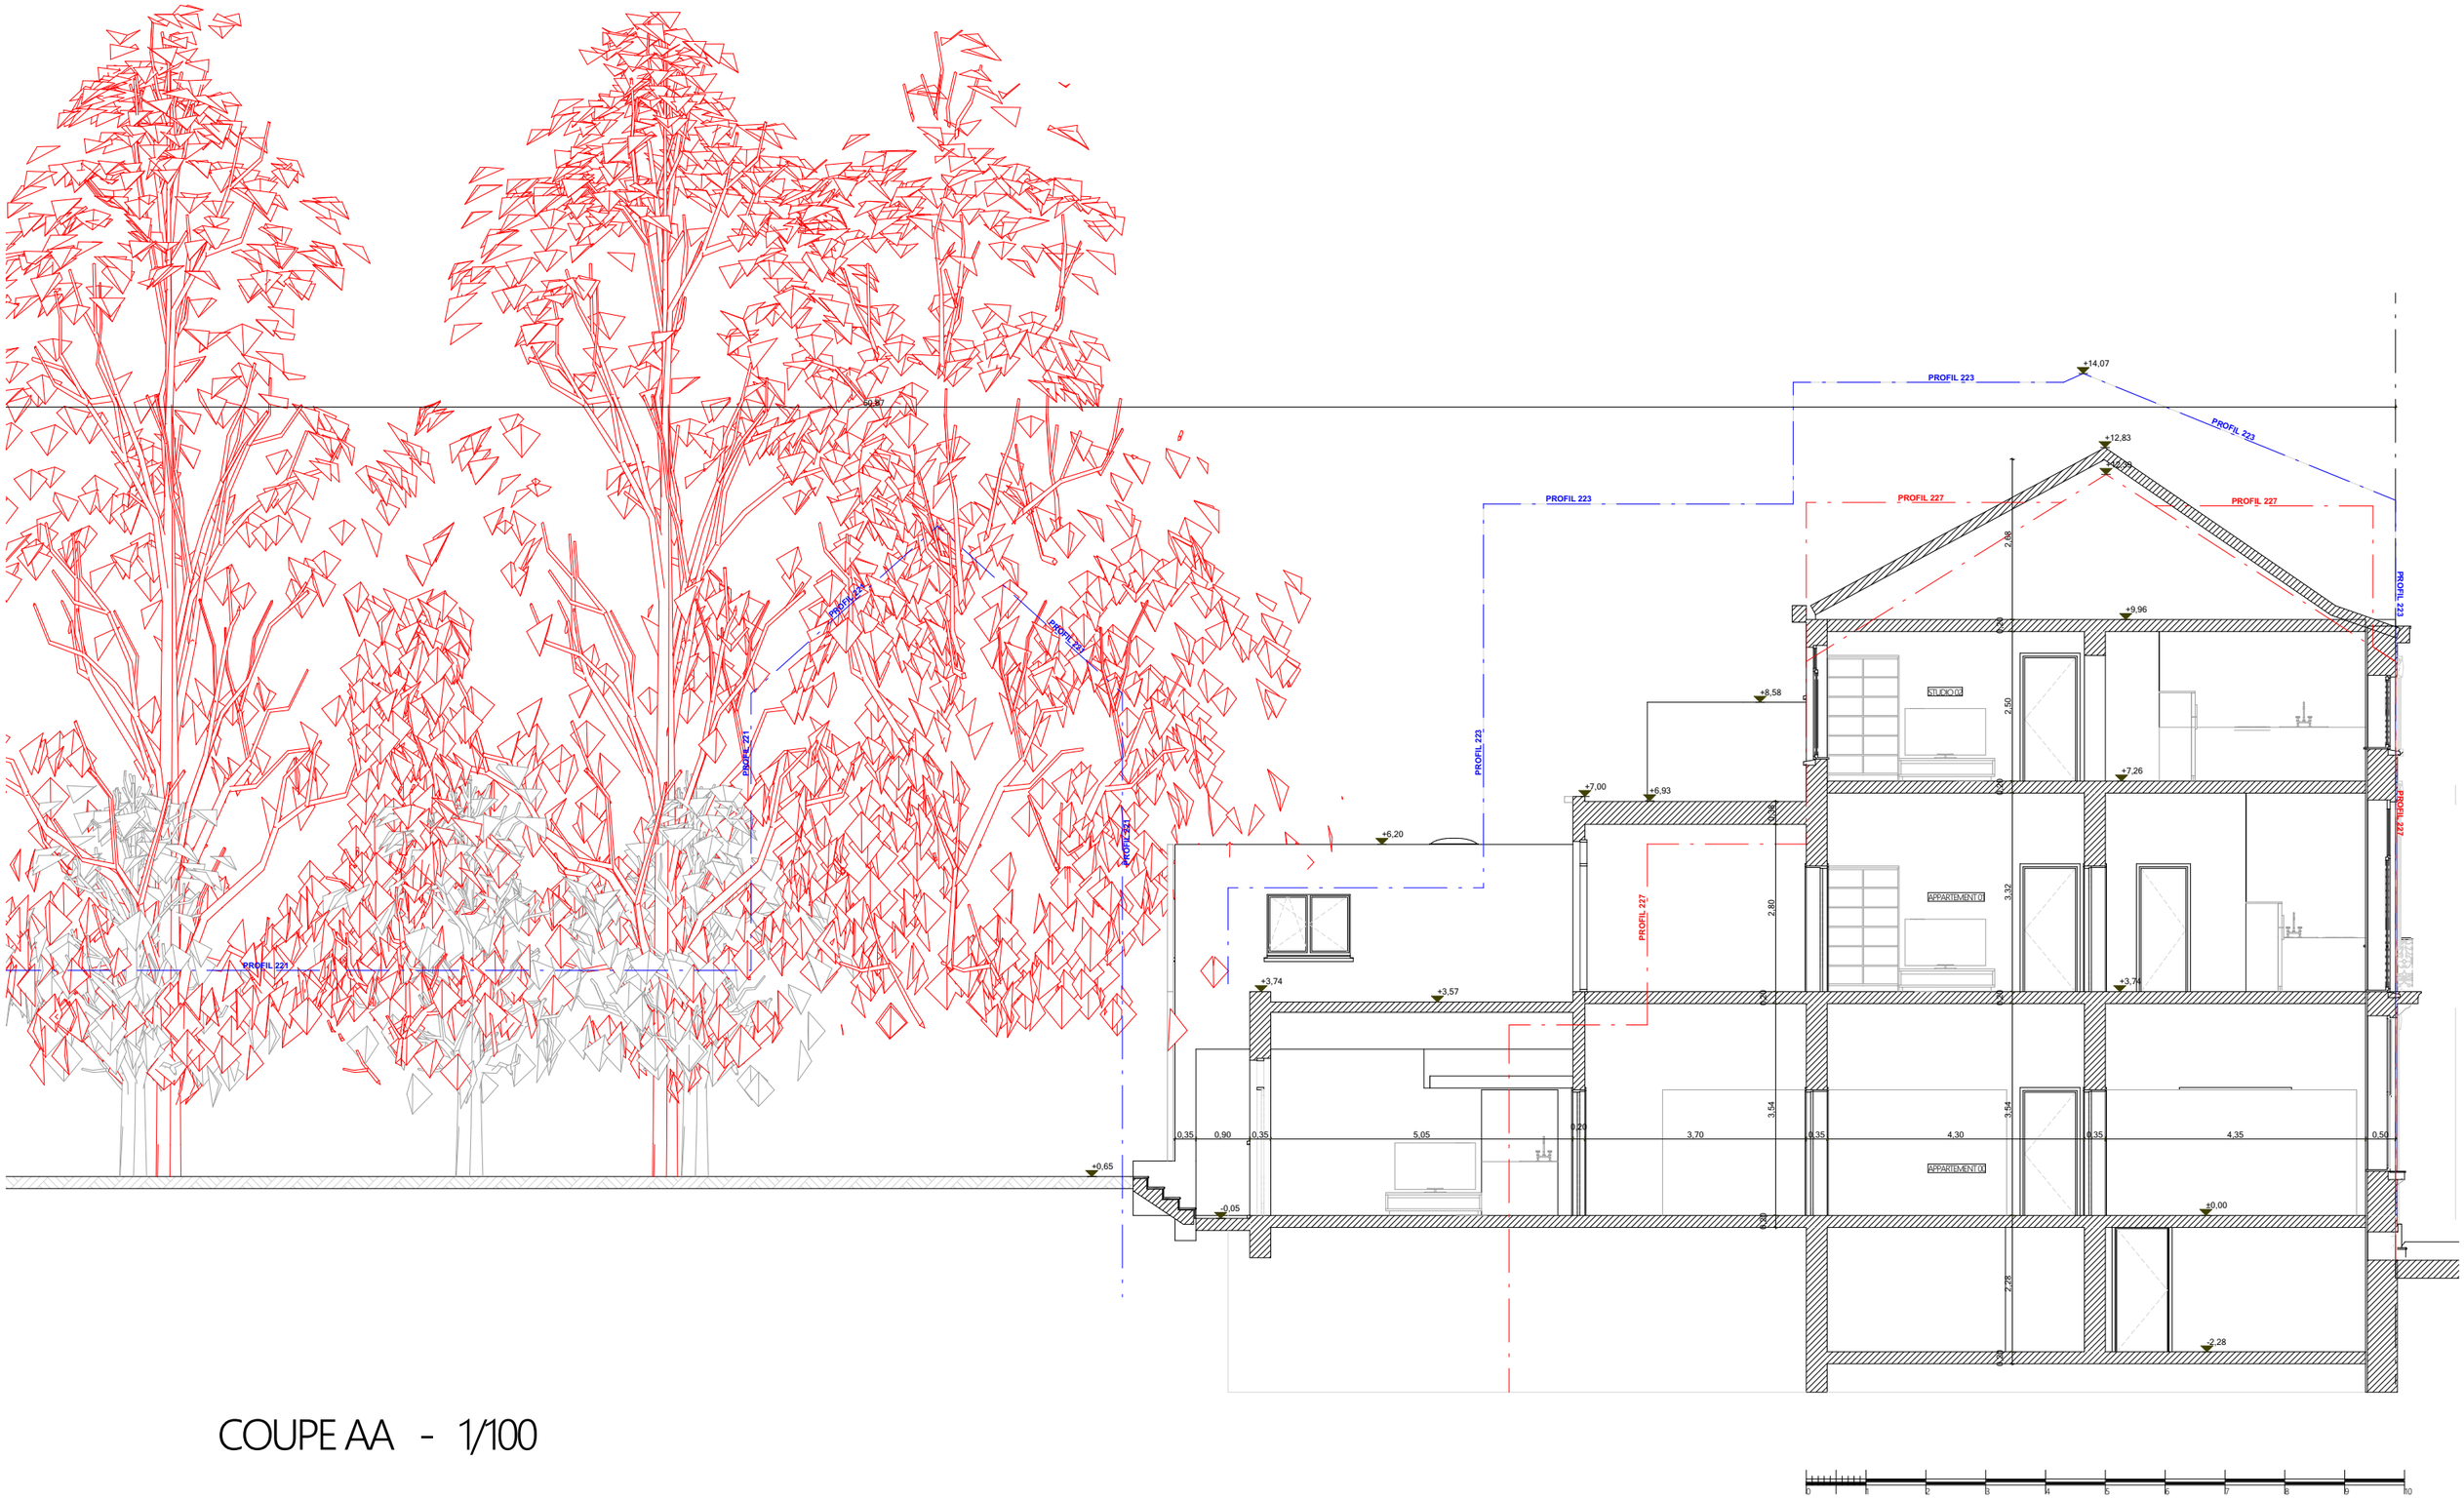

COUPE AA - 1/100

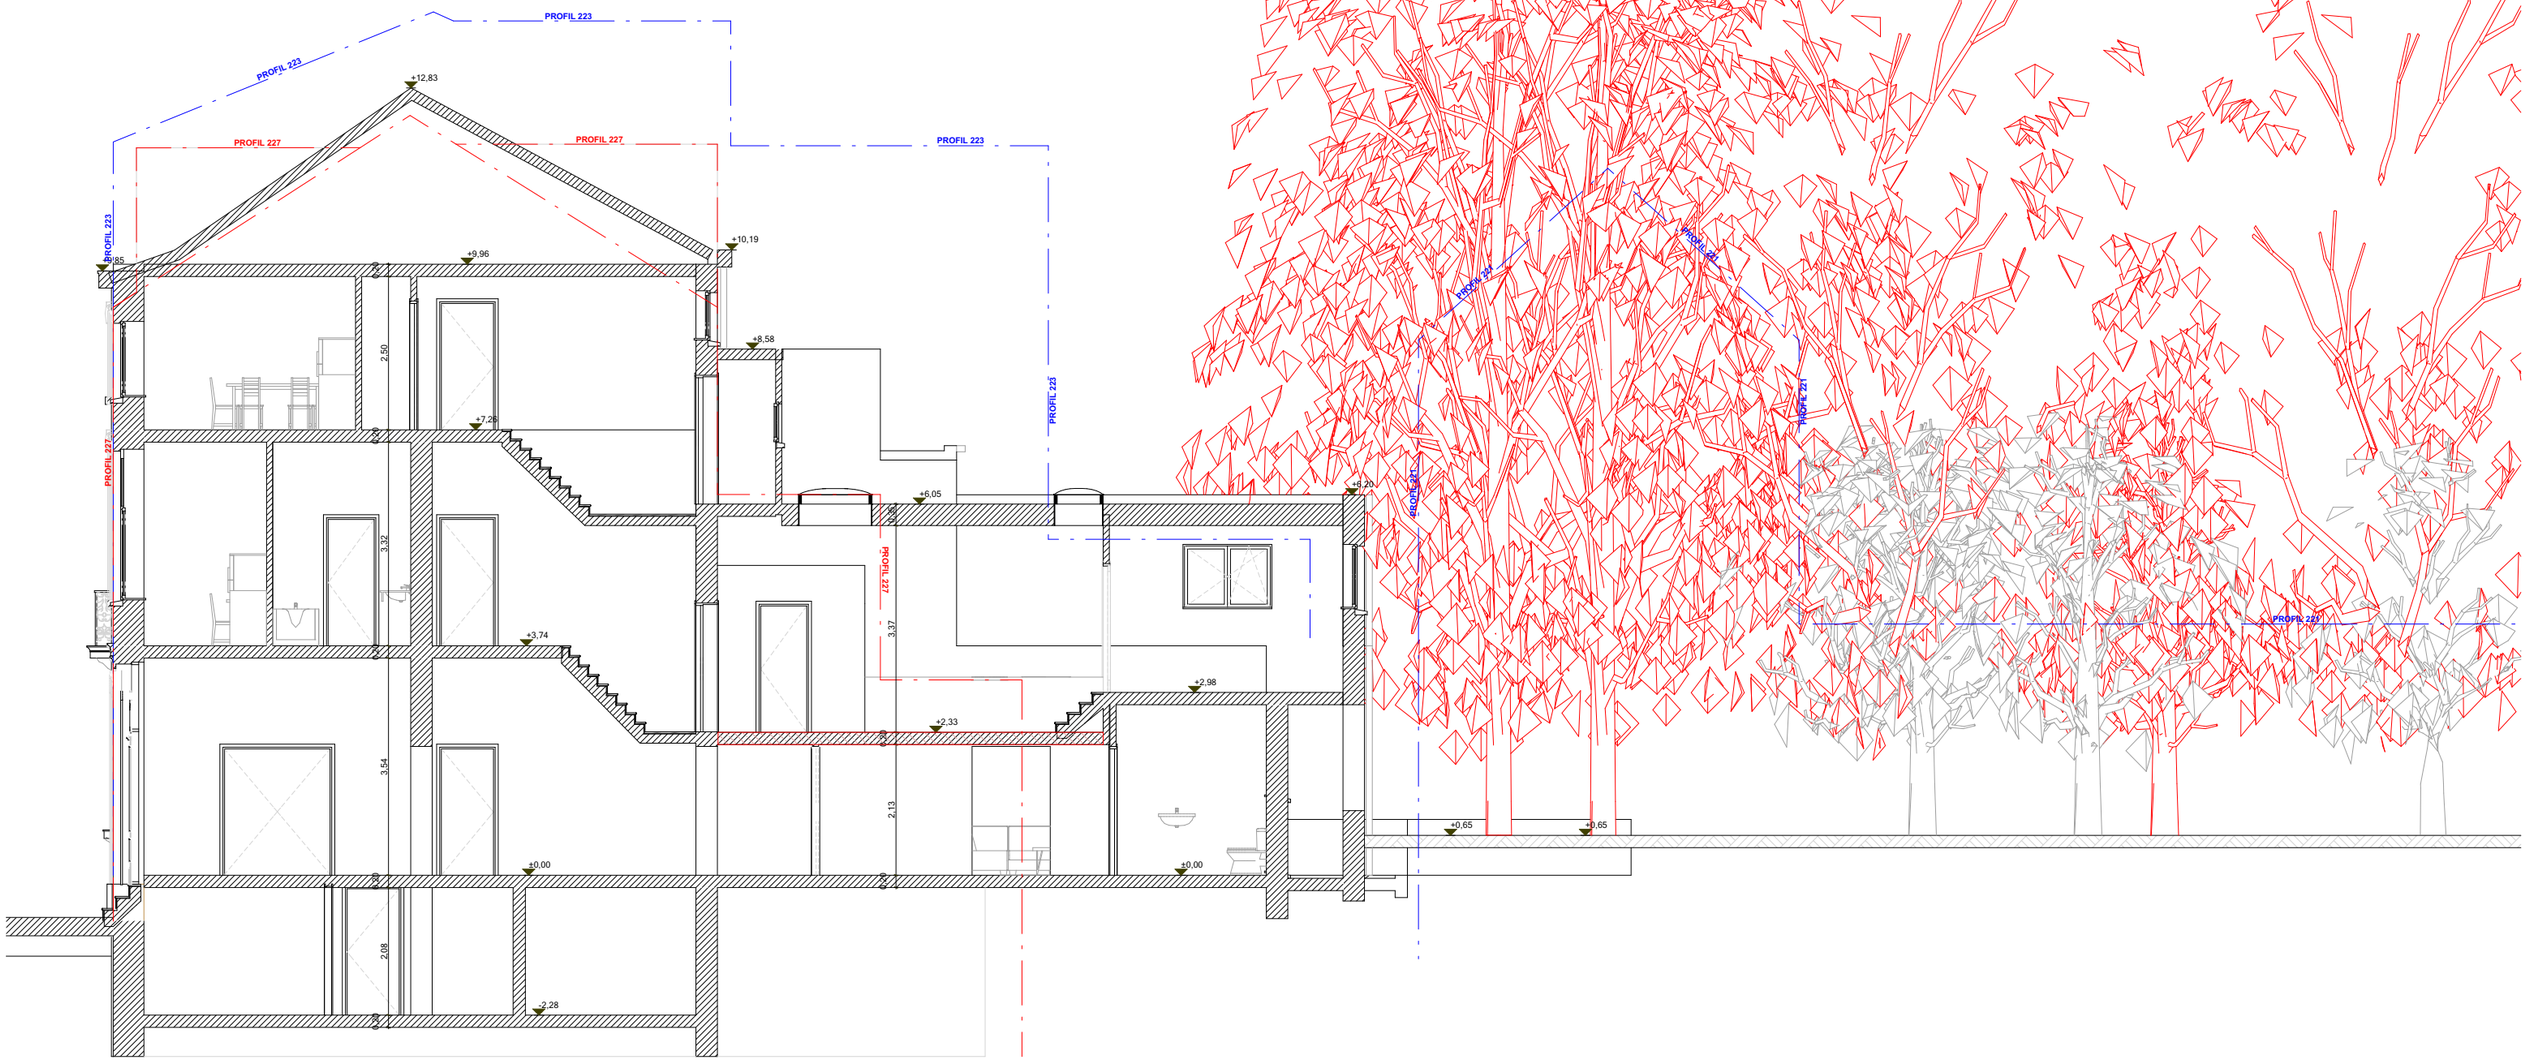
PROFIL 223
PROFIL 223
PROFIL 227
PROFIL 227
PROFIL 223
PROFIL 223
PROFIL 227
PROFIL 227
PROFIL 221
PROFIL 221
PROFIL 221
PROFIL 221
+12,83
+10,19
+9,96
+8,85
+8,58
+7,25
+6,05
+8,20
+3,74
+2,98
+2,33
+0,65
+0,65
±0,00
±0,00
-2,28
2,50
3,32
3,54
2,08
3,37
2,13
2,13
2,50
2,50
2,50