SYNTHESE - PERMIS DE BÂTIR
SITUATION PROJETEE



FACADE AVANT - 1/100

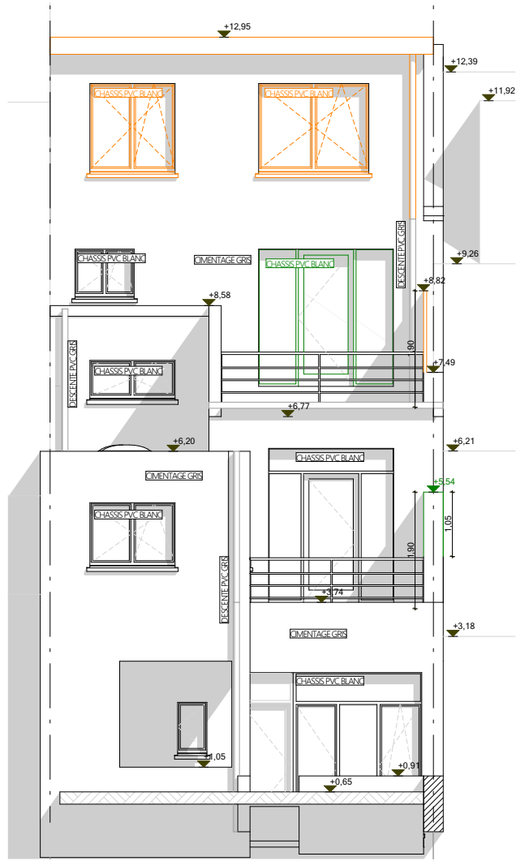

FACADE ARRIERE - 1/100

MAÇONNERIE

NOUVELLE CONSTRUCTION

CONSTRUCTION À REGULARISER

DEMOLITION

BÂTI VOISIN

PERMIS DE BATIR

ADRESSE

RUE LEON THEODOR 225
1090 JETTE
3e Div, Sect. D, n°271k2

PROPRIETAIRE

M Abelian HRAIR
Nijverheidsstraat 290 - 1800 VILVOORDE
Abelianhrair@gmail.com - 0488 77 77 70

ARCHITECTE

Architectenbureau CASTAR
ESSEGHEMSTRAAT 153 - 1090 JETTE
INFO@CARLMESKENS.BE - 0499/22 18 03

PLANS

X	PLANS	1/100
X	FACADES	1/100
X	COUPE	1/100

PLANS

O	AVANT PROJET	
X	**PERMIS DE BATIR** -	26-08-26
O	PLANS D'EXECUTION	
O	PLANS DEF	

REMARQUES

O
O
O
O

PLAN 1/4

DOSSIER AH26

26-08-26

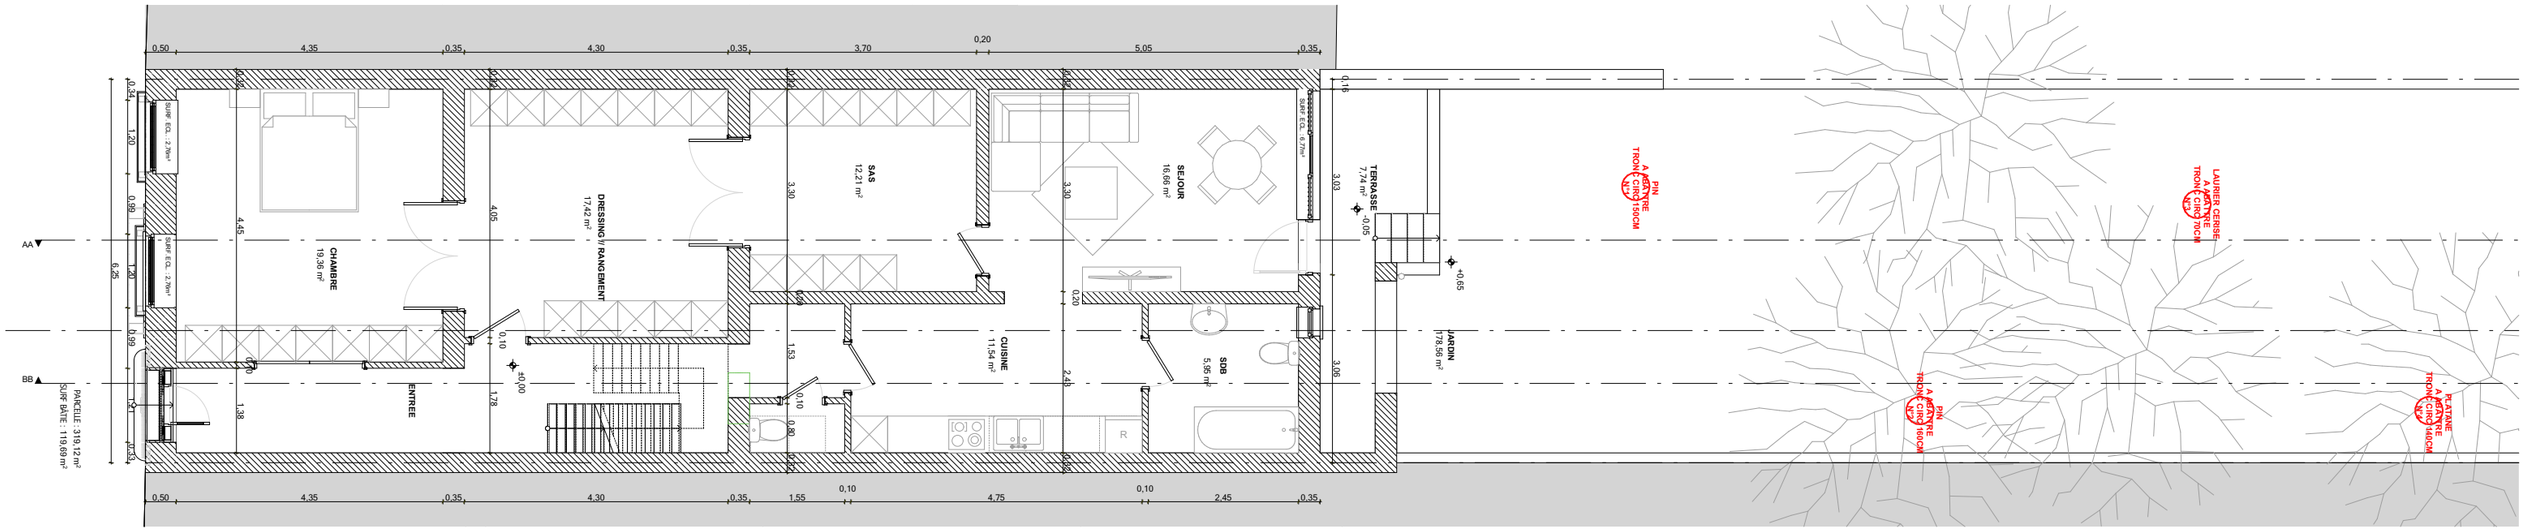

PLAN 00 - 1/100

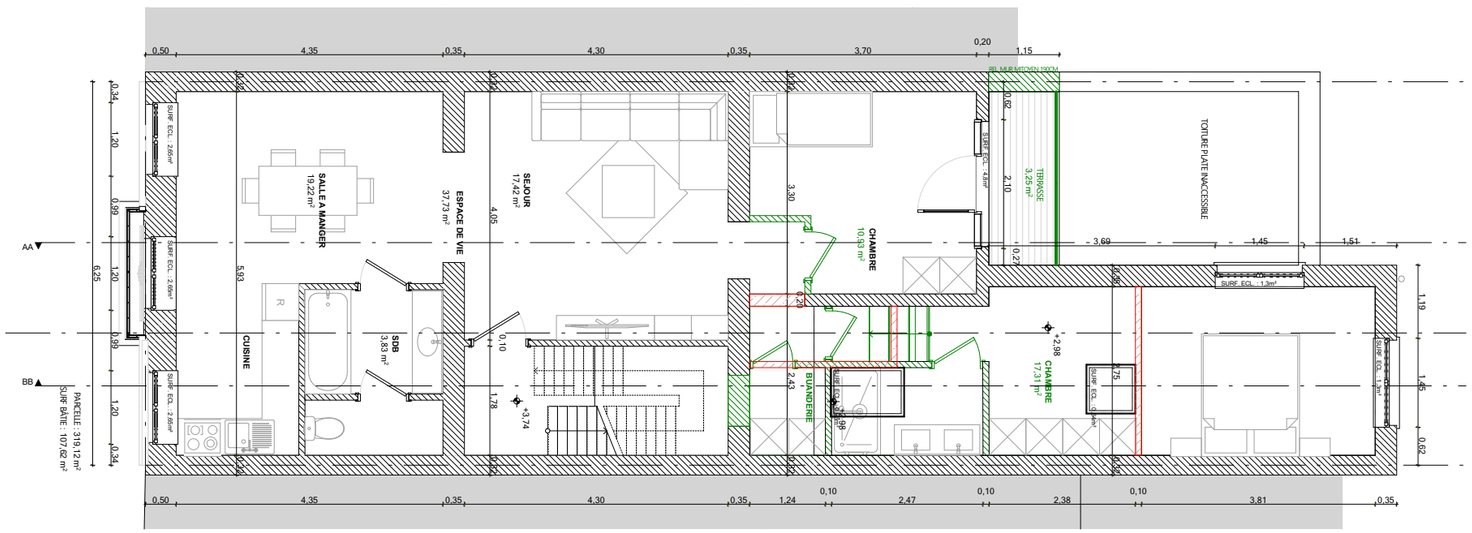

PLAN 01 - 1/100

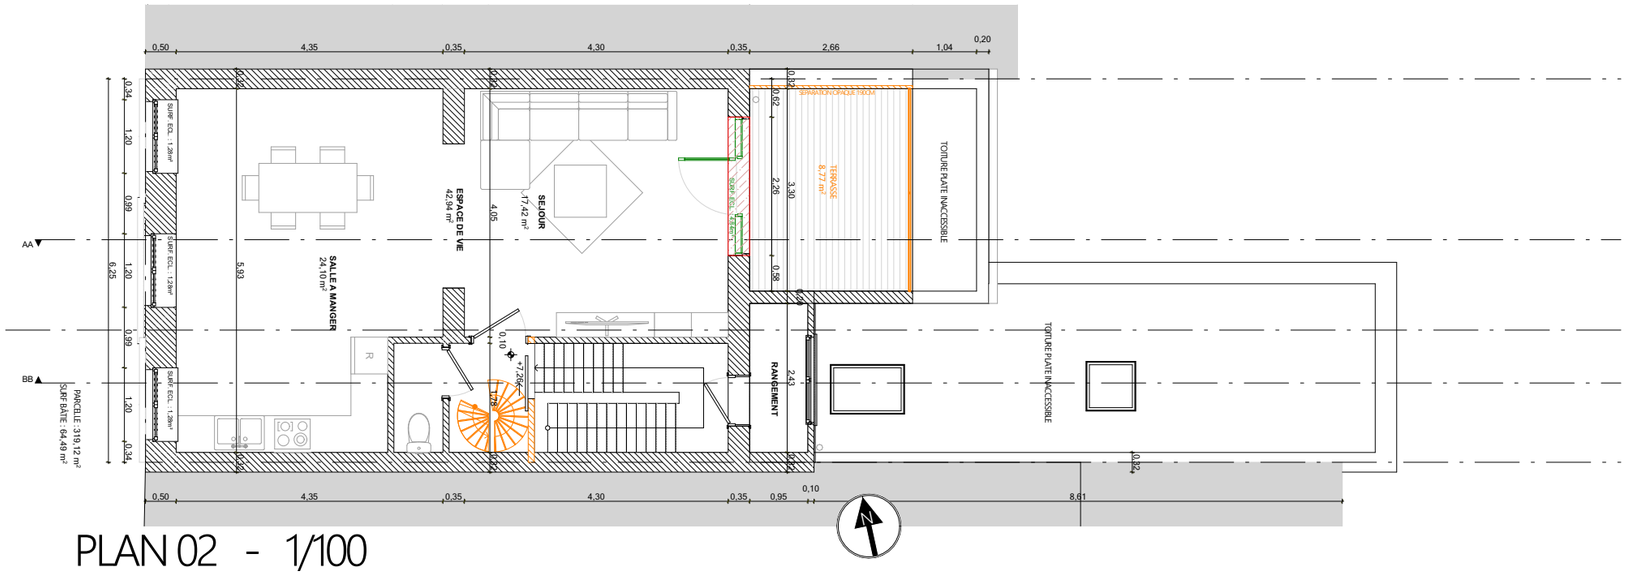

PLAN 02 - 1/100

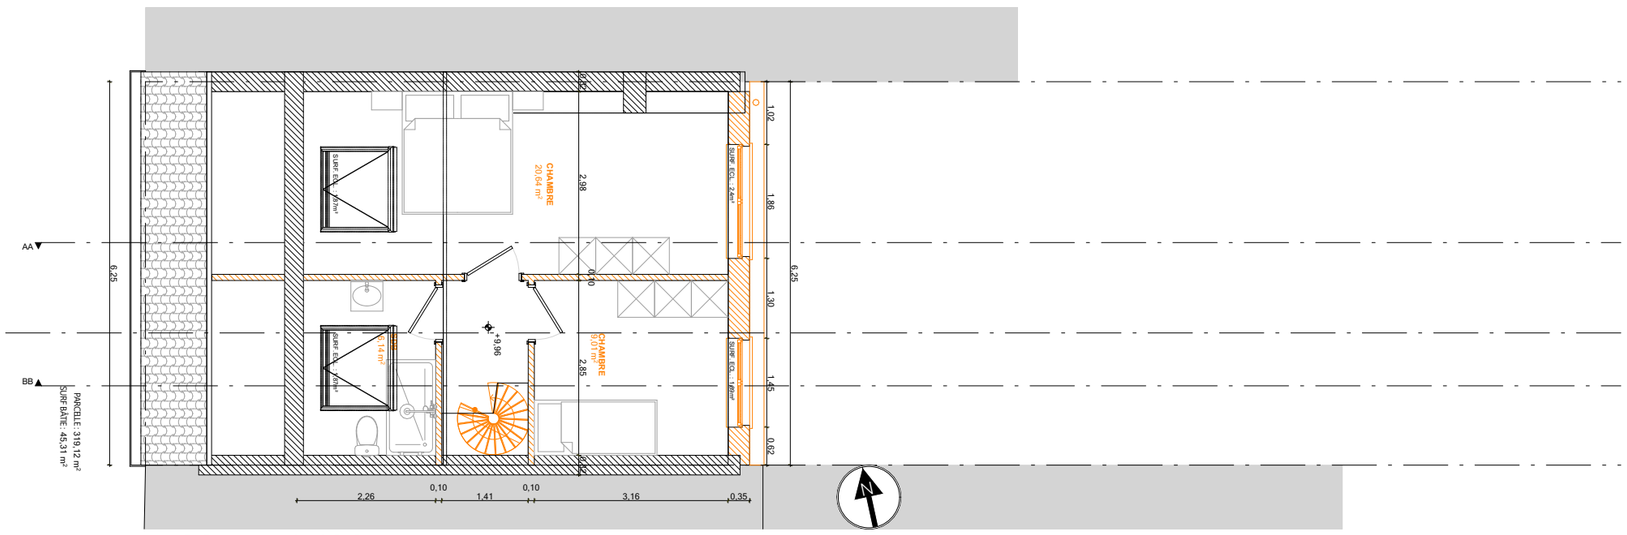

PLAN 03 - 1/100

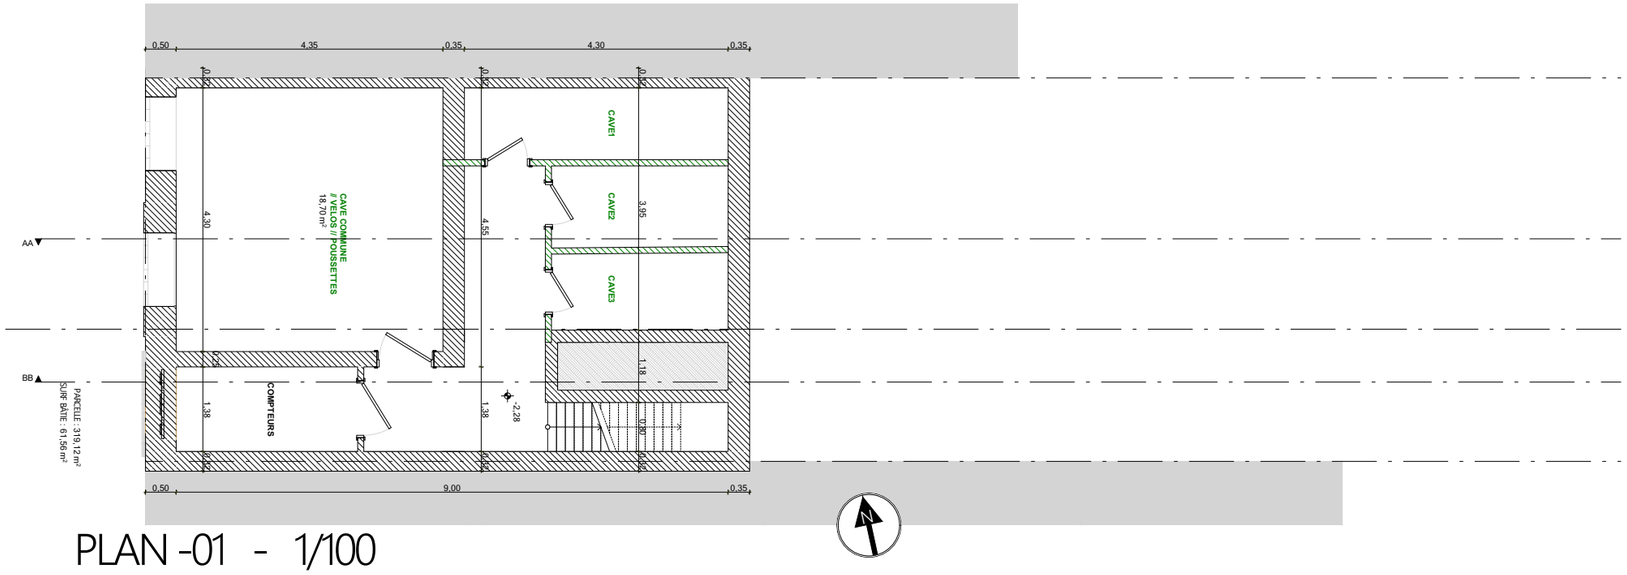

PLAN -01 - 1/100

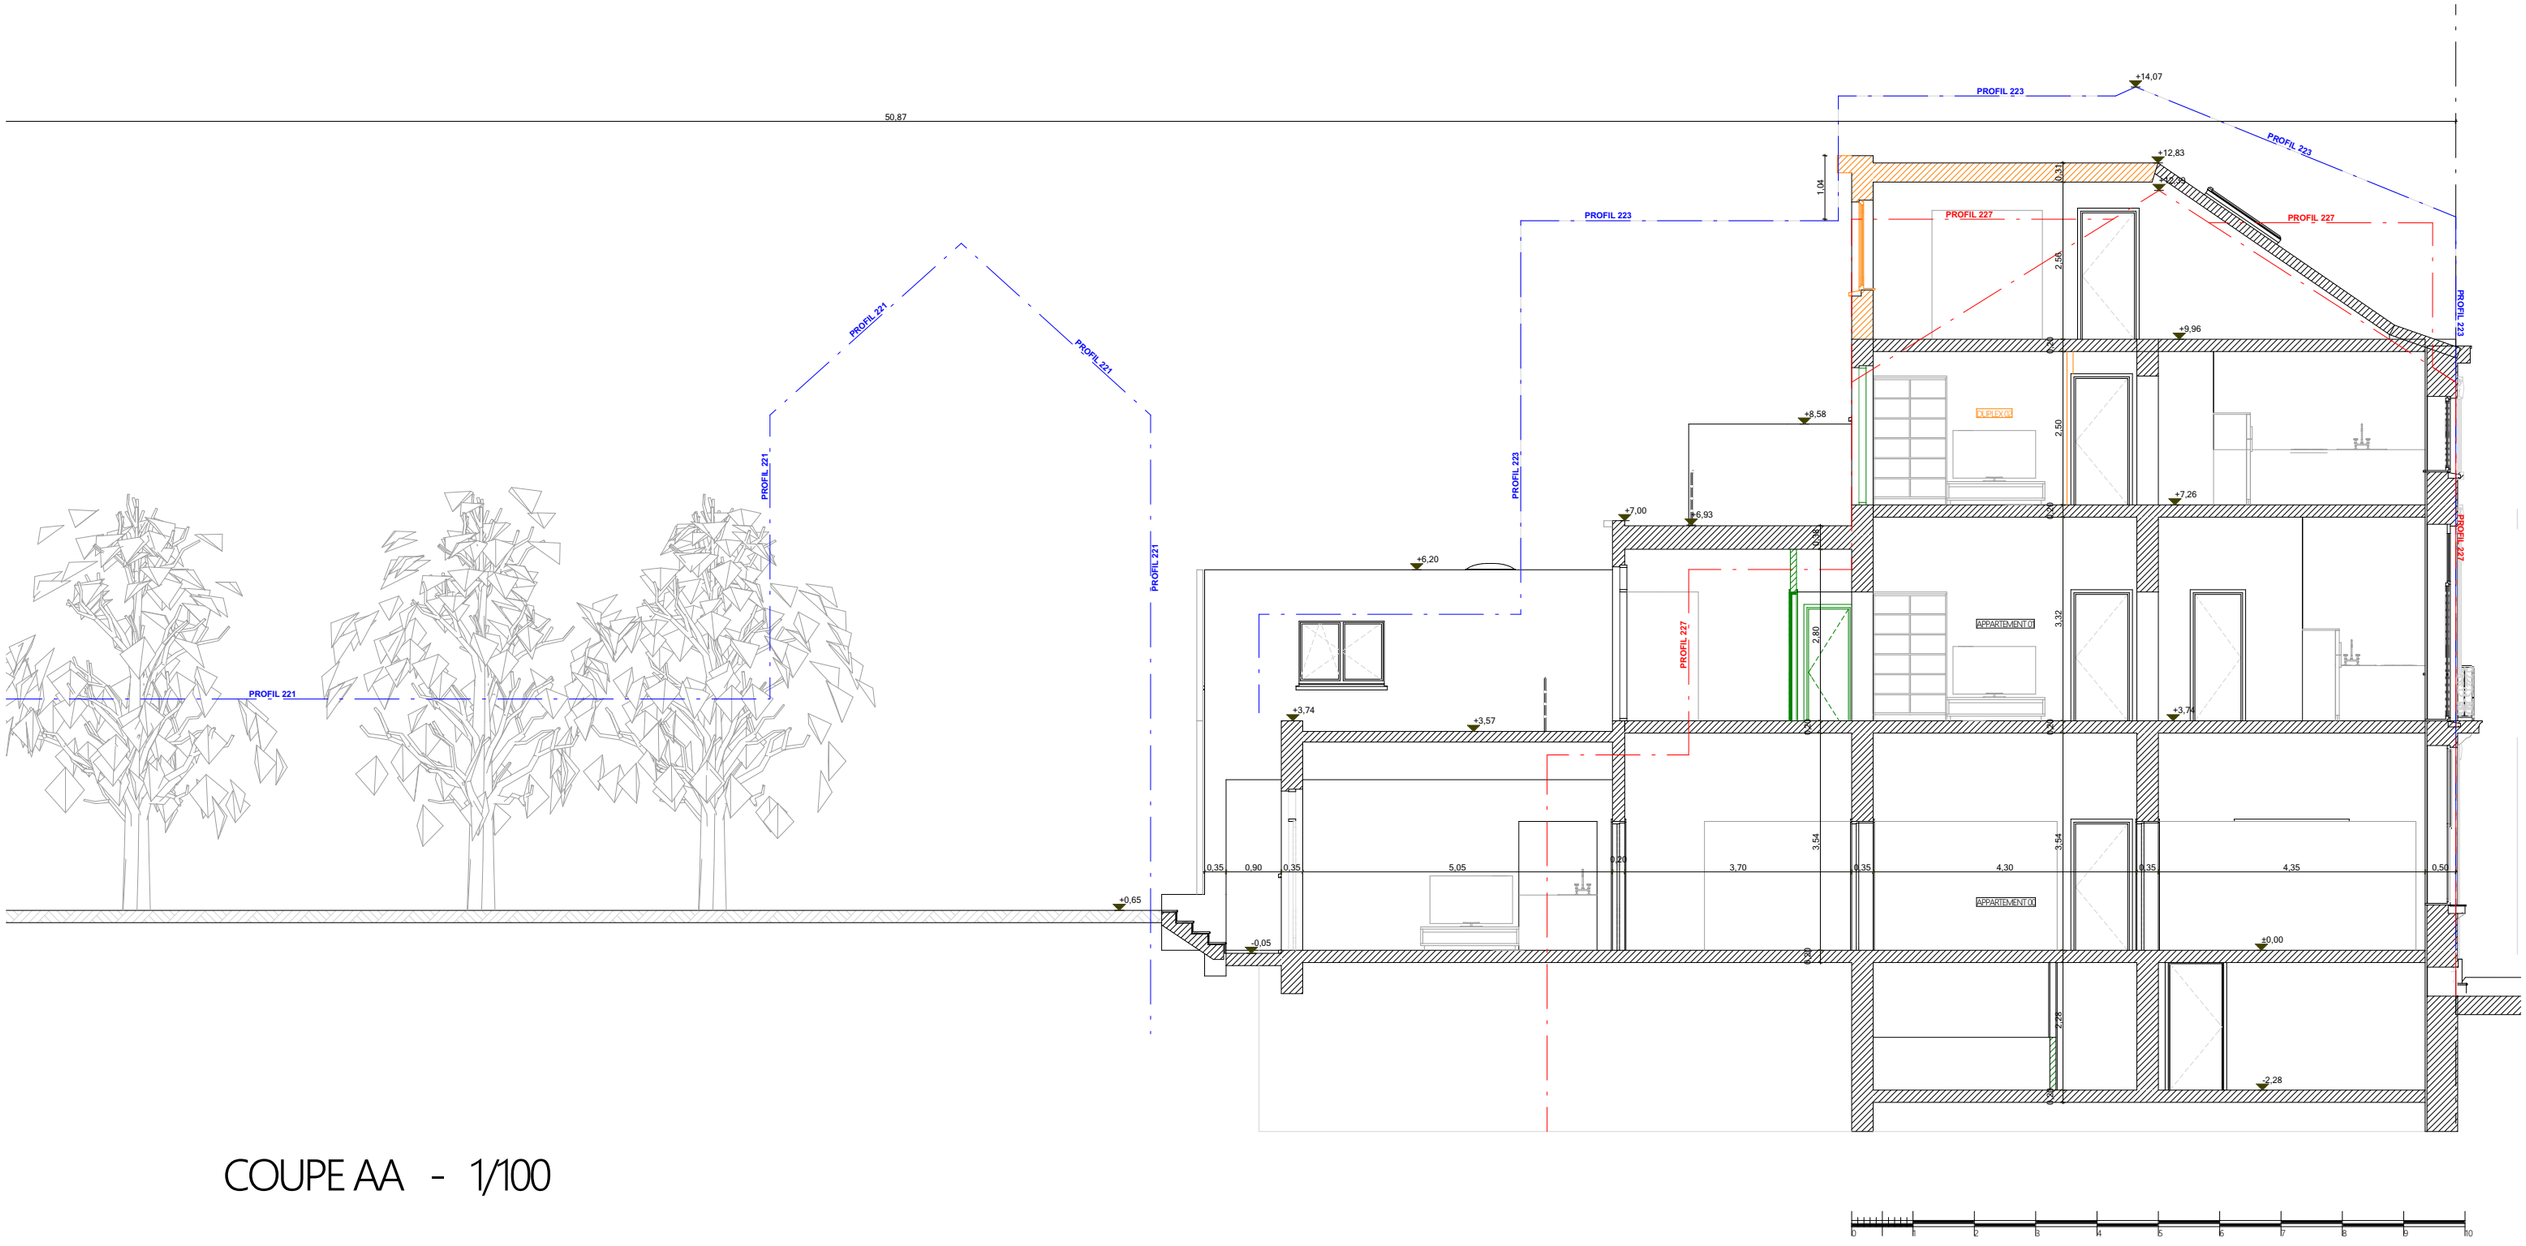

COUPE AA - 1/100

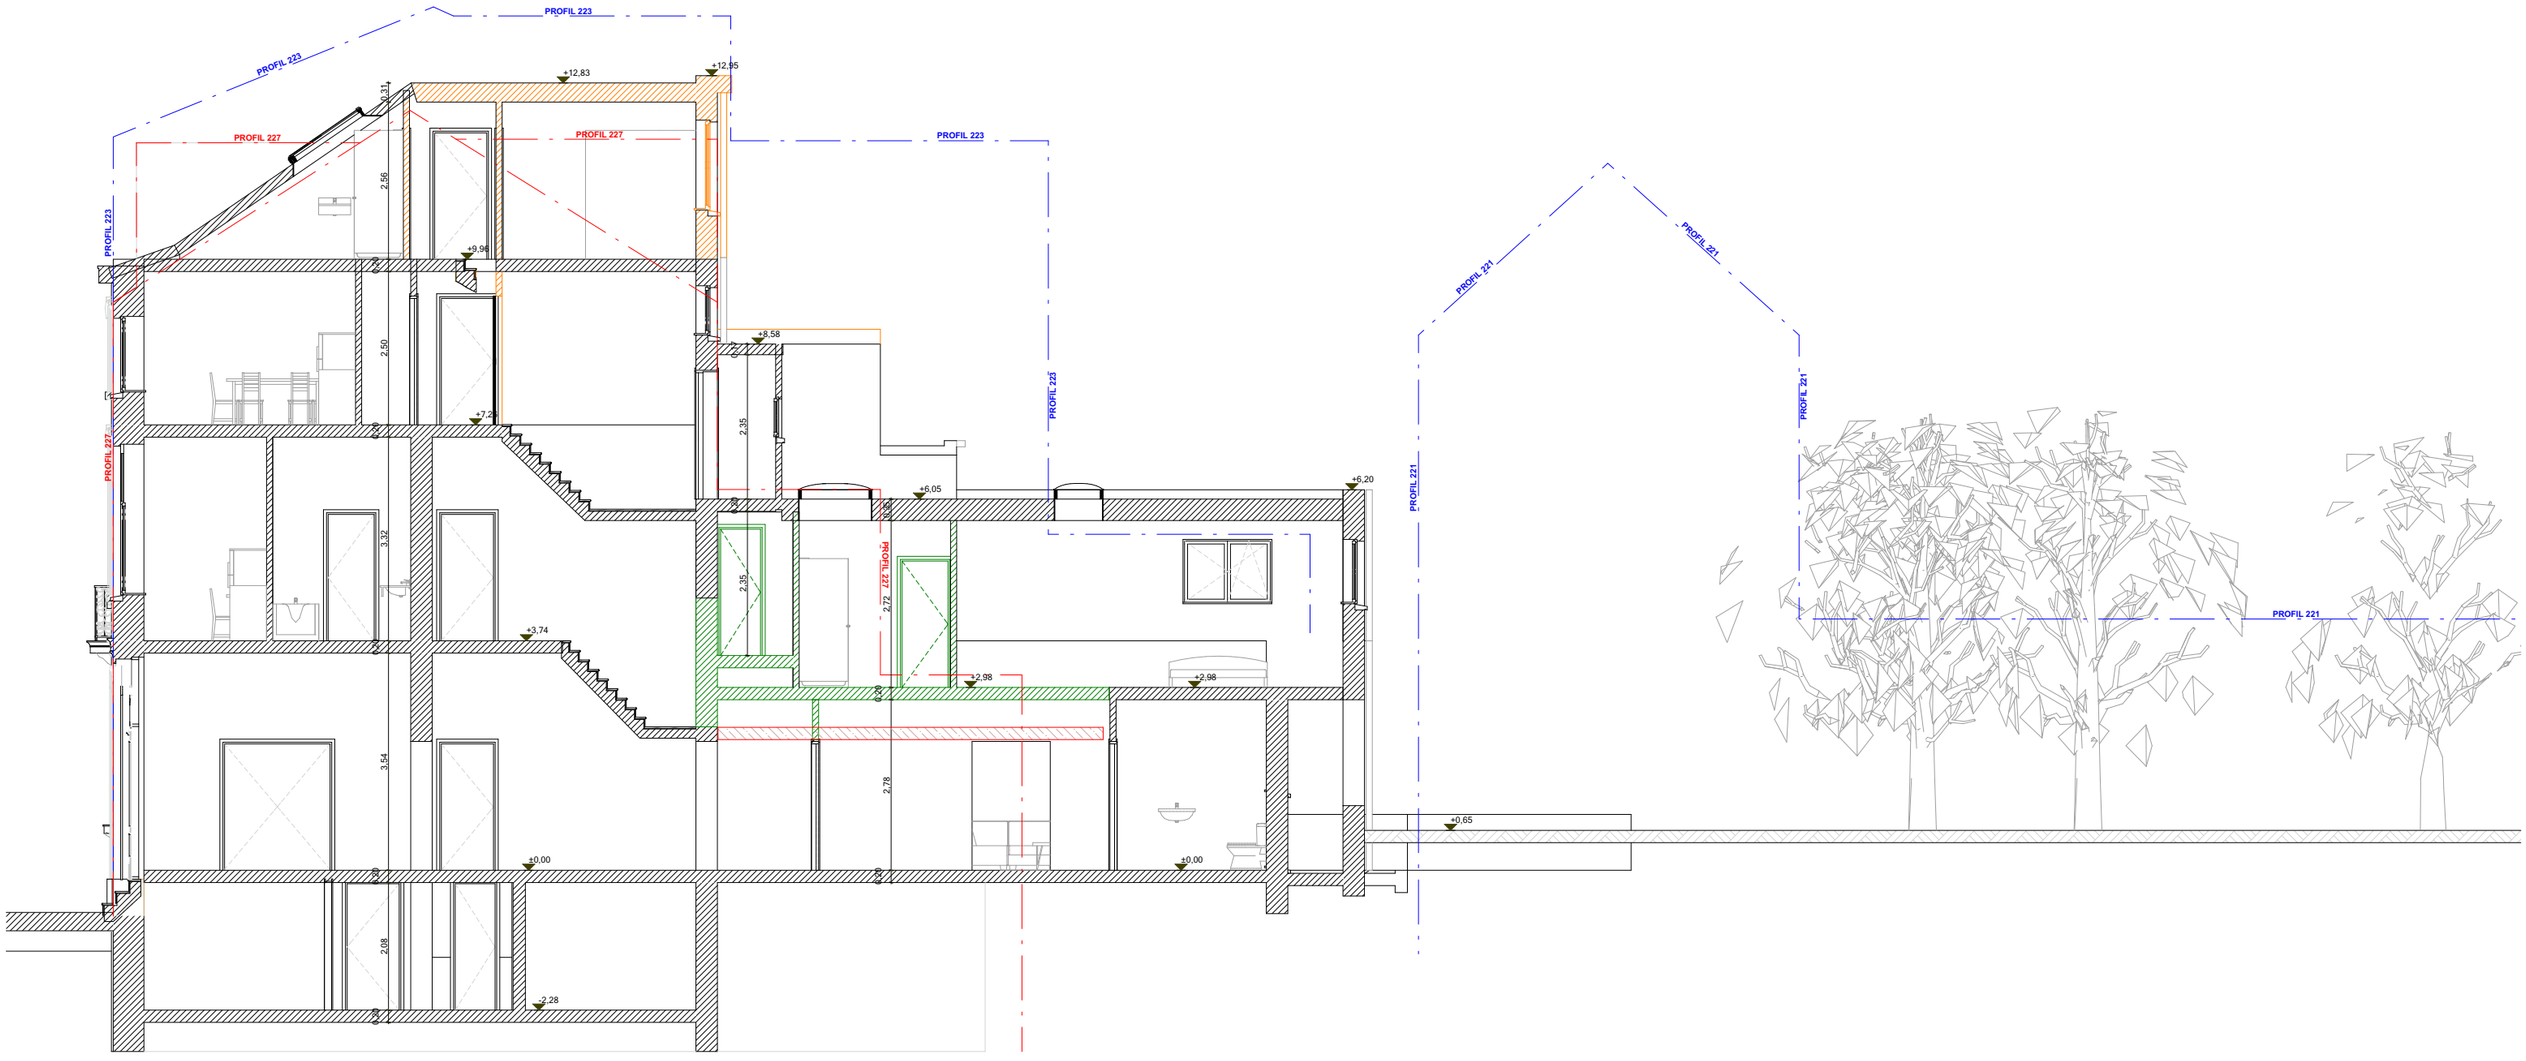
PROFIL 223
PROFIL 223
PROFIL 227
PROFIL 227
PROFIL 223
PROFIL 223
PROFIL 227
+12,83
+12,95
+9,96
+8,58
+7,22
+6,05
+6,20
+3,74
+2,98
+2,98
±0,00
±0,00
-2,28
+0,65
PROFIL 227
PROFIL 223
PROFIL 221
PROFIL 221
PROFIL 221
PROFIL 221
2,66
2,50
2,35
3,32
2,35
2,72
3,54
2,78
2,08
0,20
0,20
0,20