

LOCALISATION 0 100 500 1/10 000 ©

LEGENDE

IMPLANTATION

- ARBRES A TIGE HAUTE
- VEGETATION BASSE
- LIMITE PARCELAIRE
- LIMITE PARCELLE DE LA DEMANDE
- REVERBERE

MATERIAUX

- GROS OEUVRE EXISTANT
- DEMOLITION
- GROS OEUVRE PROJET
- ISOLANT
- CLOISONS

NIVEAUX


IMPLANTATION (IGN) +78.70 0.00 BATIMENT

- 53.50 - COURBES DE NIVEAU (en m), NIVEAU IGN


NIVEAUX EN METRES, COTES EN CM, MESURES SELON RELEVÉ GEOMETRIE

MATERIAUX FACADE


- Tolure en pente en tuiles rouges
- (cob) Couvre-toit en pierre bleue
- (rbb) Rive en bois peint en blanc
- (eb) Enduit sur isolant blanc
- (bbs) Parement en briques badigeonnées en blanc
- (con) Châssis en bois ton naturel
- (chb) Châssis aluminium blanc
- (cha) Châssis PVC antracite
- (spb) Solls en pierre bleue
- (hob) Habillages en pierre bleue
- (saa) Solls en aluminium blanc
- (gcva) Garde-corps en verre clair déposé dans profils en aluminium
- (gcva) Garde-corps en verre opaque et profils en aluminium anthracite
- (gpaa) Garde-corps en profils en aluminium anthracite

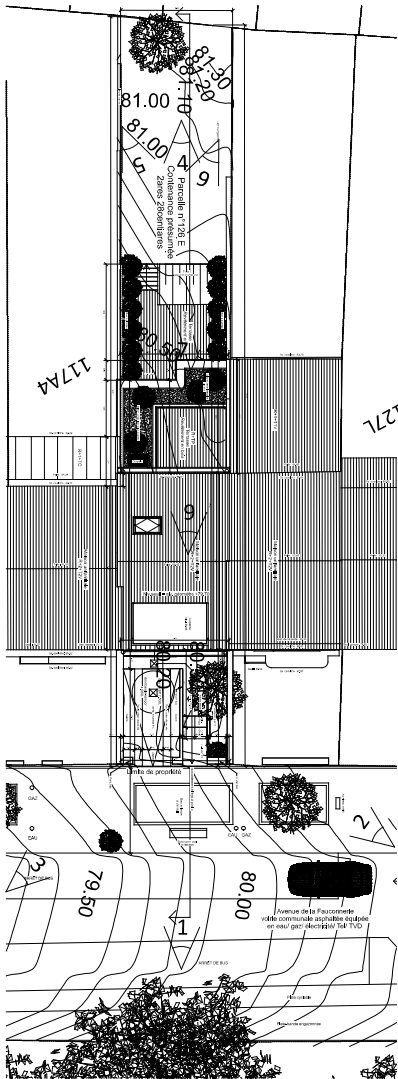


Plan d'implantation existant 1/200

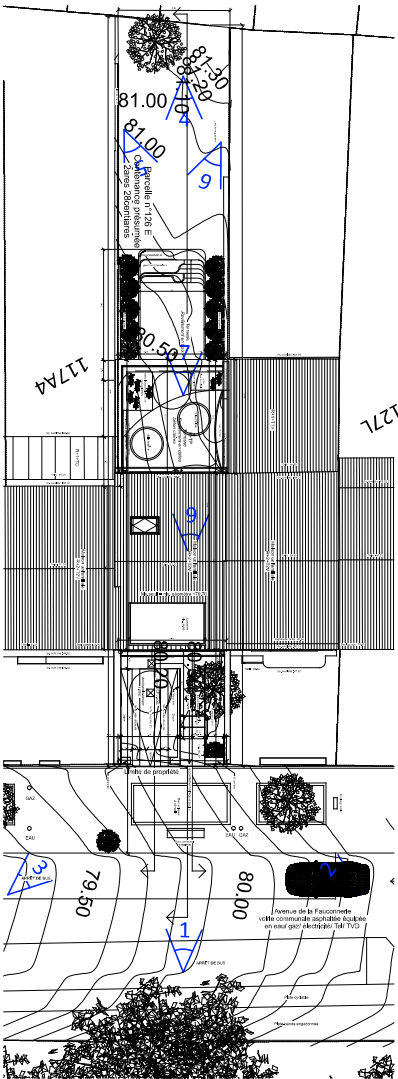


Plan d'implantation projeté 1/200

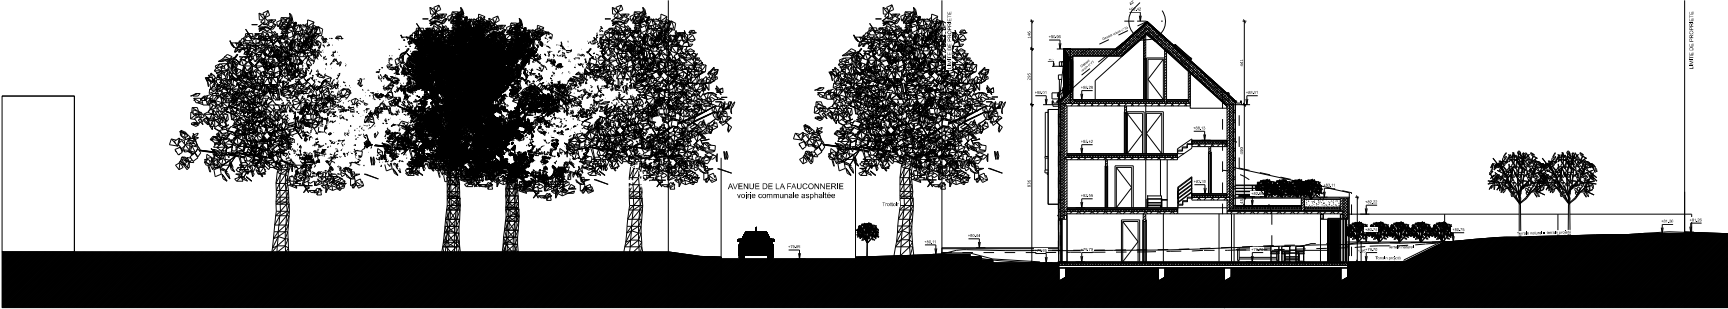

Coupe d'implantation existante 1/200

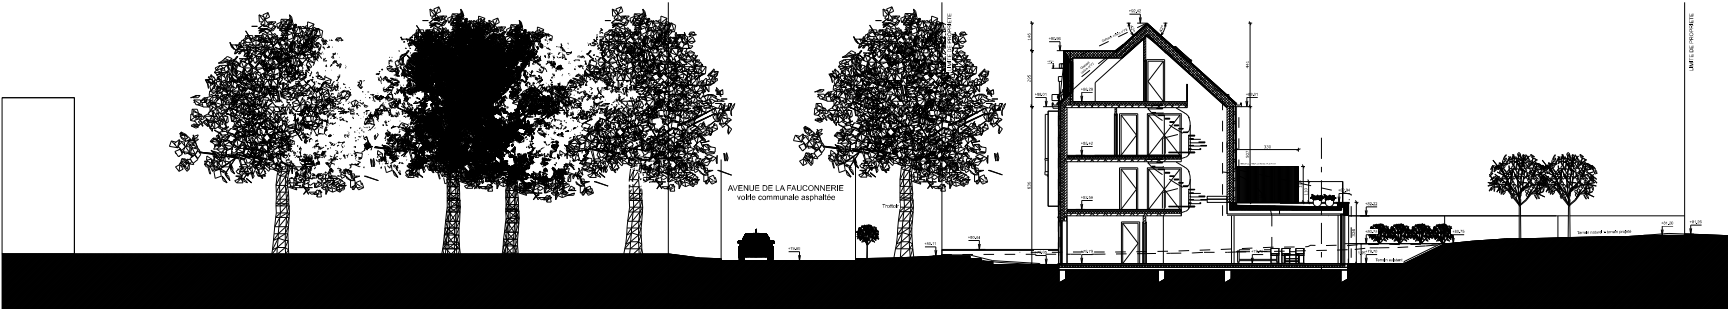


Coupe d'implantation projetée 1/200

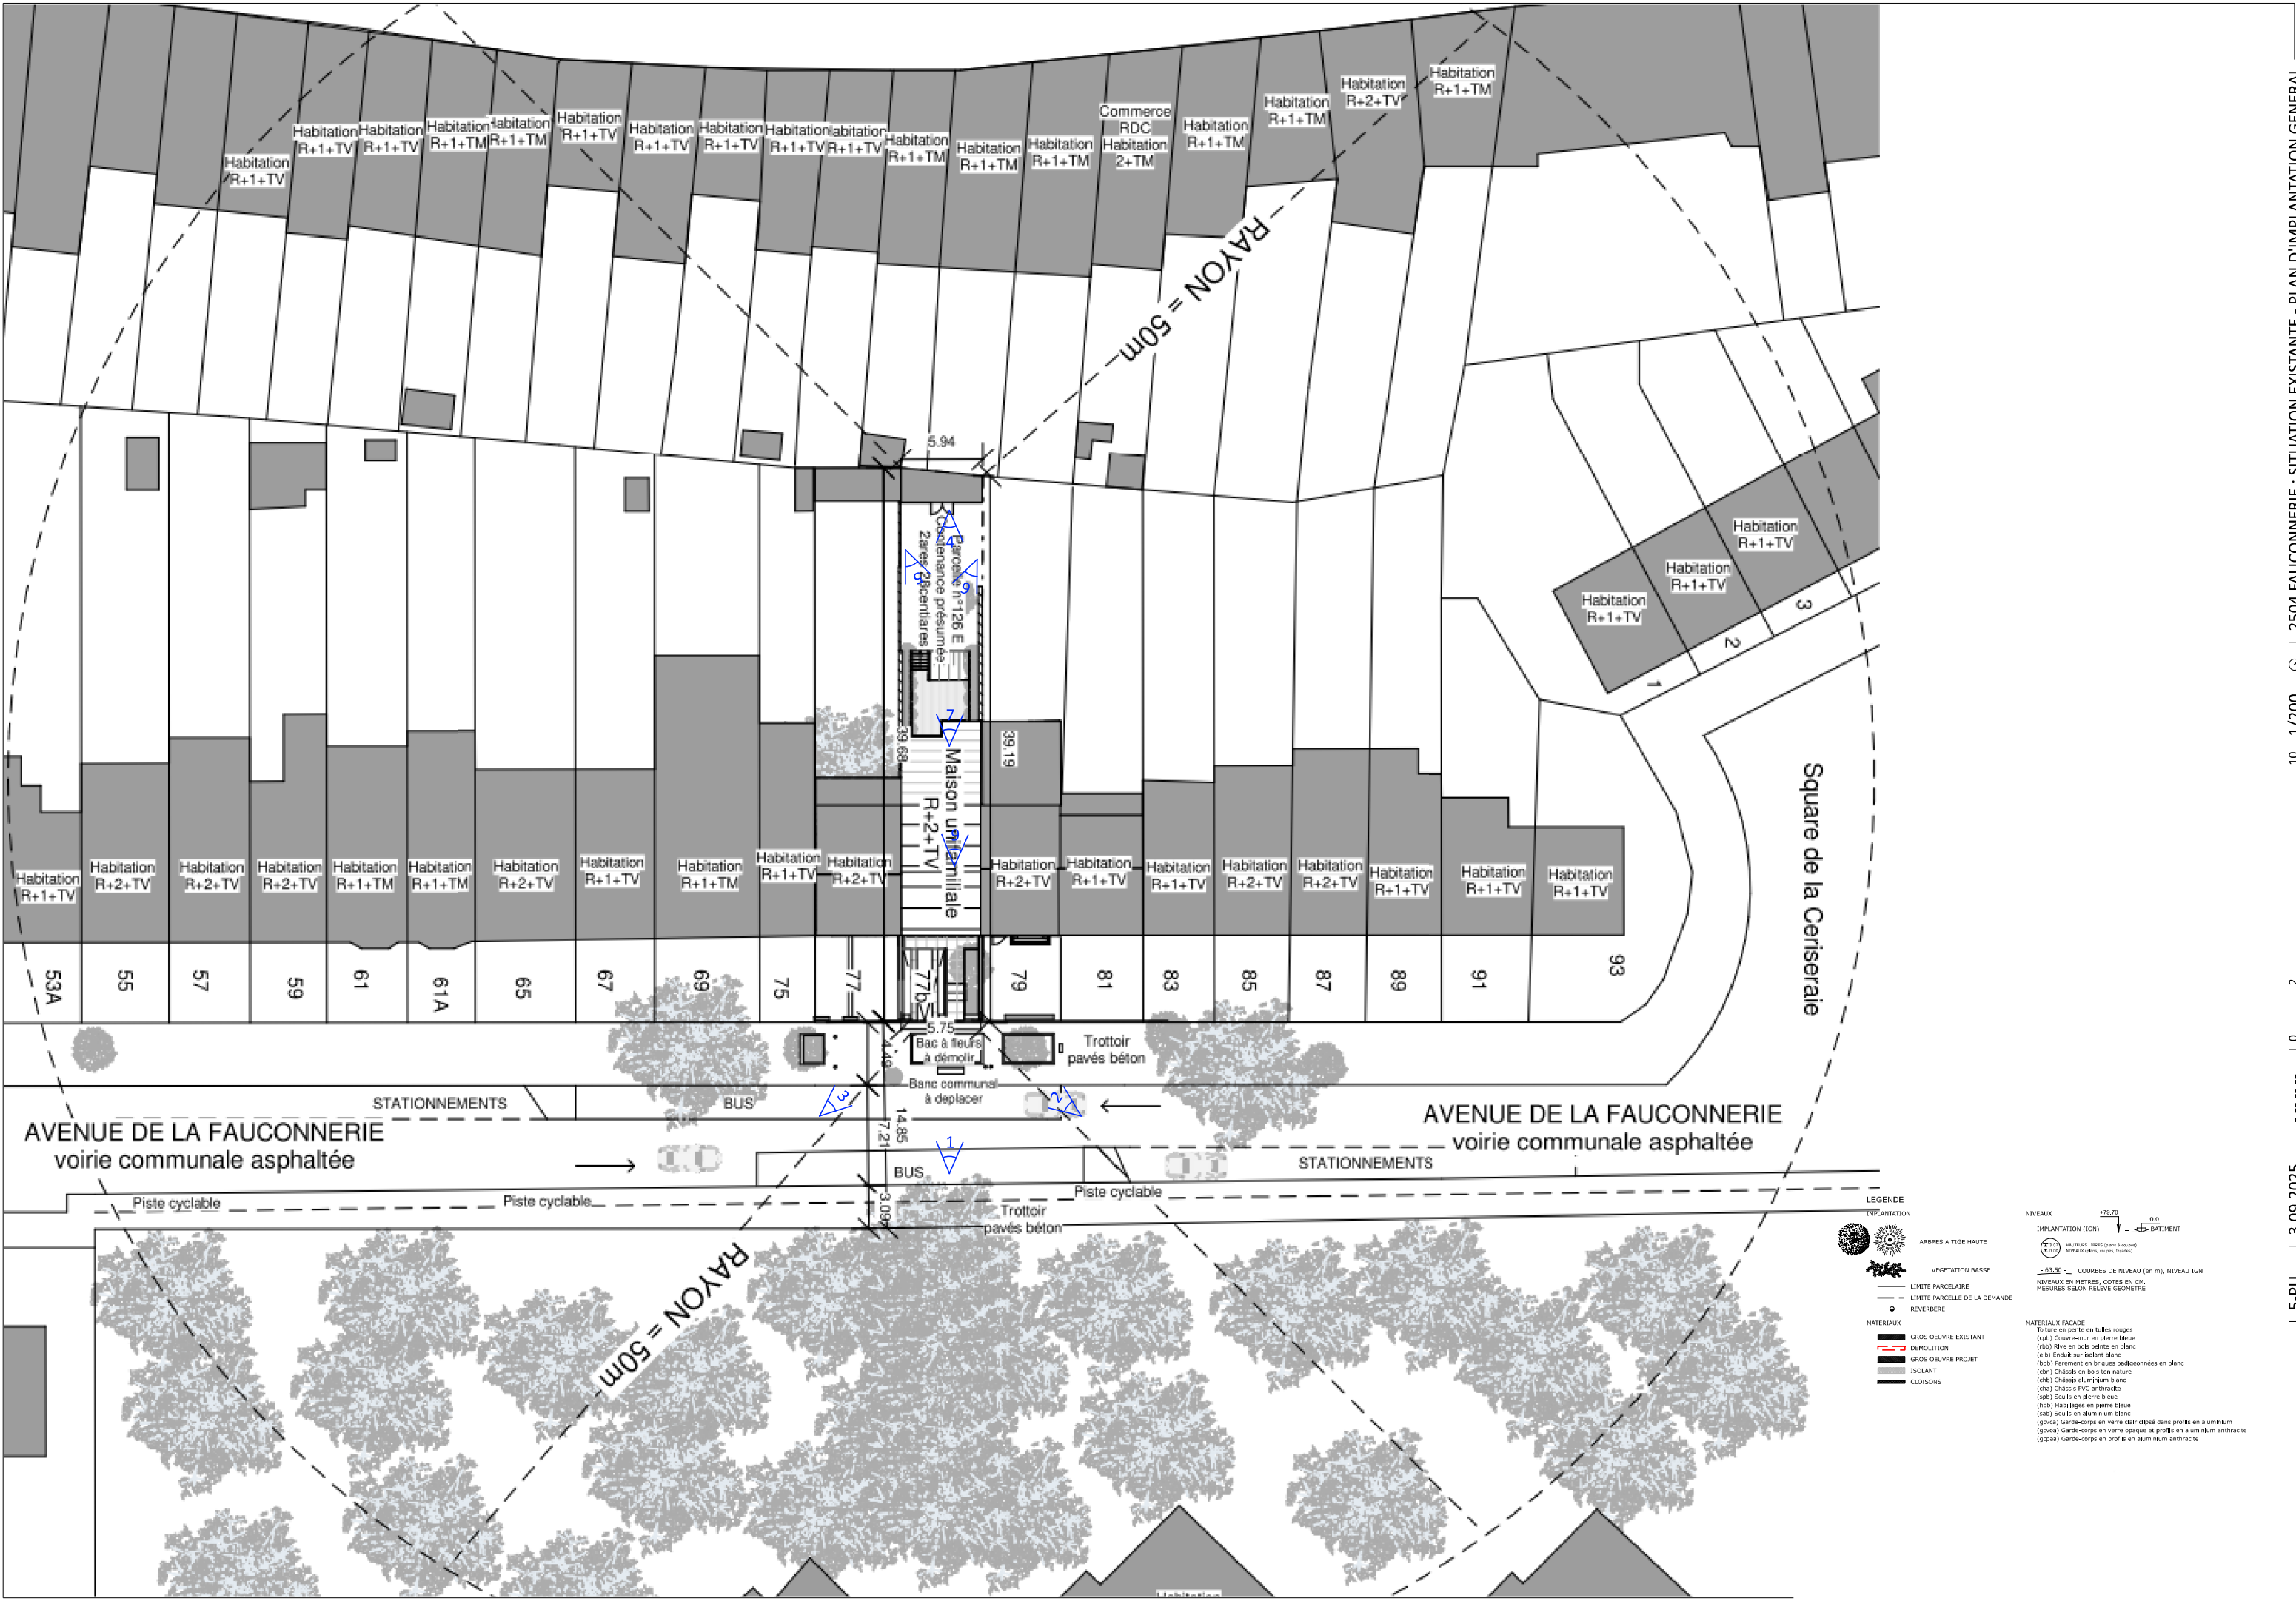


Plan R+1 situation existante


Plan Rez situation existante

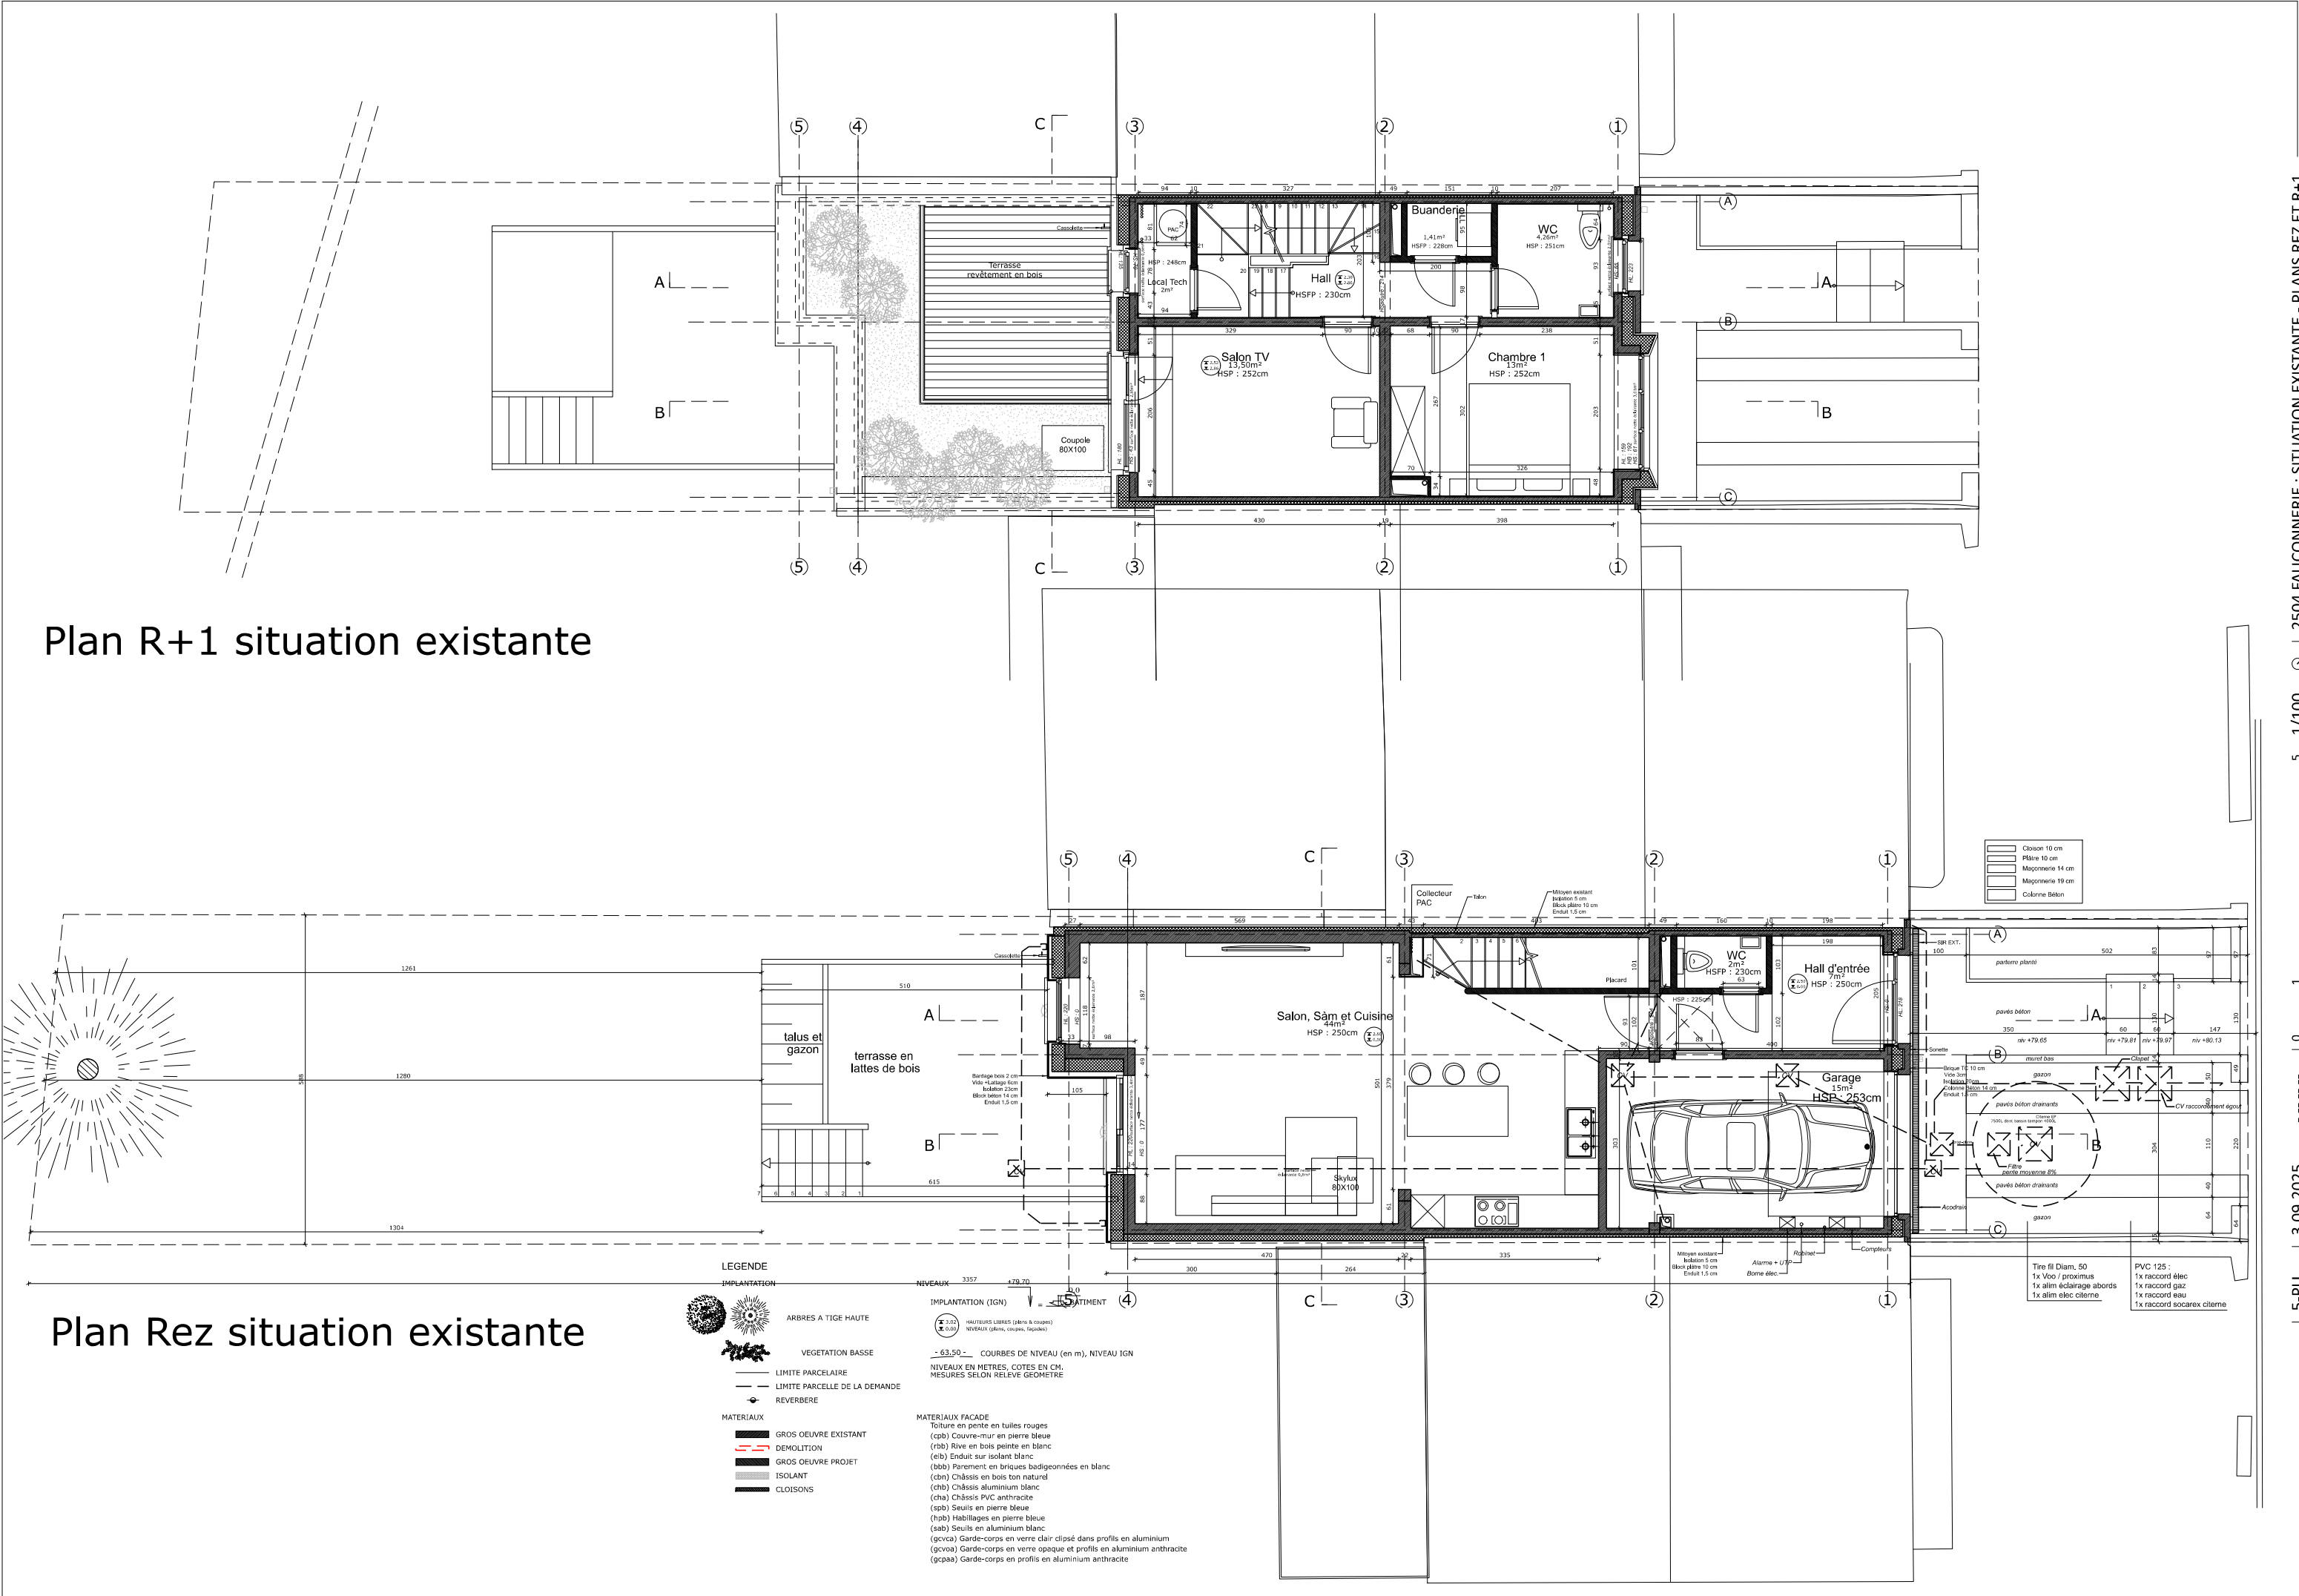

Plan R+3 situation existante

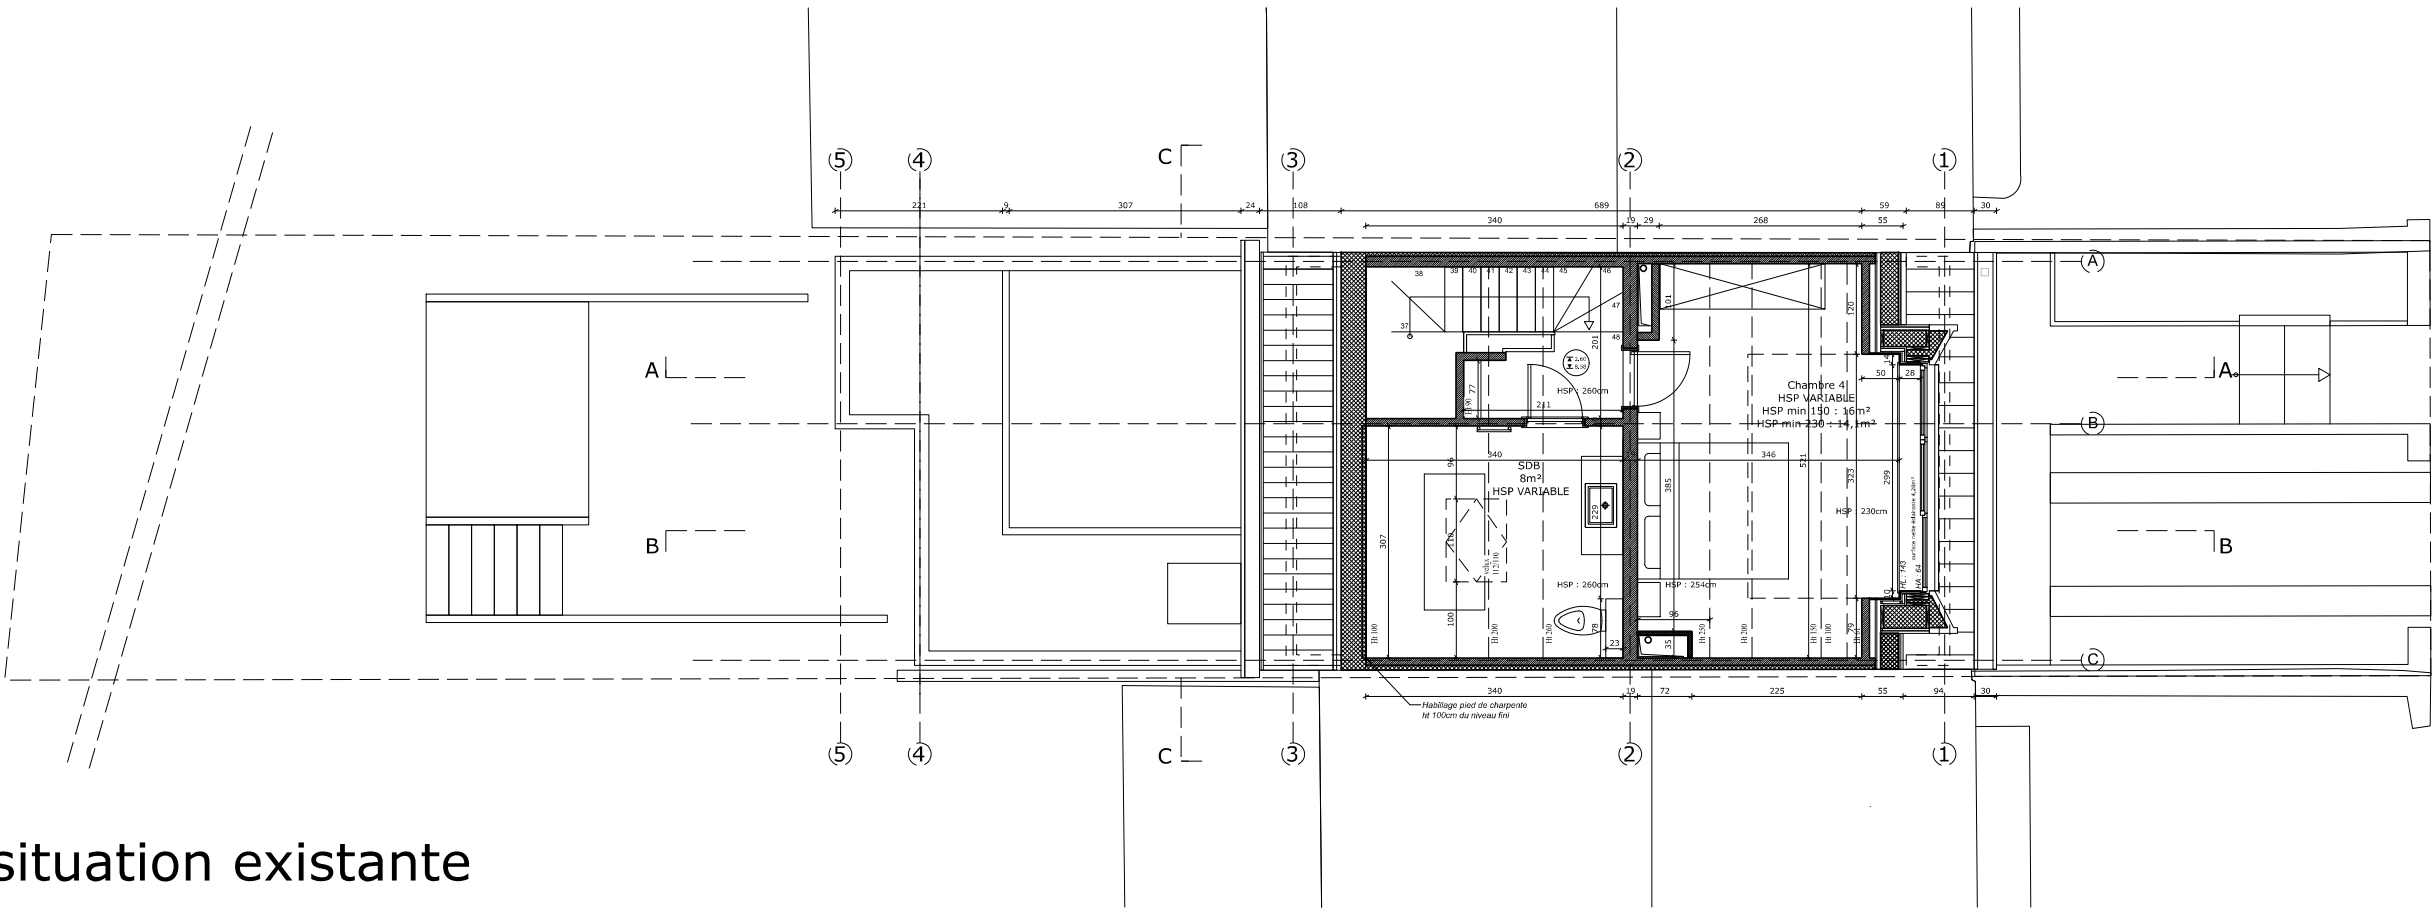

Plan R+2 situation existante

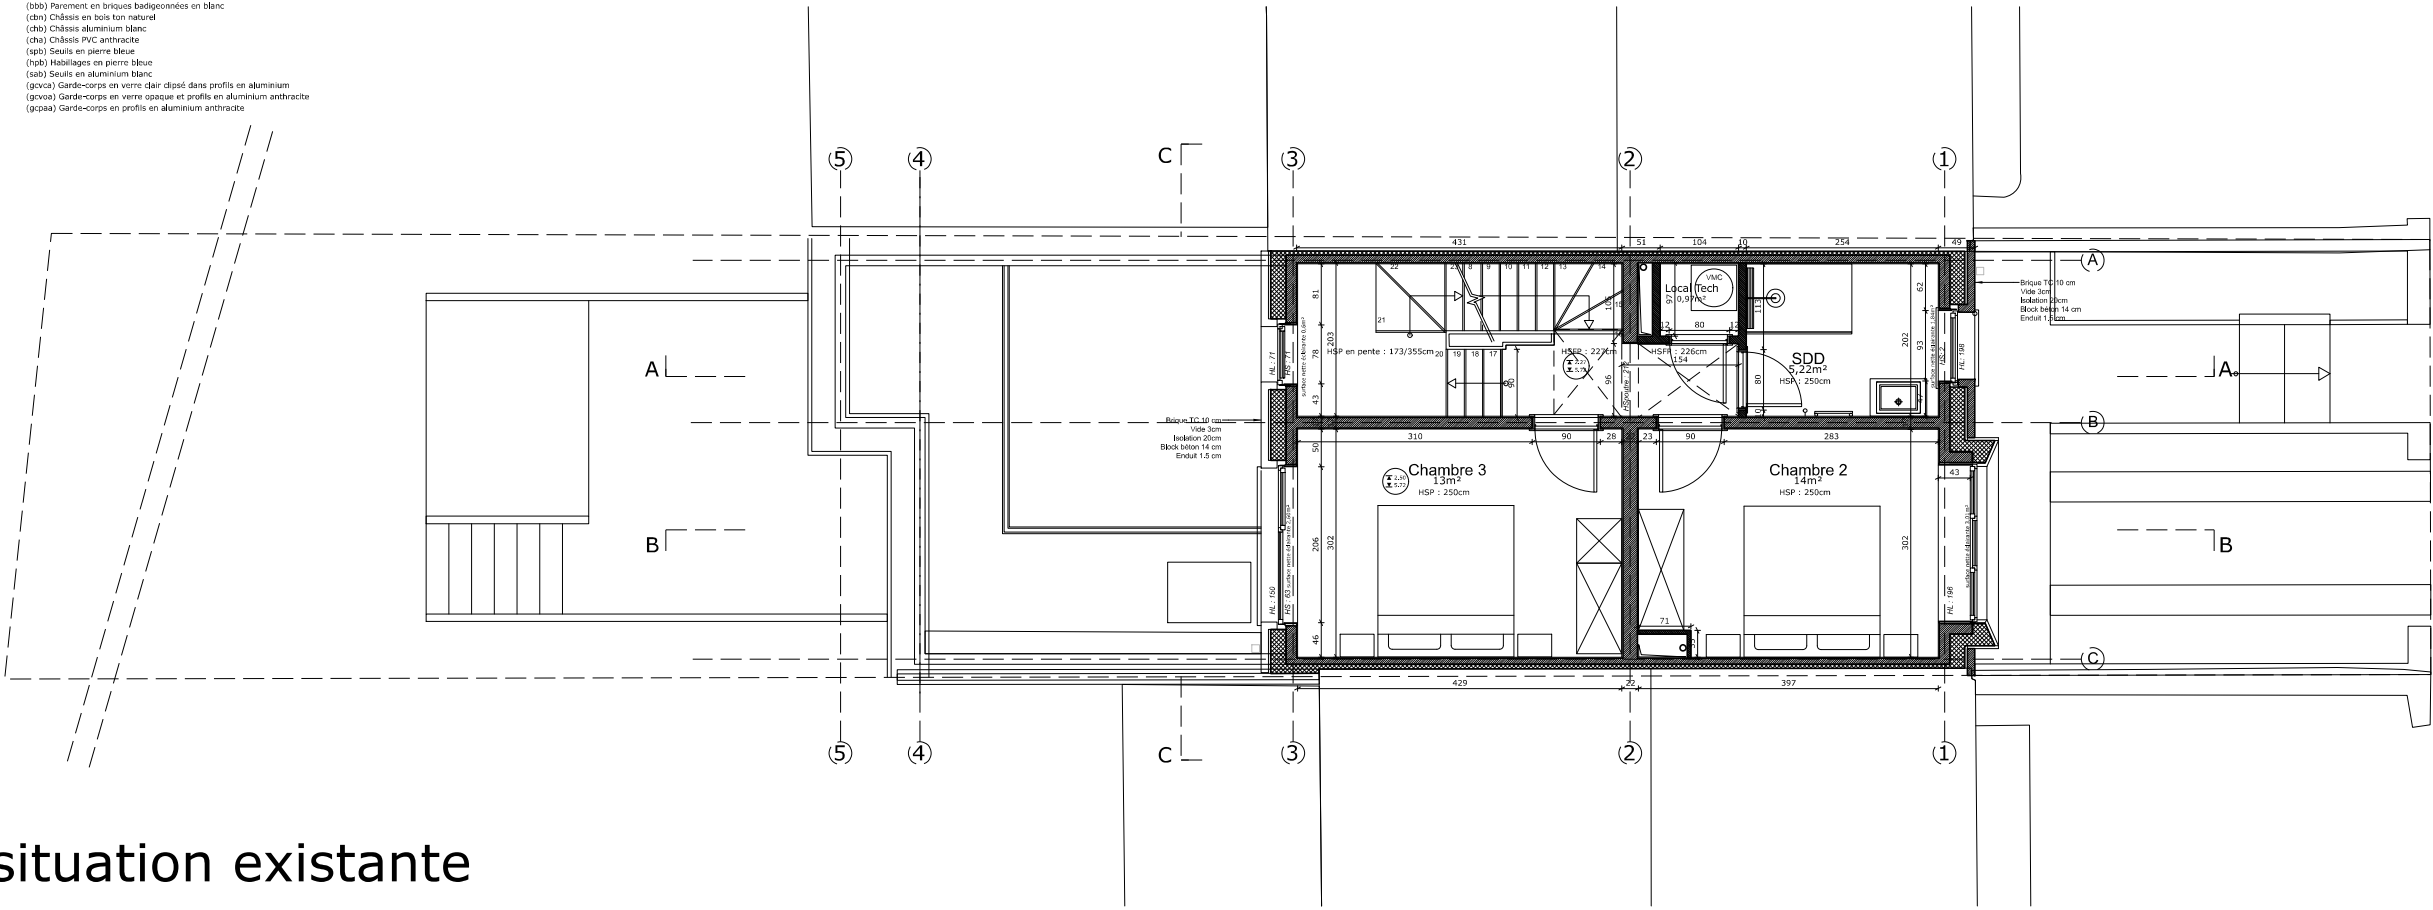

LEGENDE

IMPLANTATION

ARBRES À TIGE HAUTE

VEGETATION BASSE

LIMITE PARCELAIRE

LIMITE PARCELLE DE LA DEMANDE

REVERBERE

MATERIAUX

GROS ŒUVRE EXISTANT

DENOLITION

GROS ŒUVRE PROJET

ISOLANT

CLOISONS

NIVEAUX

IMPLANTATION (IGN)

NIVEAUX EN METRES, COTES EN CM

MESURES SELON RELEVÉ GEOMETRIE

MATERIAUX FACADE

Toture en pente en tuiles rouges

(cpi) Couvrement en pierre bleue

(rbp) Rive en bois peint en blanc

(eb) Enduit sur isolant blanc

(dab) Paroiement en briques badigeonnées en blanc

(cbn) Châssis en bois ton naturel

(cha) Châssis aluminium blanc

(cpi) Châssis PVC anthracite

(sp) Seuls en pierre bleue

(hpb) Habillages en pierre bleue

(sab) Seuls en aluminium blanc

(gocv) Garde-corps en verre d'air d'air dans profils en aluminium

(gocv) Garde-corps en verre opaque et profils en aluminium anthracite

(gocv) Garde-corps en profils en aluminium anthracite




Façade à rue situation de droit




Façade à rue situation de fait

Coupe BB situation existante

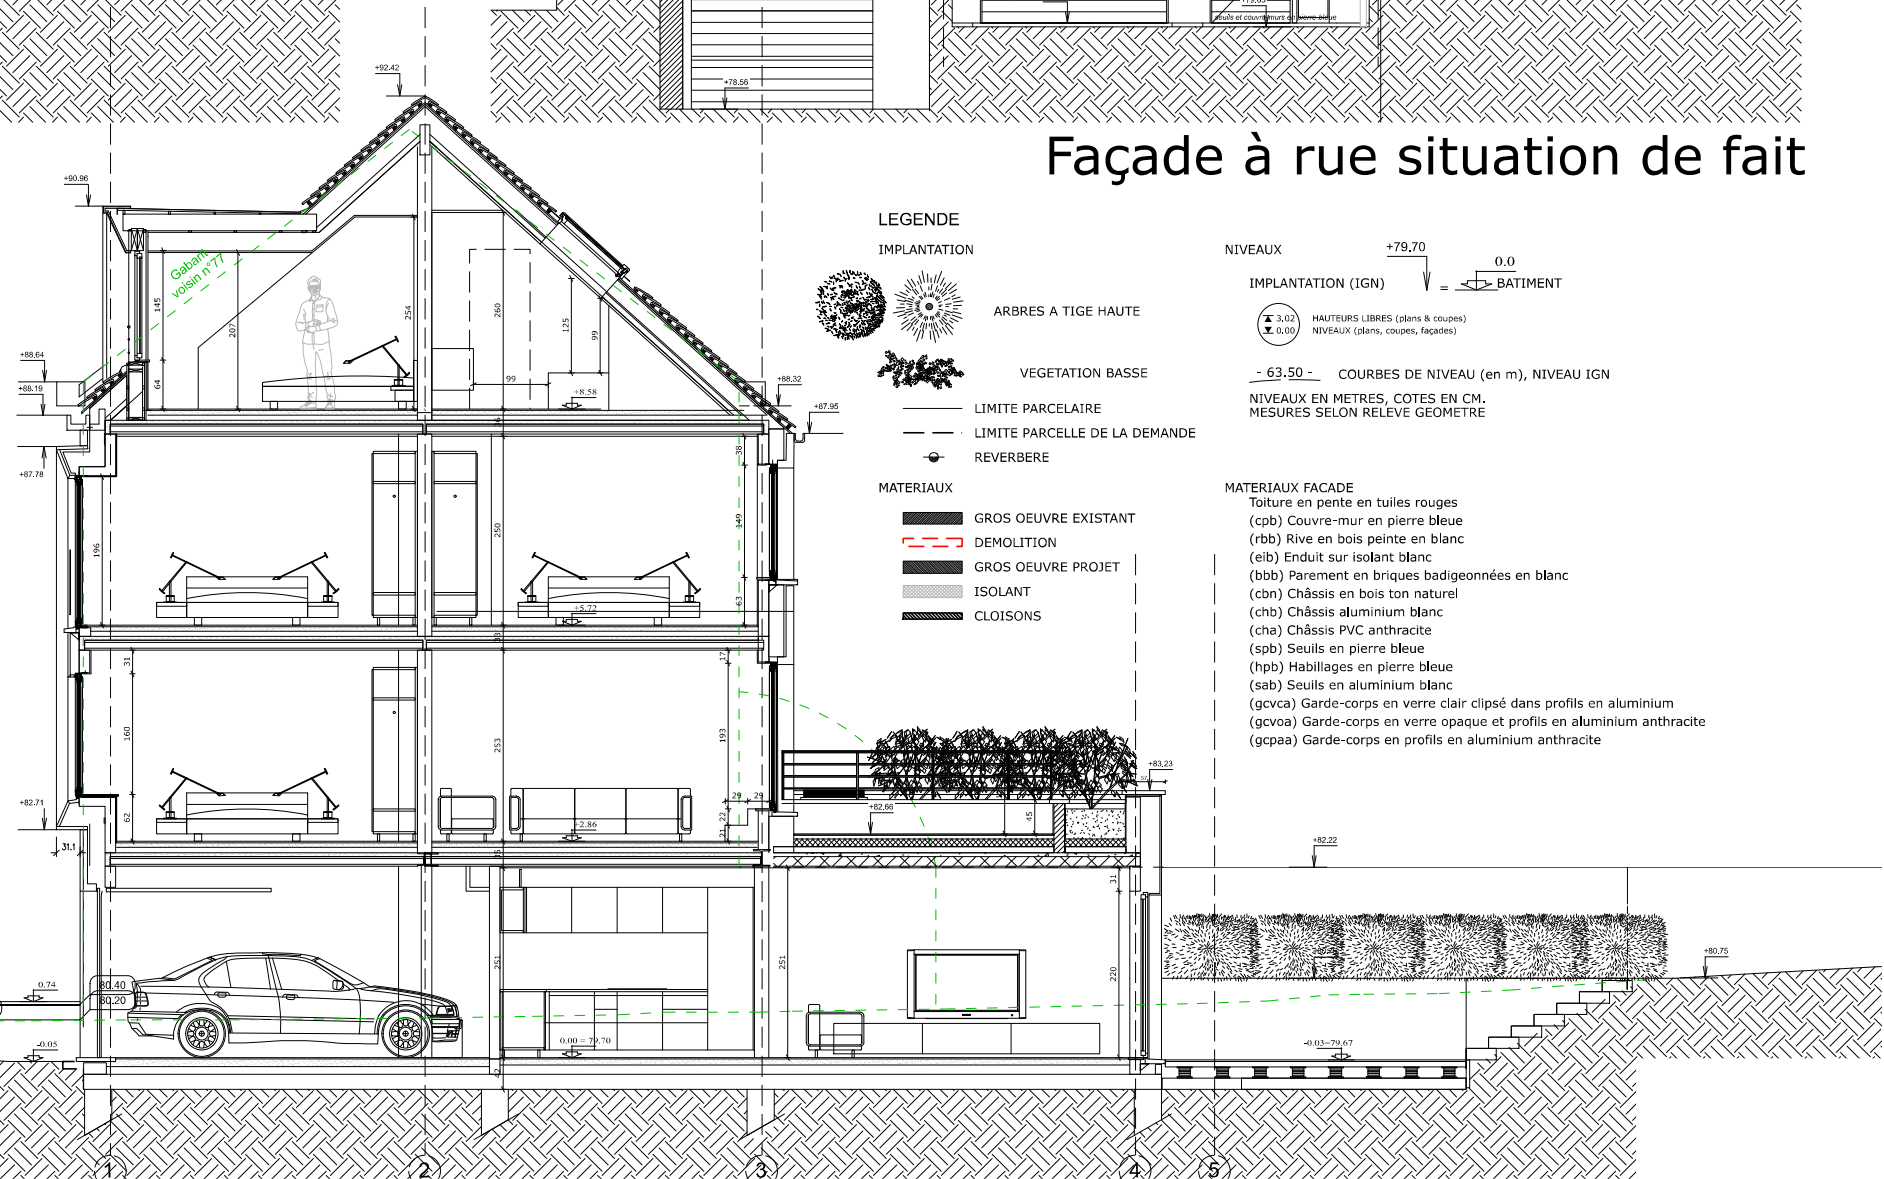




Façade arrière situation existante

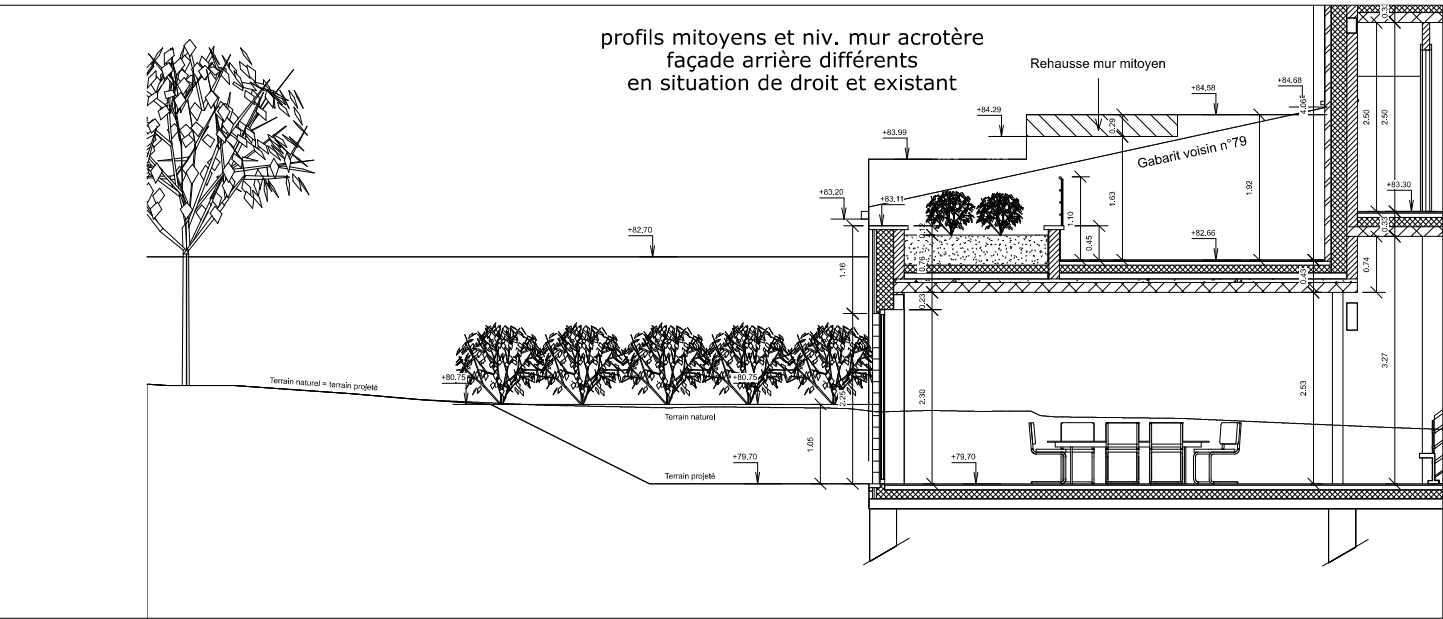

Coupe AA situation de droit

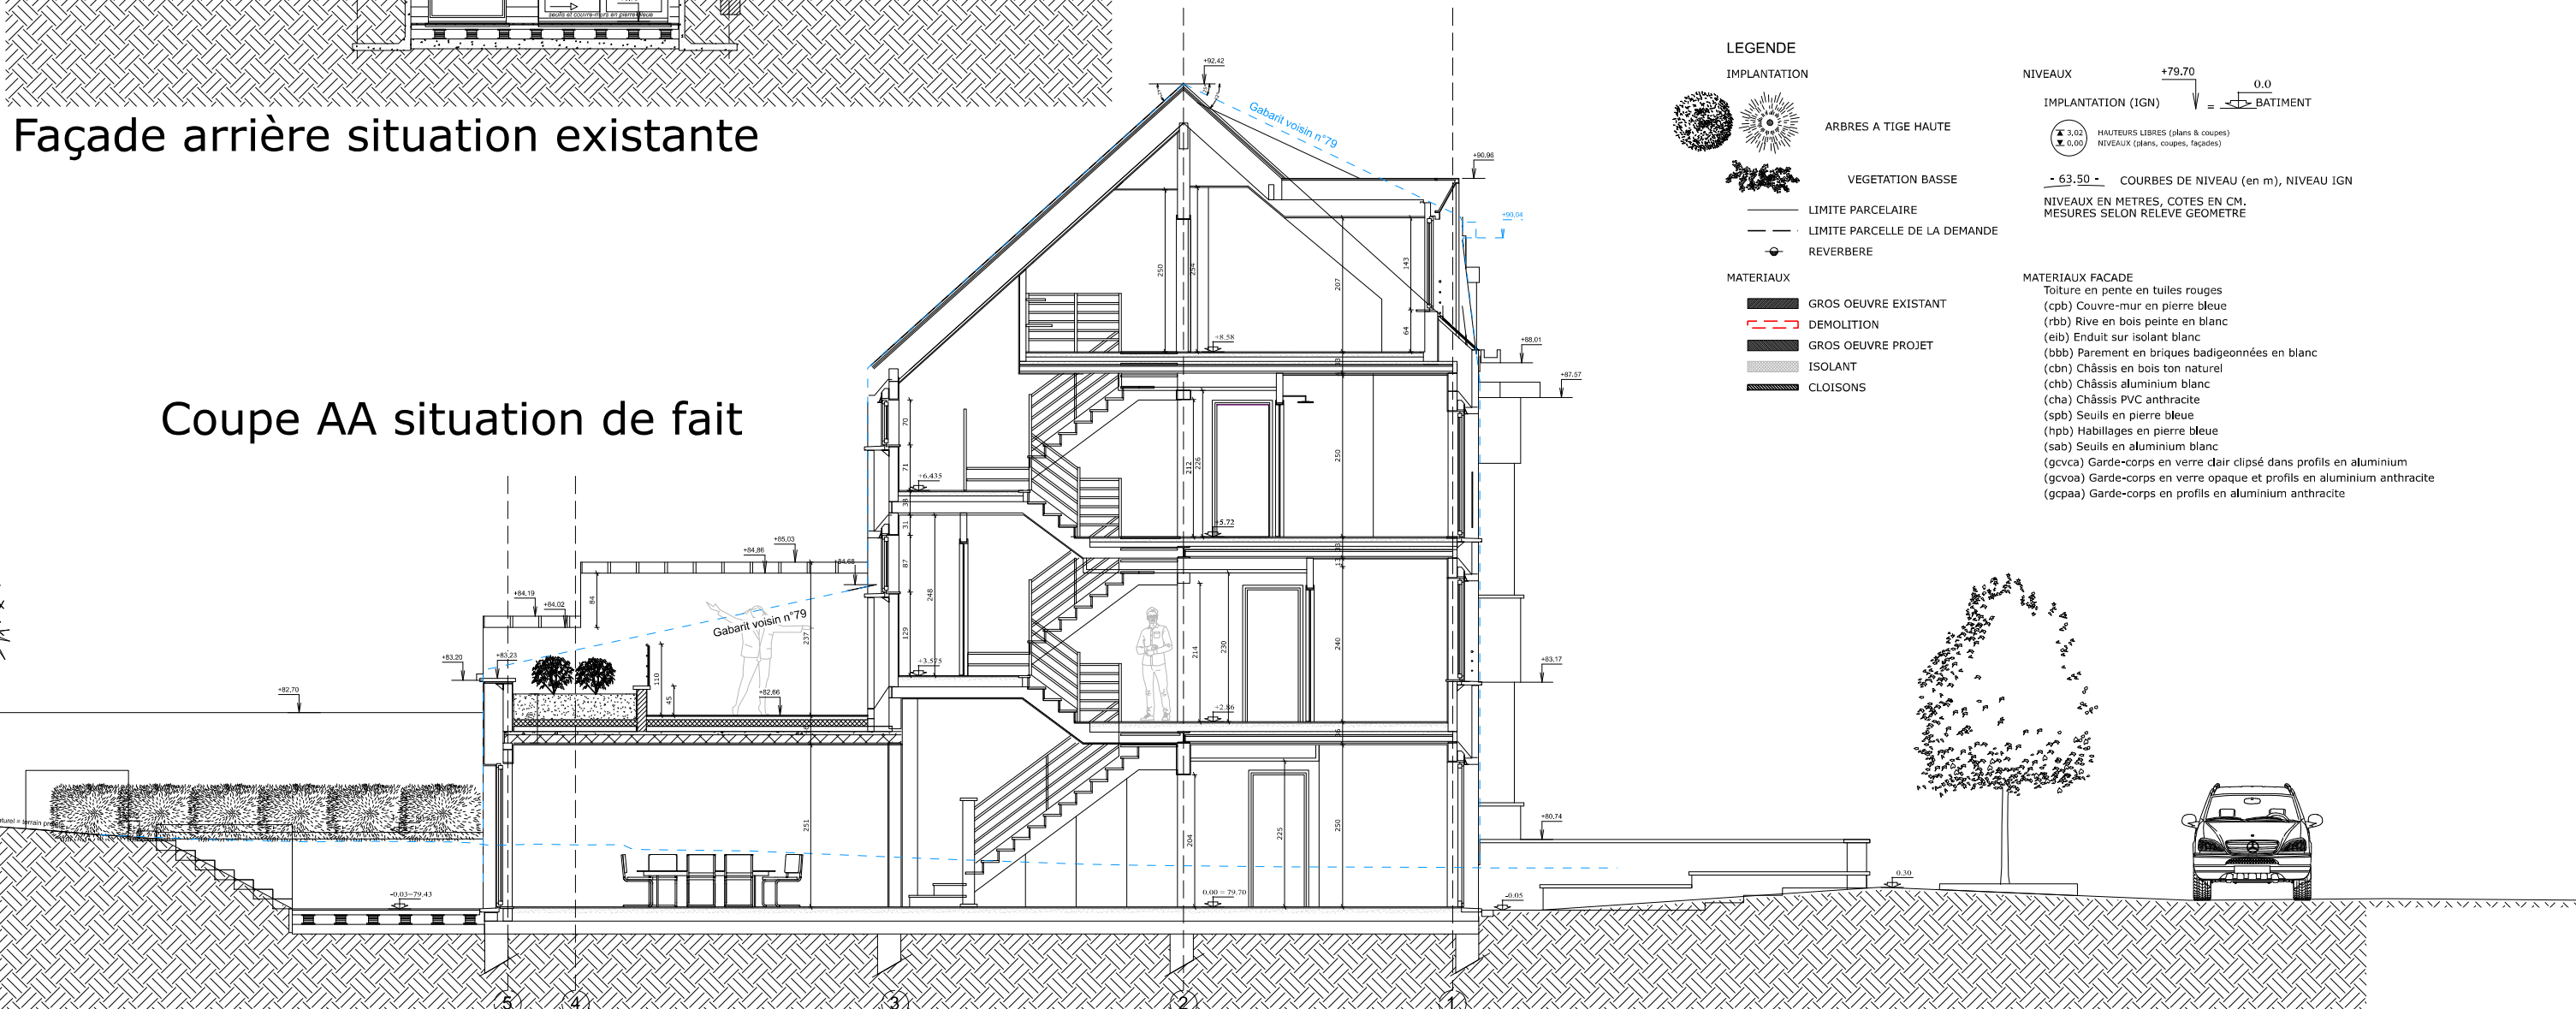

Coupe AA situation de fait

LEGENDE

IMPLANTATION

- ARBRES A TIGE HAUTE
- VEGETATION BASSE
- LIMITE PARCELAIRE
- LIMITE PARCELLE DE LA DEMANDE
- REVERBERE

MATERIAUX

- GROS OEUVRE EXISTANT
- DEMOLITION
- GROS OEUVRE PROJET
- ISOLANT
- CLOISONS

NIVEAUX

IMPLANTATION (IGN)

HAUTEURS LIBRES (plans & coupes)

NIVEAUX (plans, coupes, façades)


COURBES DE NIVEAU (en m), NIVEAU IGN

NIVEAUX EN METRES, COTES EN CM. MESURES SELON RELEVÉ GEOMETRE


MATERIAUX FACADE

- Toiture en pente en tuiles rouges
- (cpb) Couvre-mur en pierre bleue
- (rbb) Rive en bois peint en blanc
- (eib) Enduit sur isolant blanc
- (bbb) Parement en briques badigeonnées en blanc
- (cbn) Châssis en bois ton naturel
- (chb) Châssis aluminium blanc
- (cha) Châssis PVC anthracite
- (spb) Seuils en pierre bleue
- (hpb) Habillages en pierre bleue
- (sab) Seuils en aluminium blanc
- (gcvca) Garde-corps en verre dair clipsé dans profils en aluminium
- (gcvoa) Garde-corps en verre opaque et profils en aluminium anthracite
- (gcpa) Garde-corps en profils en aluminium anthracite


Plan R+1 situation projetée

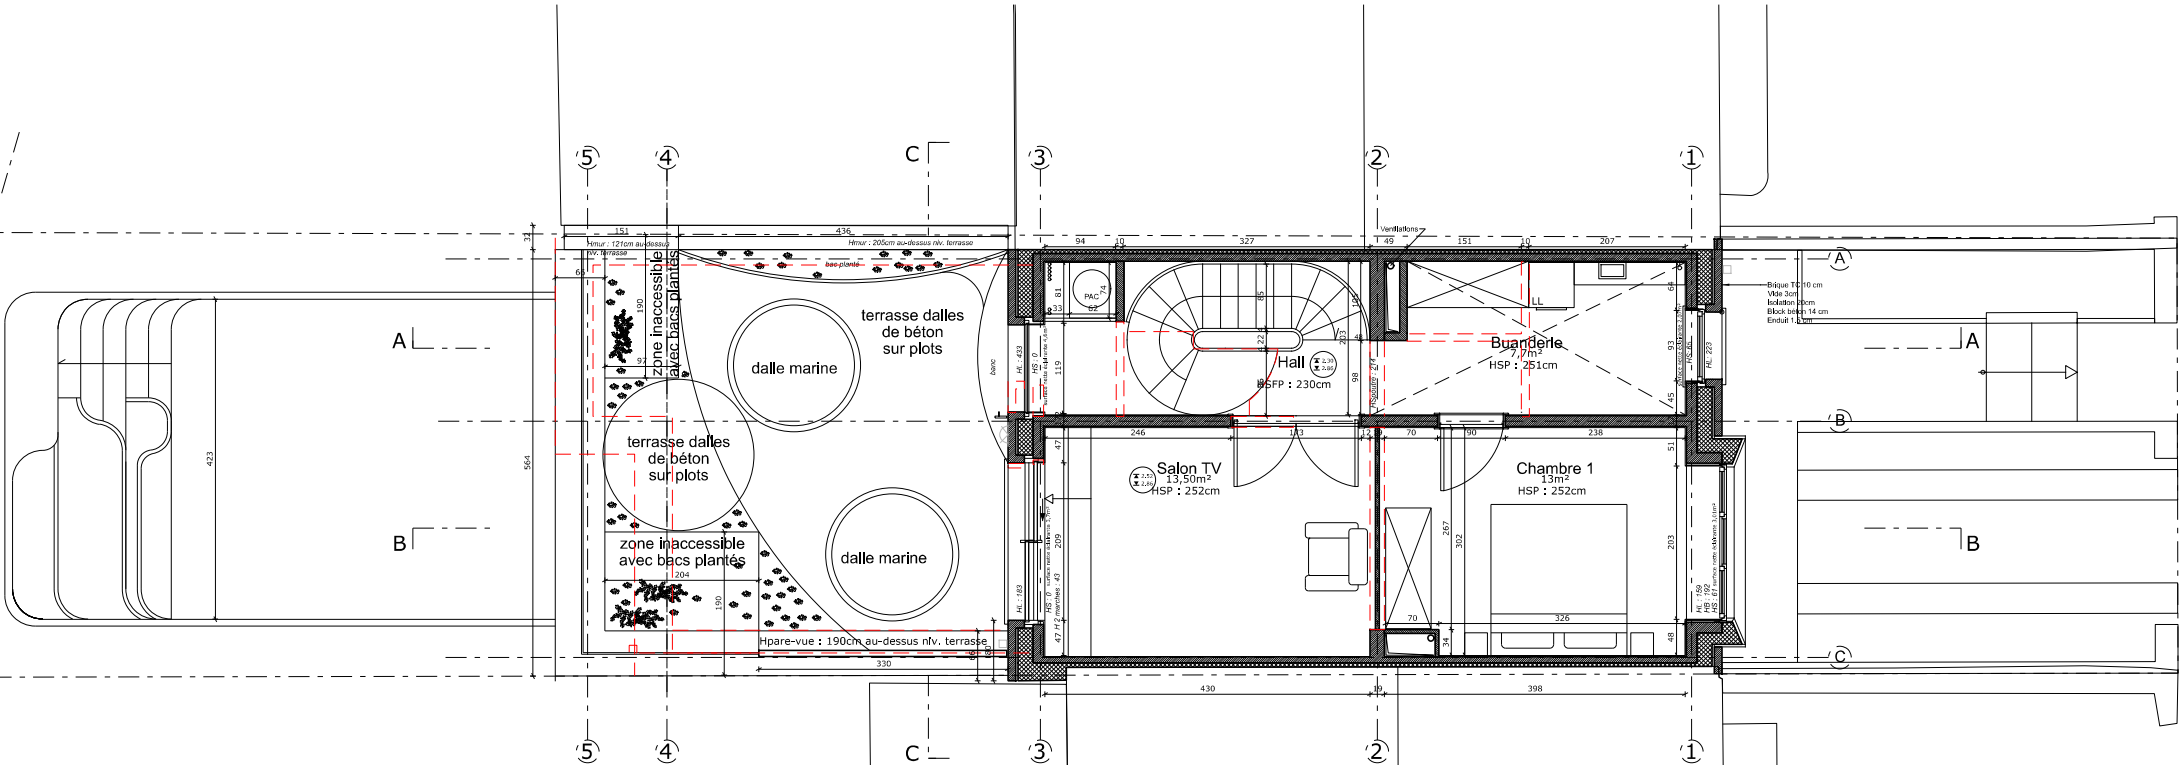


Plan Rez situation projetée

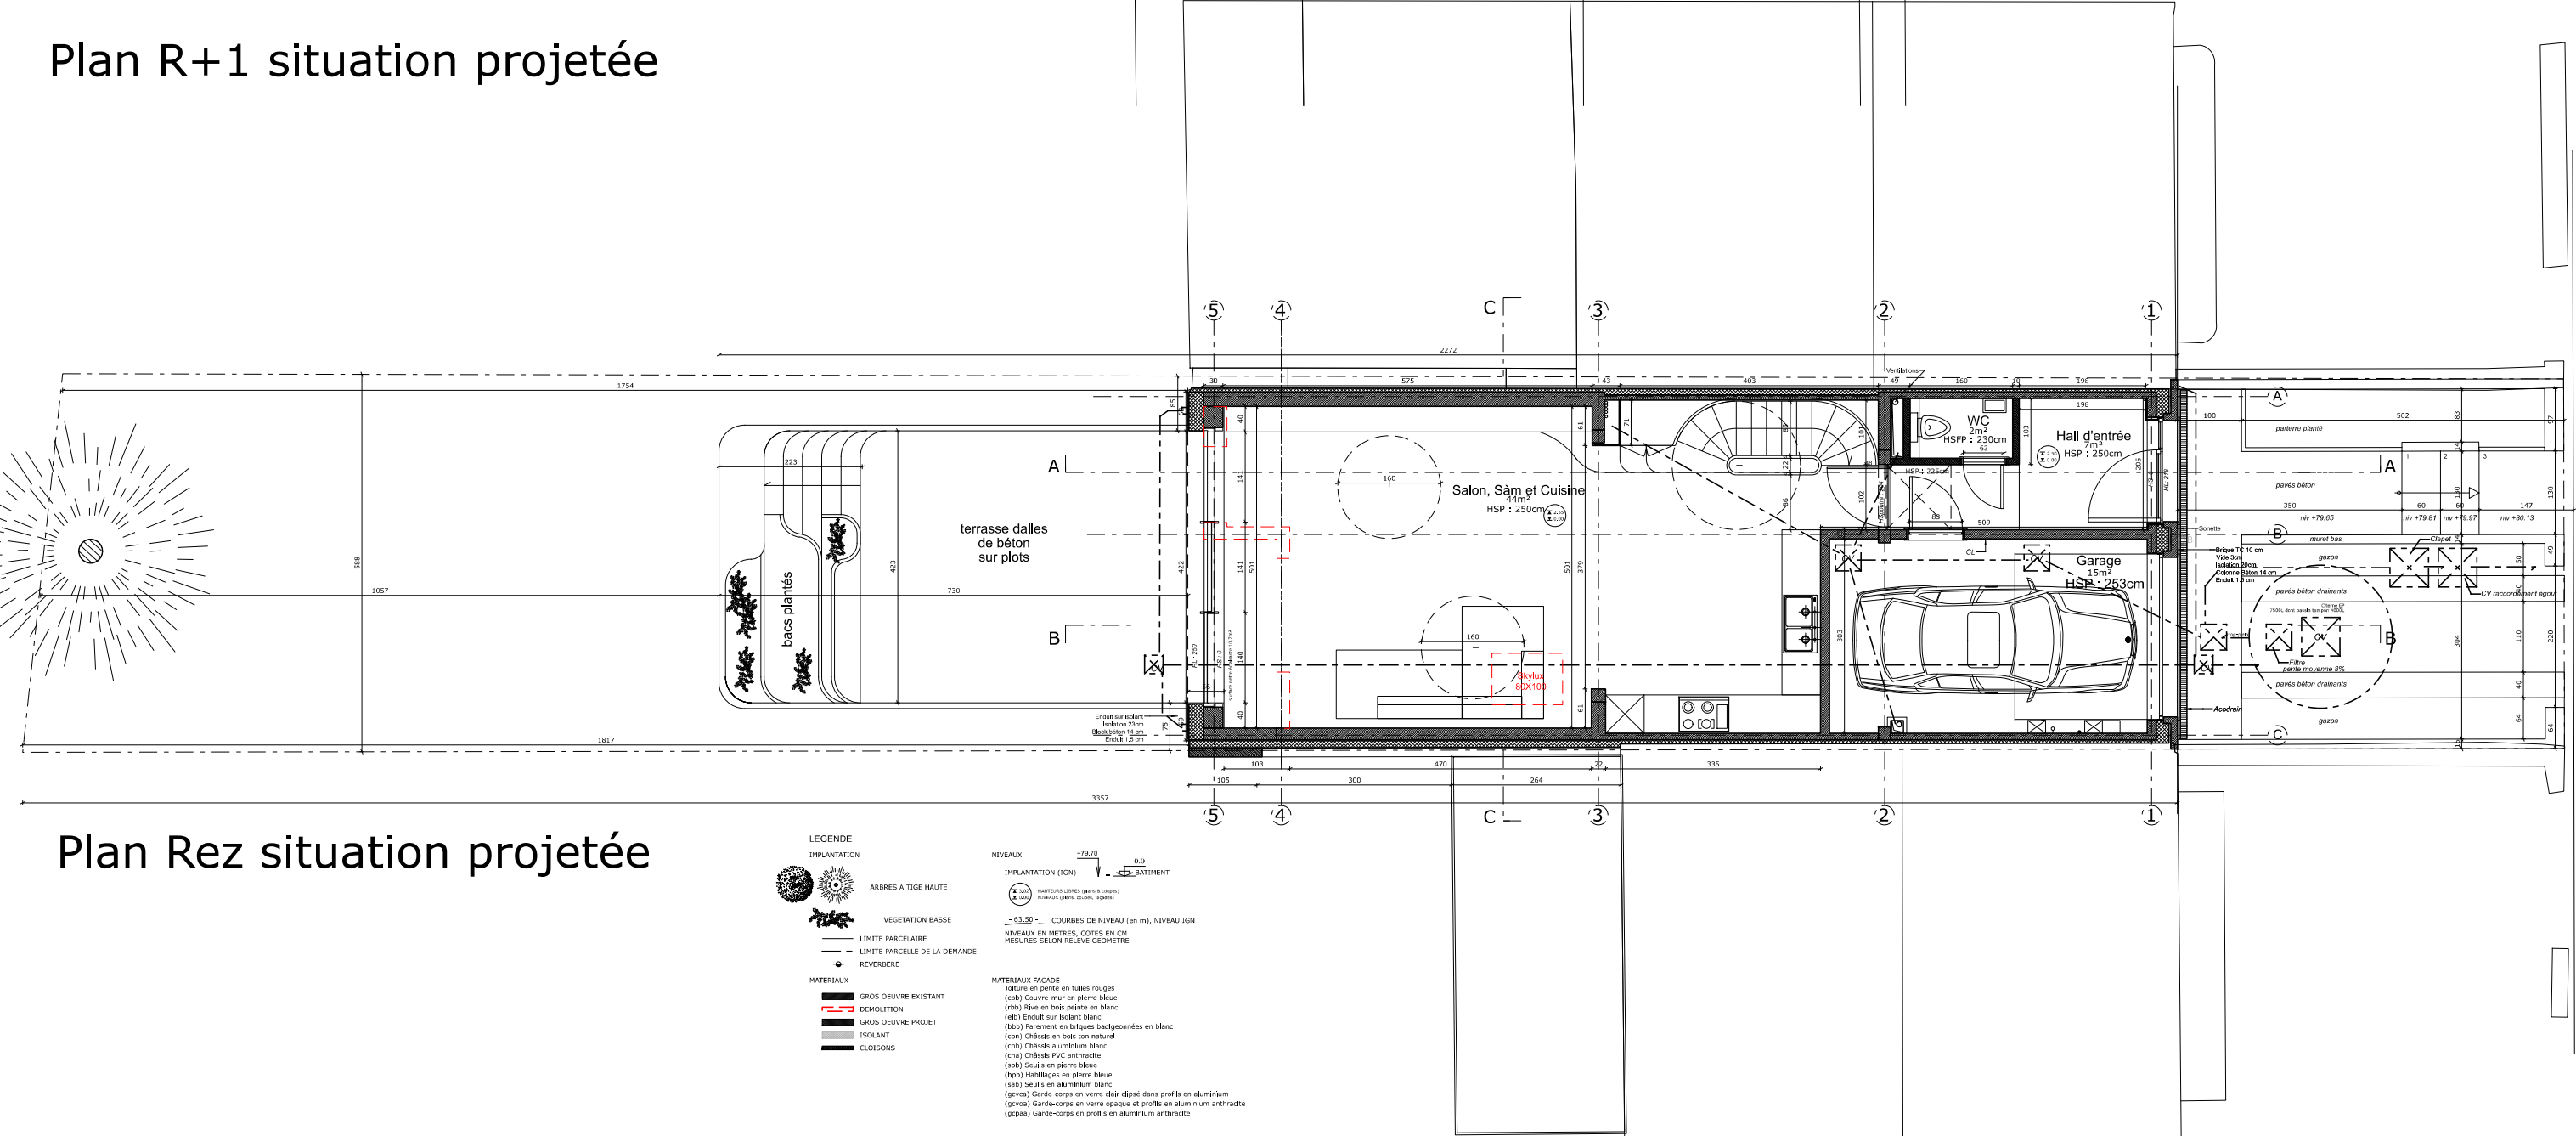


Plan R+3 situation projetée

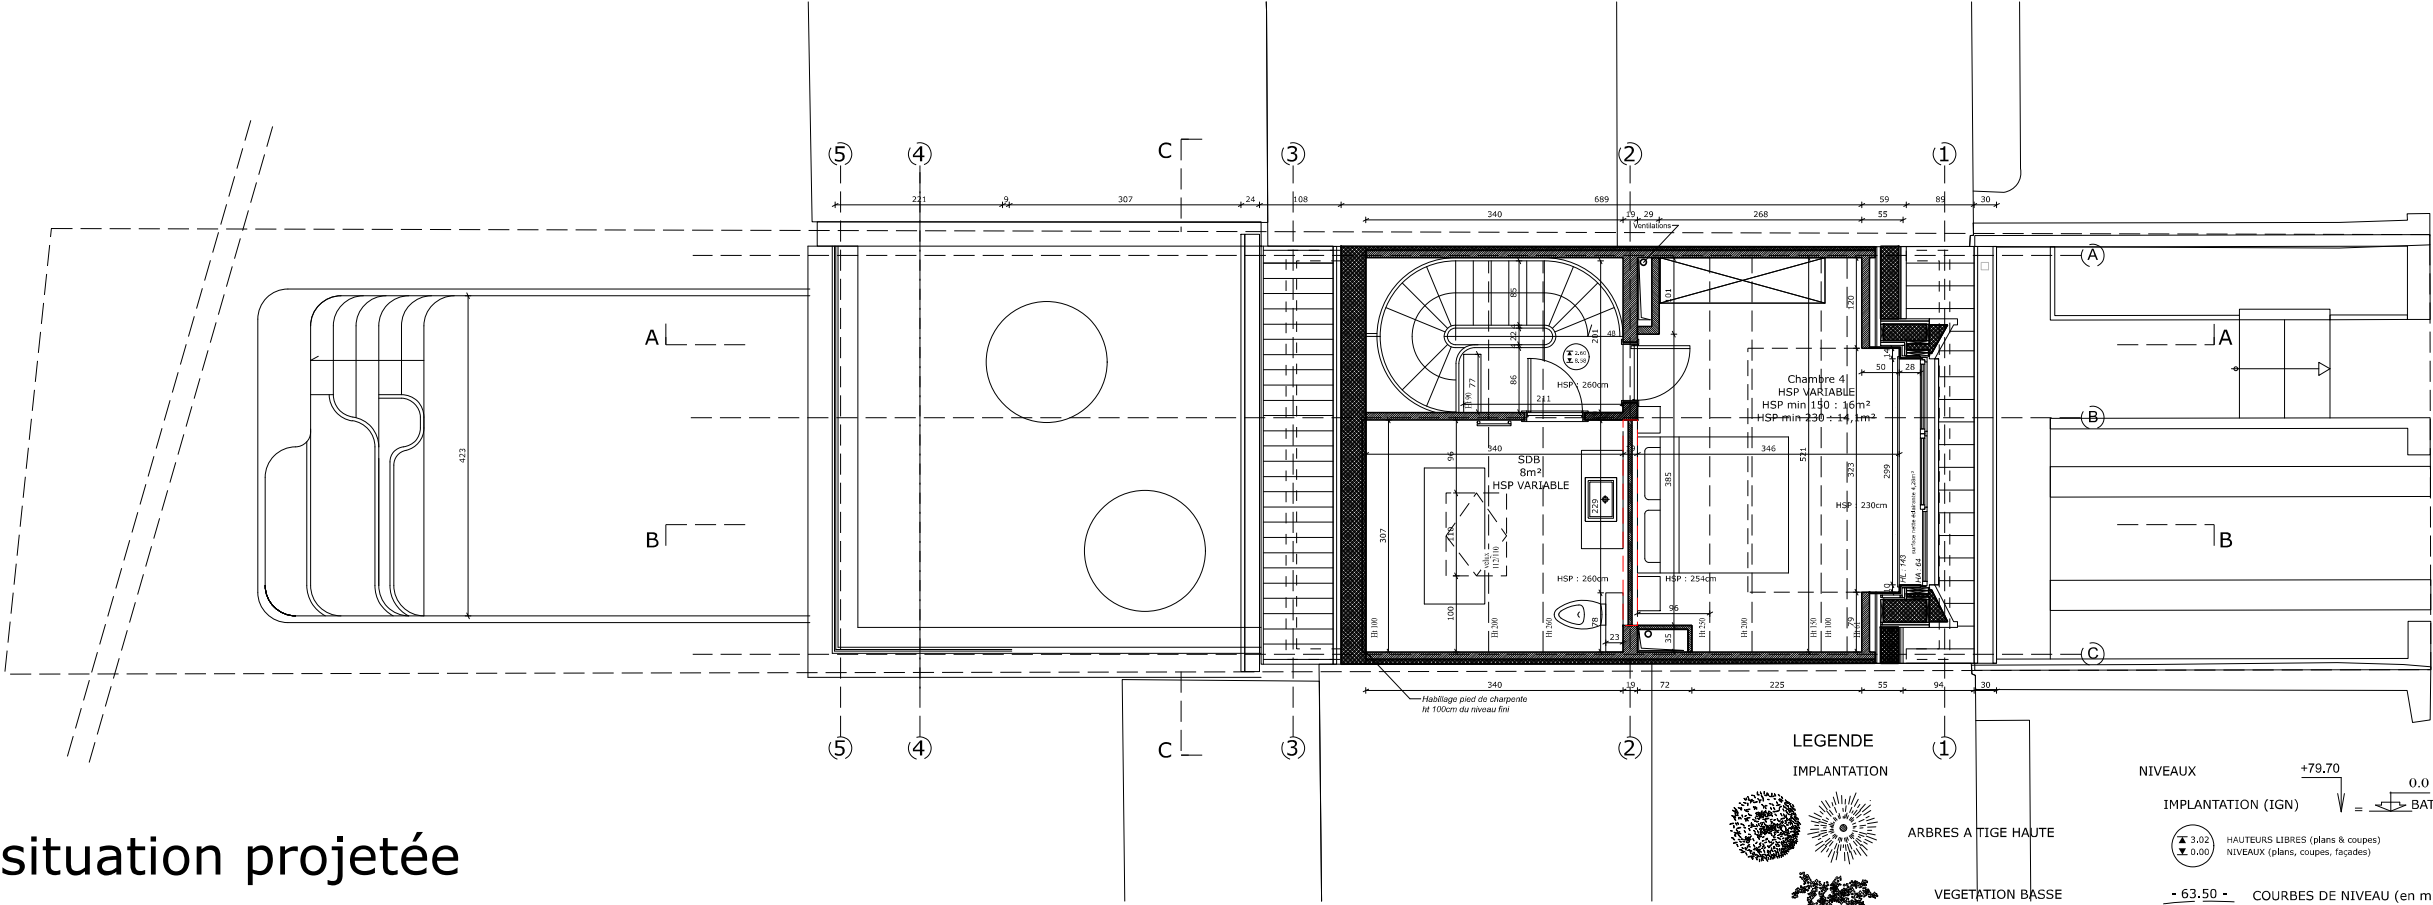

Plan R+2 situation projetée

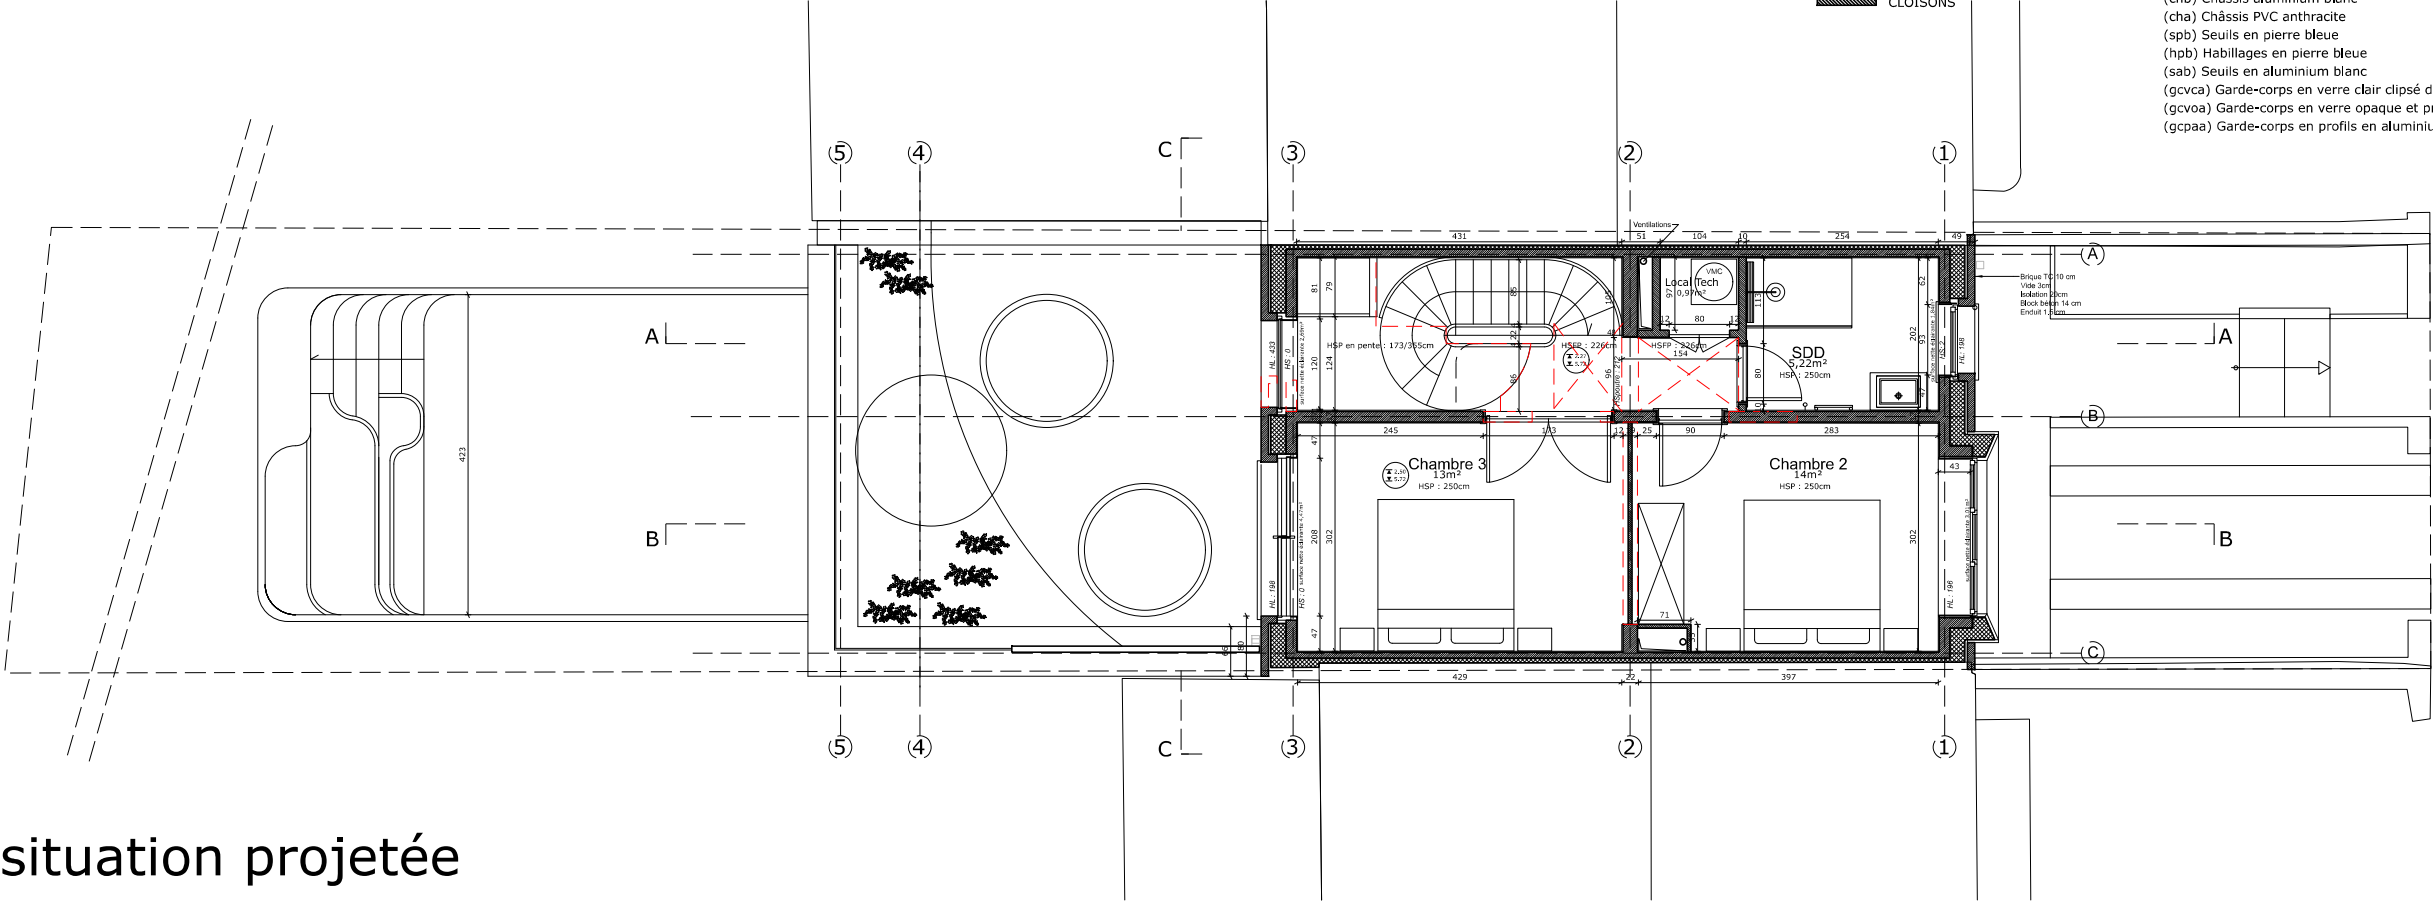

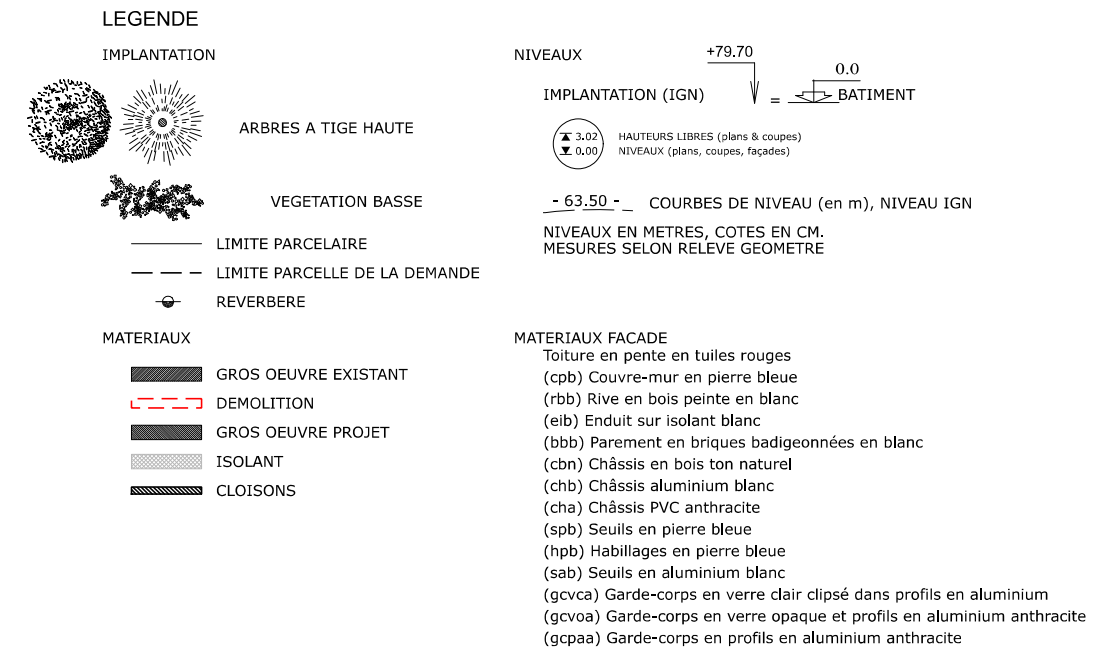

Coupe BB situation projetée

LEGENDE

IMPLANTATION



ARBRES A TIGE HAUTE

VEGETATION BASSE

LIMITE PARCELAIRE

LIMITE PARCELLE DE LA DEMANDE

REVERBERE

MATERIAUX

- GROS OEUVRE EXISTANT
- DEMOLITION
- GROS OEUVRE PROJET
- ISOLANT
- CLOISONS

NIVEAUX

IMPLANTATION (IGN)



HAUTEURS LIBRES (plans & coupes)
NIVEAUX (plans, coupes, façades)


- 63.50 - COURBES DE NIVEAU (en m), NIVEAU IGN

NIVEAUX EN METRES, COTES EN CM.
MESURES SELON RELEVÉ GEOMETRE

MATERIAUX FACADE

- Toiture en pente en tuiles rouges
- (cpb) Couvre-mur en pierre bleue
- (rbb) Rive en bois peinte en blanc
- (elb) Enduit sur Isolant blanc
- (bbb) Parement en briques badigeonnées en blanc
- (cbn) Châssis en bois ton naturel
- (chb) Châssis aluminium blanc
- (cha) Châssis PVC anthracite
- (spb) Seuils en pierre bleue
- (hpb) Habillages en pierre bleue
- (sab) Seuils en aluminium blanc
- (gcvca) Garde-corps en verre clair clipsé dans profils en aluminium
- (gcvoa) Garde-corps en verre opaque et profils en aluminium anthracite
- (gcpaa) Garde-corps en profils en aluminium anthracite

Coupe AA situation projetée

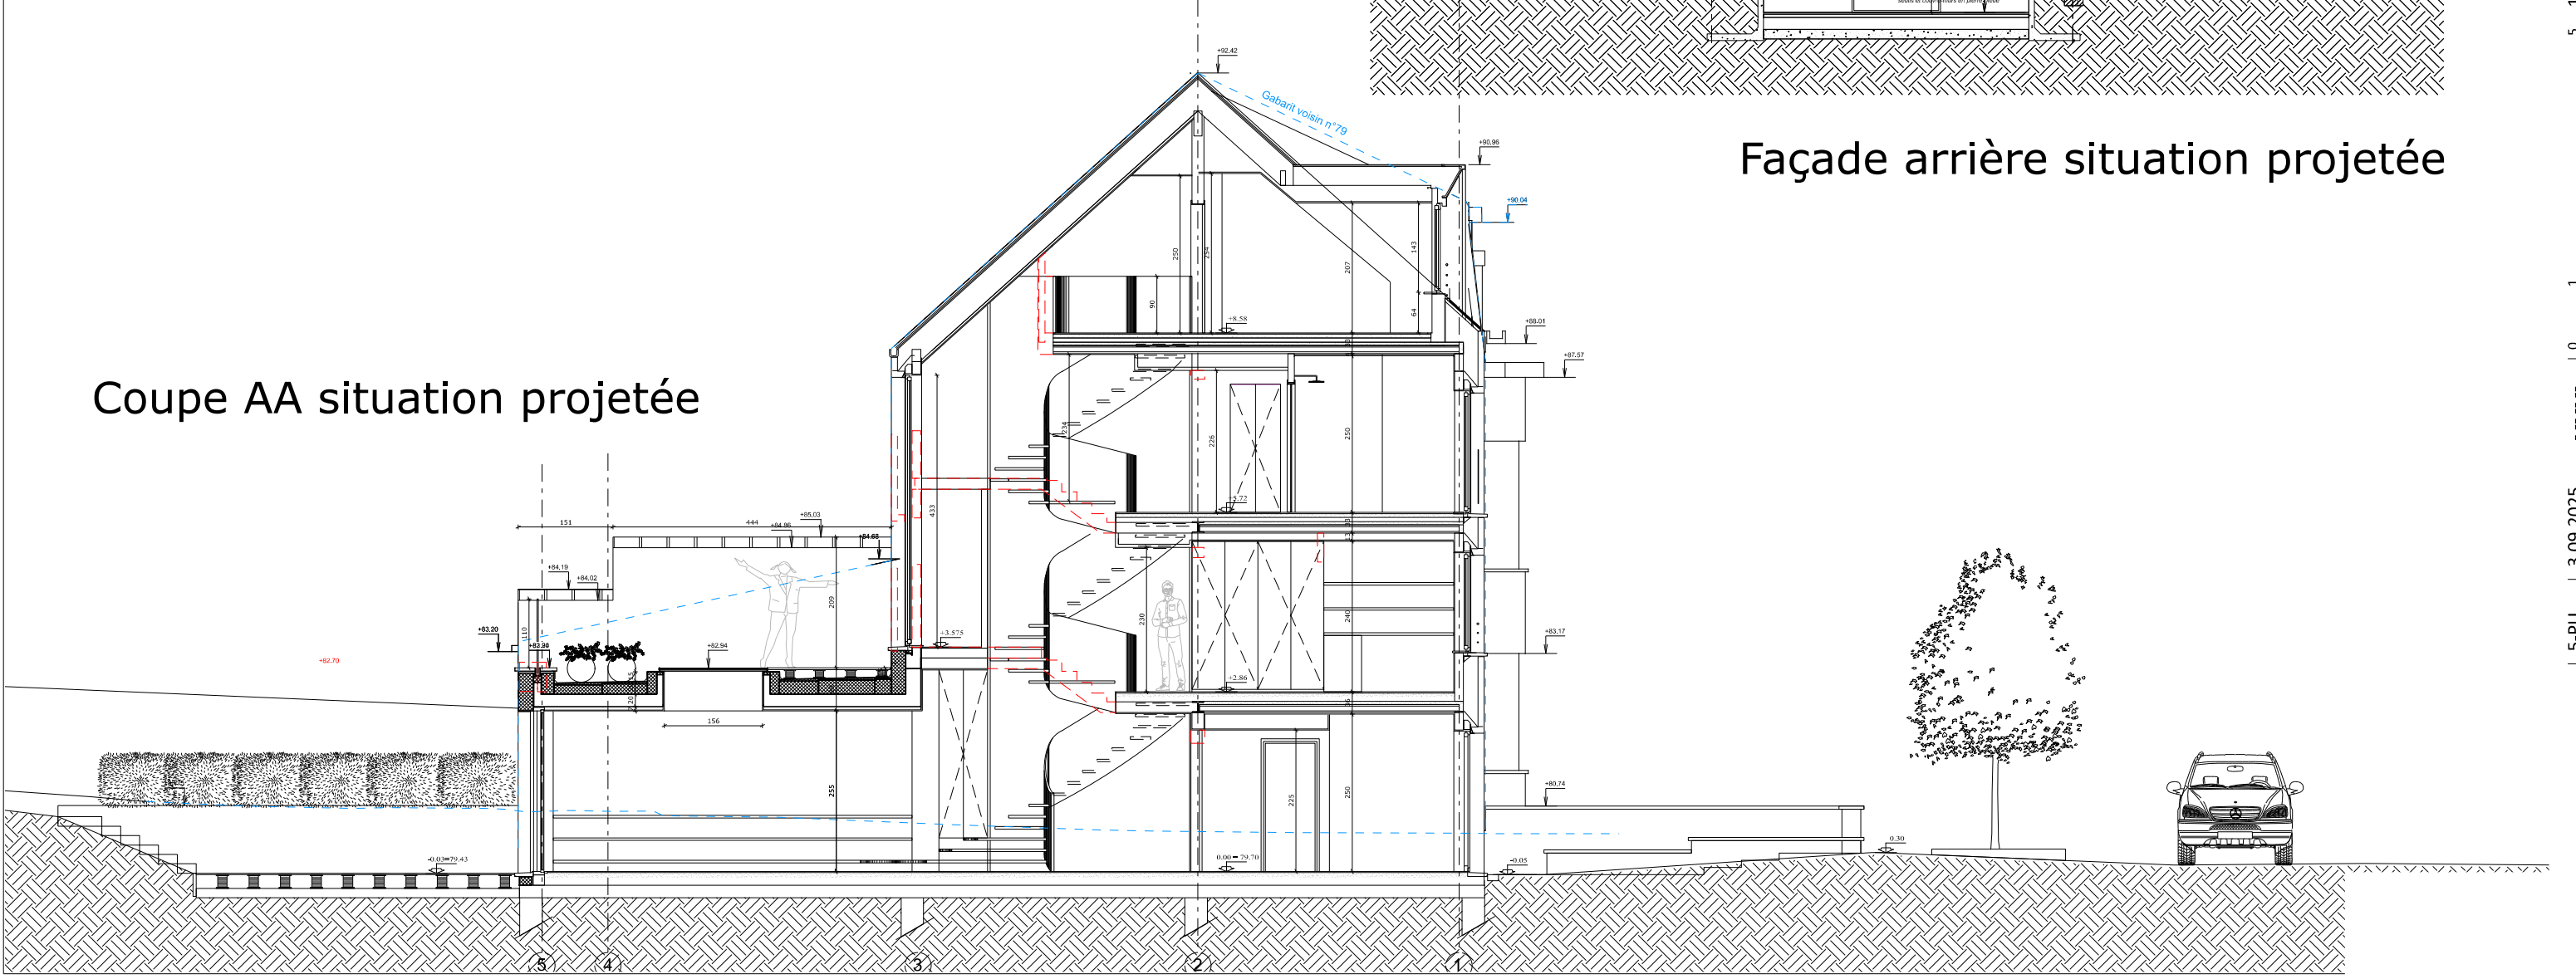

Façade arrière situation projetée

