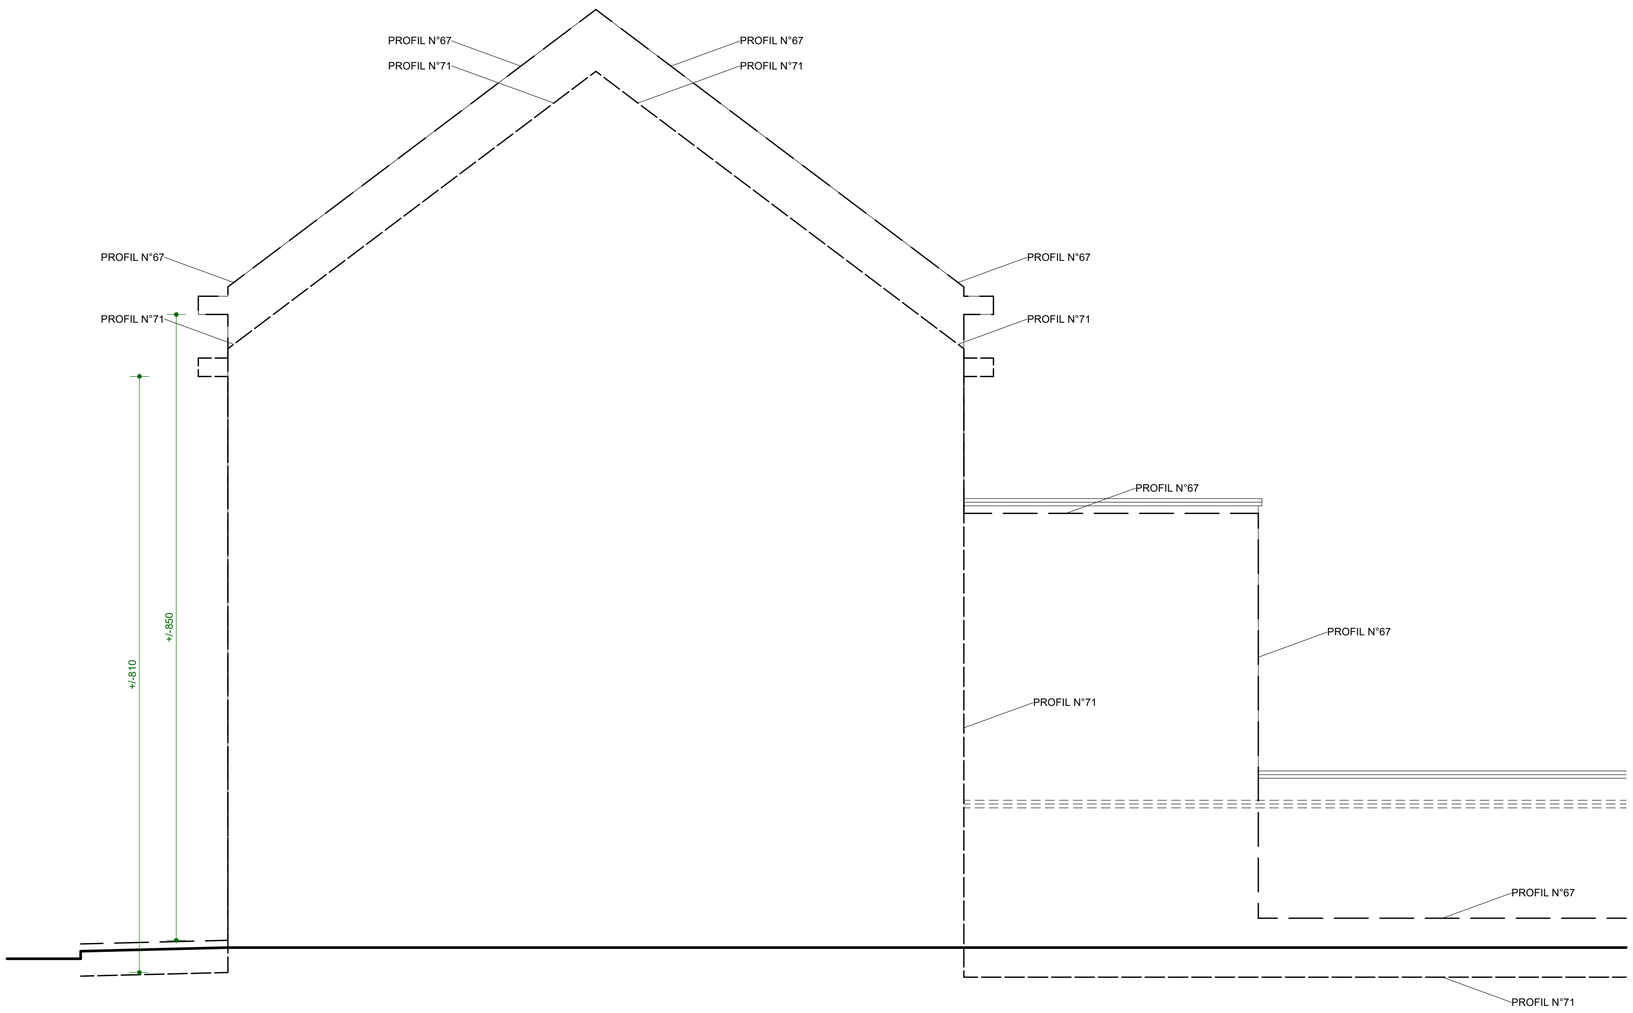

SITUATION EXISTANTE
COUPE LONGITUDINALE
ECHELLE 2CM/M

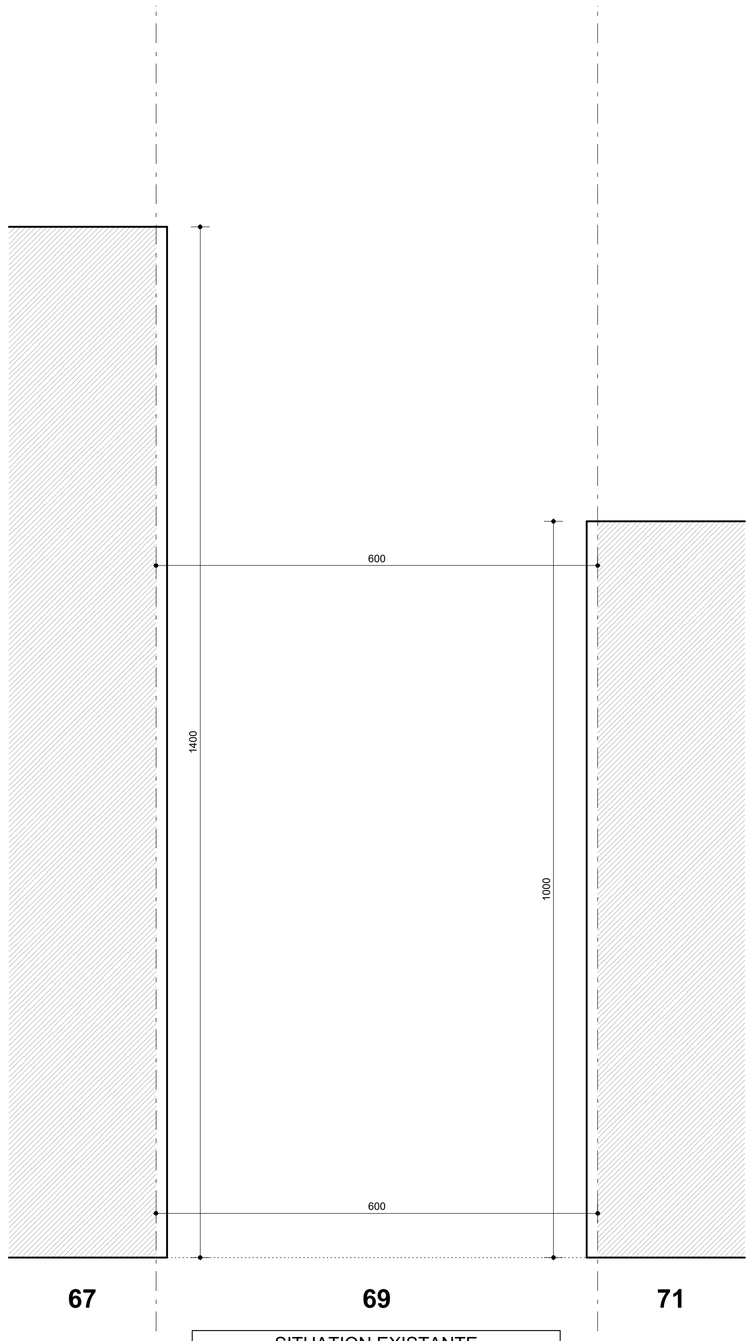

SITUATION EXISTANTE
REZ-DE-CHAUSSEE
ECHELLE 2CM/M

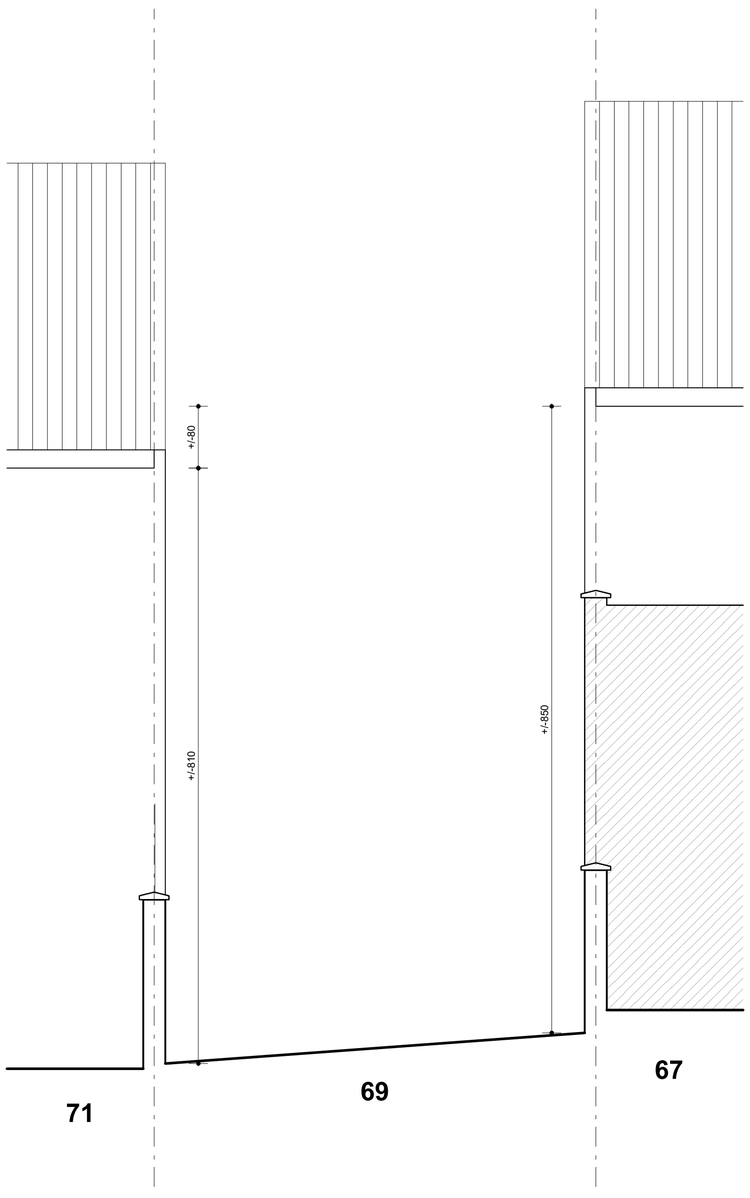

SITUATION EXISTANTE
ELEVATION ARRIERE
ECHELLE 2CM/M

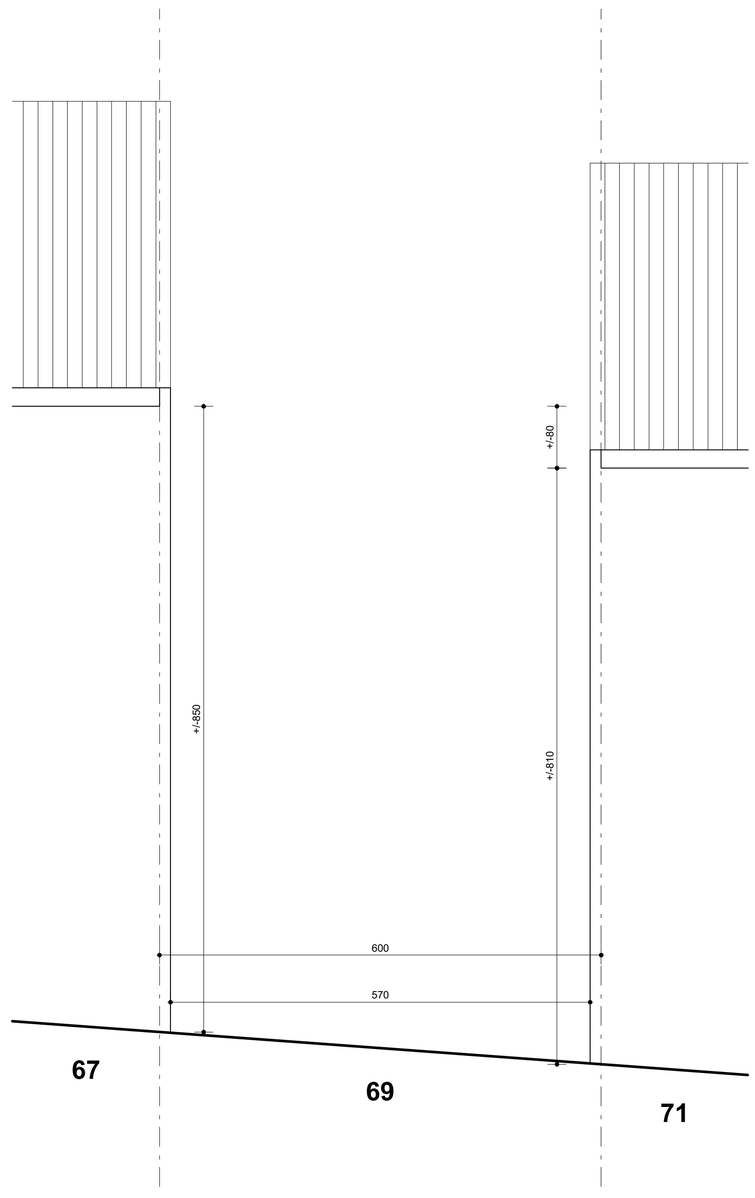

SITUATION EXISTANTE
ELEVATION AVANT
ECHELLE 2CM/M

REGION	**REGION DE BRUXELLES-CAPITALE**
COMMUNE	**HAREN (BRUXELLES)**
PROJET	**Construction d'un immeuble de logement**
	Rue du Donjon n°69 **1130 - BRUXELLES (HAREN)**
CADASTRE	**Section A, 21ème division, n° 76g2**

MAITRE DE L'OUVRAGE [redacted]

POUR ACCORD

L'entrepreneur	Le maître de l'ouvrage	L'architecte

inverse architecture & design brussels
a concept comes out of each space

Ronny SEVERIN
architecte
inveRSe architecture
rue des Ailes 113-115
1030 - BRUXELLES
0485/06.50.46
inverseverin@gmail.com
www.inversearchitecture.net

MODIFICATIONS	
1	**03/10/2025 P.U.**
2	
3	
4	
5	
6	
7	

DOSSIER N°	PLANS N°		
25.08	**2/3**	SITUATION EXISTANTE **PLANS, COUPES ELEVATIONS**	ECHELLE **2 cm/m** DATE **21/08/2025**