



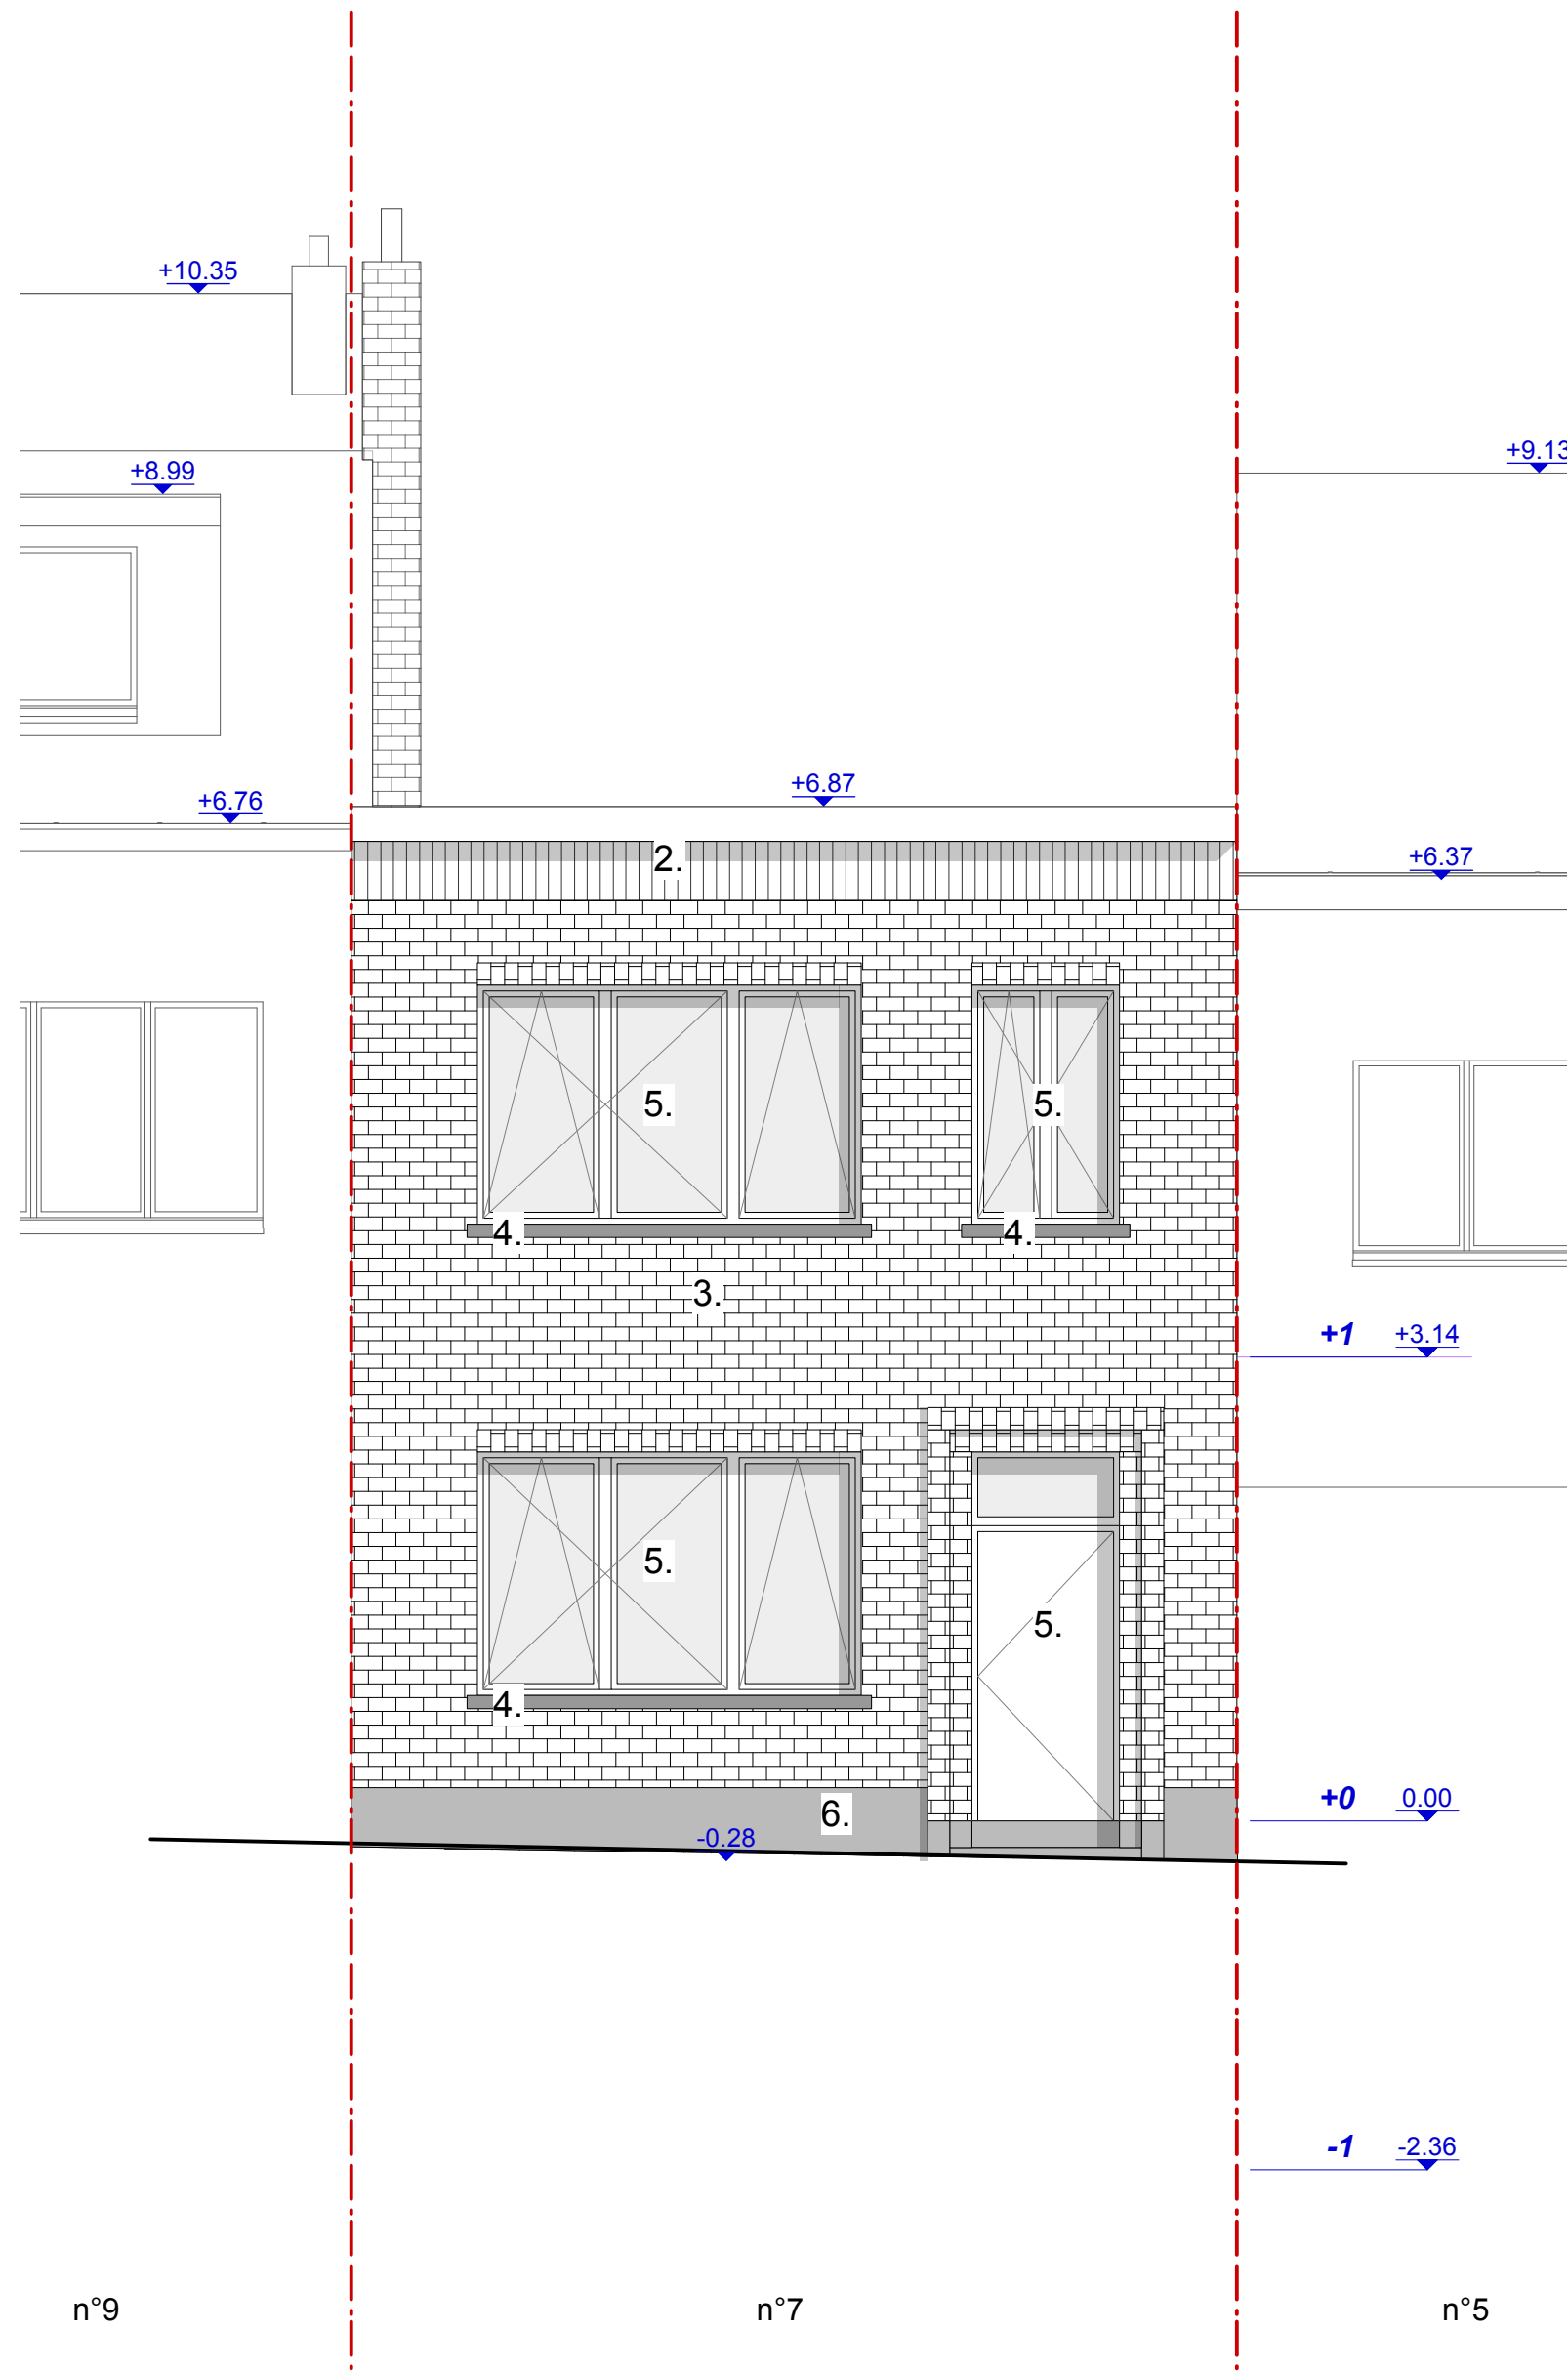

MATERIAUX FACADE AVANT

- 1. toiture: étanchéité - ton noir
- 2. corniche: PVC - ton blanc et bandeau gris
- 3. mur R+1: brique - ton rouge/brun
- 4. seuils: pierre - ton naturel
- 5. châssis/porte: PVC - ton blanc
- 6. Soubassement/marches: pierre bleue-ton naturel


FACADE AVENUE DU GARDON

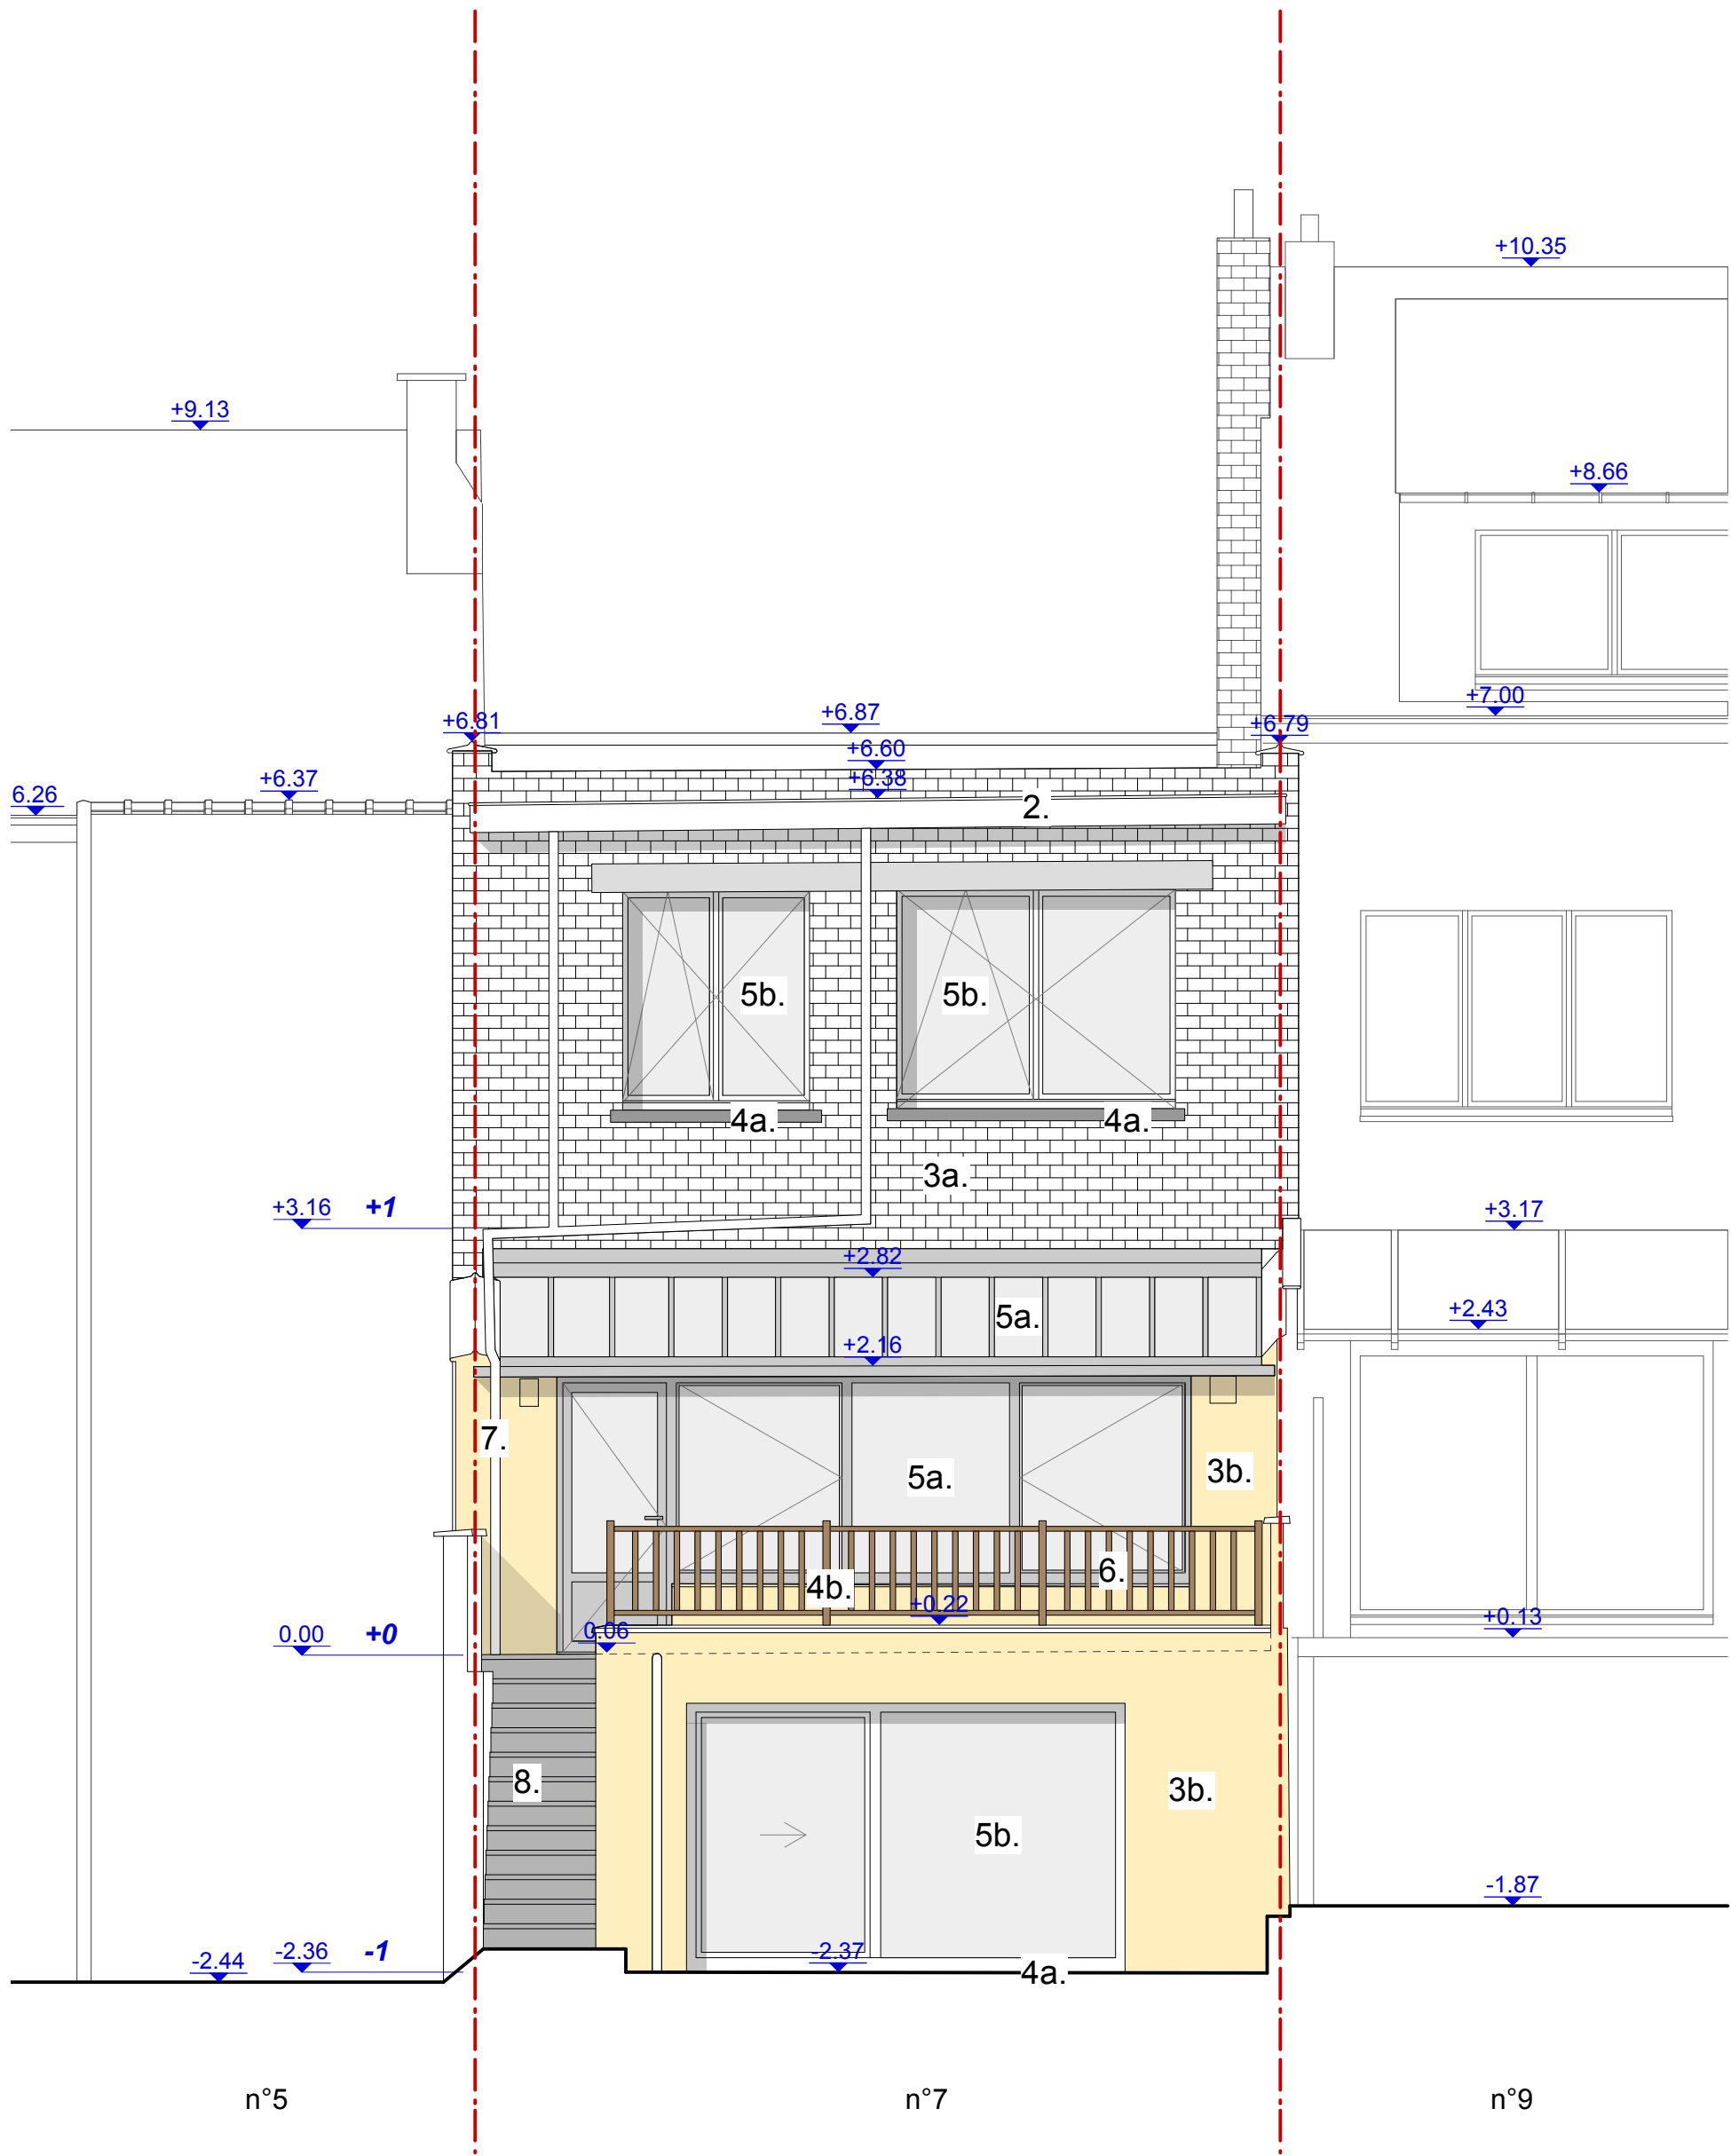

MATERIAUX FACADE ARRIERE

- 1. toiture: étanchéité - ton noir
- 2. corniche: PVC - ton blanc
- 3.a mur R+1: brique - ton rouge/brun
- 3.b mur RDC : cimentage - peint en jaune
- 4.a seuils: pierre - ton naturel
- 4.b seuils: aluminium - ton gris
- 5.a châssis: aluminum - ton gris
- 5.b châssis: PVC - ton blanc
- 6. ballustrade: bois-ton naturel
- 7. DEP: PVC - ton gris
- 8. escalier: pierre - ton naturel

FACADE ARRIERE

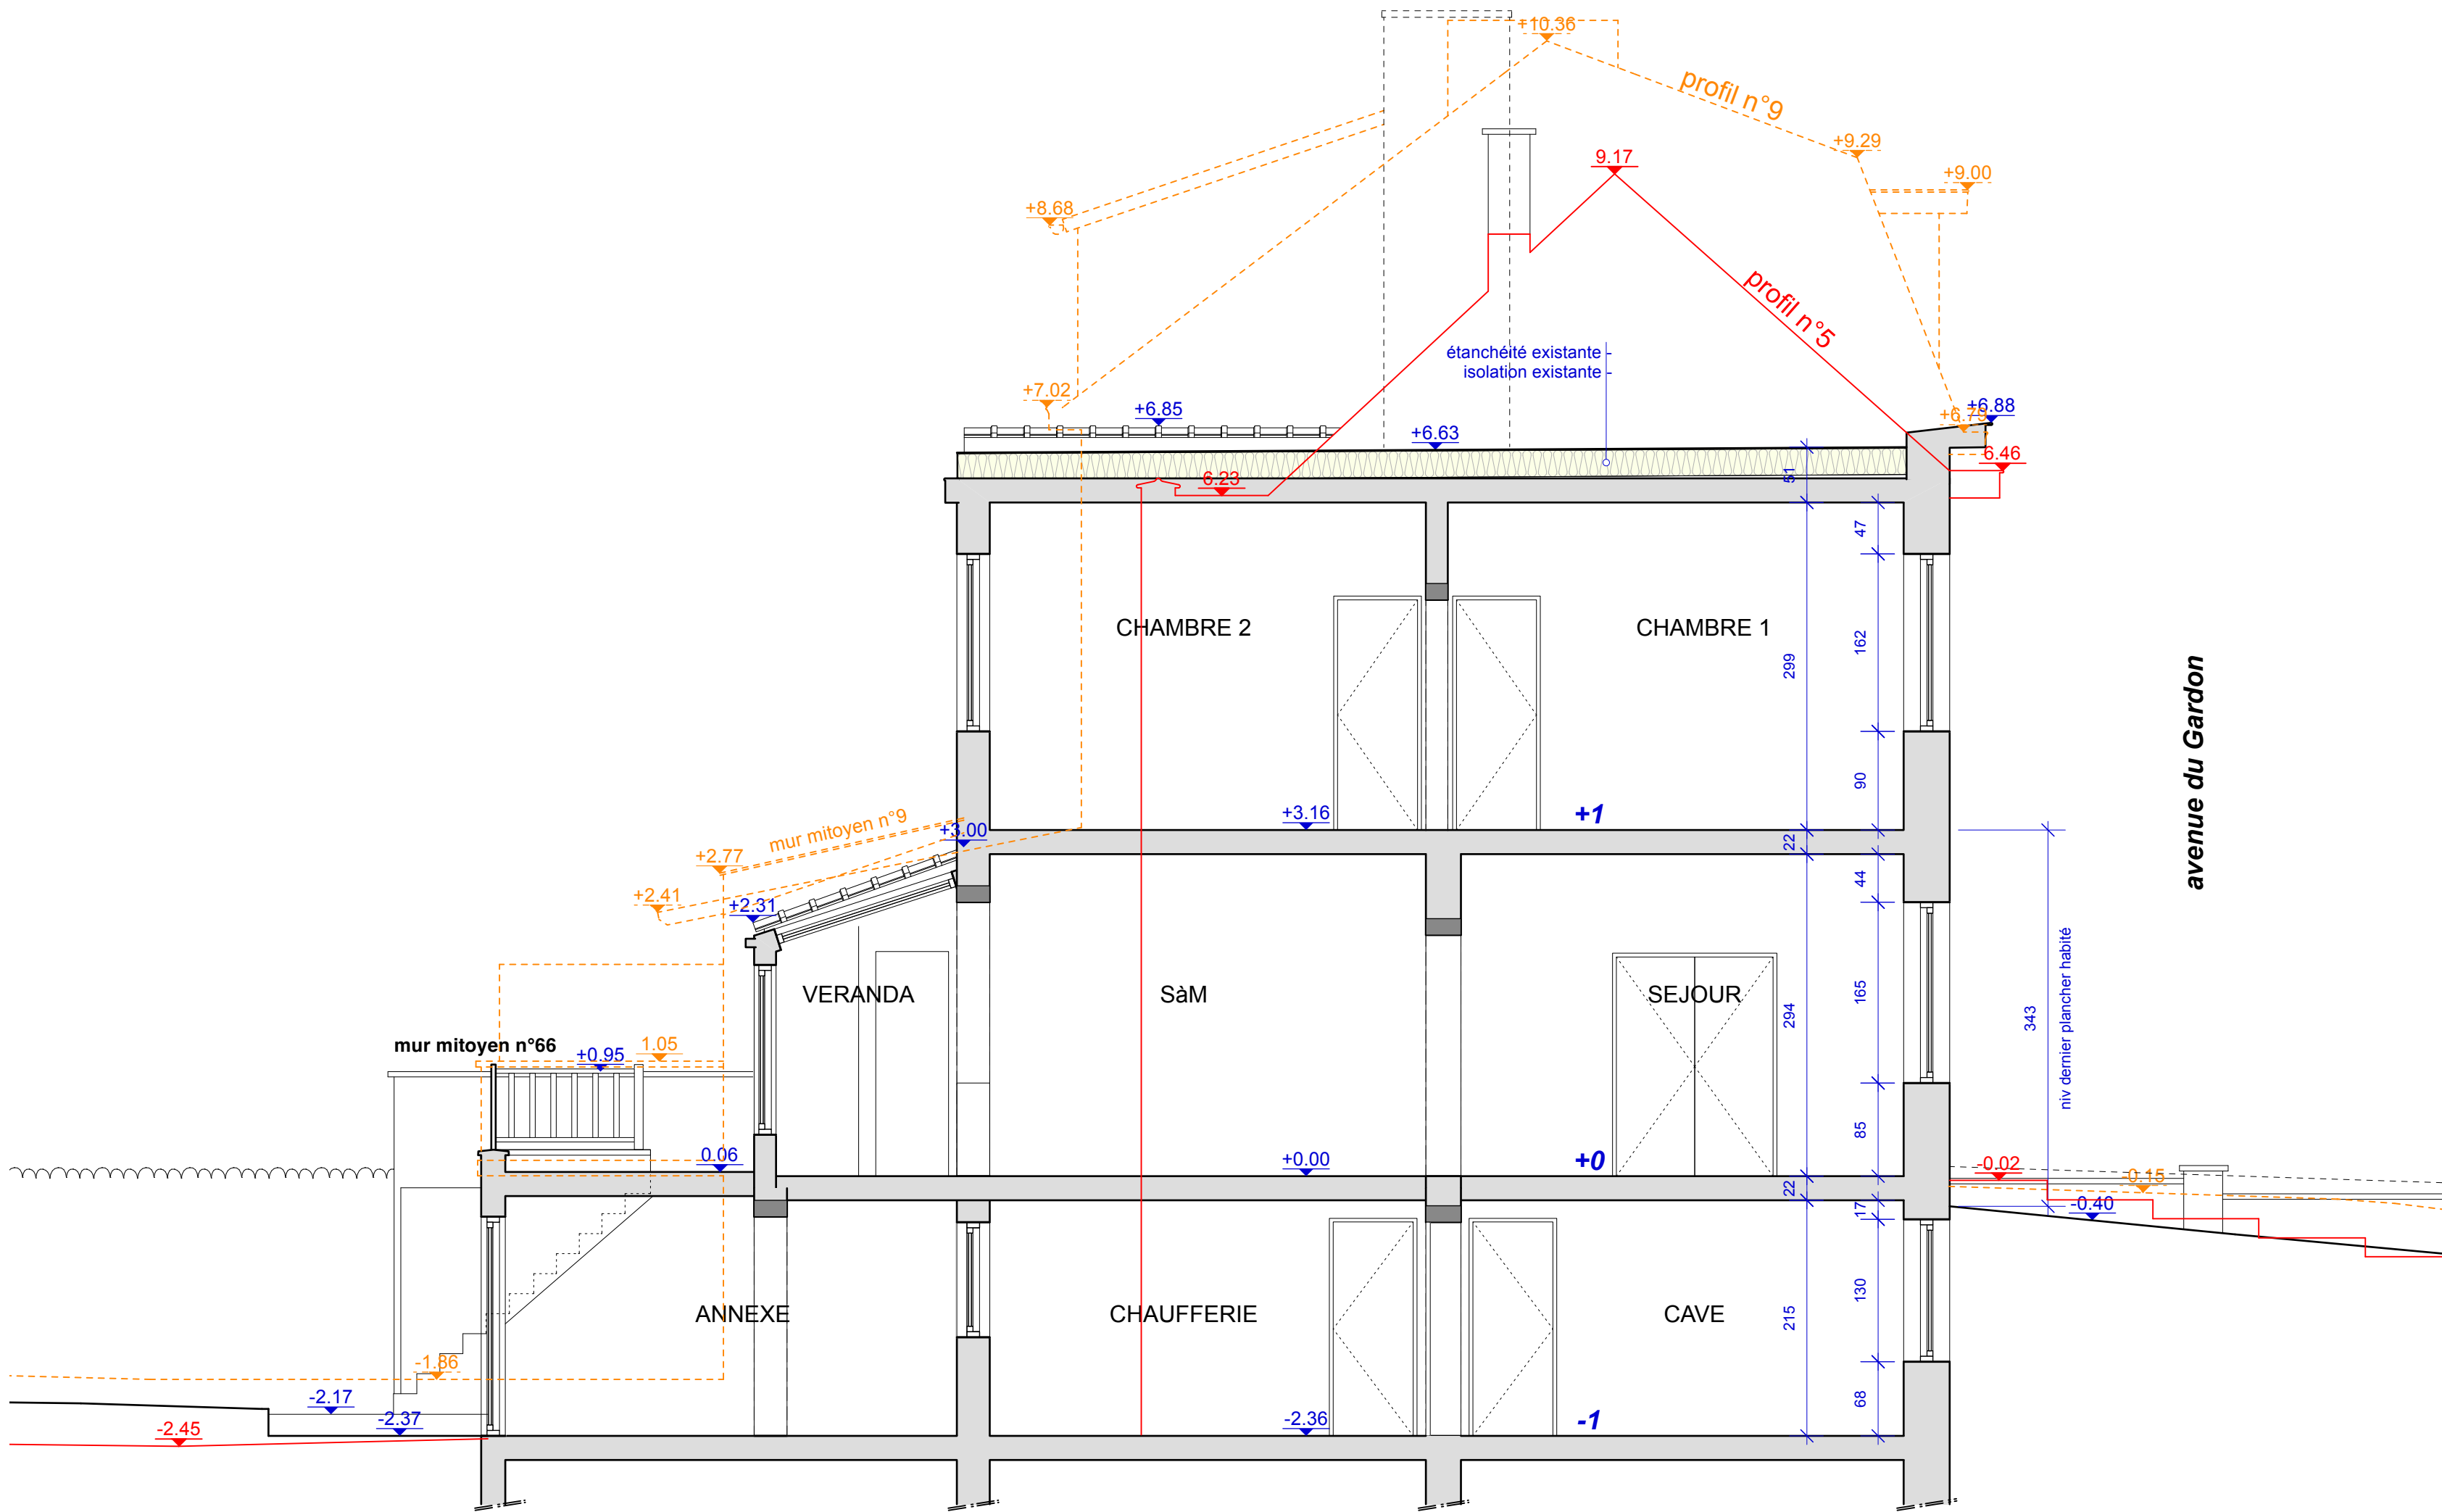

COUPE AA

REGION	BRUXELLES	GEWEST
COMMUNE	Auderghem	GEMEENTE
MAITRES DE L'OUVRAGE		OPDRACHTGEVER
OBJET DU PLAN	<p>PERMIS d'URBANISME REGULARISATION & TRANSFORMATION D'UNE MAISON UNIFAMILIALE Avenue du Gardon, 7 ID parcelle 21002A0066/00W013 - cadastre div. 1 section A</p> <p>COUPE - FACADES SITUATION EXITANTE - DE FAIT</p>	OMSCHRIJVING VAN HET PLAN
BUREAU D'ETUDE		STUDIOBUREEL
ENTREPRENEUR GROS-OEUVRE		ONDERNEMER RUWBOW
DATE 16 juin 2026	ECHELLE 2%	Réf.: GARDON 05/7
MODIFICATIONS A 16 septembre 2026 B C	modifications suivant avis incomplet	WIJZIGINGEN
AUCUNE REPRODUCTION NE PEUT ETRE FAITE SANS L'ACCORD DE L'ARCHITECTE GEEN REPRODUCTIE ZONDER DE TOELATING VAN DE ARCHITEKT		
TOUTES LES DIMENSIONS SONT DONNEES A TITRE INDICATIF ET RESTENT A VERIFIER SUR PLACE. ALLE MATEN ZIJN ALS AANVLING GEGEVEN EN MOETEN TER PLAATSE WORDEN NAGEZEN. TOUT OUVRAGE EN MACONNERIE PORTANTE ET EN BETON ARMÉ EST A EXECUTER SUIVANT LES PRESCRIPTIONS DU BUREAU D'ETUDE. LES FONDATIONS SONT A ETABLIR SUR LE SOL SOLAIRE PROFONDEUR MINIMALE DE 80 CM. ALLE WERKEN IN GRONDEND METSELWERK EN IN GEWIPEND BETON ZIJN TE VERWACHTEN VOLGENS DE OMSCHRIJVING VAN HET STUDIOBUREEL. DE FUNDERINGEN ZIJN OP GOEDE GROND OP TE RICHTEN EN OP EEN DIEPTTE VAN MINIMUM 80 CM.		