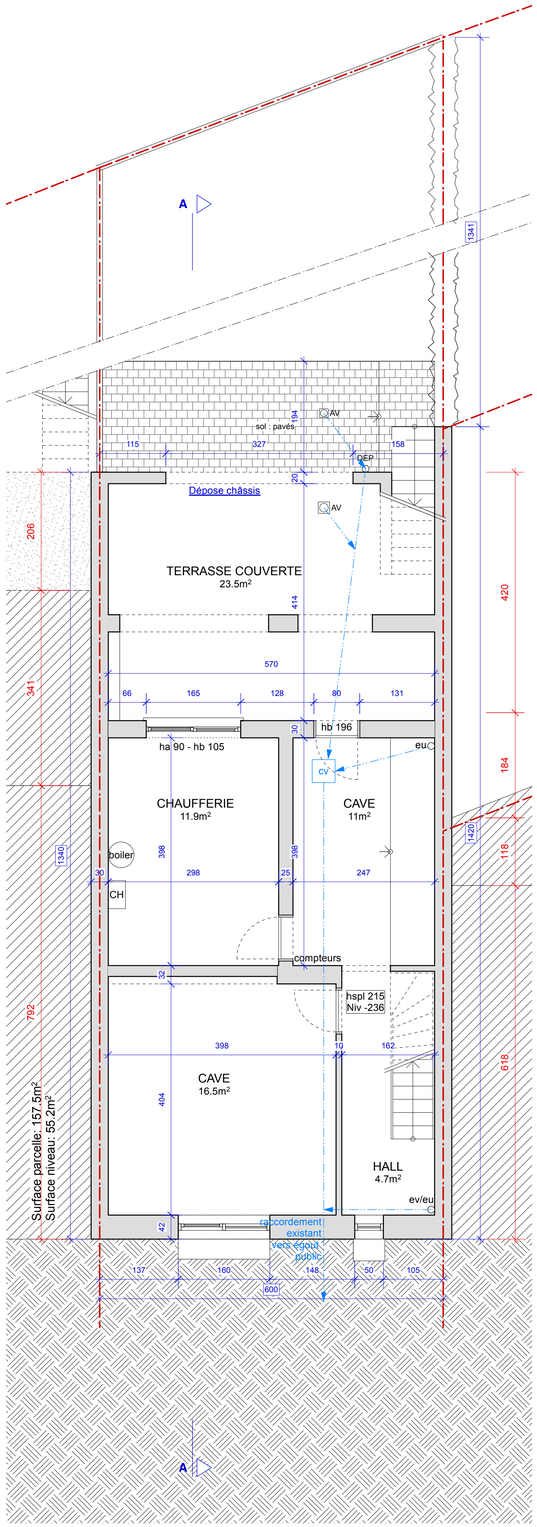

NIVEAU -1

Surface brute niveau: 80m²

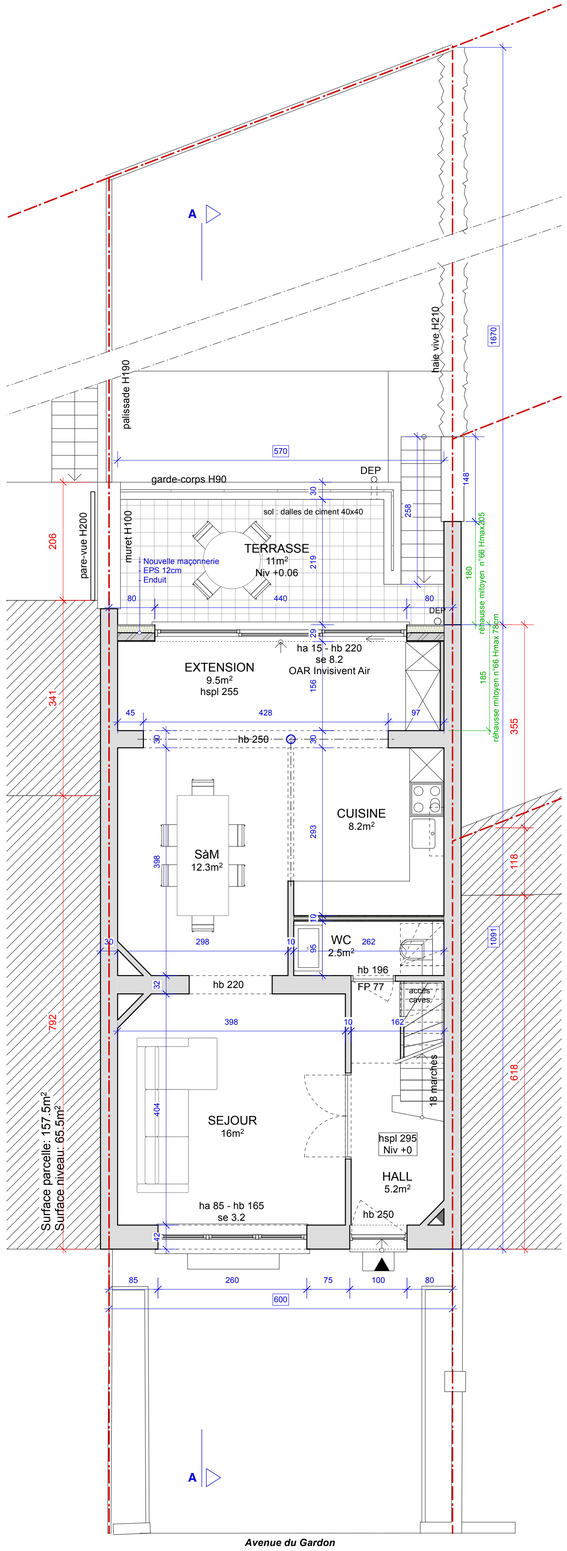

Avenue du Gardon

NIVEAU 0

Surface brute niveau: 65.5m²

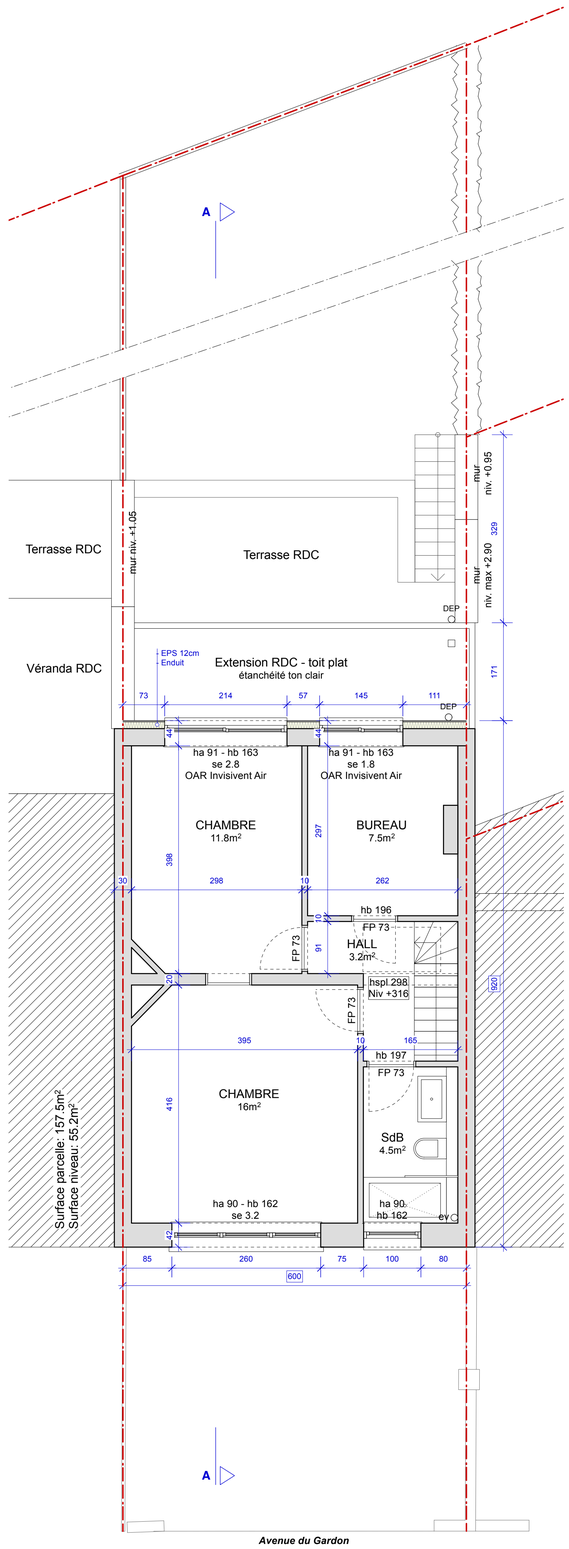

Avenue du Gardon

NIVEAU +1

Surface brute niveau: 54.5m²

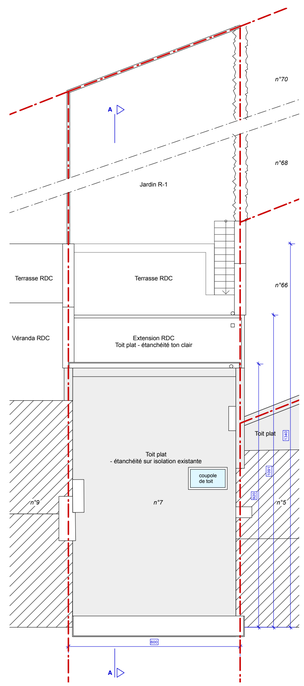

TOITURE

1:100

REGION	**BRUXELLES**	GEWEST
COMMUNE	**Auderghem**	GEMEENTE
MAITRES DE L'OUVRAGE		OPDRACHTGEVER
	PERMIS d'URBANISME REGULARISATION & TRANSFORMATION D'UNE MAISON UNIFAMILIALE **Avenue du Gardon, 7** ID parcelle 21002A0066/00W013 - cadastre div. 1 section A	
OBJET DU PLAN	**PLANS** **SITUATION PROJETEE**	OMSCHRIJVING VAN HET PLAN
BUREAU D'ETUDE		STUDIEBUREEL
ENTREPRENEUR GROS-OEUVRE		ONDERNEMER RUWBOUW

DATE / DATUM 16 juin 2026 — ECHELLE / SCHAAL 2% — Ref : GARDON 06/7

MODIFICATIONS		WIJZIGINGEN
A	16 septembre 2026	modifications suivant avis incomplet
B		
C		

AUCUNE REPRODUCTION NE PEUT ETRE FAITE SANS L'ACCORD DE L'ARCHITECTE

GEEN REPRODUCTIE ZONDER DE TOELATING VAN DE ARCHITEKT

TOUTES LES DIMENSIONS SONT DONNEES A TITRE INDICATIF ET RESTENT A VERIFIER SUR PLACE.
ALLE MATEN ZIJN ALS AANWIJZING GEGEVEN EN MOETEN TER PLAATSE WORDEN NAGEZIEN.

TOUT OUVRAGE EN MACONNERIE PORTANTE ET EN BETON ARME EST A EXECUTER SUIVANT LES PRESCRIPTIONS DU BUREAU D'ETUDE.
LES FONDATIONS SONT A ETABLIR SUR LE BON SOL A UNE PROFONDEUR MINIMUM DE 80 CM.
ALLE WERKEN IN DRAGEND METSELWERK EN IN GEWAPEND BETON ZIJN TE VERVAARDIGEN VOLGENS DE VOORSCHRIFTEN VAN HET STIDIEBUREEL.
DE FUNDERINGEN ZIJN OP GOEDE GROND OP TE RICHTEN EN OP EEN DIEPTE VAN MINIMUM 80 CM.