



FACADE INCHANGEE

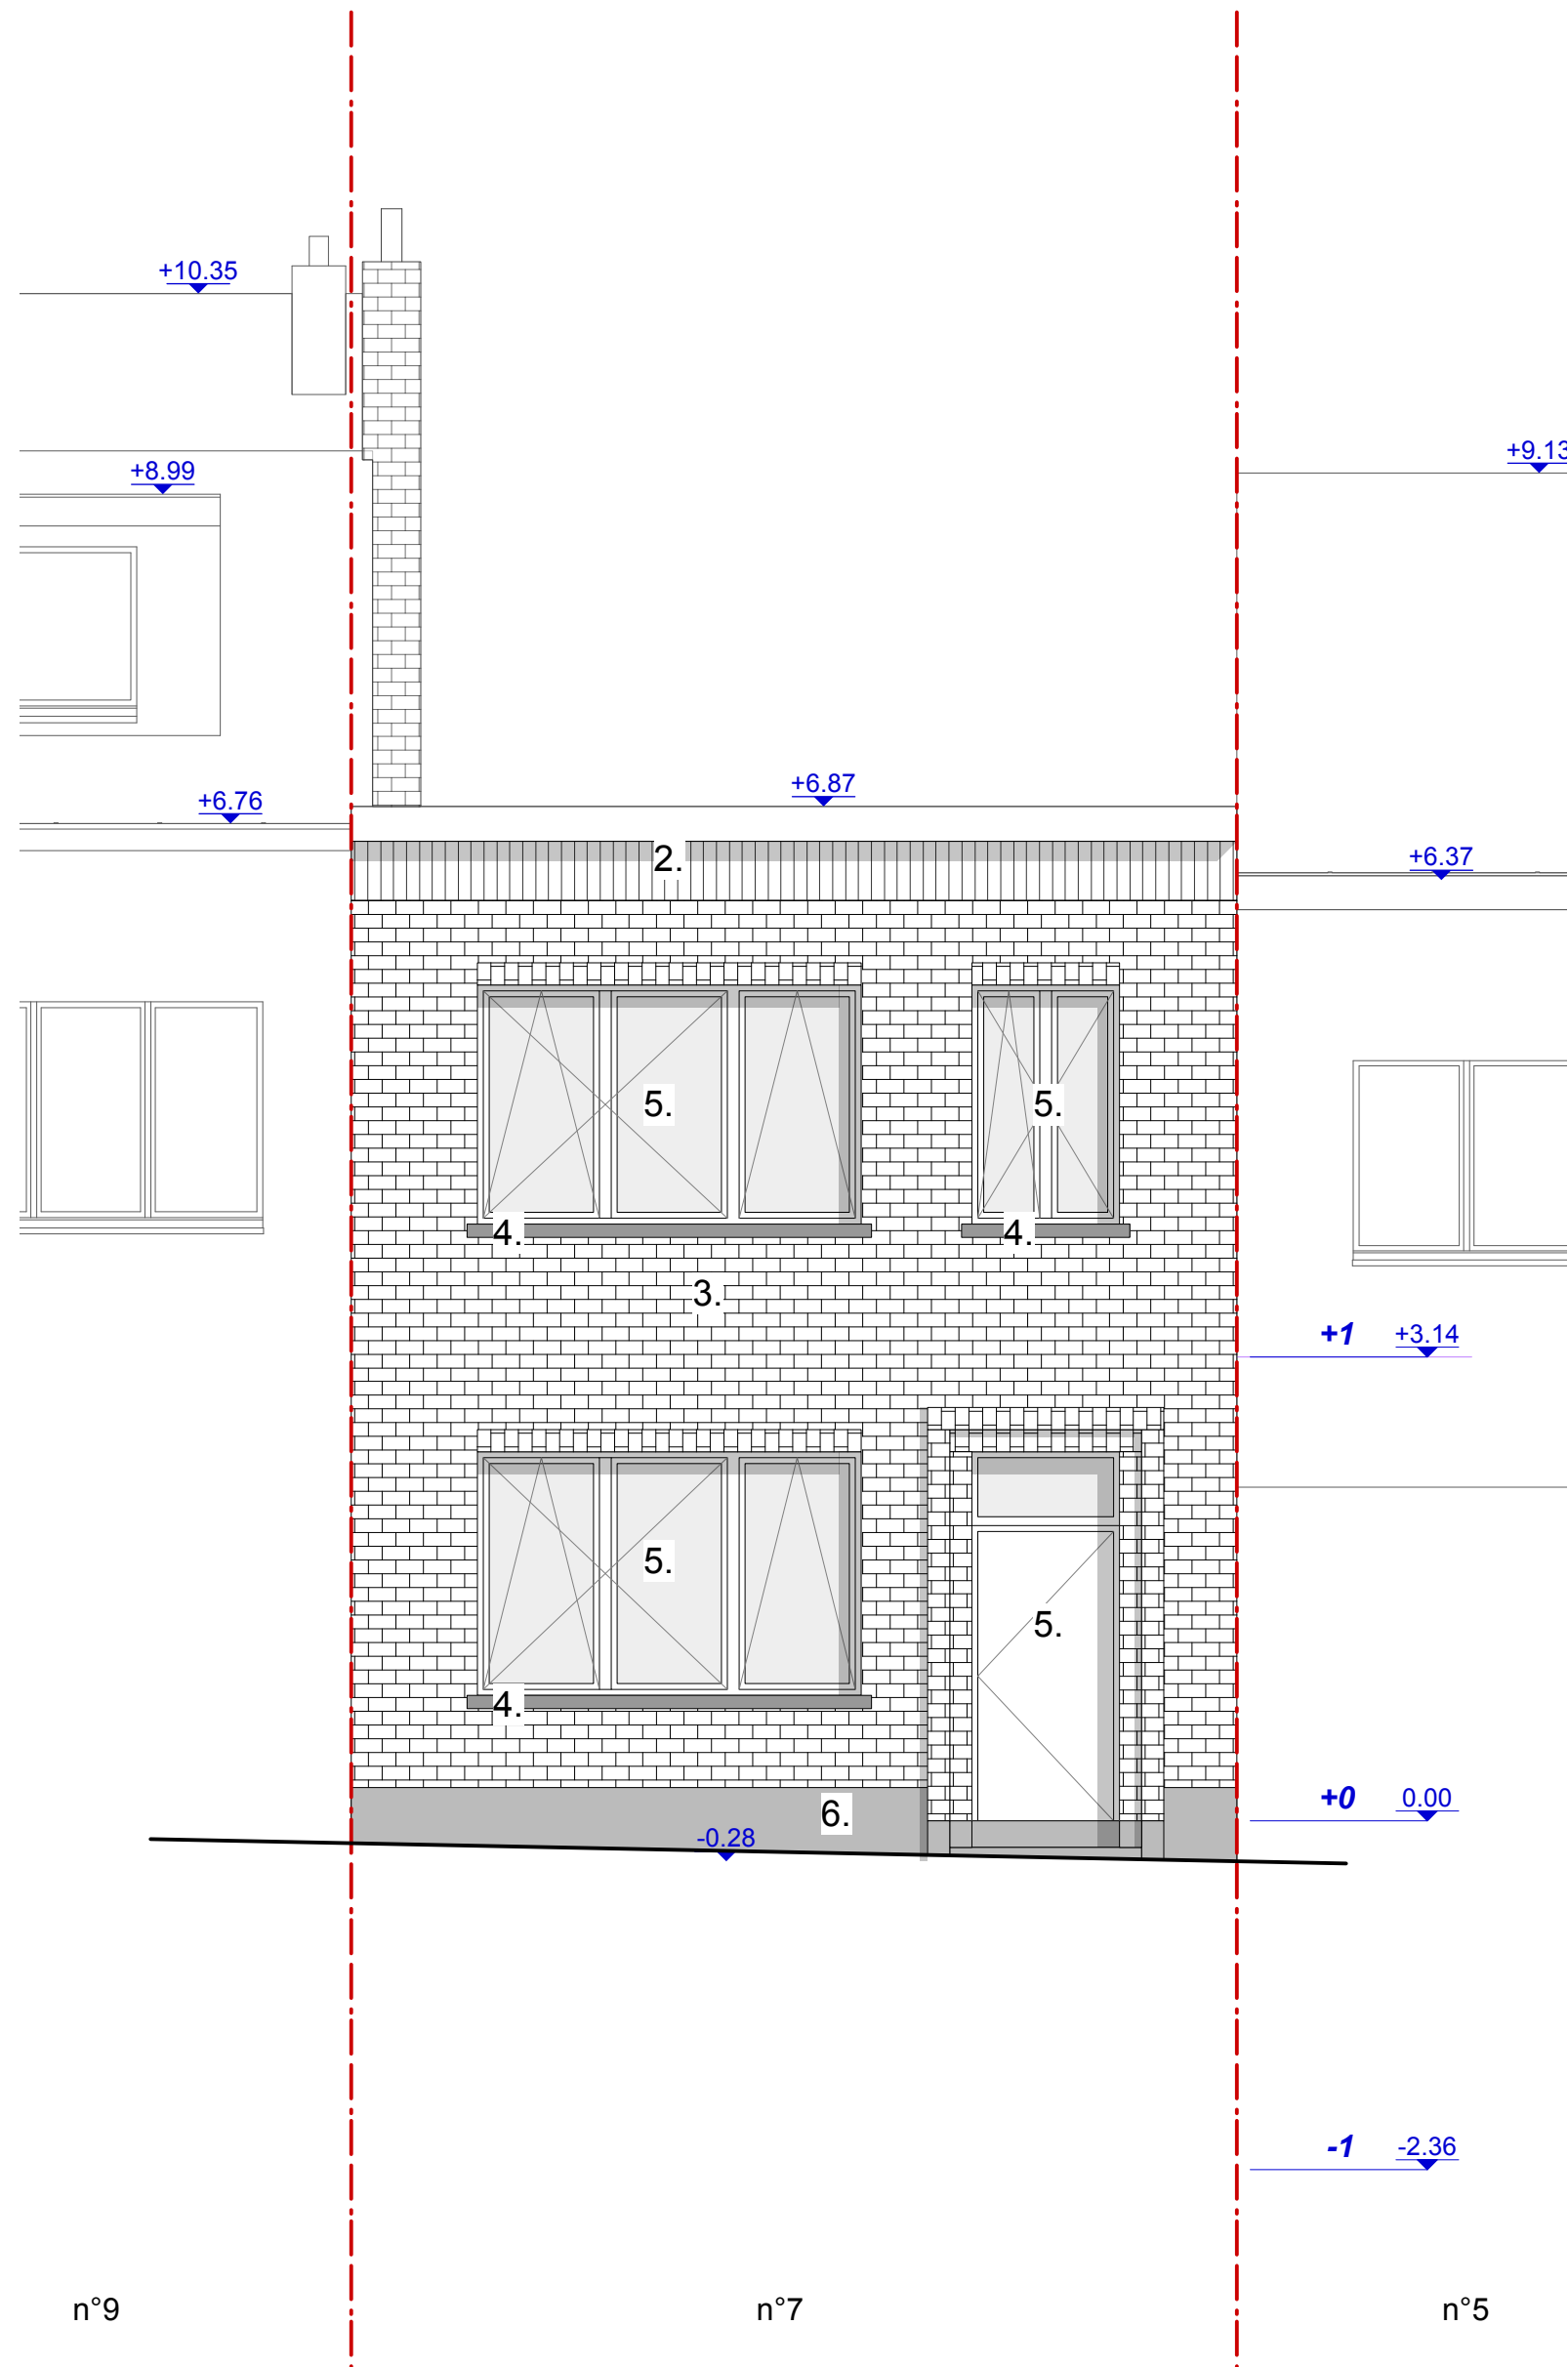

MATERIAUX FACADE AVANT

- 1. toiture: étanchéité - ton noir
- 2. corniche: PVC - ton blanc et bandeau gris
- 3. mur R+1: brique - ton rouge/brun
- 4. seuils: pierre - ton naturel
- 5. châssis/porte: PVC - ton blanc
- 6. soubassement/marches: pierre bleue-ton naturel

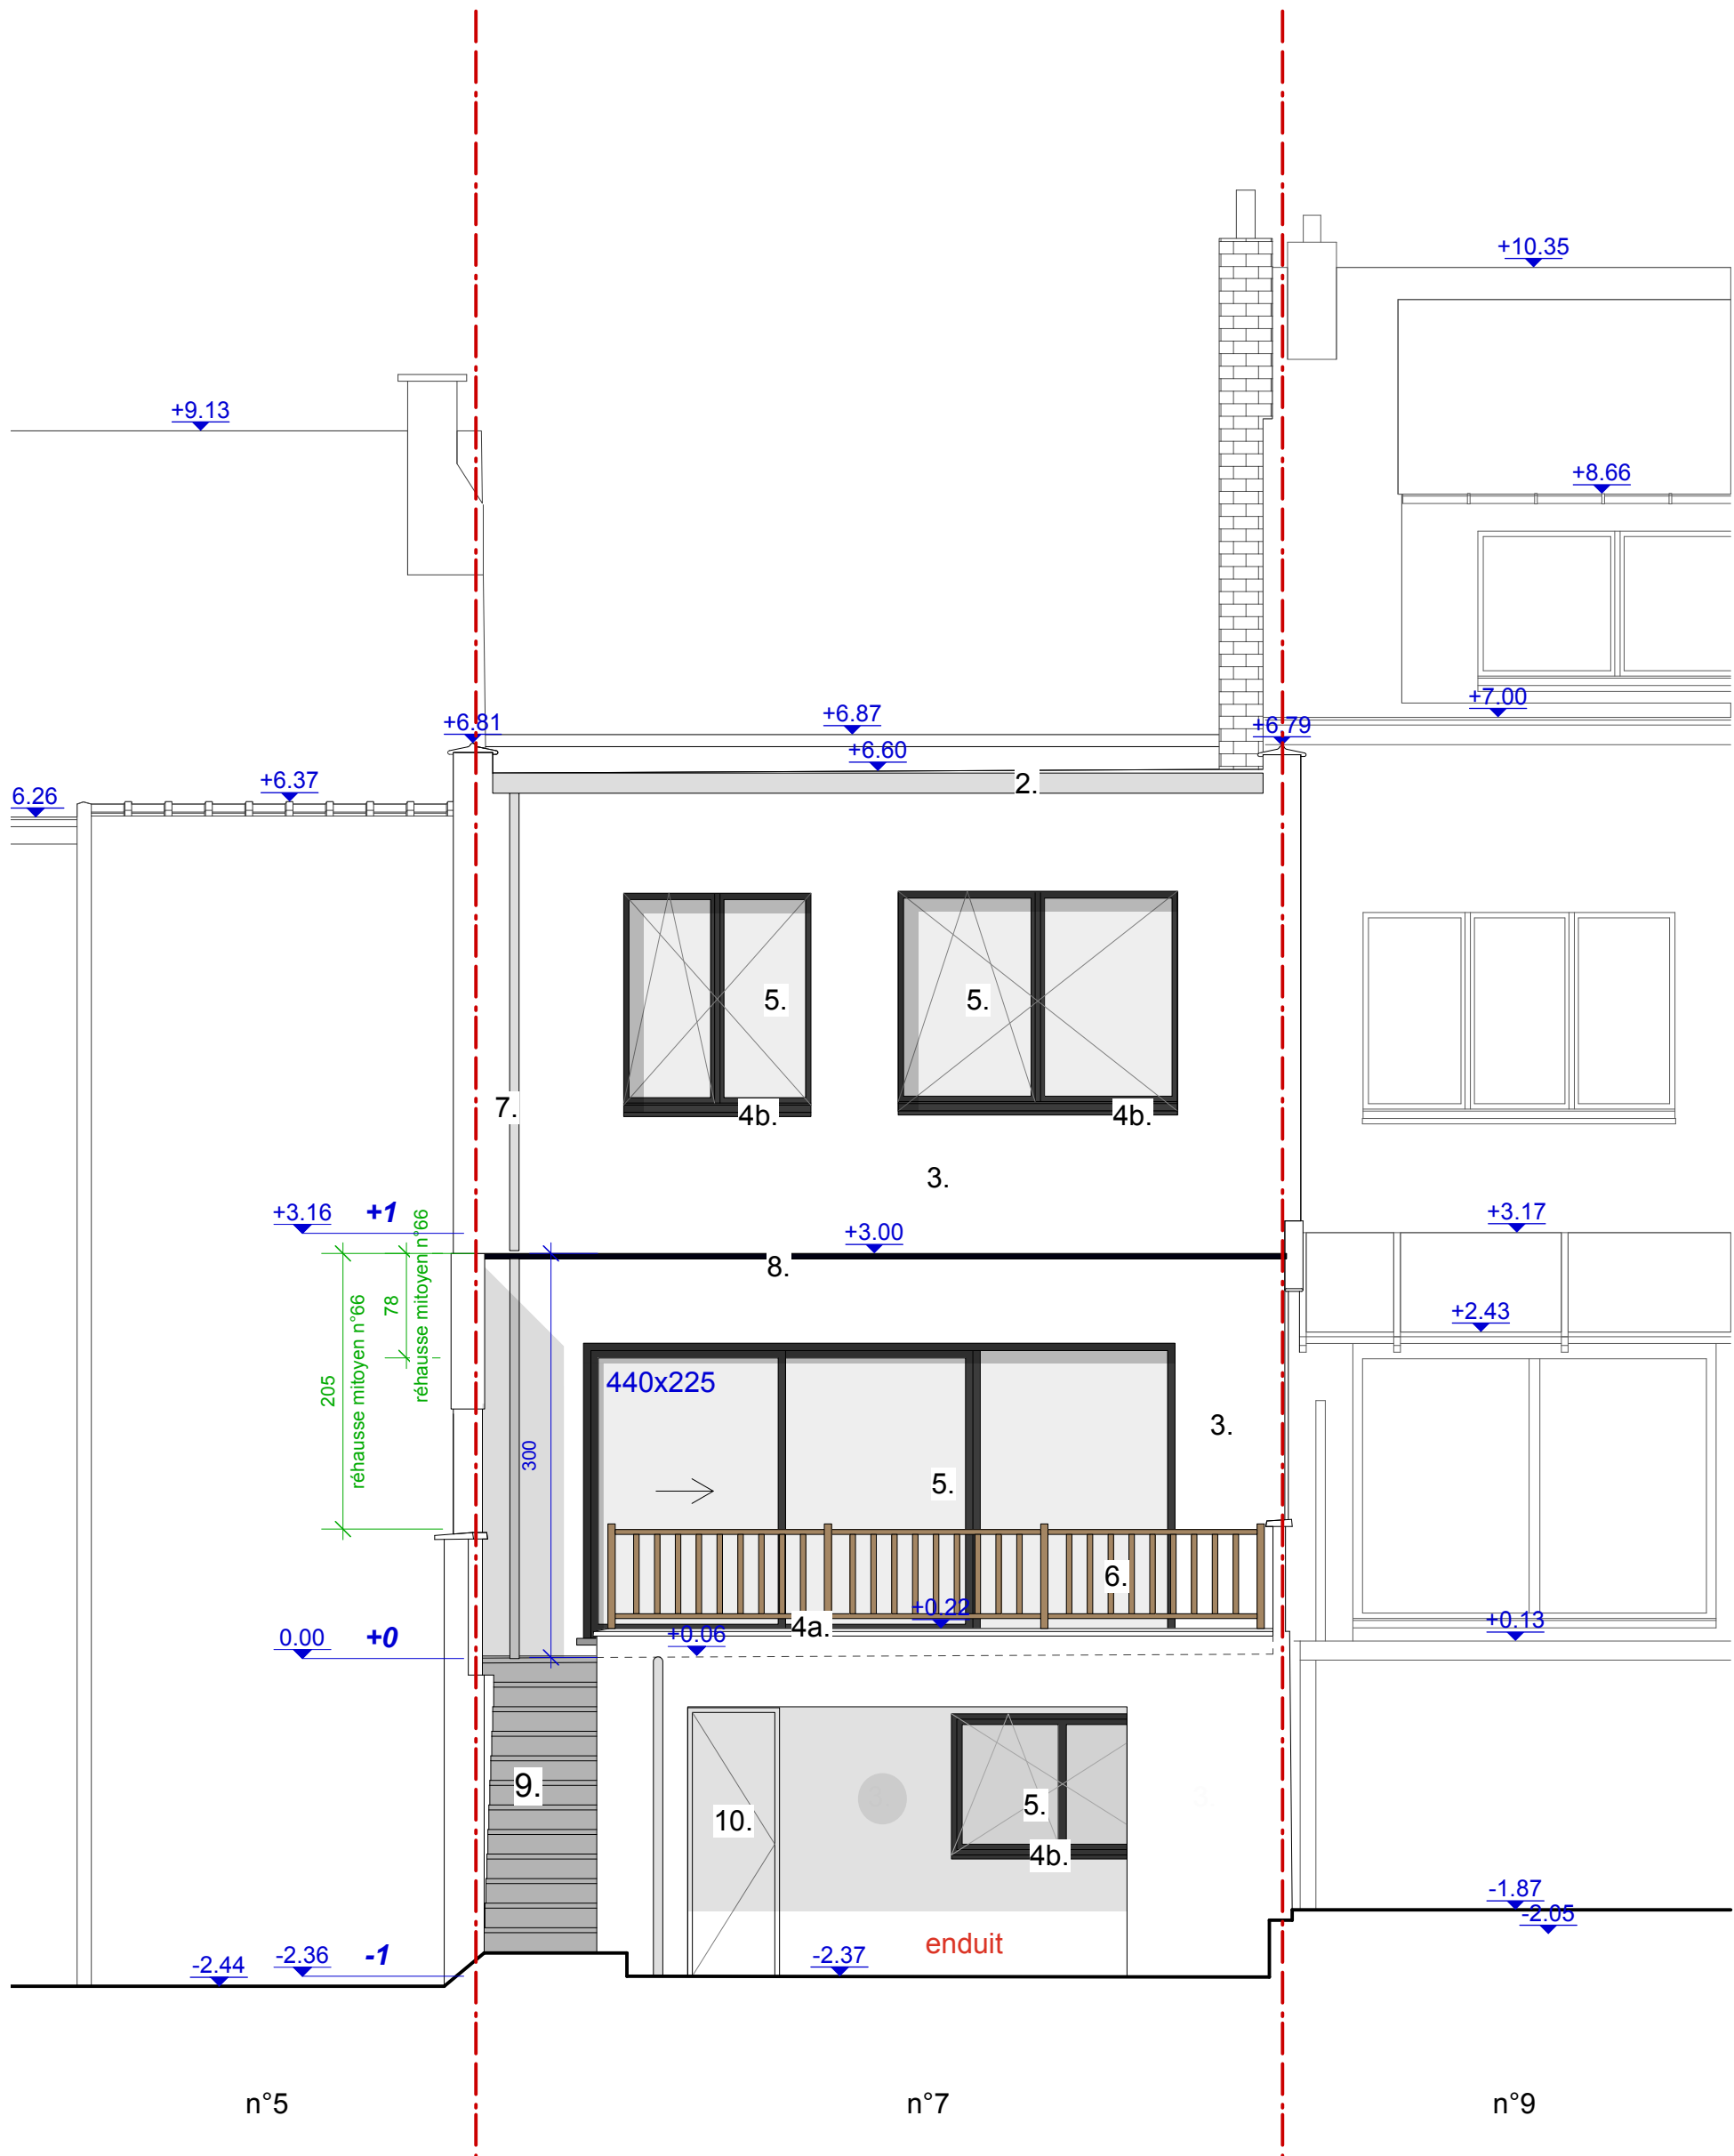


MATERIAUX FACADE ARRIERE

- 1a. toiture: étanchéité
- 1b. toiture: étanchéité extension - ton clair
- 2. corniche: cédral - ton gris
- 3. murs: crépi/crépi sur isolant - ton clair
- 4.a seuils: pierre - ton naturel
- 4.b seuils: aluminium - ton gris
- 5. châssis: PVC - ton gris
- 6. ballustrade: bois-ton naturel
- 7. DEP: PVC - ton gris
- 8. rive: aluminium - ton gris foncé
- 9. escalier: pierre - ton naturel
- 10. porte: PVC - ton blanc

FACADE AVENUE DU GARDON

FACADE ARRIERE

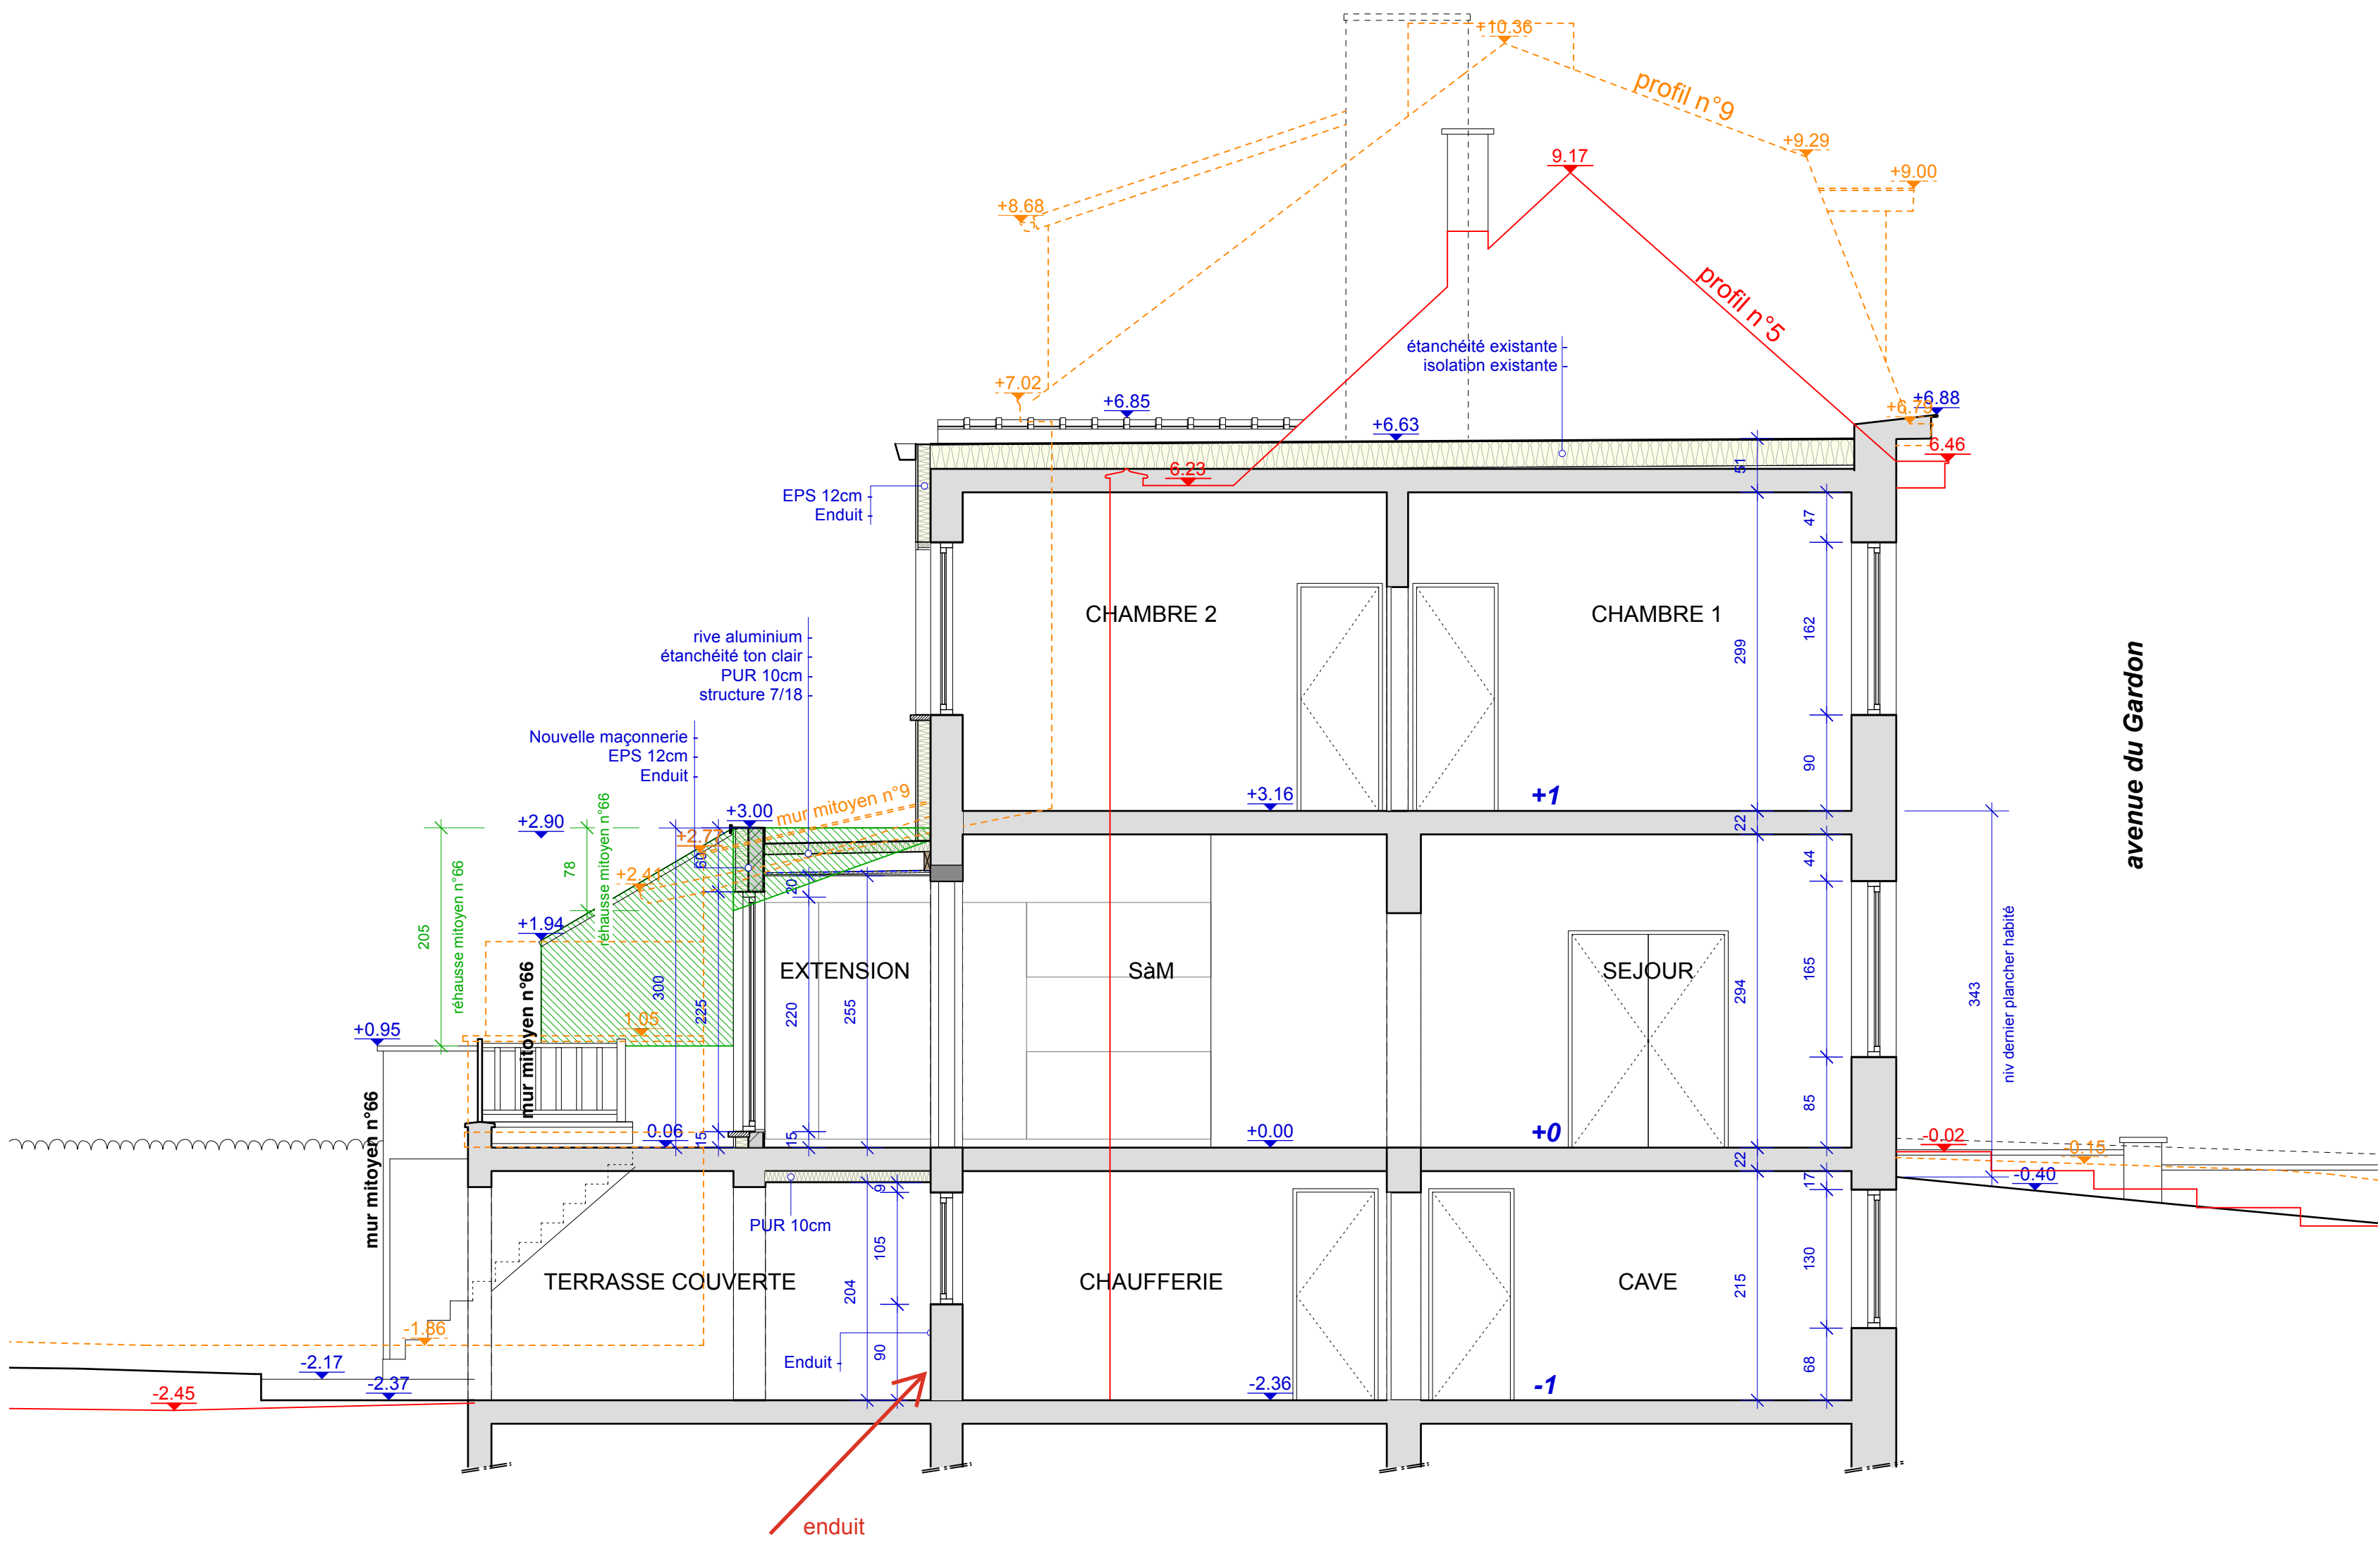

COUPE AA

REGION	BRUXELLES	GEWEST
COMMUNE	Auderghem	GEMEENTE
MAITRES DE L'OUVRAGE		OPDRACHTGEVER
OBJET DU PLAN	PERMIS d'URBANISME REGULARISATION & TRANSFORMATION D'UNE MAISON UNIFAMILIALE Avenue du Gardon, 7 ID parcelle 21002A0066/00W013 - cadastre div. 1 section A	OMSCHRIJVING VAN HET PLAN
BUREAU D'ETUDE		STUDIEBUREEL
ENTREPRENEUR GROS-OEUVRE		ONDERNEMER RUWBOUW
DATE 16 juin 2026	ECHELLE 2%	Réf.: GARDON 07/7
MODIFICATIONS A 16 septembre 2026 B C	modifications suivant avis incomplet	WIJZIGINGEN
AUCUNE REPRODUCTION NE PEUT ETRE FAITE SANS L'ACCORD DU L'ARCHITECTE		
GEEN REPRODUCTIE ZONDER DE TOELATING VAN DE ARCHITECT		
TOUTES LES DIMENSIONS SONT DONNEES A TITRE INDICATIF ET RESTENT A VERIFIER SUR PLACE. ALLE MATEN ZUN ALS AANWIJZING GEGEVEN EN MOETEN TER PLAATSE WORDEN NAGEZEN. TOUT OUVRAGE EN MACONNERIE PORTANTE ET EN BETON ARMÉ EST A EXECUTER SUIVANT LES PRESCRIPTIONS DU BUREAU D'ETUDE. LES FONDATIONS SONT A ETABLIR SUR LE SOL D'APRES LE PROFIL MINIMUM DE 80 CM. ALLE WERKEN IN GRONDZOND METSELWERK EN IN GEWAPEND BETON ZUN TE VERWAKEN VOLGENS DE OFSCHRIJVING VAN HET STUDEBUREEL. DE FUNDERINGEN ZUN OP GOEDE GROND OP TE RICHTEN EN OP EEN DIEPTTE VAN MINIMUM 80 CM.		