




Avenue du Gardon 7

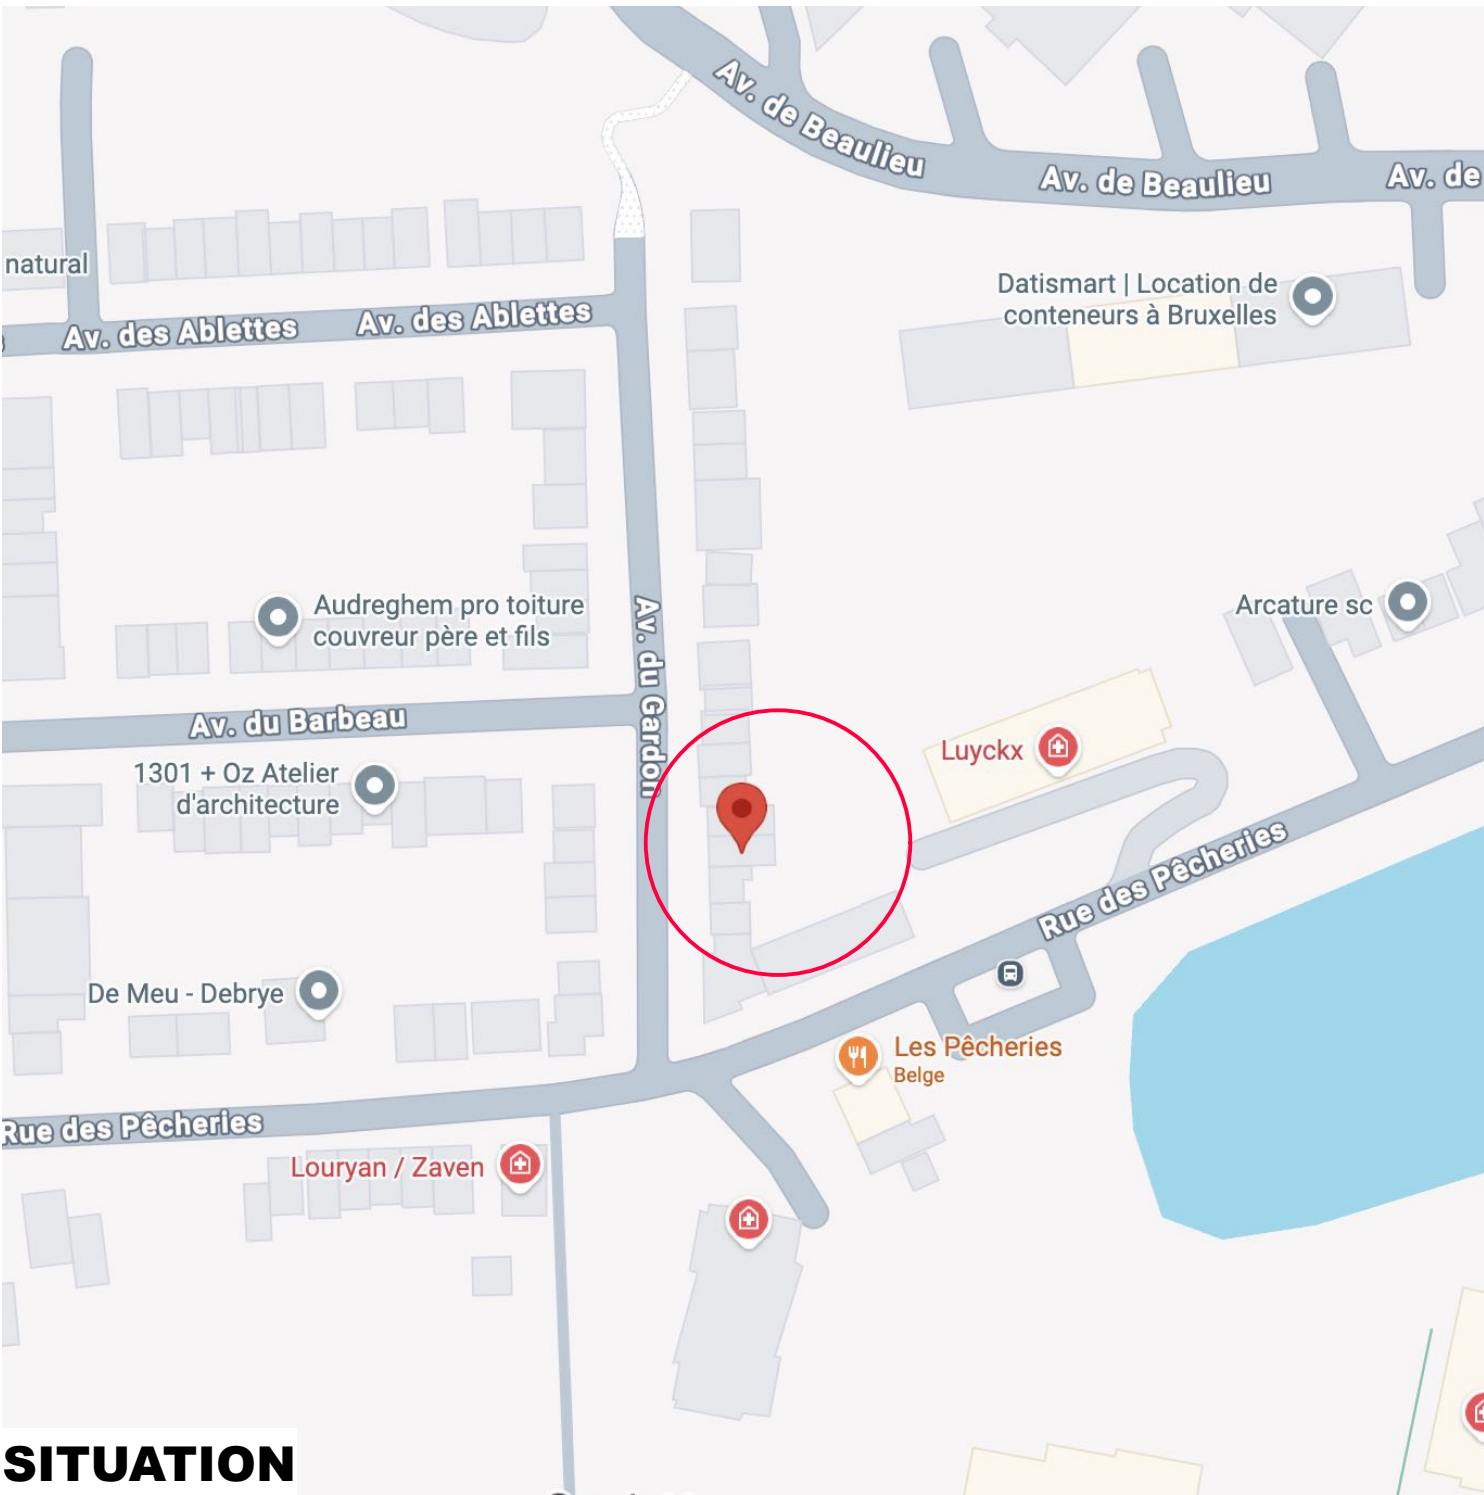

SITUATION

Situation

PERMIS D'URBANISME

Régularisation et transformation d'une maison unifamiliale
Avenue du Gardon 7, Auderghem


PLAN EXISTANT

Situation existante



n° plan
1/17

date **Indice A**
16/09/26

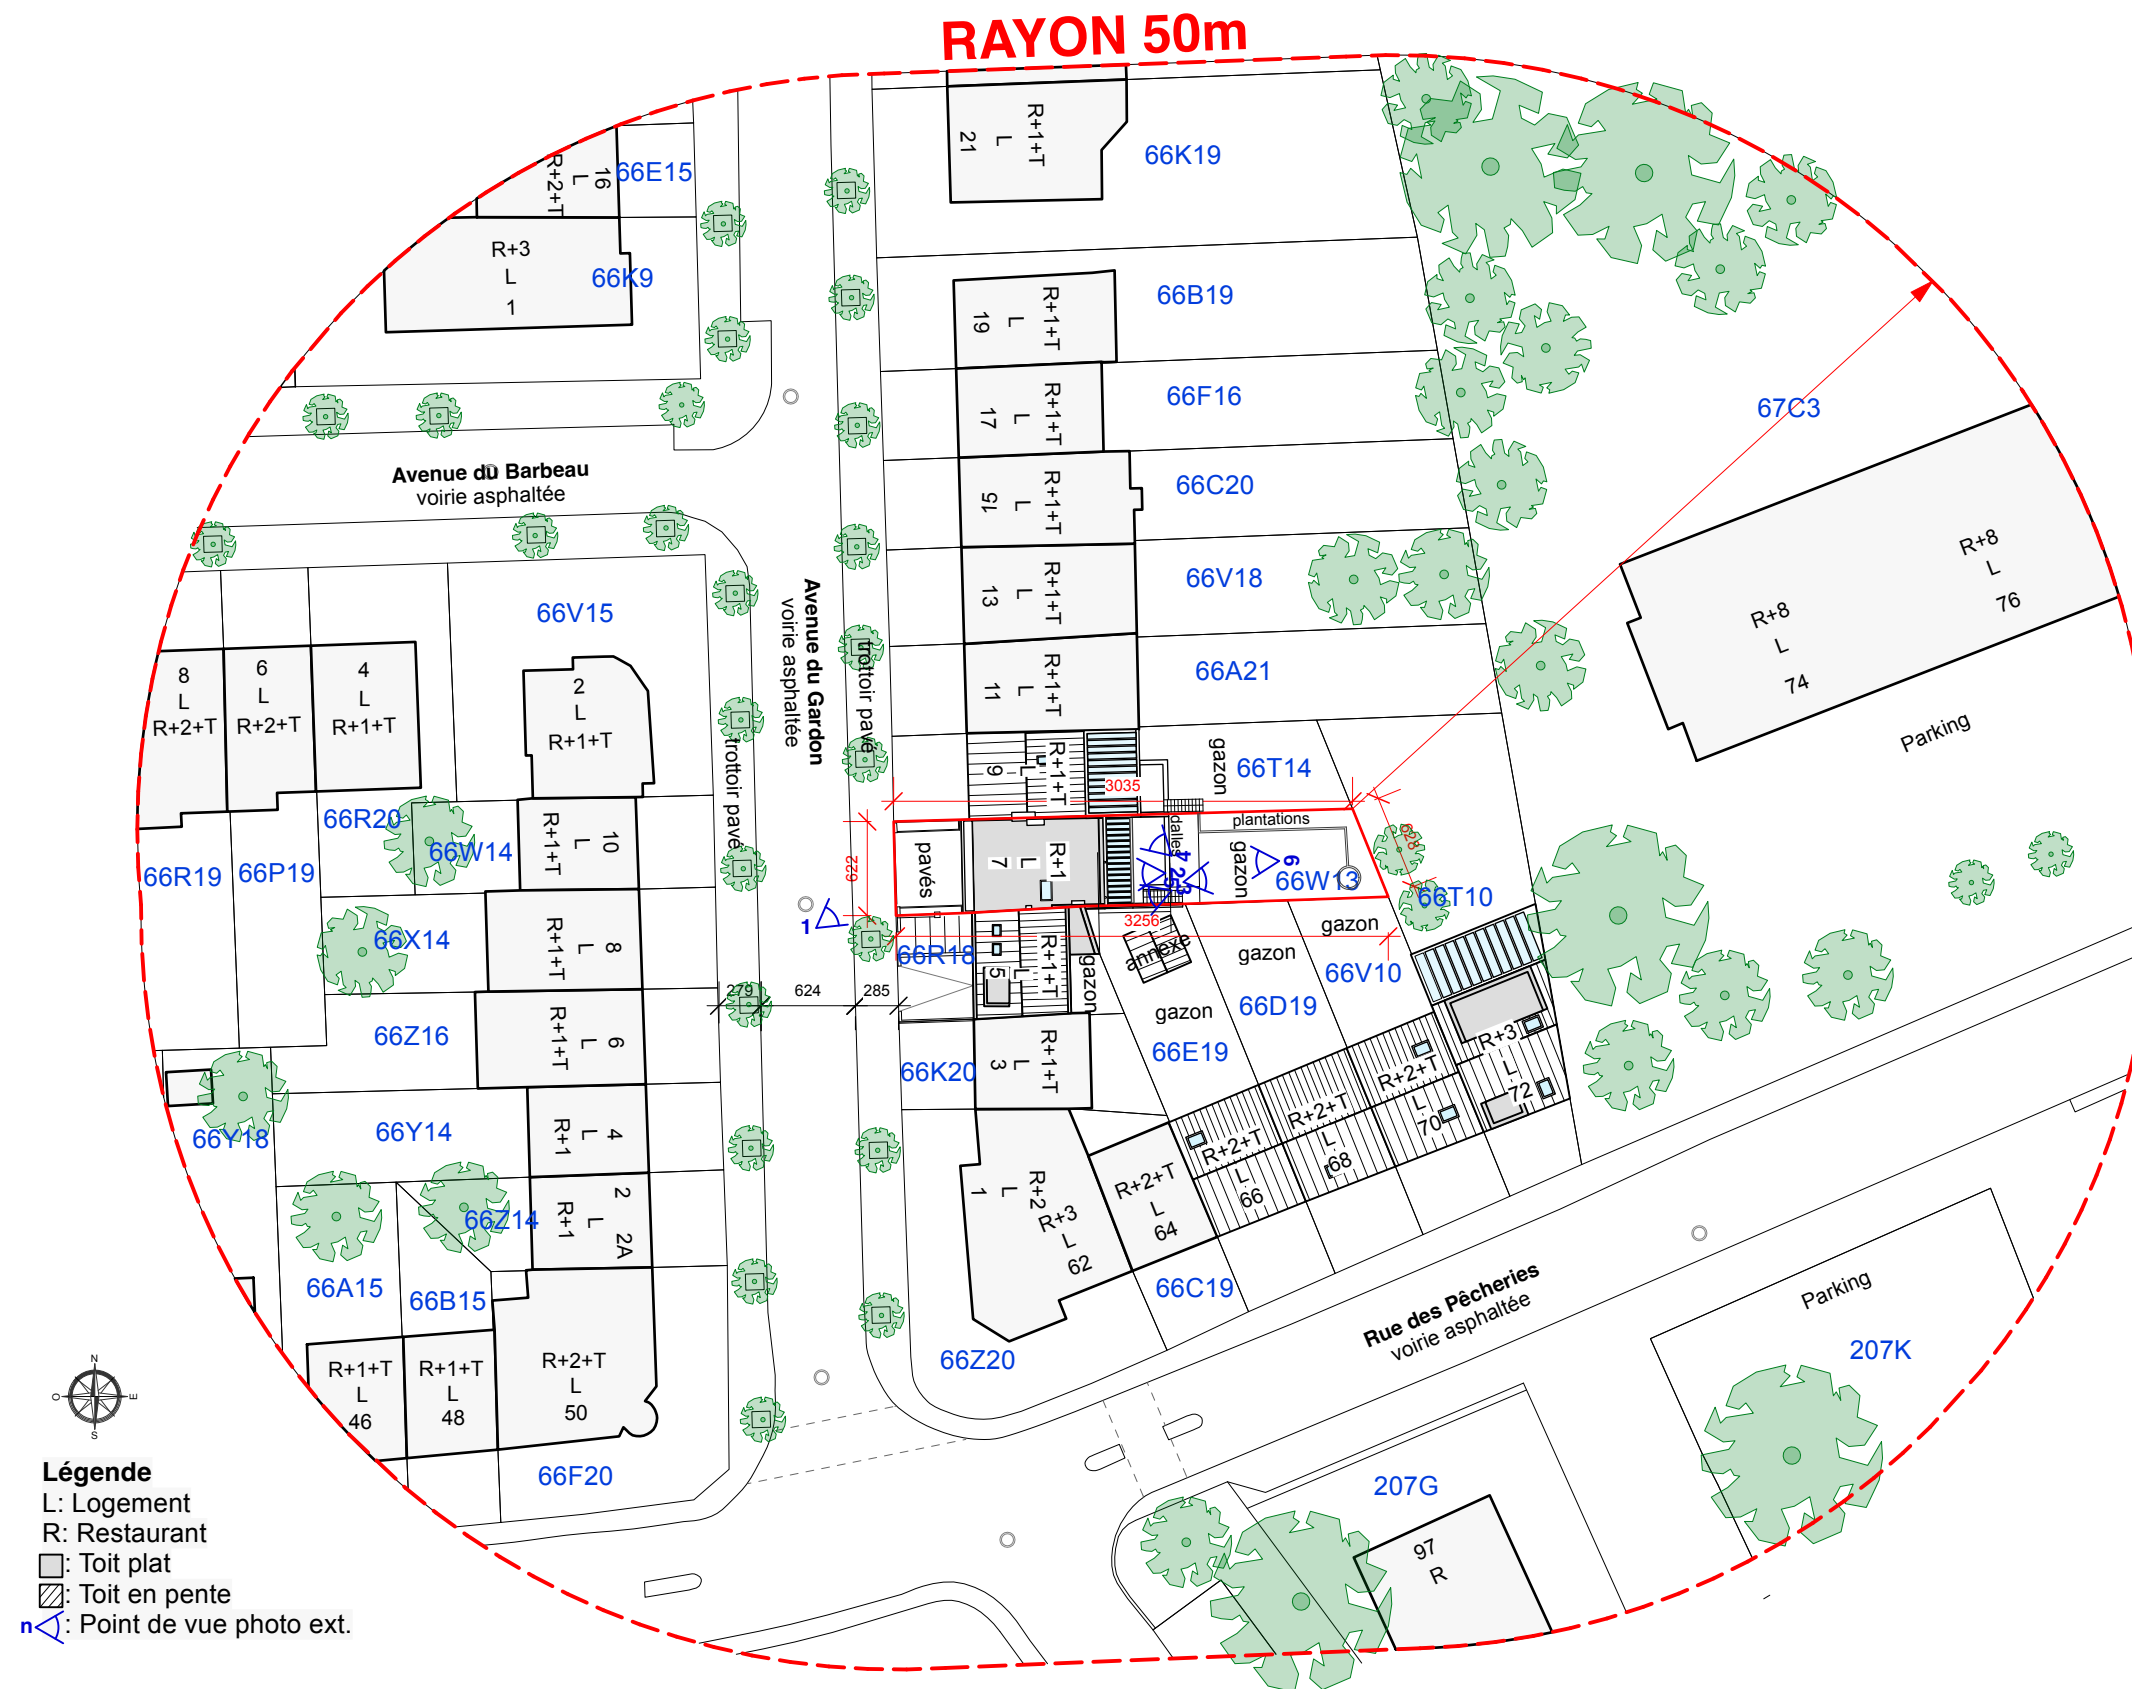


Implantation

PERMIS D'URBANISME	PLAN EXISTANT		n° plan
			2/17
			date Indice A
Régularisation et transformation d'une maison unifamiliale	Situation existante	échelle 1:500	16/09/26
Avenue du Gardon 7, Auderghem			

SITUATION de DROIT - PU 30 AVRIL 1948

Autorisation de bâtir
Plans R-1, RDC, R+1, Combles

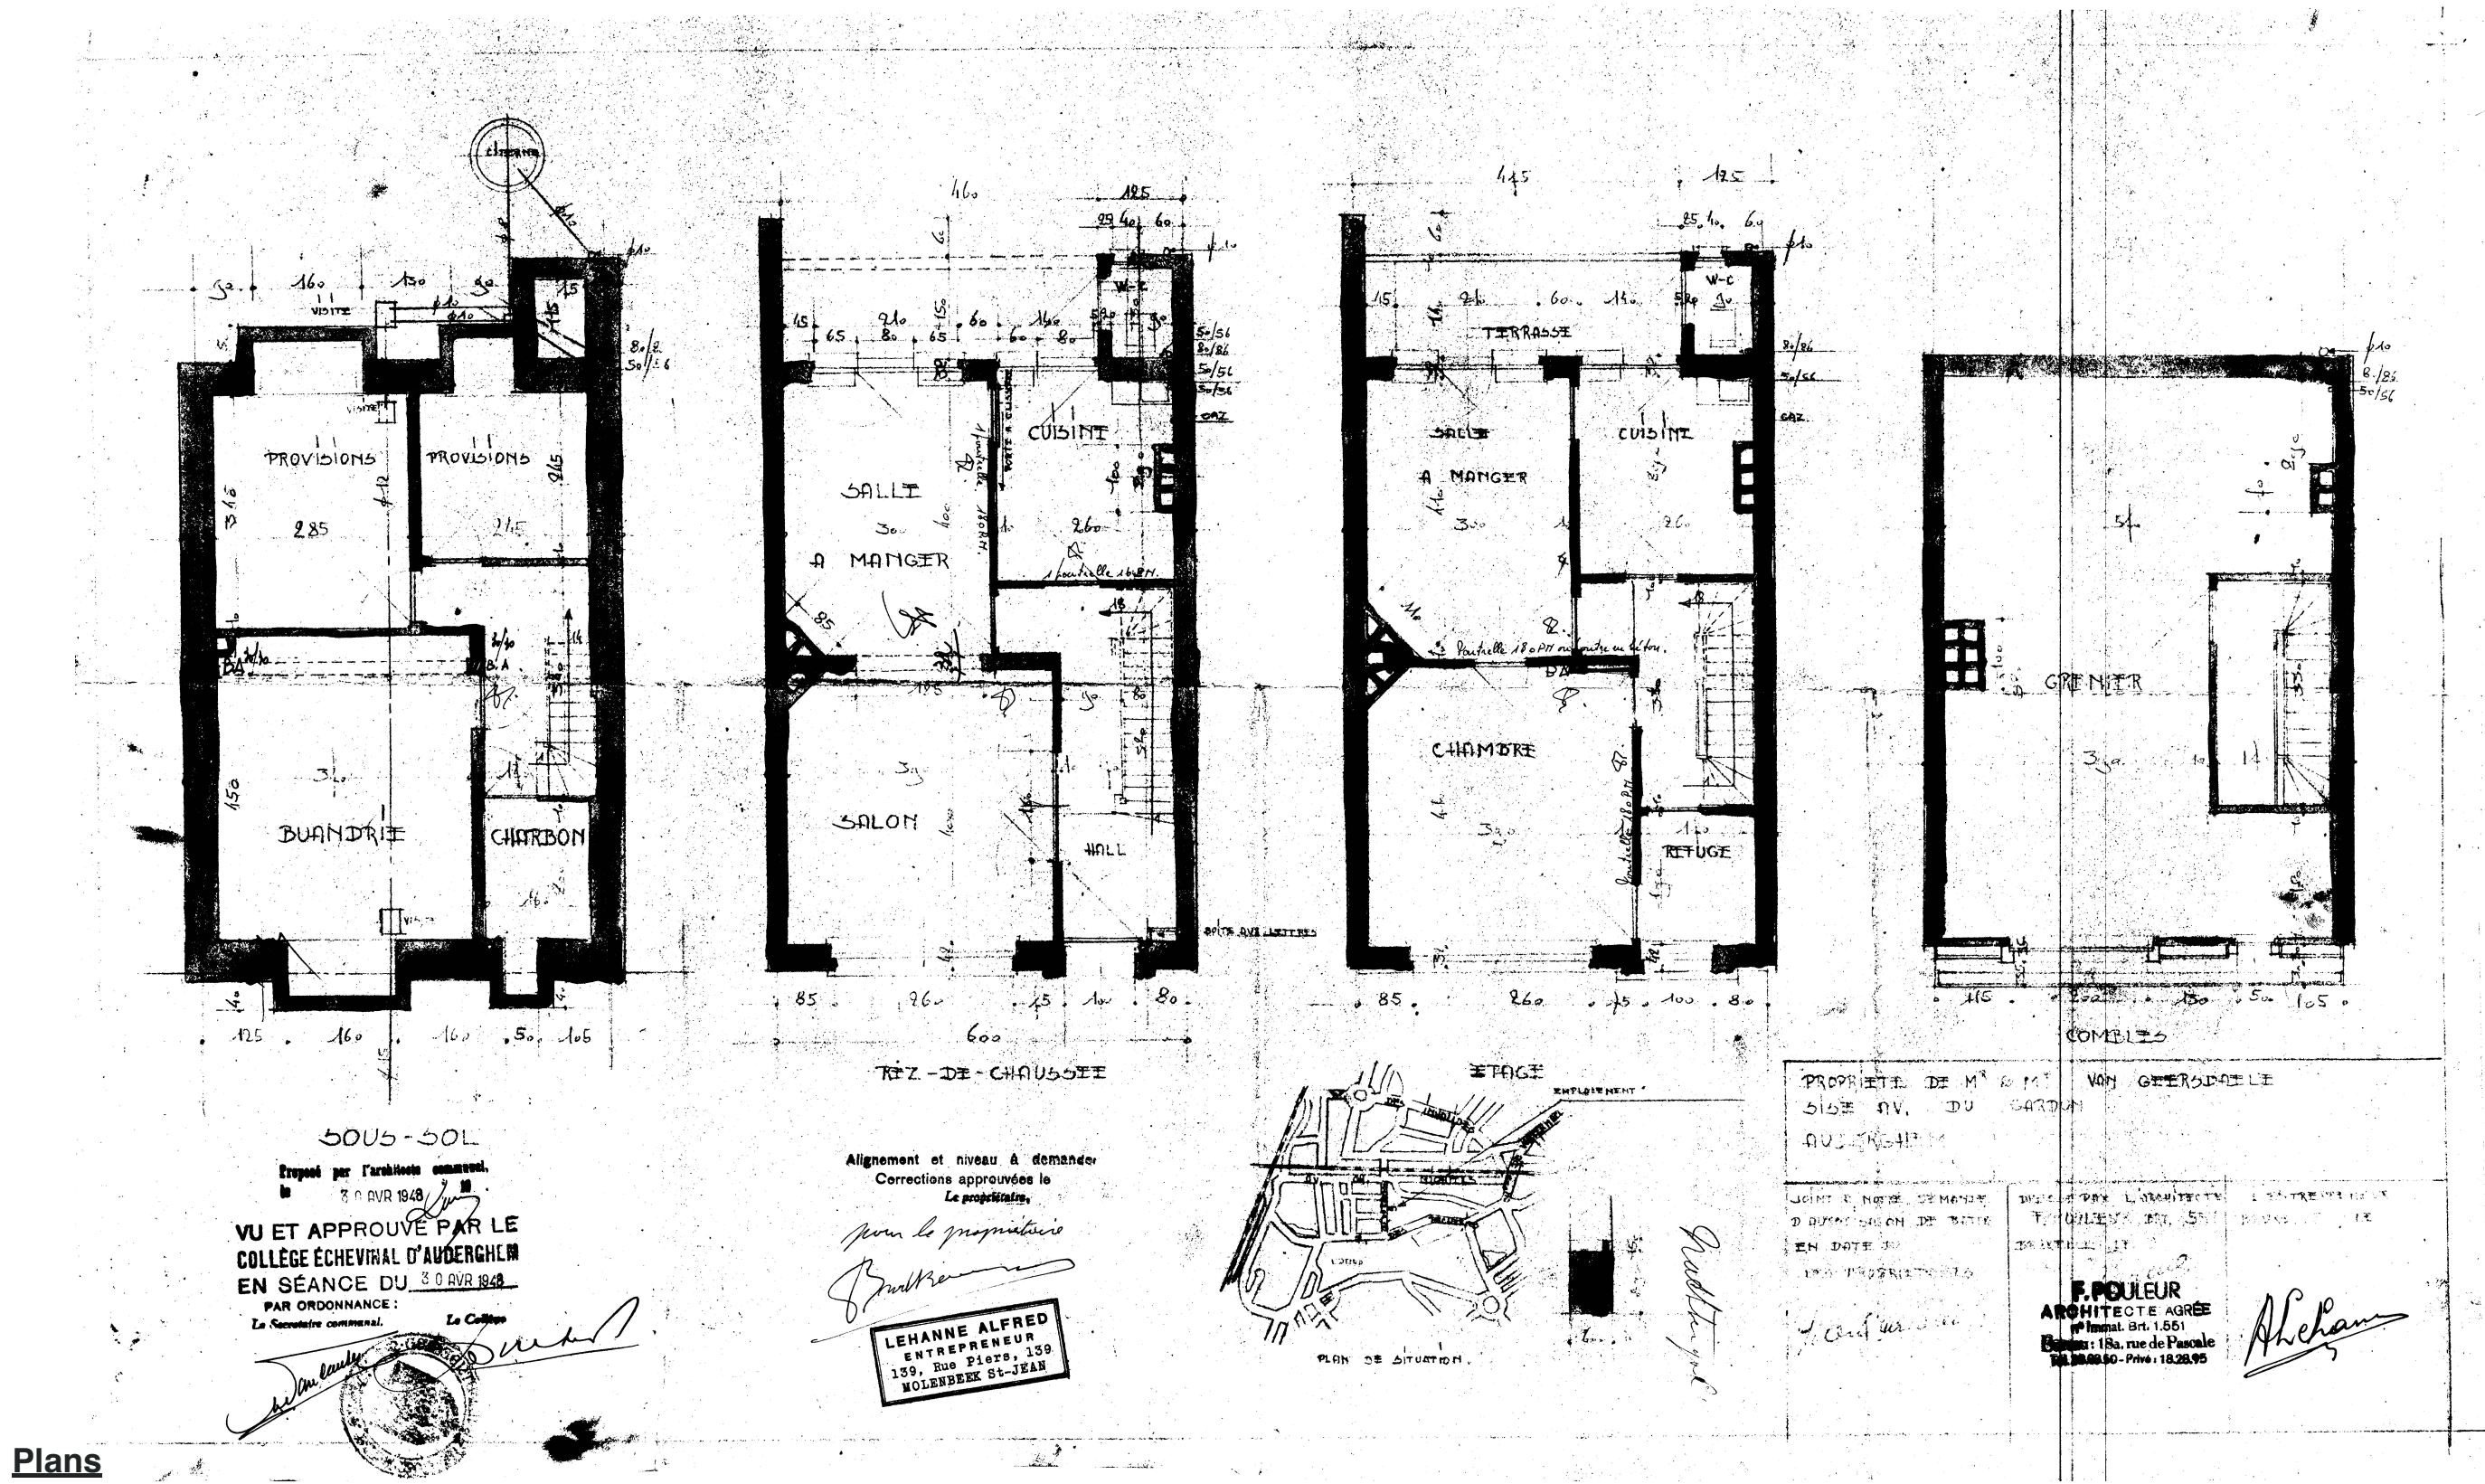

Plans

PERMIS D'URBANISME

Régularisation et transformation d'une maison unifamiliale
Avenue du Gardon 7, Auderghem

PLANS DE DROIT

Situation de droit




échelle 1:100

n° plan
3/17

date **Indice A**
16/09/26

SITUATION de DROIT - PU 30 AVRIL 1948

Autorisation de bâtir
Coupe et Façades

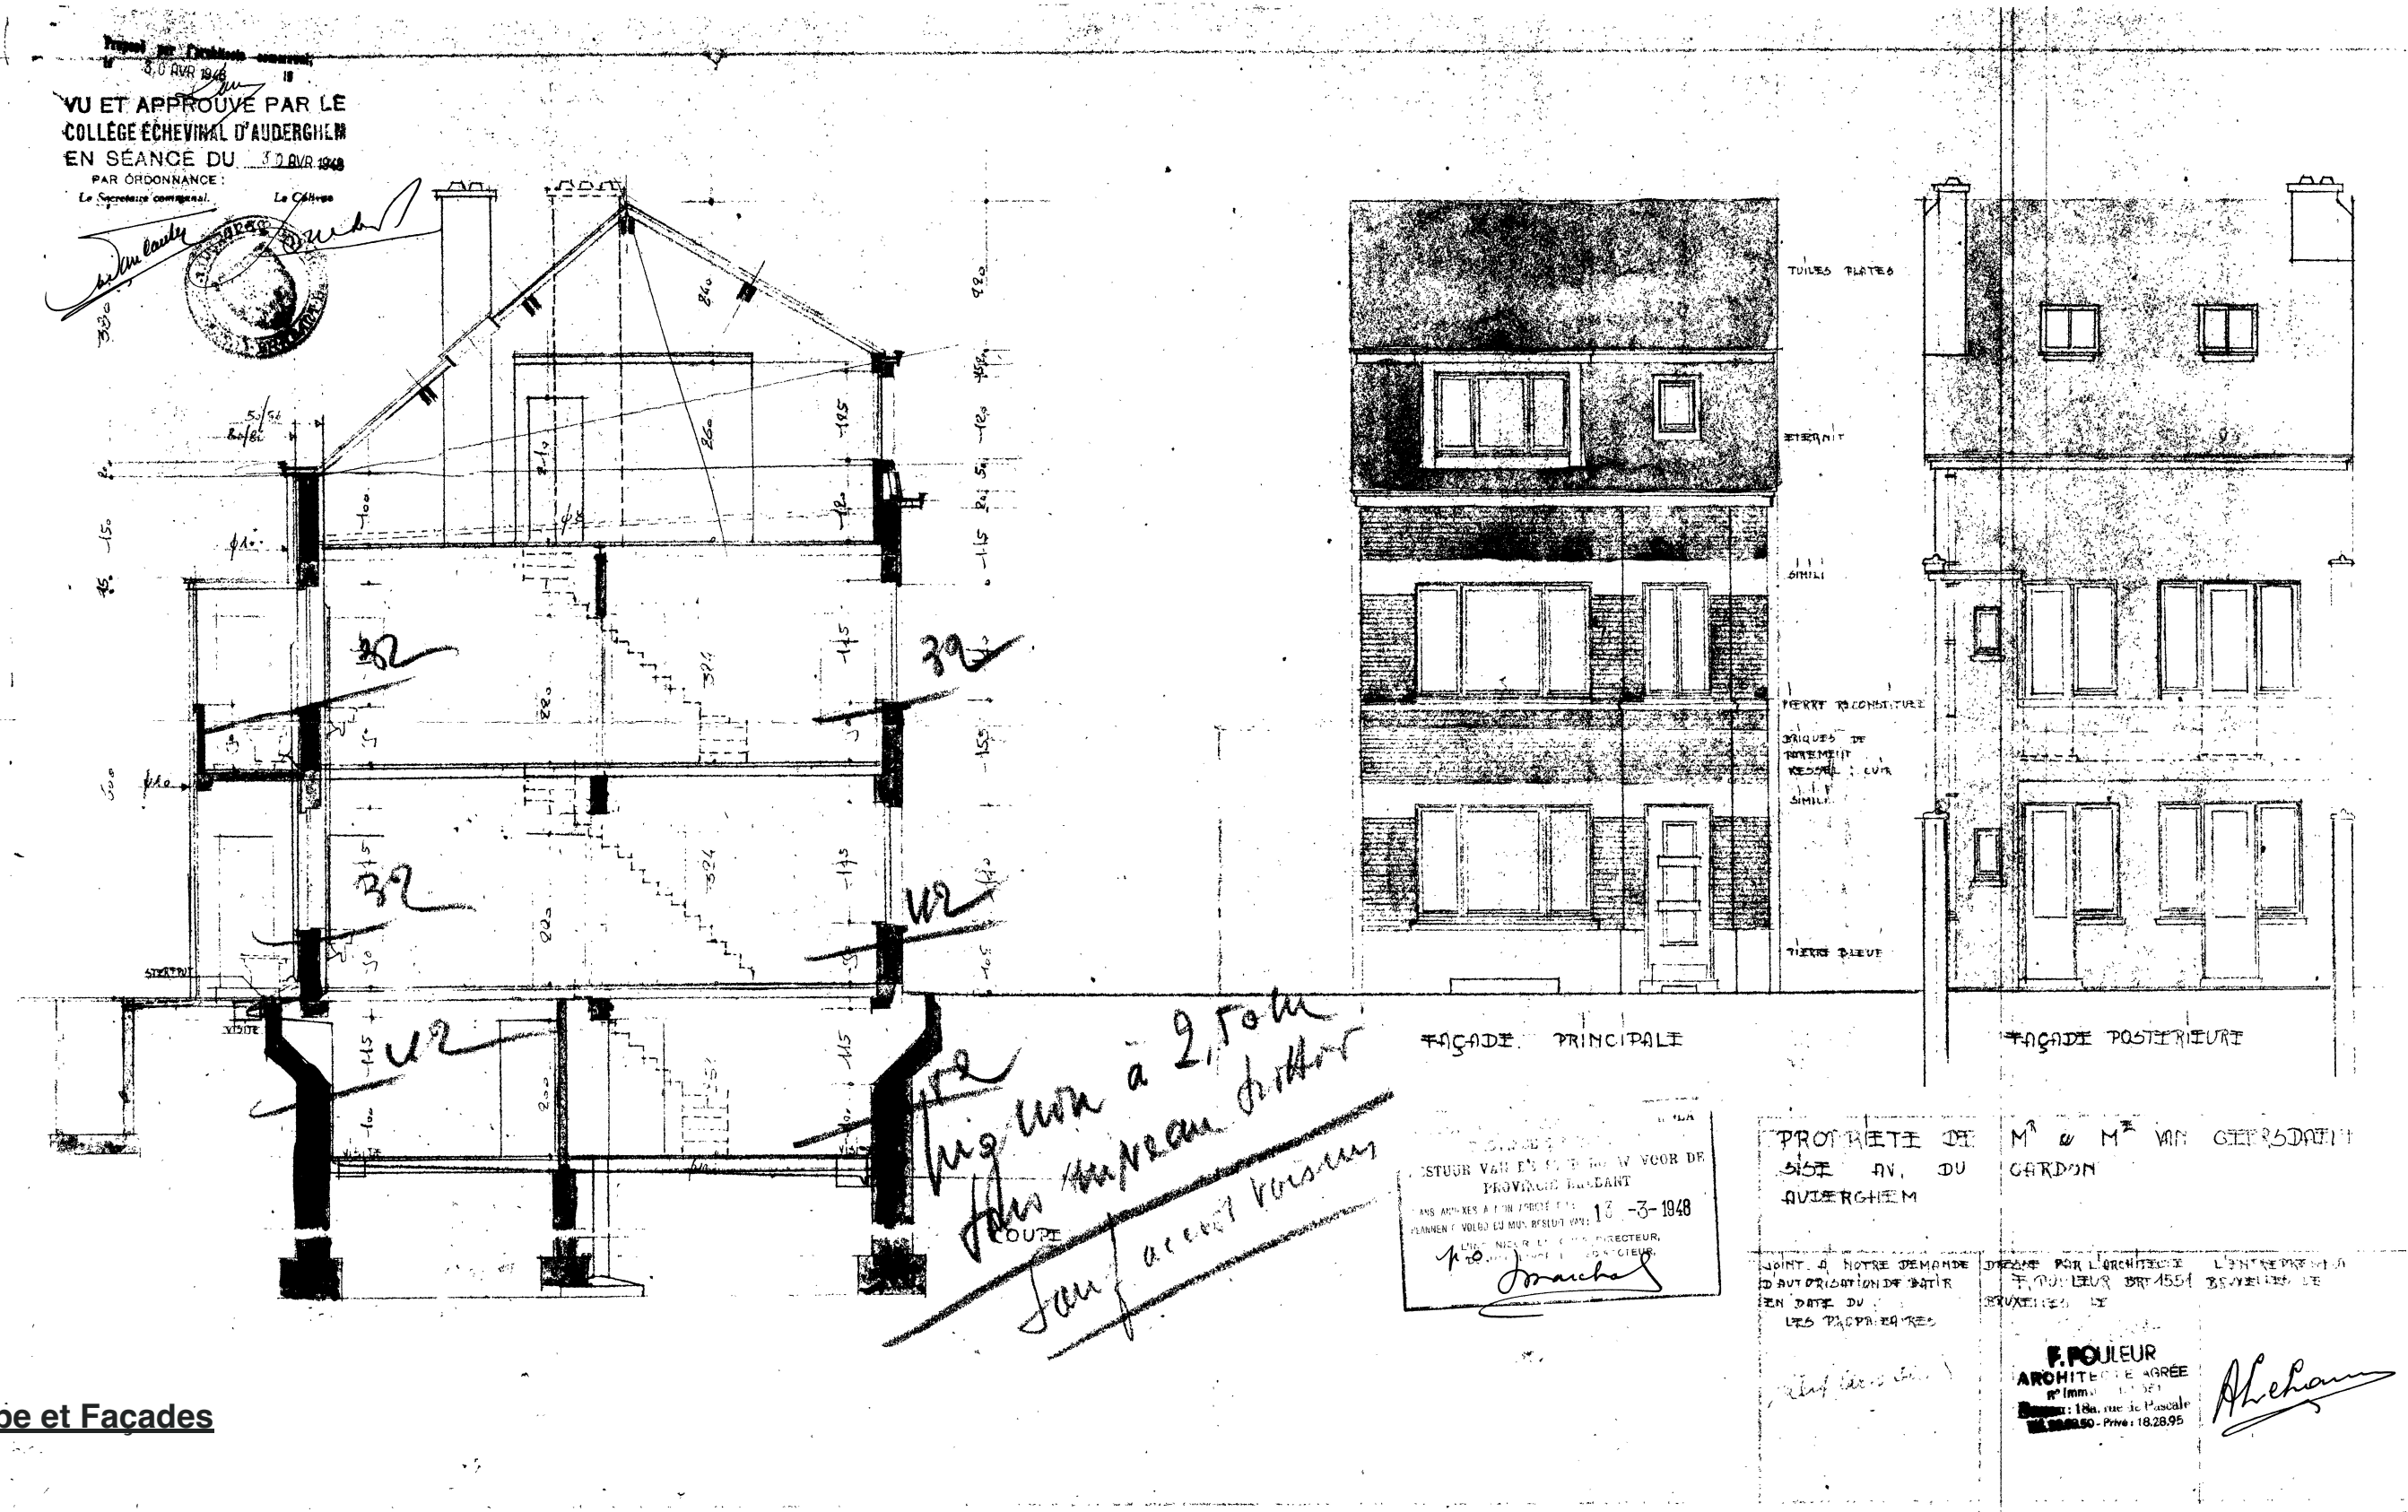

Coupe et Façades

PERMIS D'URBANISME

Régularisation et transformation d'une maison unifamiliale
Avenue du Gardon 7, Auderghem


PLANS DE DROIT

Situation de droit

n° plan
4/17

date
Indice A
16/09/26

échelle 1:100

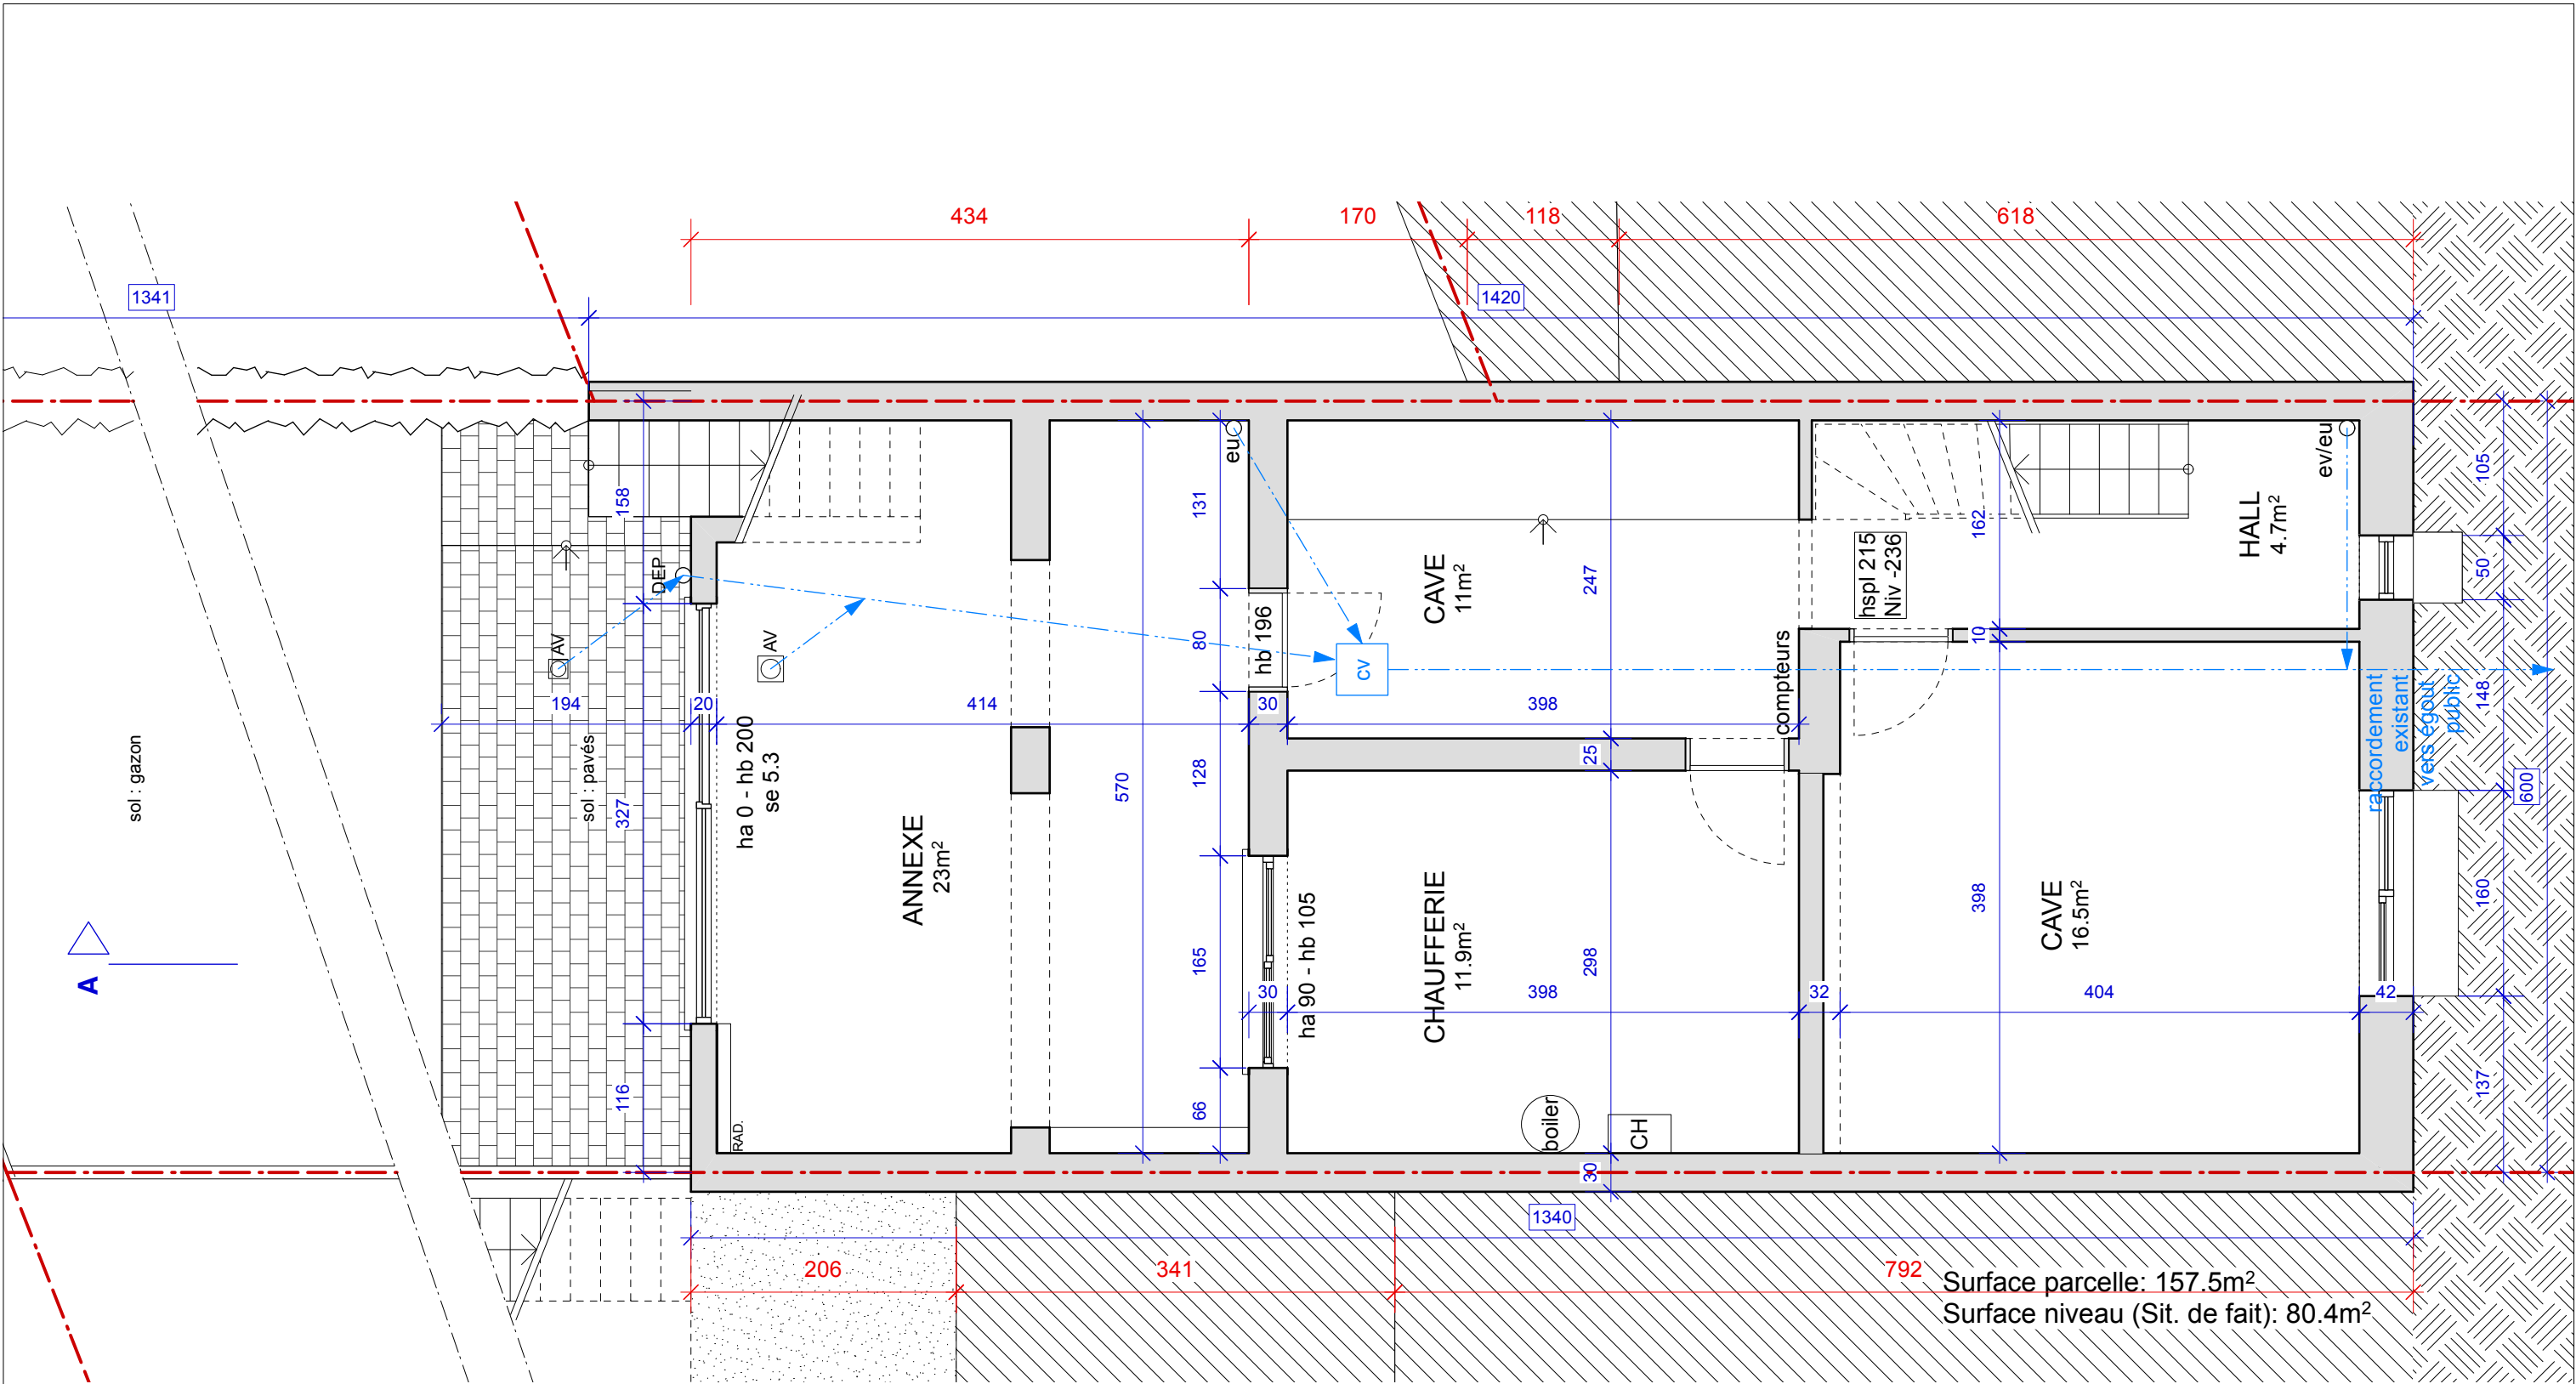

R-1

PERMIS D'URBANISME

Régularisation et transformation d'une maison unifamiliale
Avenue du Gardon 7, Auderghem

PLAN EXISTANT


Situation existante



échelle 1:50

n° plan
5/17

date **Indice A**
16/09/26

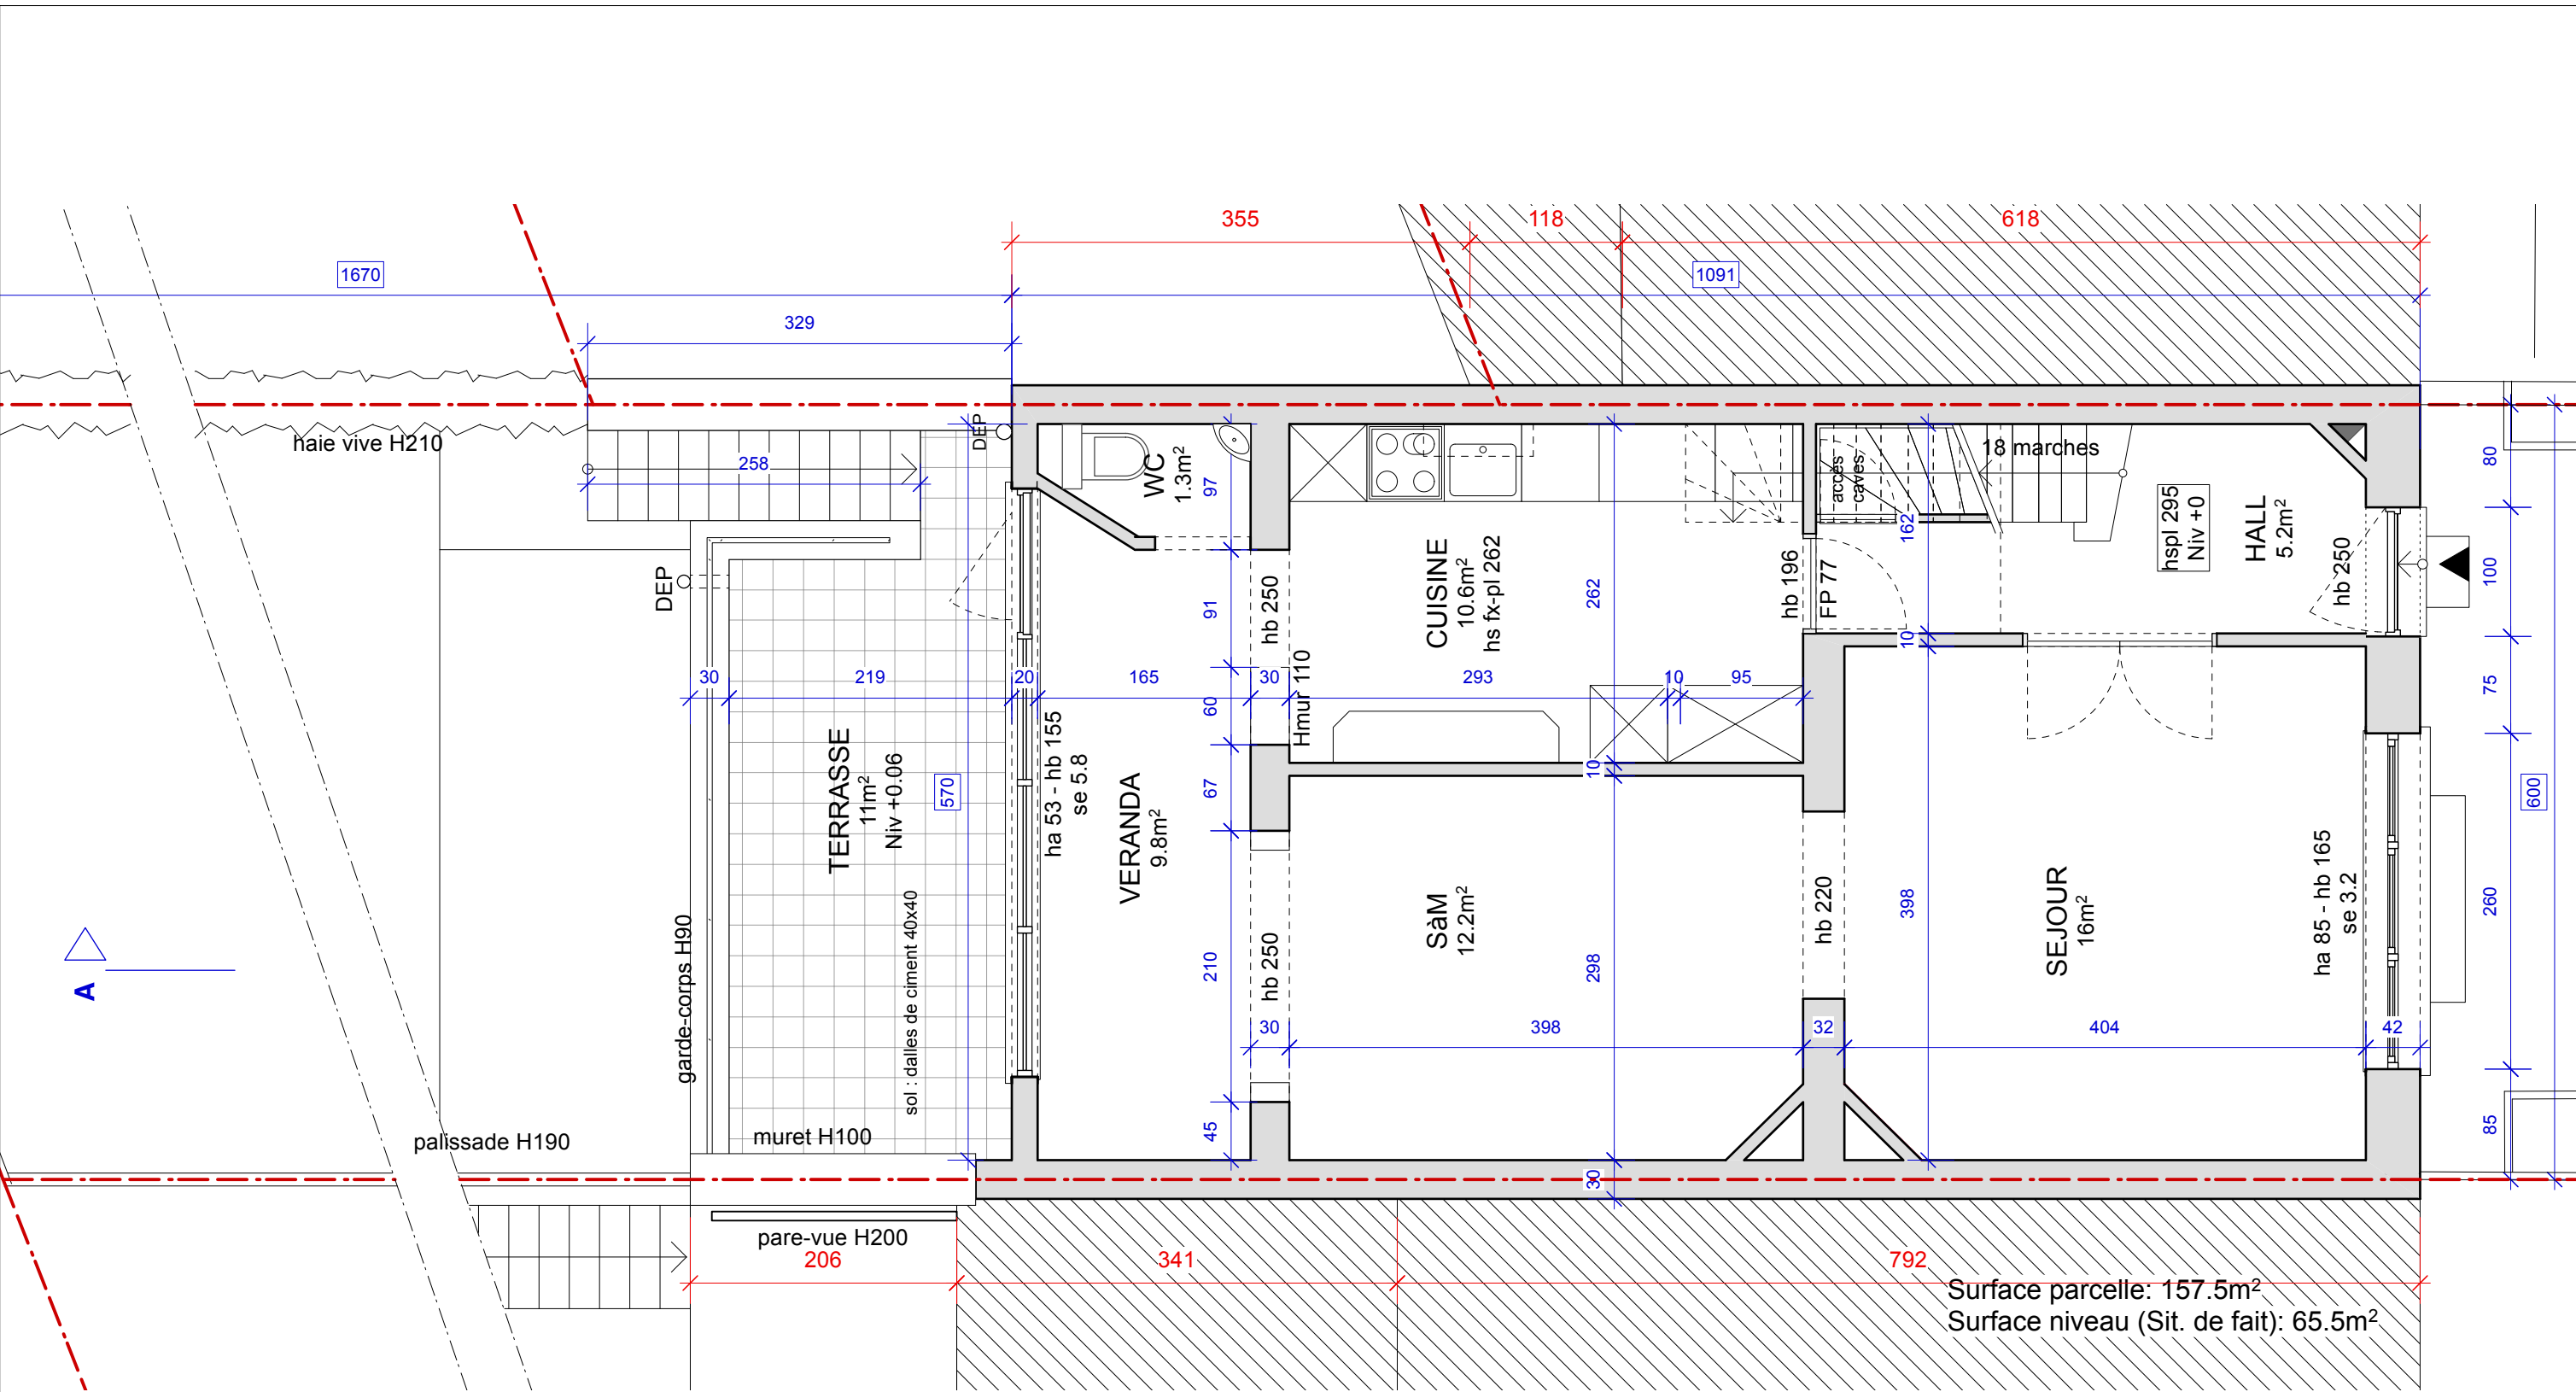

RDC

PERMIS D'URBANISME

Régularisation et transformation d'une maison unifamiliale
Avenue du Gardon 7, Auderghem

PLAN EXISTANT

Situation existante



échelle 1:50

n° plan

6/17


date


Indice A

16/09/26



16/09/26

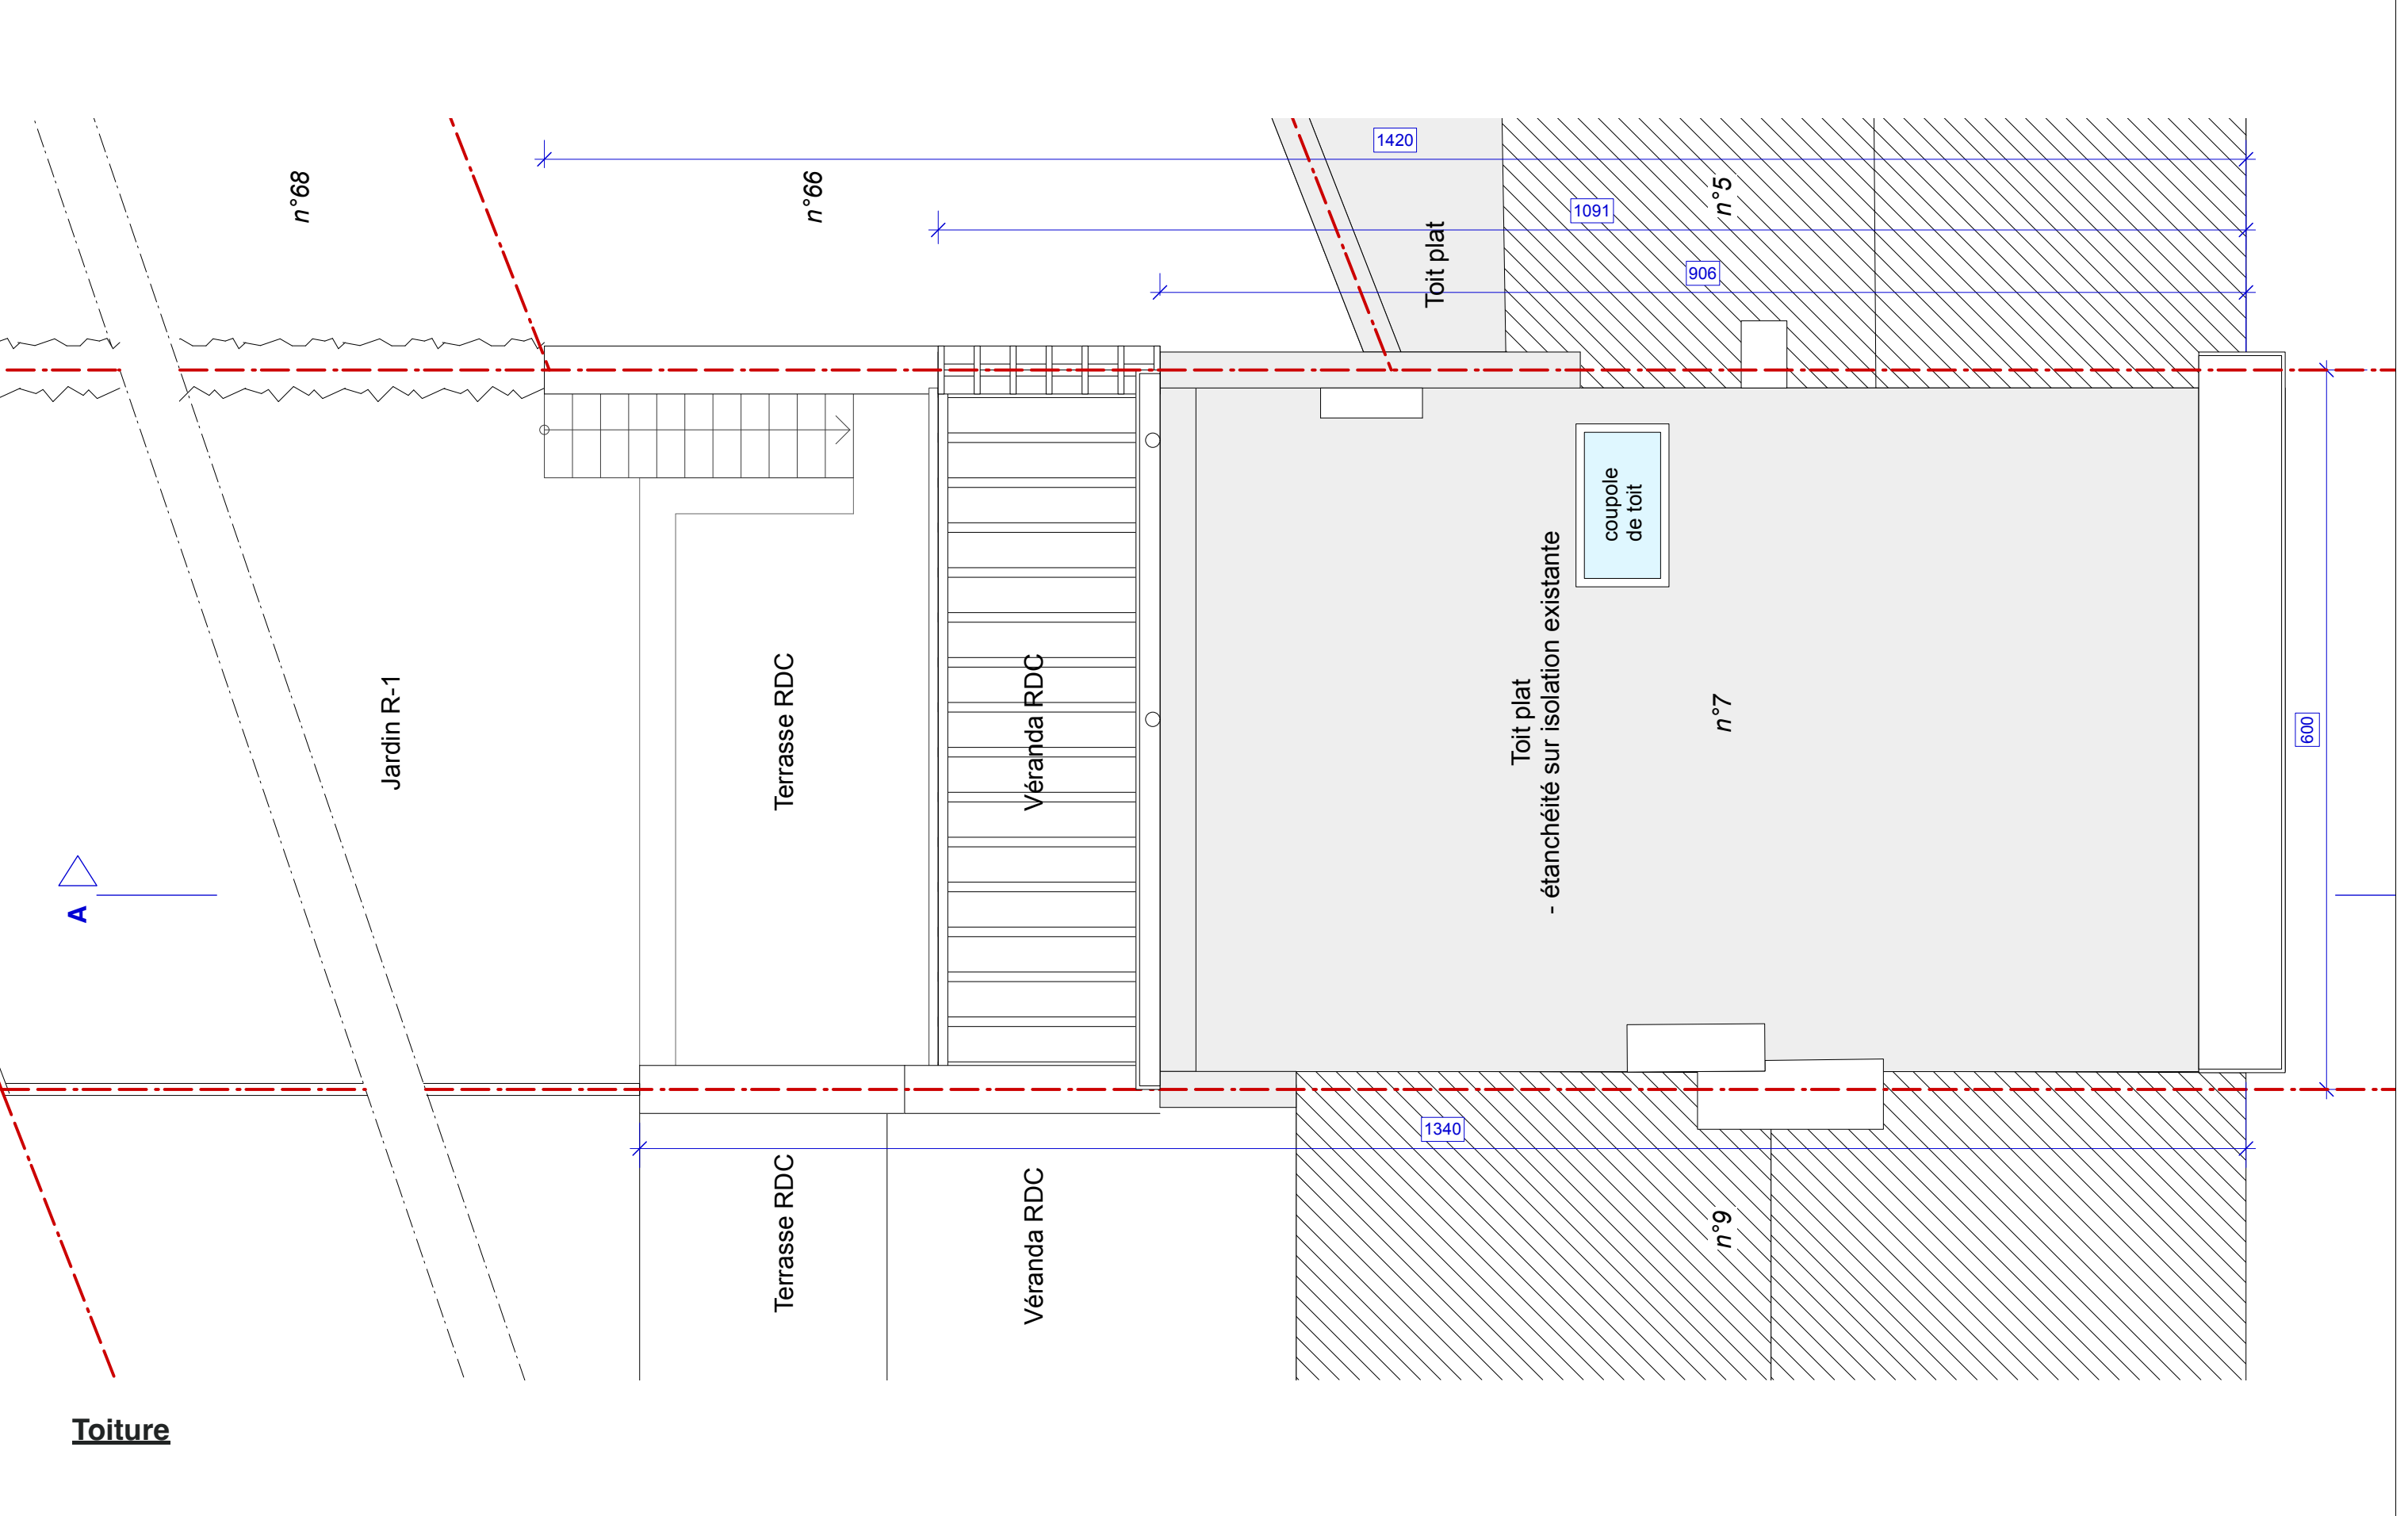

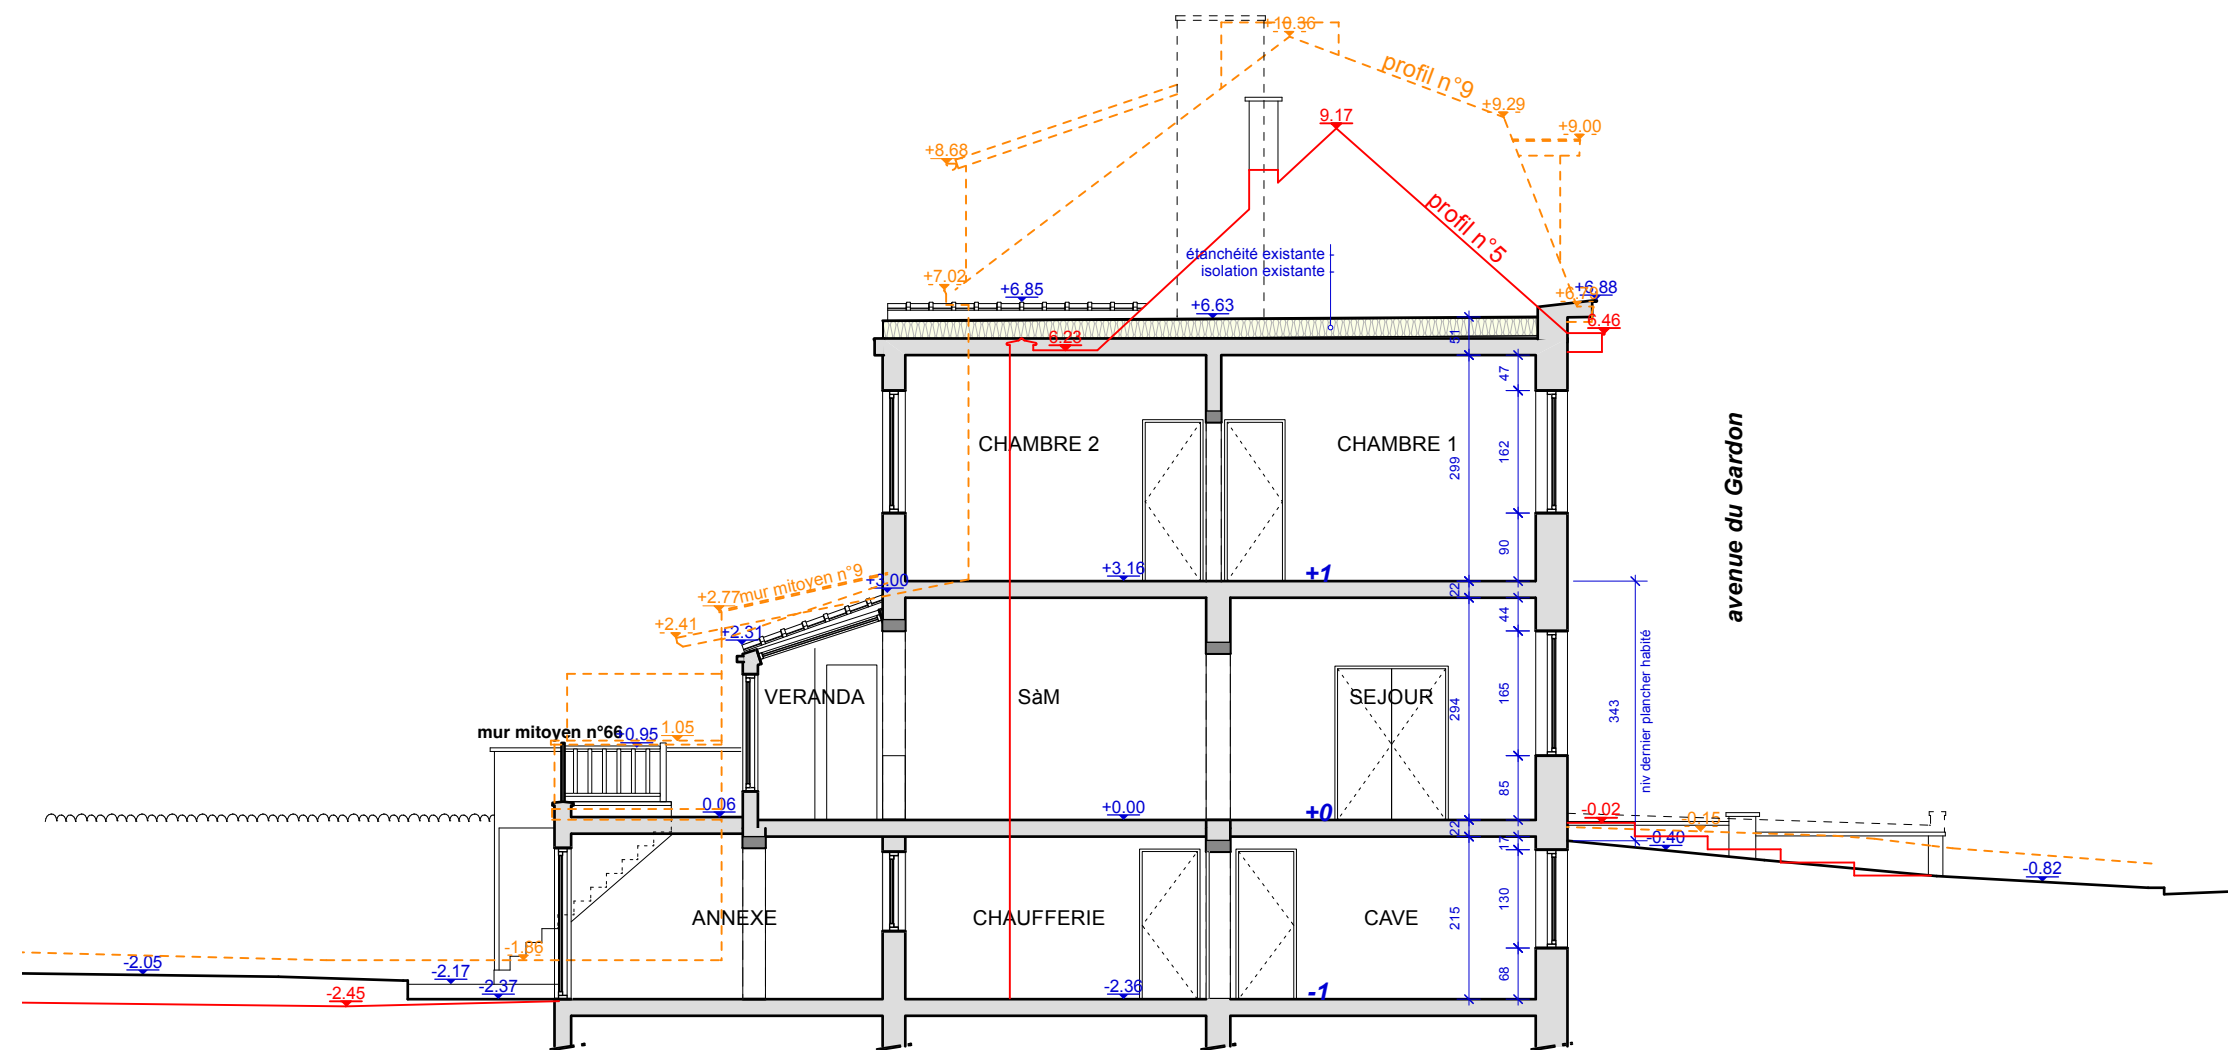

COUPE AA'

PERMIS D'URBANISME

Régularisation et transformation d'une maison unifamiliale
Avenue du Gardon 7, Auderghem

PLAN EXISTANT

Situation existante


n° plan

9/17

date


Indice A
16/09/26

échelle 1:100

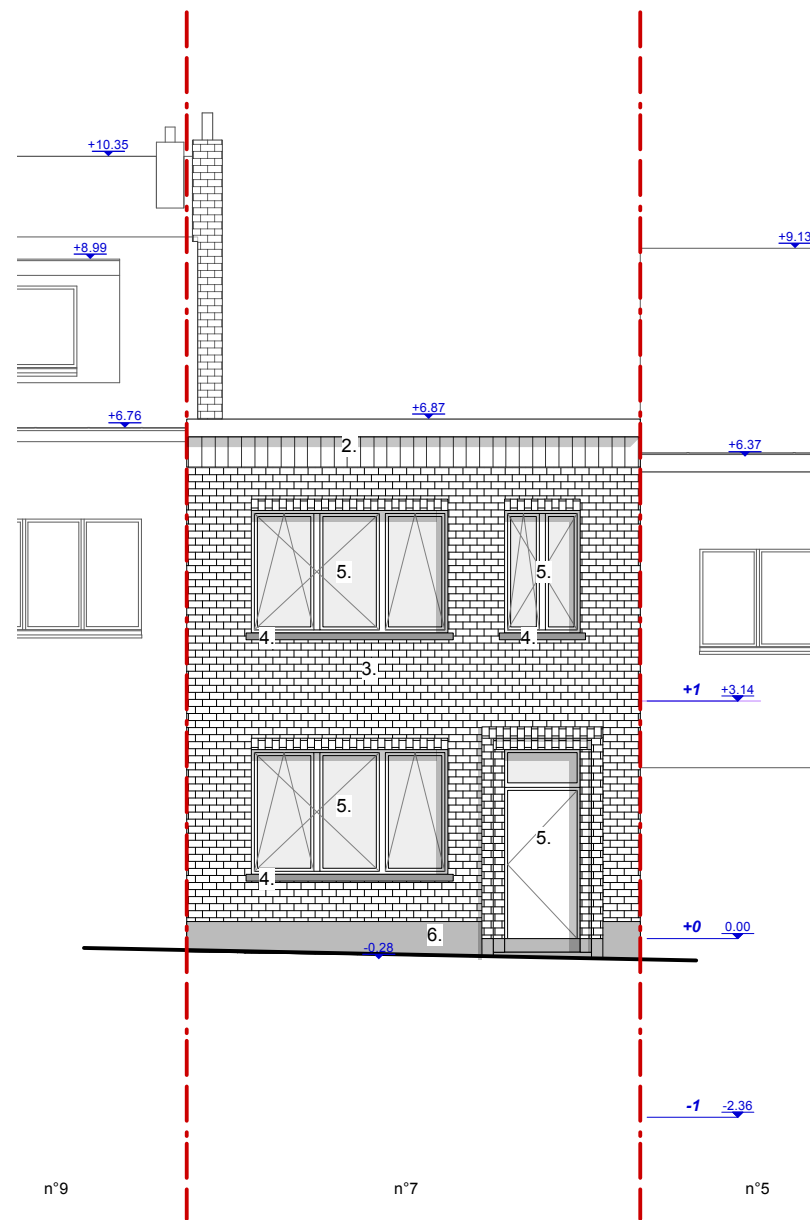

MATERIAUX FACADE AVANT

- 1. toiture: étanchéité - ton noir
- 2. corniche: PVC - ton blanc et bandeau gris
- 3. mur R+1: brique - ton rouge/brun
- 4. seuils: pierre - ton naturel
- 5. châssis/porte: PVC - ton blanc
- 6. Soubassement/marches: pierre bleue-ton naturel

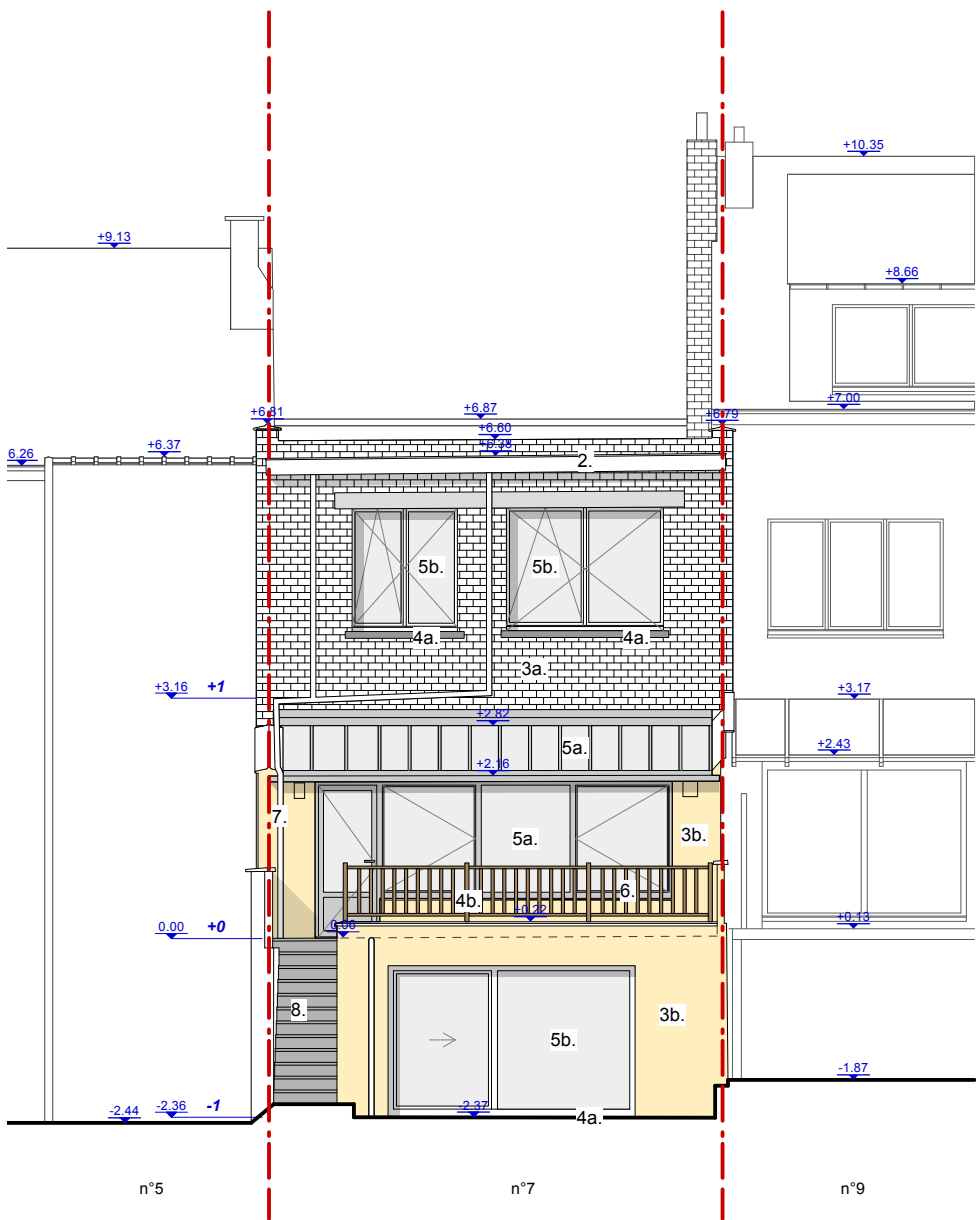

MATERIAUX FACADE ARRIERE

- 1. toiture: étanchéité - ton noir
- 2. corniche: PVC - ton blanc
- 3.a mur R+1: brique - ton rouge/brun
- 3.b mur RDC : cimentage - peint en jaune
- 4.a seuils: pierre - ton naturel
- 4.b seuils: aluminium - ton gris
- 5.a châssis: aluminim - ton gris
- 5.b châssis: PVC - ton blanc
- 6. ballustrade: bois-ton naturel
- 7. DEP: PVC - ton gris
- 8. escalier: pierre - ton naturel

Façade avant & arrière

PERMIS D'URBANISME


Régularisation et transformation d'une maison unifamiliale
Avenue du Gardon 7, Auderghem


PLAN EXISTANT

Situation existante

n° plan
10/17
date **Indice A**
16/09/26

échelle 1:100

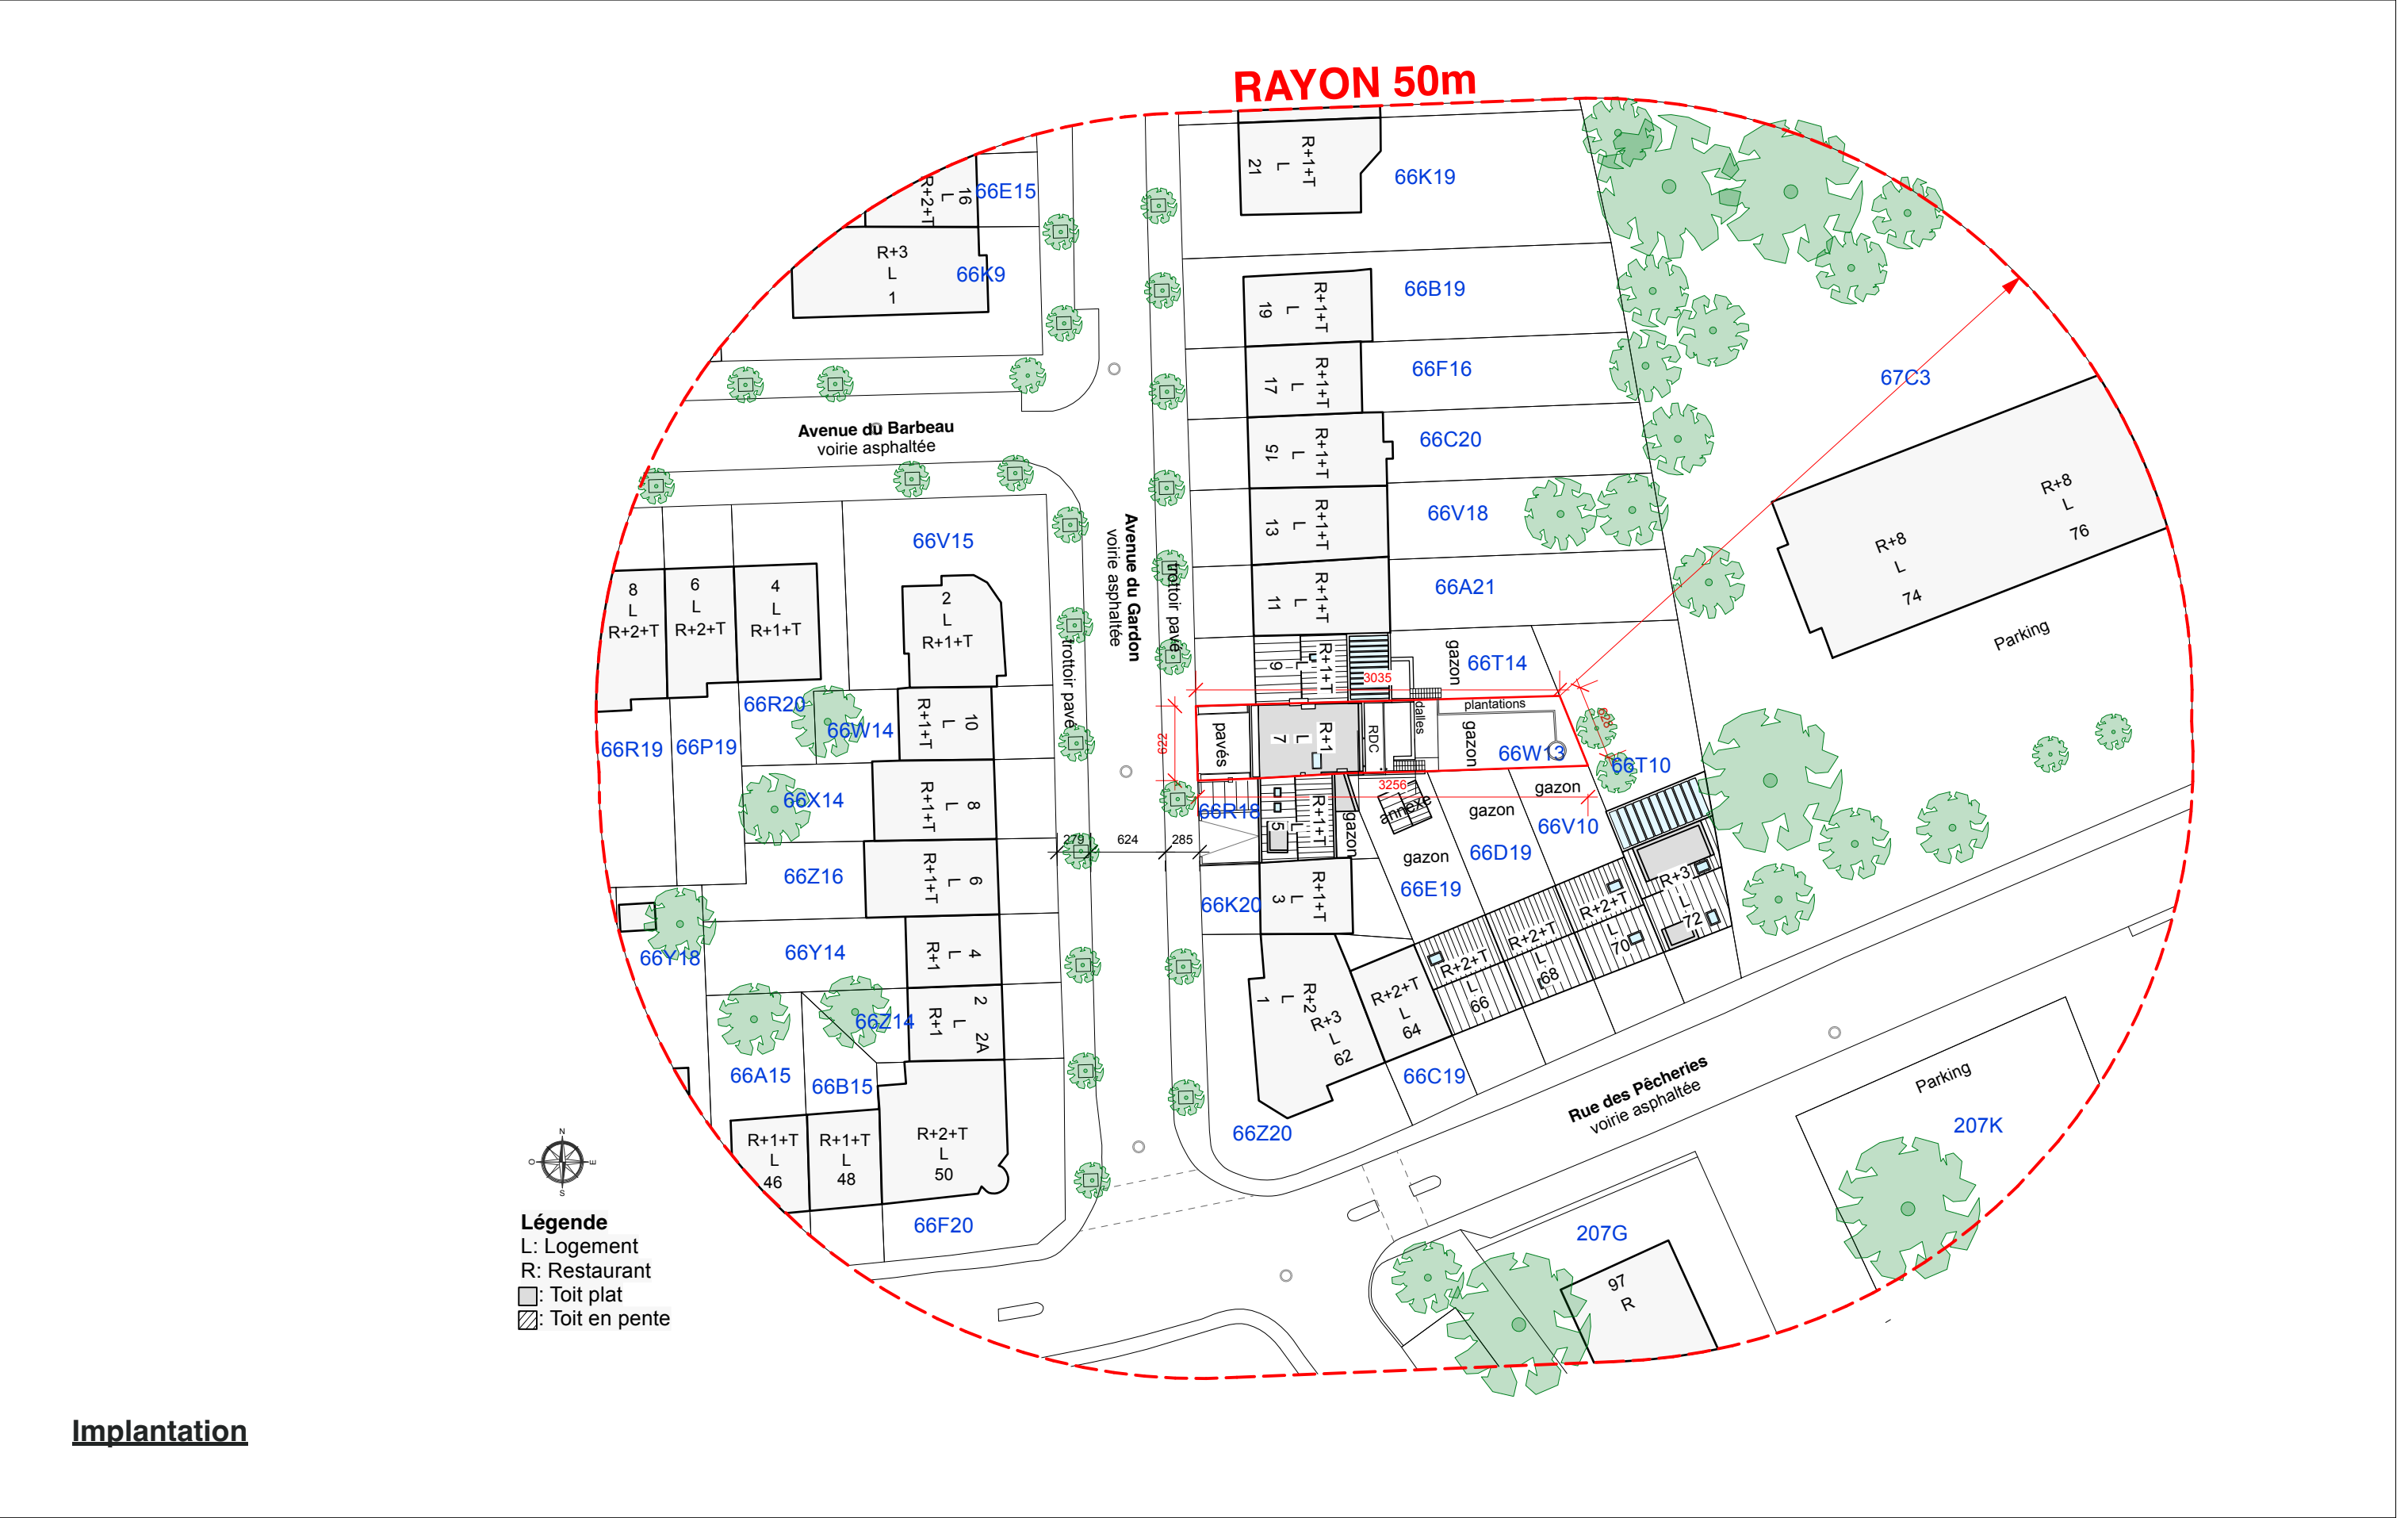

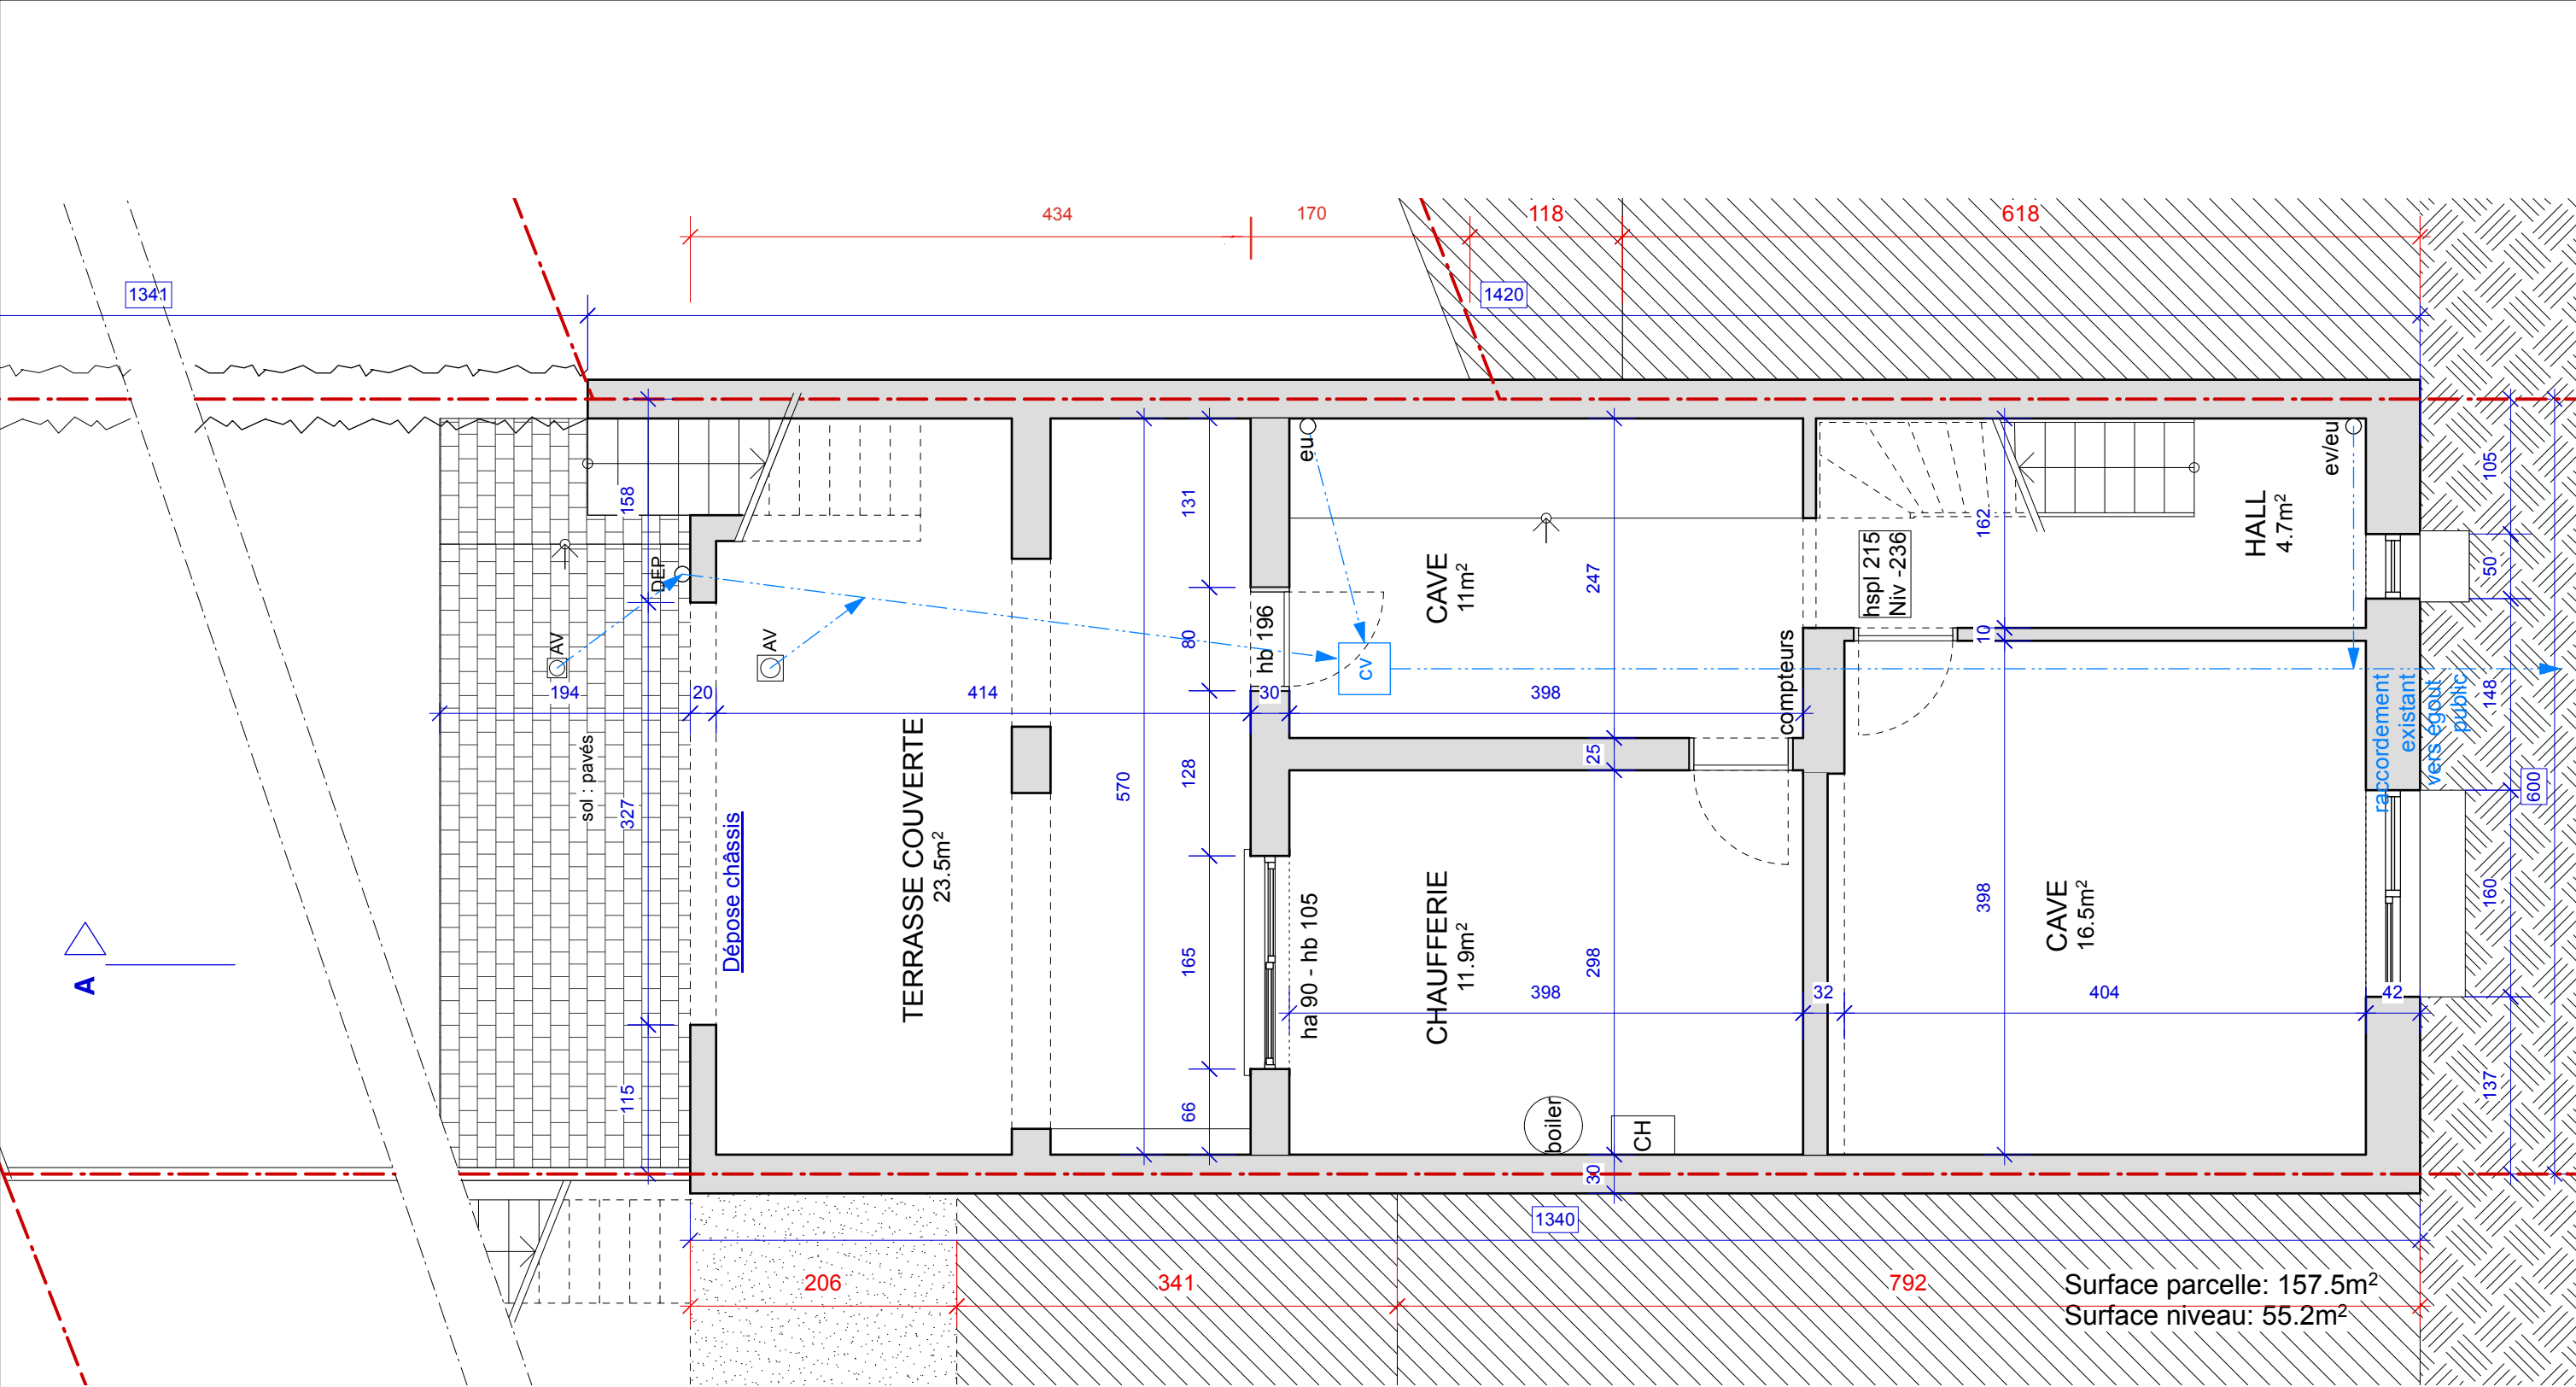

R-1

PERMIS D'URBANISME

Régularisation et transformation d'une maison unifamiliale
Avenue du Gardon 7, Auderghem

PLAN PROJETE

Situation projetée




échelle 1:50


n° plan
12/17

date **Indice A**
16/09/26



date **Indice A**
16/09/26

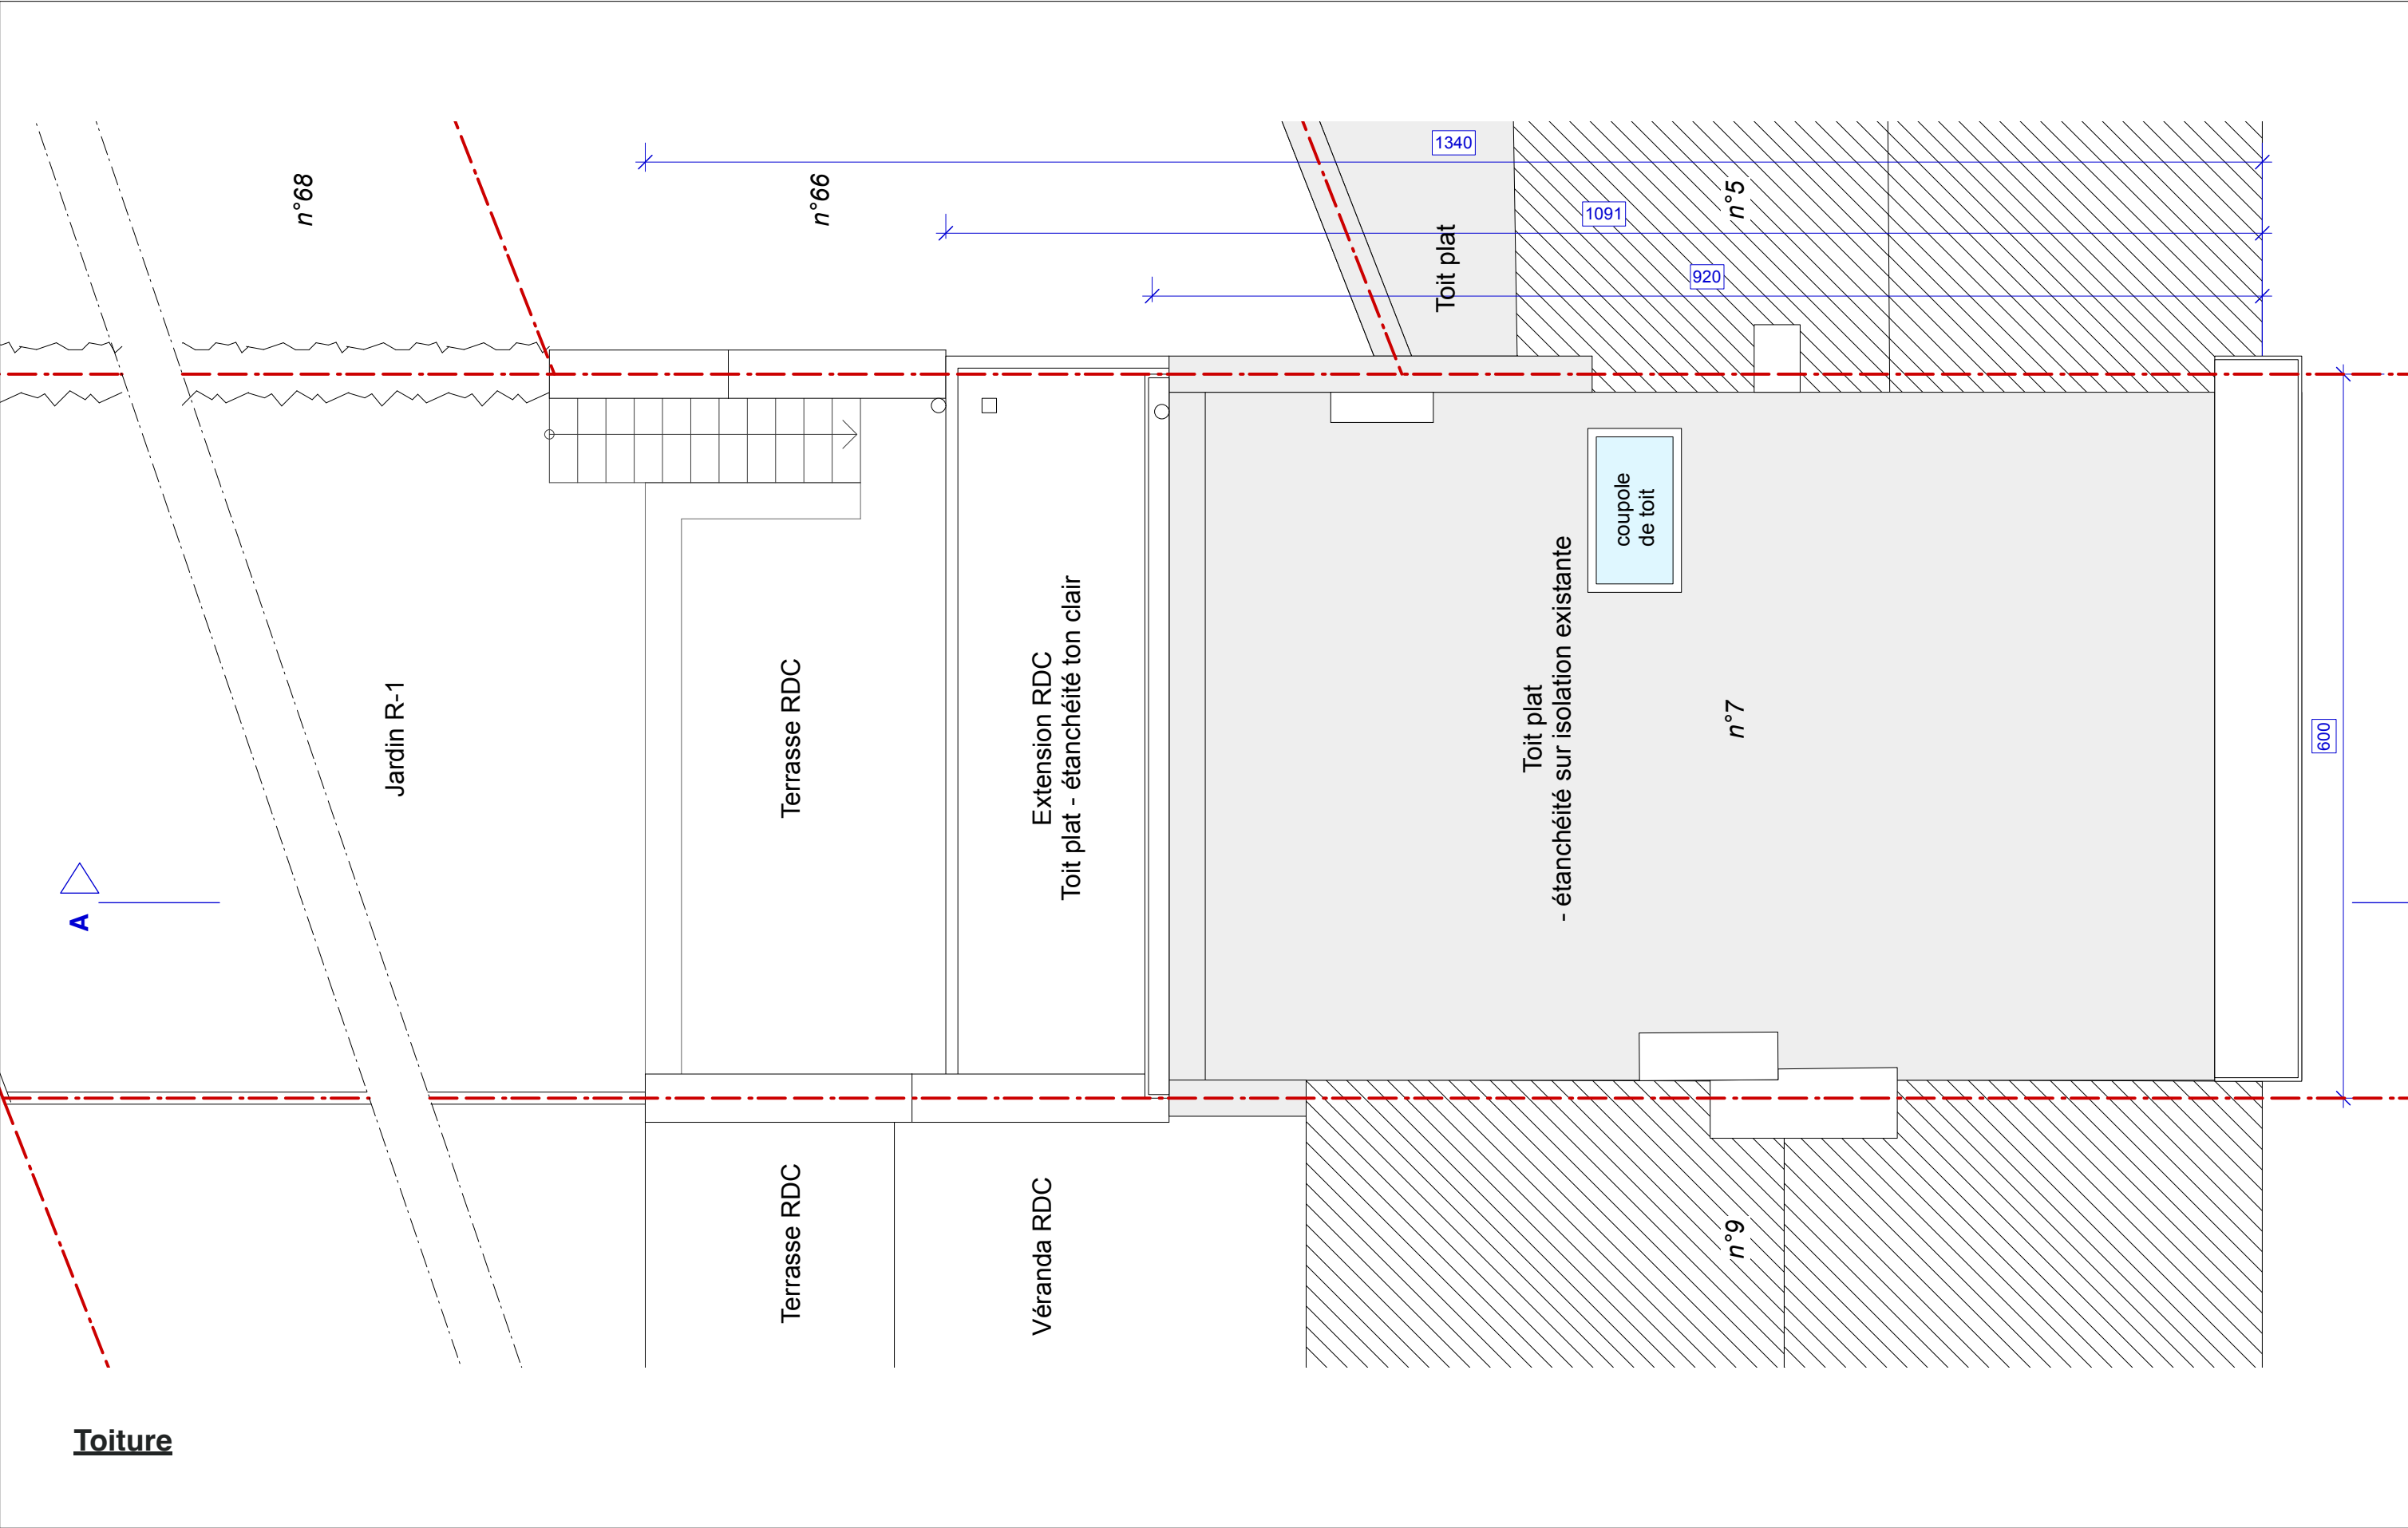

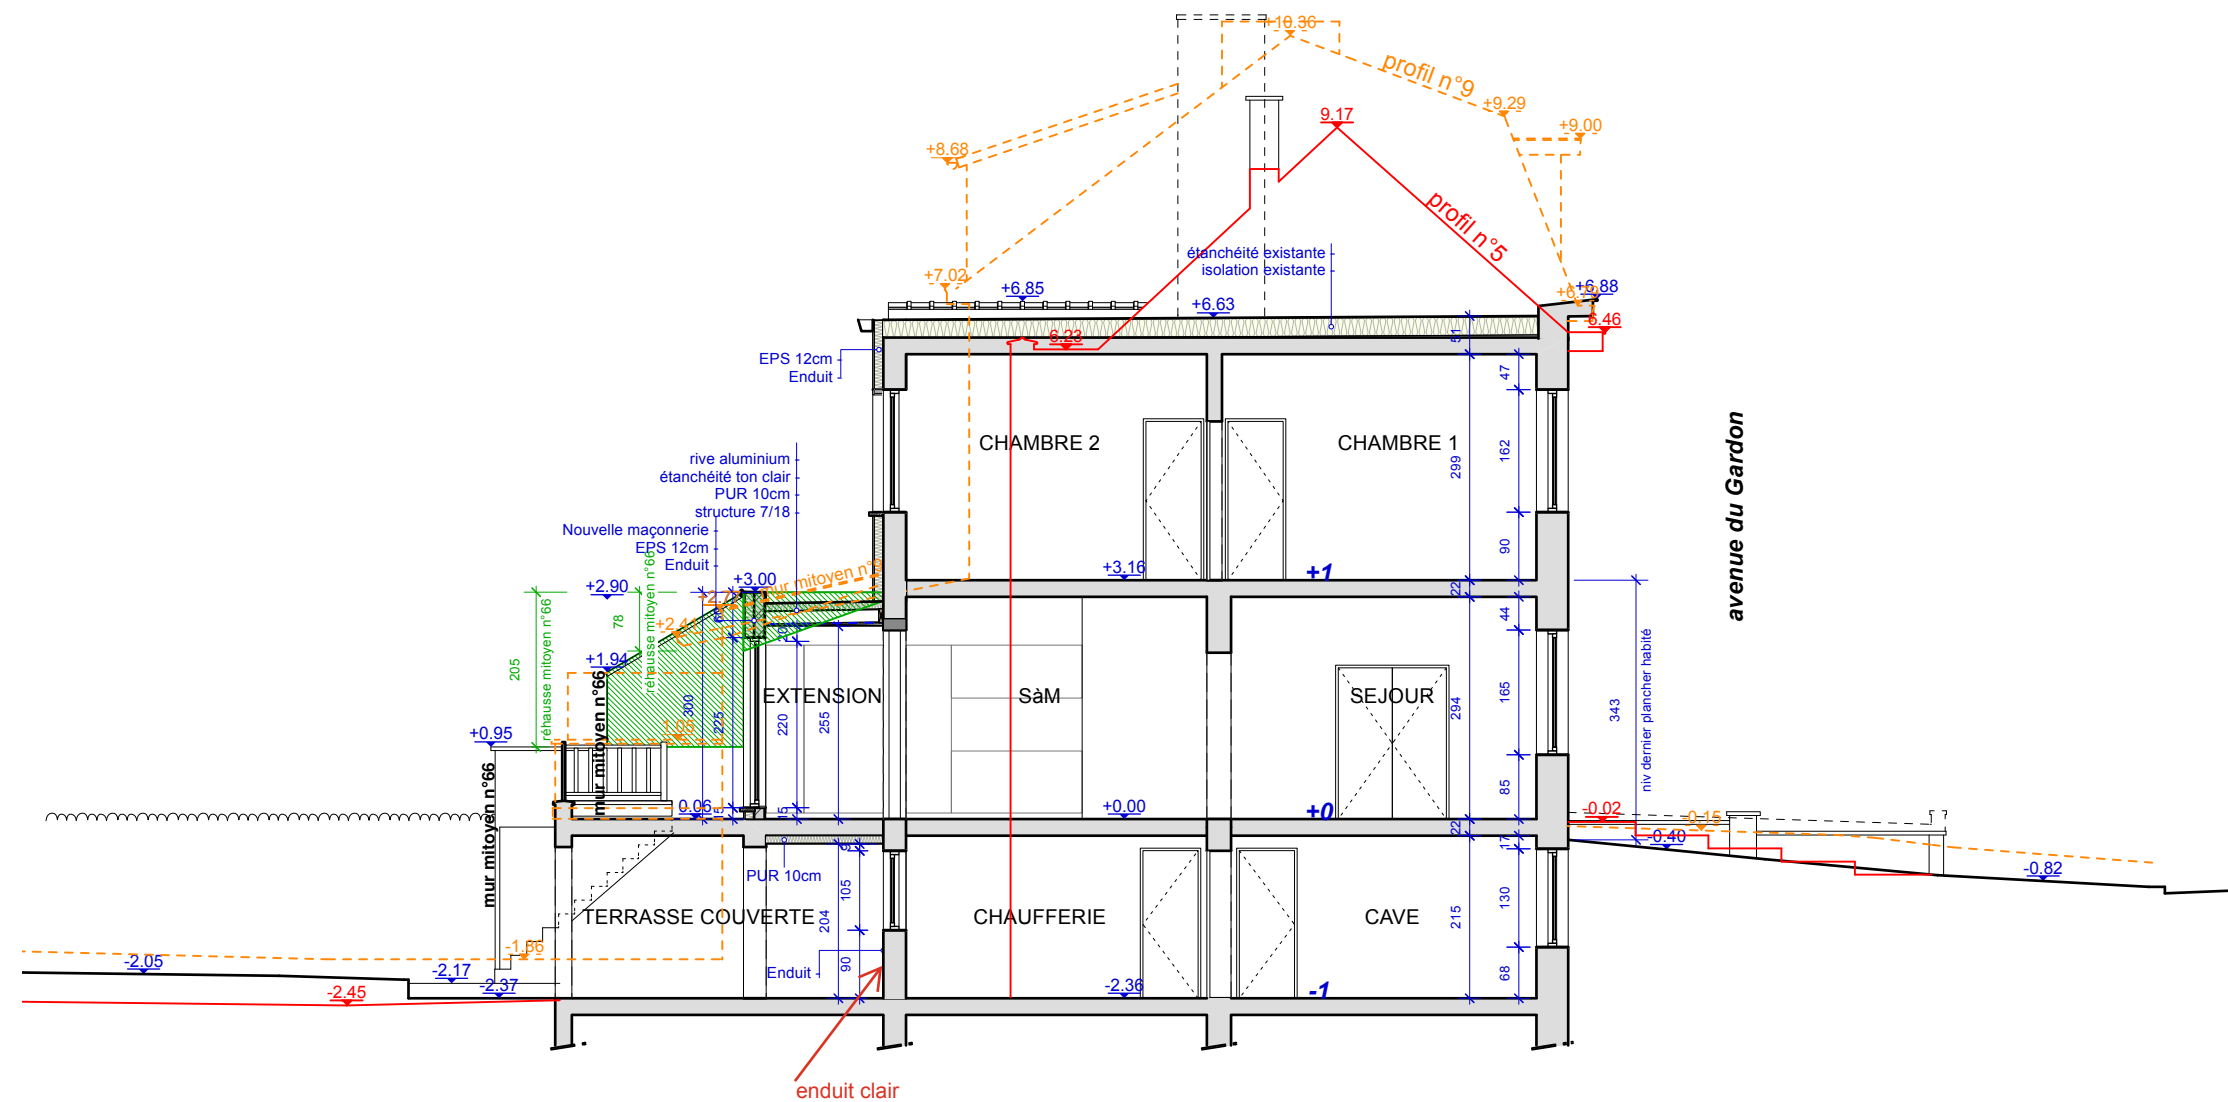

COUPE AA'

PERMIS D'URBANISME

Régularisation et transformation d'une maison unifamiliale
Avenue du Gardon 7, Auderghem


PLAN PROJETE

Situation projetée

n° plan
16/17


date **Indice A**
16/09/26

échelle 1:100

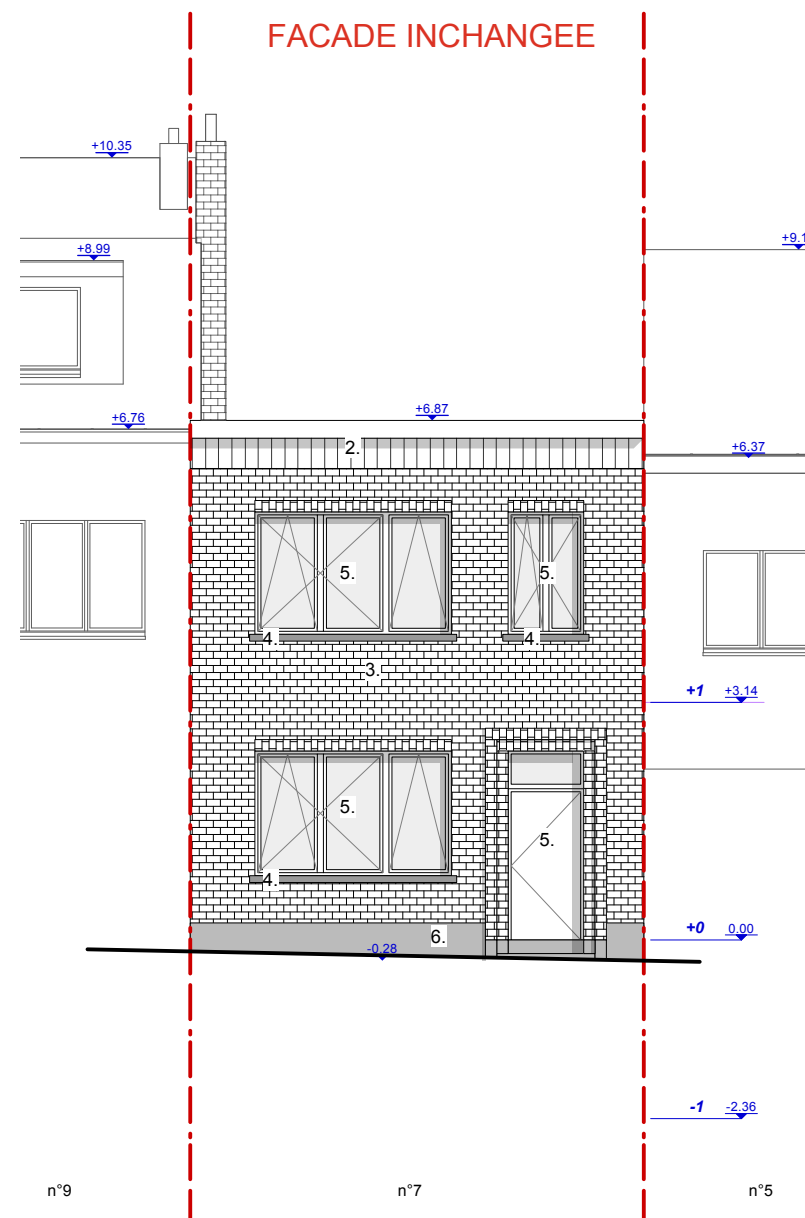

MATERIAUX FACADE AVANT

- 1. toiture: étanchéité - ton noir
- 2. corniche: PVC - ton blanc et bandeau gris
- 3. mur R+1: brique - ton rouge/brun
- 4. seuils: pierre - ton naturel
- 5. châssis/porte: PVC - ton blanc
- 6. soubassement/marches: pierre bleue-ton naturel

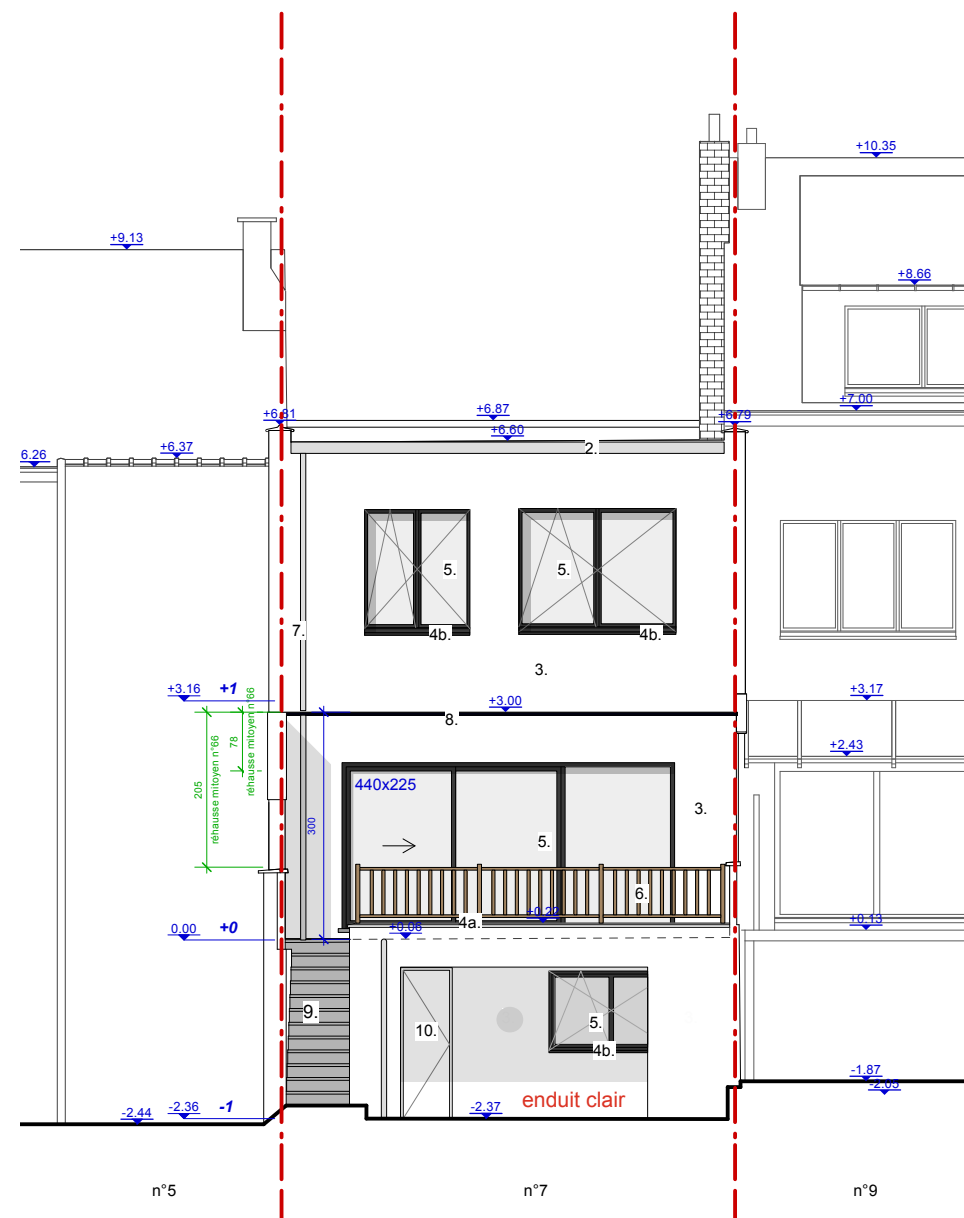

MATERIAUX FACADE ARRIERE

- 1a. toiture: étanchéité
- 1b. toiture: étanchéité extension - ton clair
- 2. corniche: cédral - ton gris
- 3. murs: crépi/crépi sur isolant - ton clair
- 4.a seuils: pierre - ton naturel
- 4.b seuils: aluminium - ton gris
- 5. châssis: PVC - ton gris
- 6. ballustrade: bois-ton naturel
- 7. DEP: PVC - ton gris
- 8. rive: aluminium - ton gris foncé
- 9. escalier: pierre - ton naturel
- 10. porte: PVC - ton blanc

Façade avant & arrière

PERMIS D'URBANISME

Régularisation et transformation d'une maison unifamiliale
Avenue du Gardon 7, Auderghem

PLAN PROJETE

Situation projetée

n° plan
17/17

date **Indice A**
16/09/26

échelle 1:100