

dit document betreft:

BOUWAANVRAAG

Bouwen en verbouwen met wijziging van het volume.

Eletherios Valassidis
Kasteel Beyaerdstraat 31
Neder-Over-Heembeek
e-mail: lefterprotos@hotmail.com

Achitect Stavros Giannaros
Place des Barricades 11
TEL 0475/76.87.14
MAIL: st.giannaros@gmail.com

Gemeente Postcode Kadaster

Neder-over-Heembeek 1120 D49g2

Kasteel Beyaerdstraat 31
1120 Neder-Over-Heembeek

A3 PLANNEN

GRONDPLANNEN
NIEUWE TOESTAND

N° plan



2/7

Echelle

1/100

Date

08/05/2025

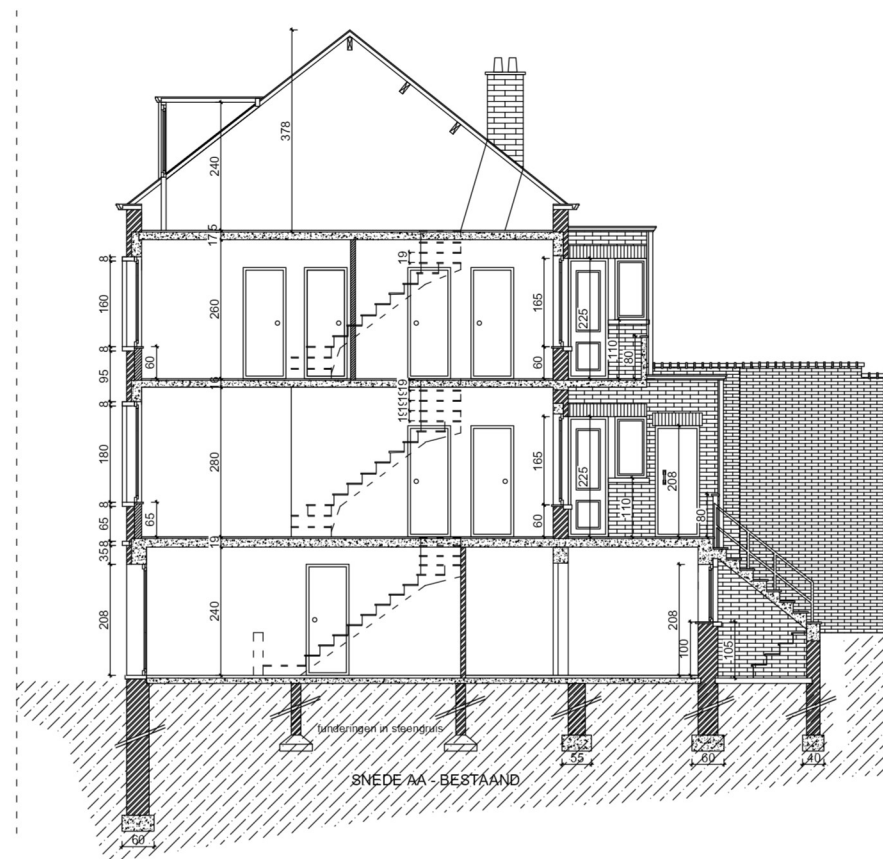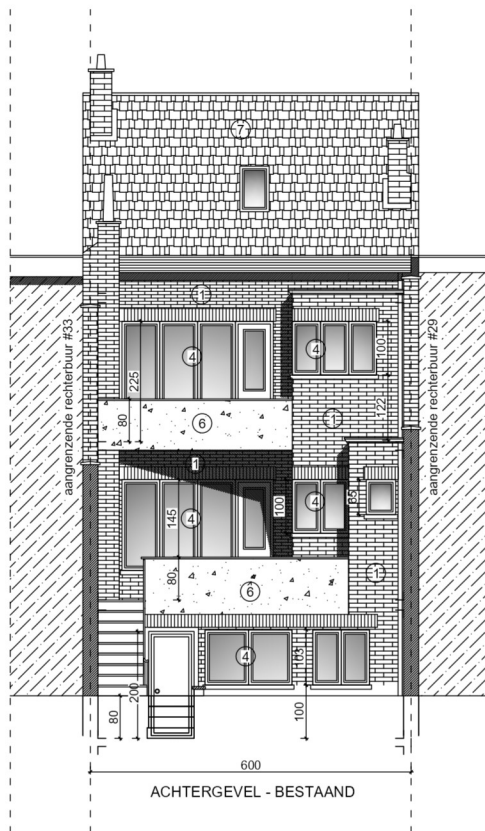

dit document betreft:

BOUWAANVRAAG

Bouwen en verbouwen met wijziging van het volume.

Eletherios Valassidis
Kasteel Beyaerdstraat 31
Neder-Over-Heembeek
e-mail: lefterprotos@hotmail.com

Achitect Stavros Giannaros
Place des Barricades 11
TEL 0475/76.87.14
MAIL: st.giannaros@gmail.com

Gemeente Postcode Kadaster

Neder-over-Heembeek 1120 D49g2

Kasteel Beyaerdstraat 31
1120 Neder-Over-Heembeek

A3 PLANNEN

GEVELS + SNEDE AA
BESTAANDE TOESTAND

N° plan



3/7

Echelle

1/100

Date

08/05/2025

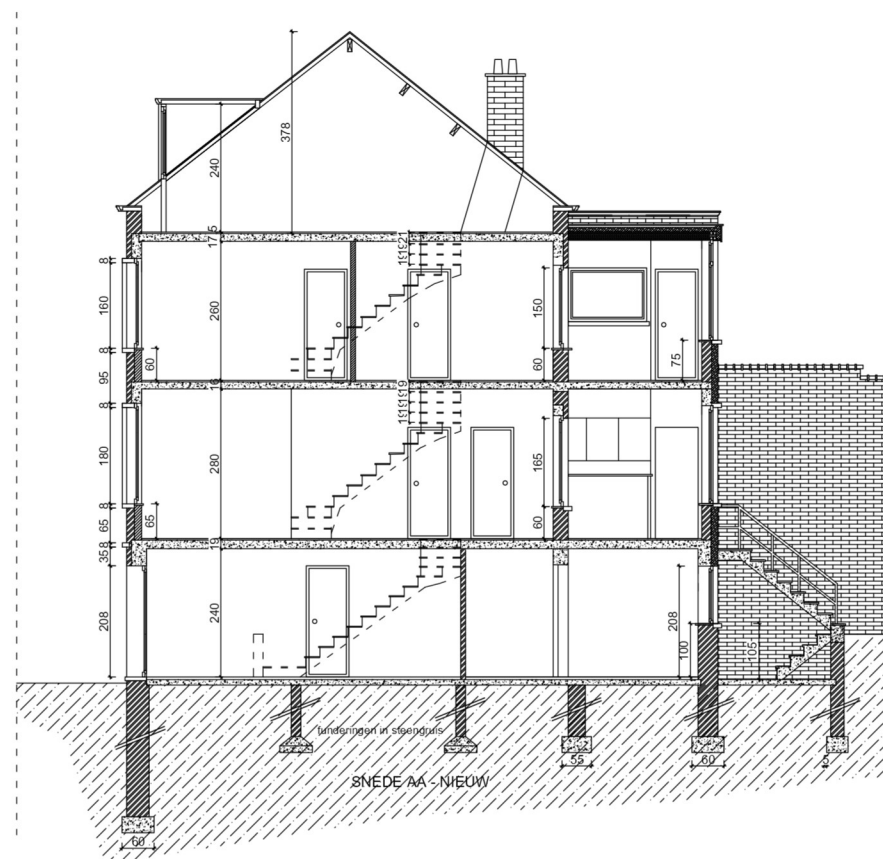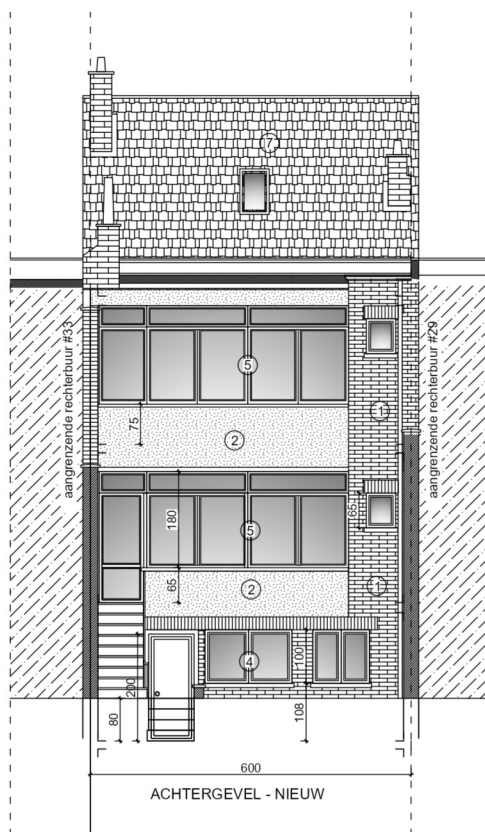

dit document betreft:

BOUWAANVRAAG

Bouwen en verbouwen met wijziging van het volume.

Eletherios Valassidis
Kasteel Beyaerdstraat 31
Neder-Over-Heembeek
e-mail: lefterprotos@hotmail.com

Achitect Stavros Giannaros
Place des Barricades 11
TEL 0475/76.87.14
MAIL: st.giannaros@gmail.com

Gemeente	Postcode	Kadaster
Neder-over-Heembeek	1120	D49g2
Kasteel Beyaerdstraat 31 1120 Neder-Over-Heembeek		

A3 PLANNEN

GEVELS + SNEDE AA
NIEUWE TOESTAND

N° plan

4/7

Echelle

1/100

Date

08/05/2025

