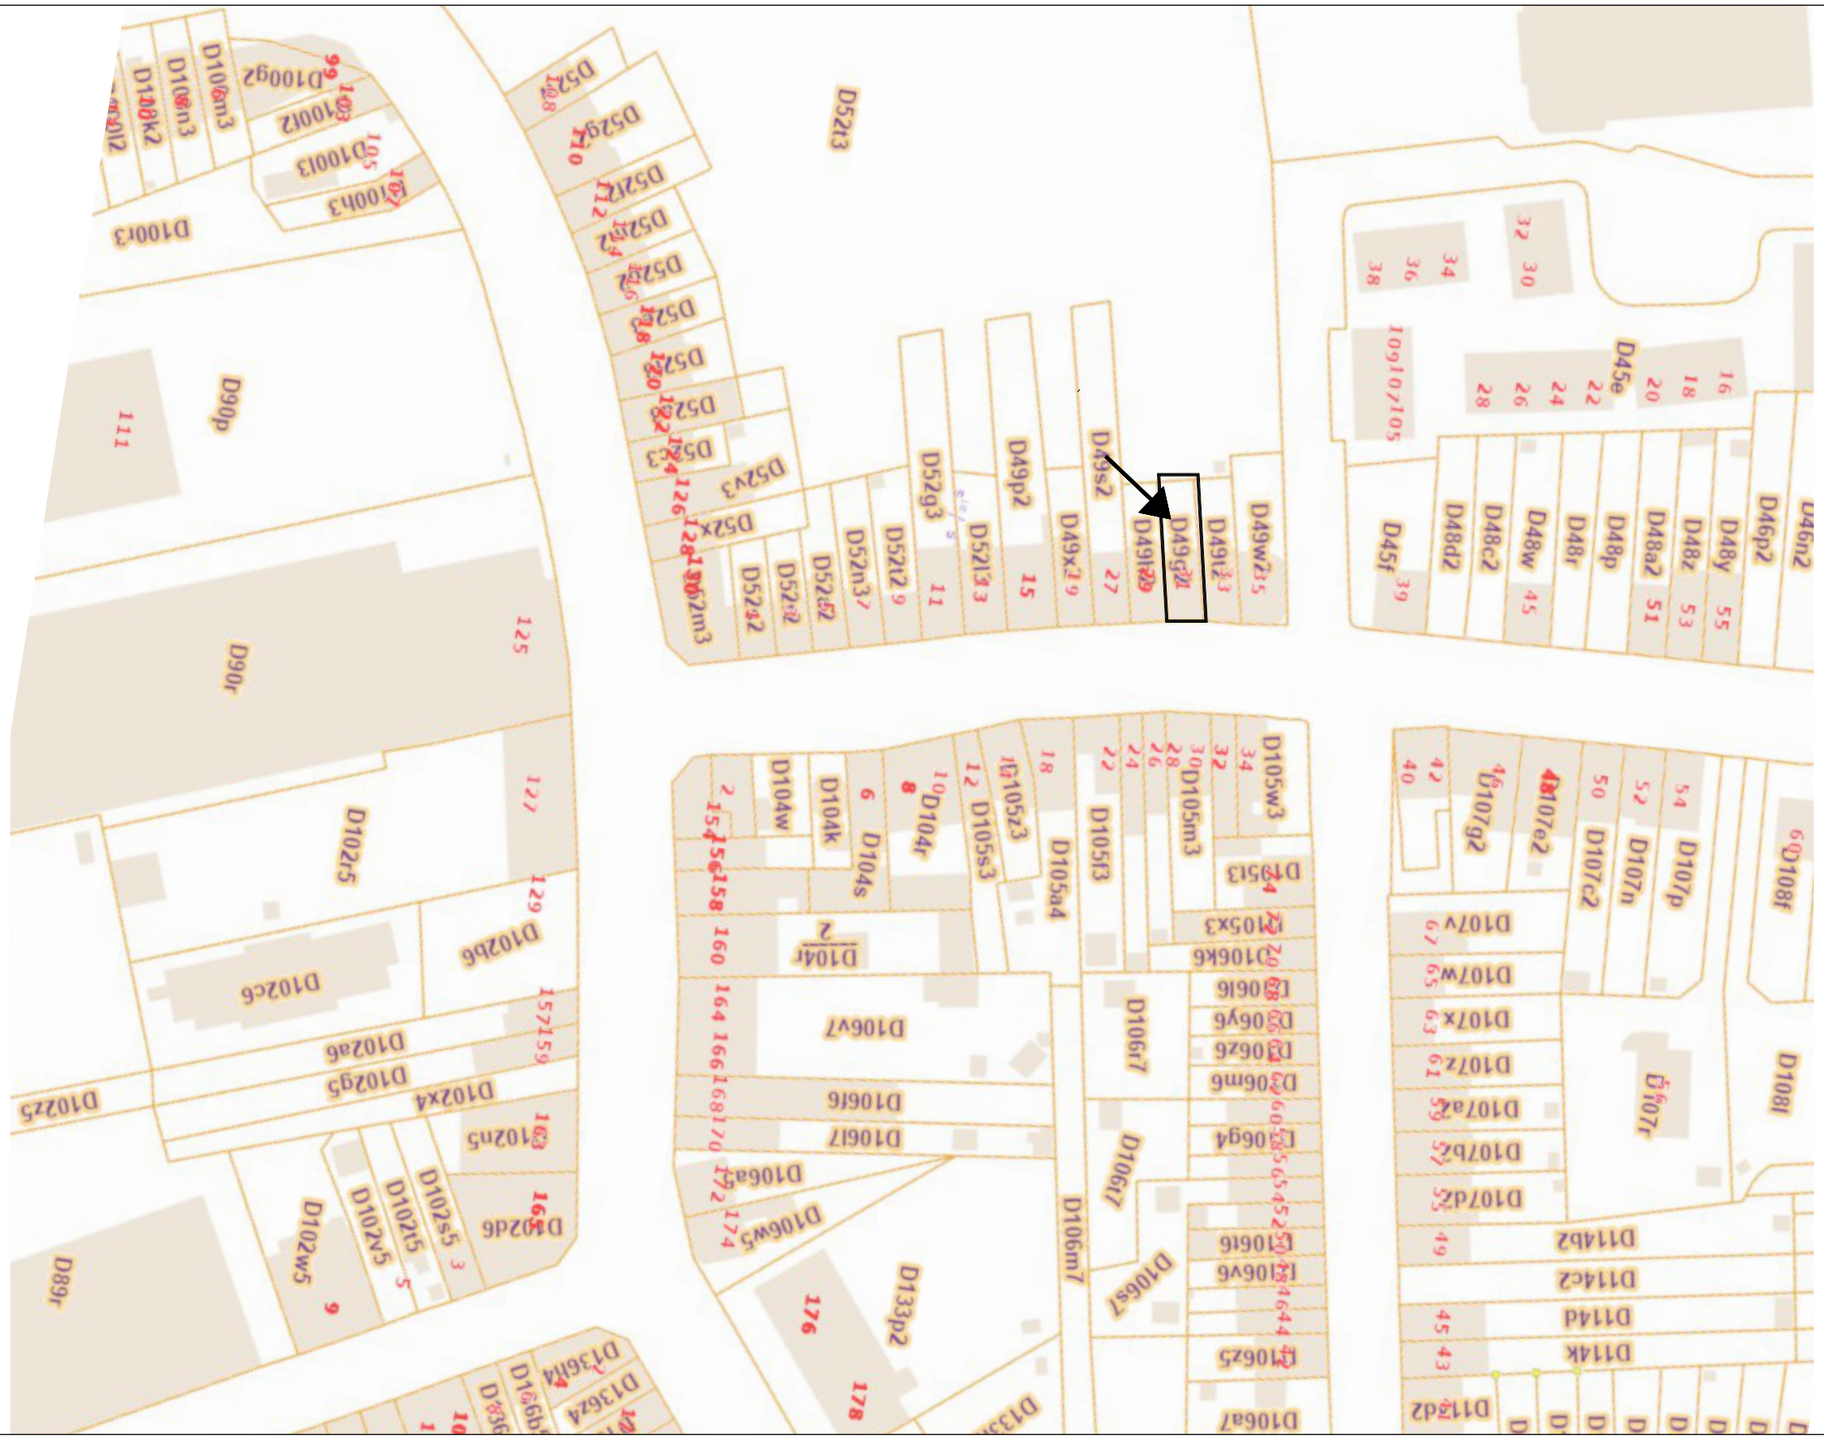

dit document betreft:

BOUWAANVRAAG

Bouwen en verbouwen met wijziging van het volume.

Eletherios Valassidis
Kasteel Beyaerdstraat 31
Neder-Over-Heembeek
e-mail: lefterprotos@hotmail.com

Achitect Stavros Giannaros
Place des Barricades 11
TEL 0475/76.87.14
MAIL: st.giannaros@gmail.com

Gemeente	Postcode	Kadaster	SITUERINGSPLAN	N° plan	Echelle	Date
Neder-over-Heembeek	1120	D49g2	SITUERINGSPLAN	7/7	1/1000	08/05/2025
Kasteel Beyaerdstraat 31 1120 Neder-Over-Heembeek						