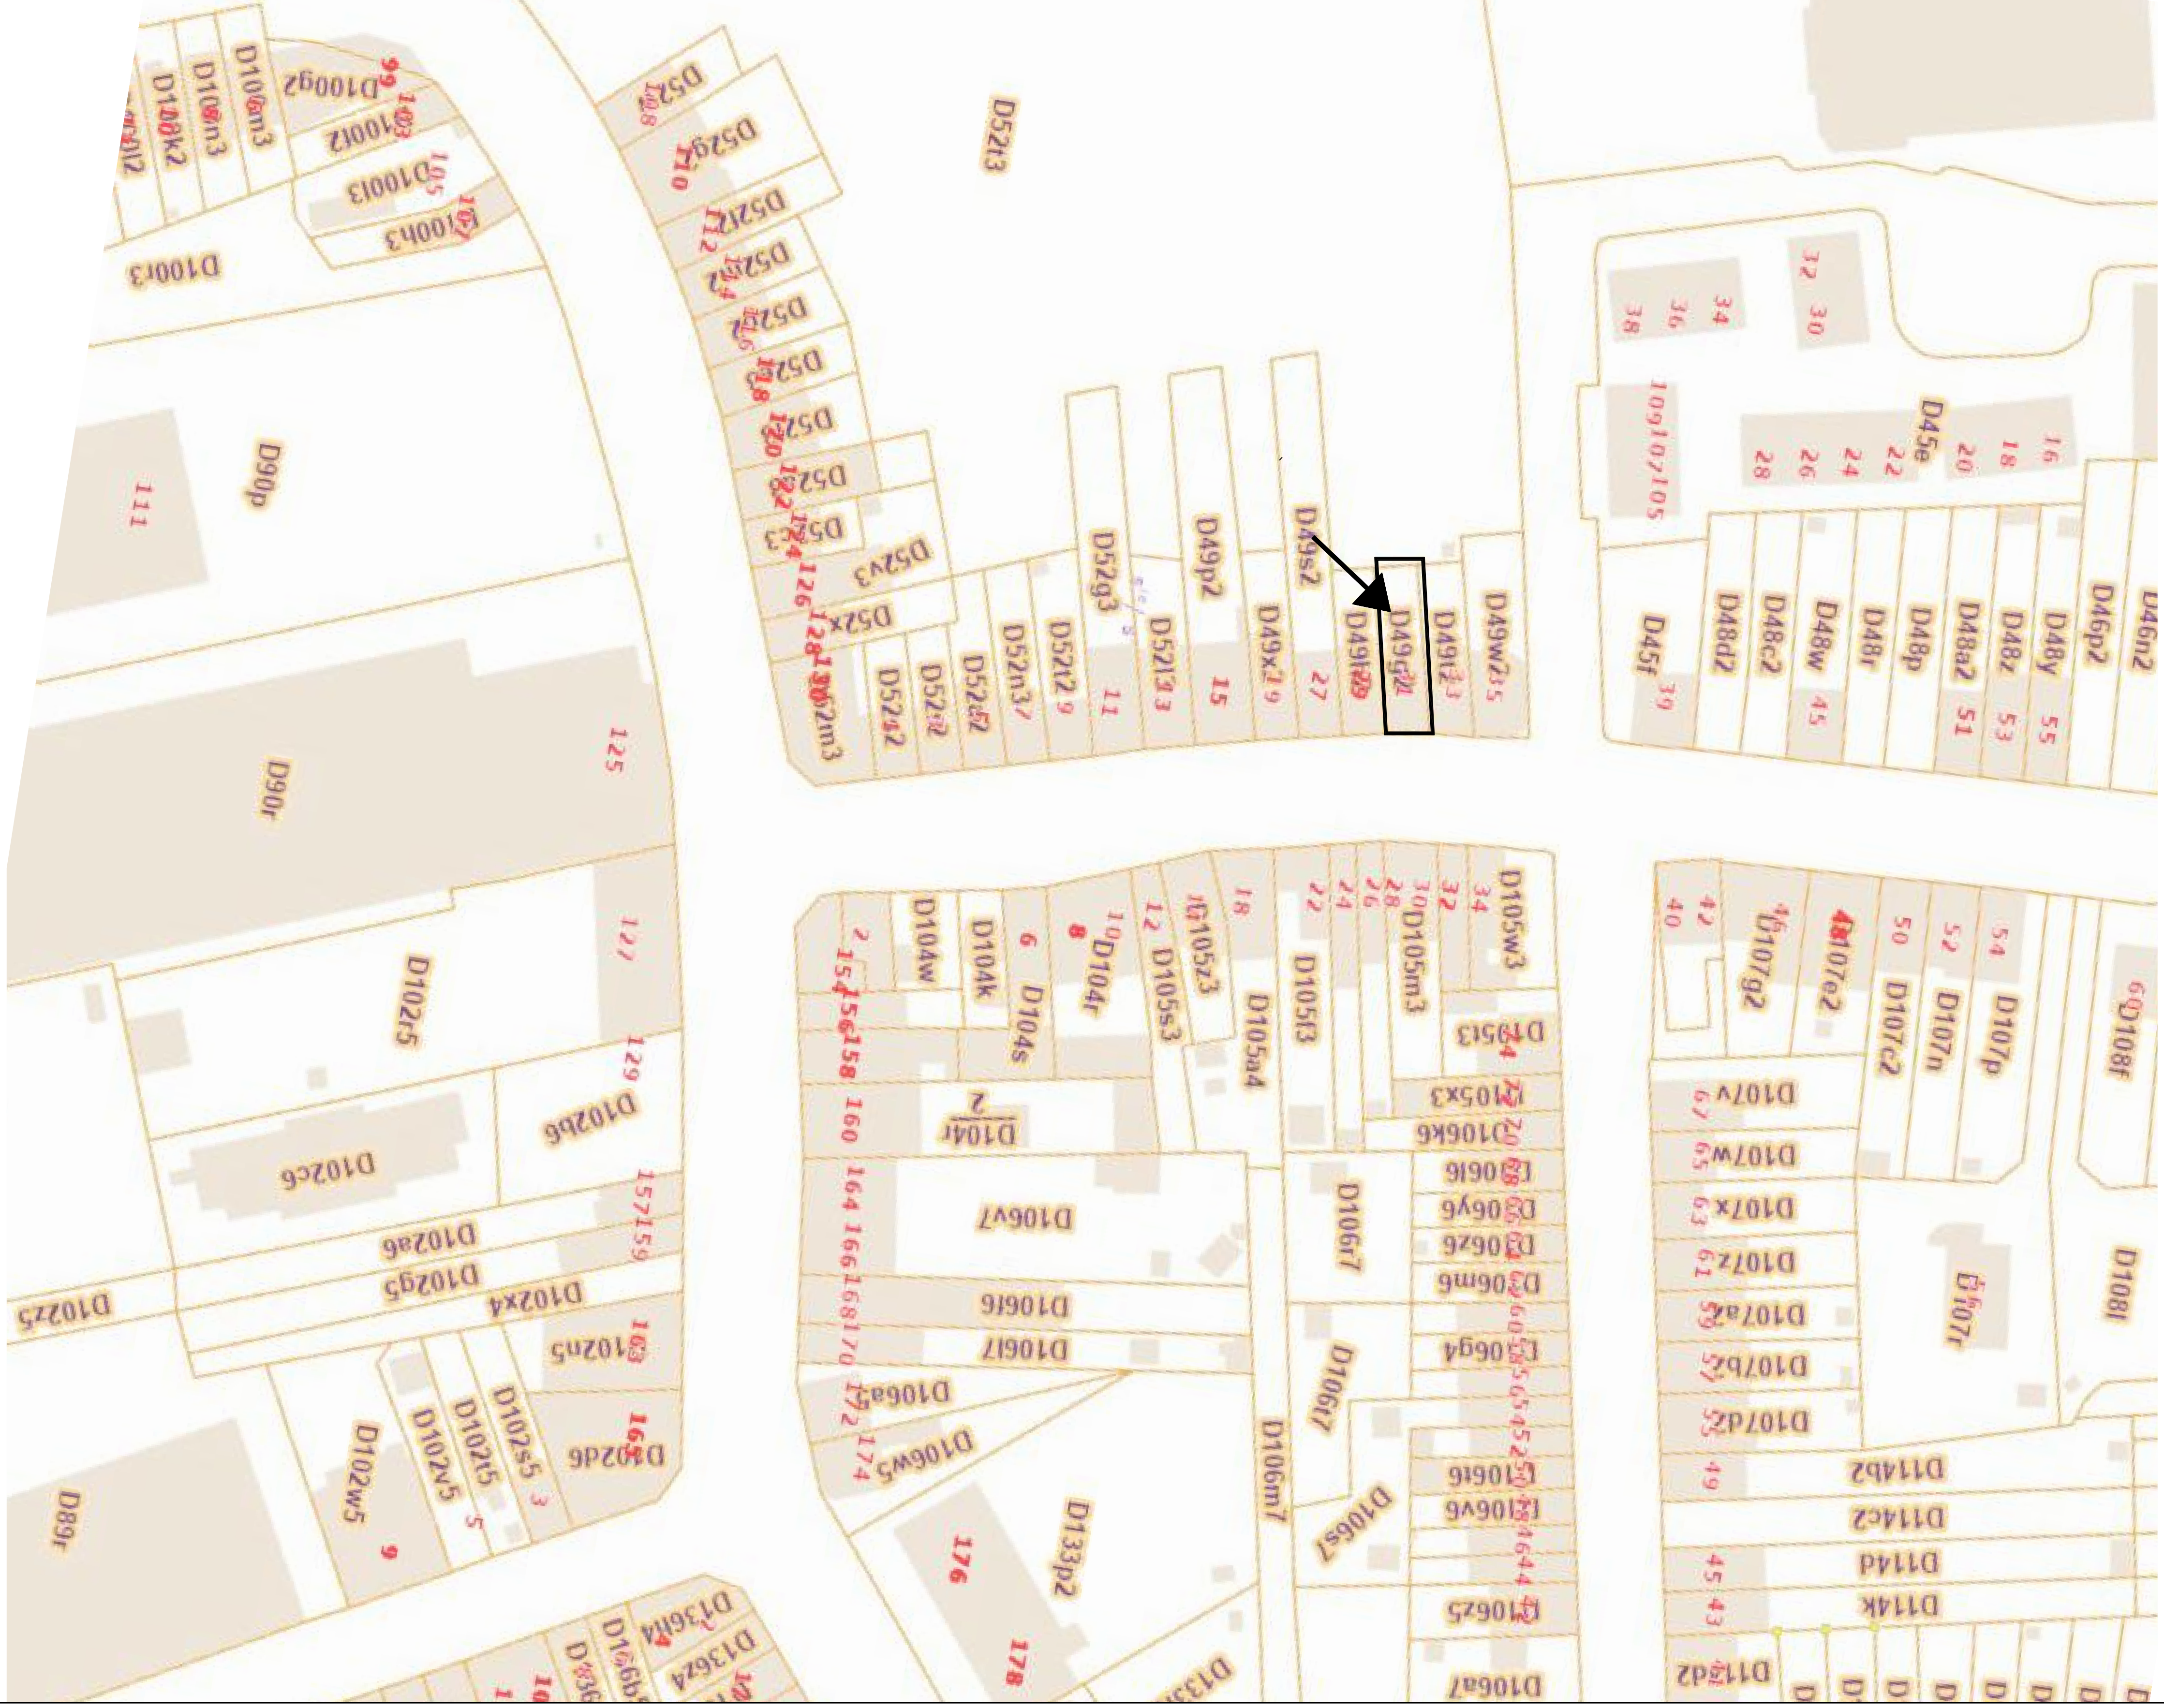
D52t3
D100g2
D100z2
D100i3
D100h3
D100r3
D90p
111
D90r
125
127
D102r5
129
D102b6
D102c6
157159
D102a6
D102g5
D102x4
D102z5
D102n5
D102d6
D102w5
D102t5
D102s5
D89r
176
178
D133p2
D52g3
D52l3
D52t2
D52n3
D49p2
D49s2
D49x2
D49g2
D49w2
15
27
D45f
39
D48d2
D48c2
D48w
D48r
D48p
D48a2
D48z
D48y
D46p2
D45e
D104w
D104k
D104s
D104r
D105z3
D105s3
D105a4
D105t3
D105m3
D105w3
D106v7
D106l6
D106l7
D106a6
D106w5
D106r7
D106q7
D106m7
D106z5
D106a7
D107g2
D107e2
D107c2
D107n
D107p
D108f
D108l
D107r
D107v
D107w
D107x
D107z
D107a2
D107b2
D107d2
D114b2
D114c2
D114d
D114k

dit document betreft:

BOUWAANVRAAG

Bouwen en verbouwen met wijziging van het volume.

Eletherios Valassidis
Kasteel Beyaerdstraat 31
Neder-Over-Heembeek
e-mail: lefterprotos@hotmail.com

Achitect Stavros Giannaros
Place des Barricades 11
TEL 0475/76.87.14
MAIL: st.giannaros@gmail.com

Gemeente	Postcode	Kadaster
Neder-over-Heembeek	1120	D49g2

Kasteel Beyaerdstraat 31
1120 Neder-Over-Heembeek

SITUERINGSPLAN	N° plan	Echelle	Date
SITUERINGSPLAN	9/9	1/1000	10/07/2025