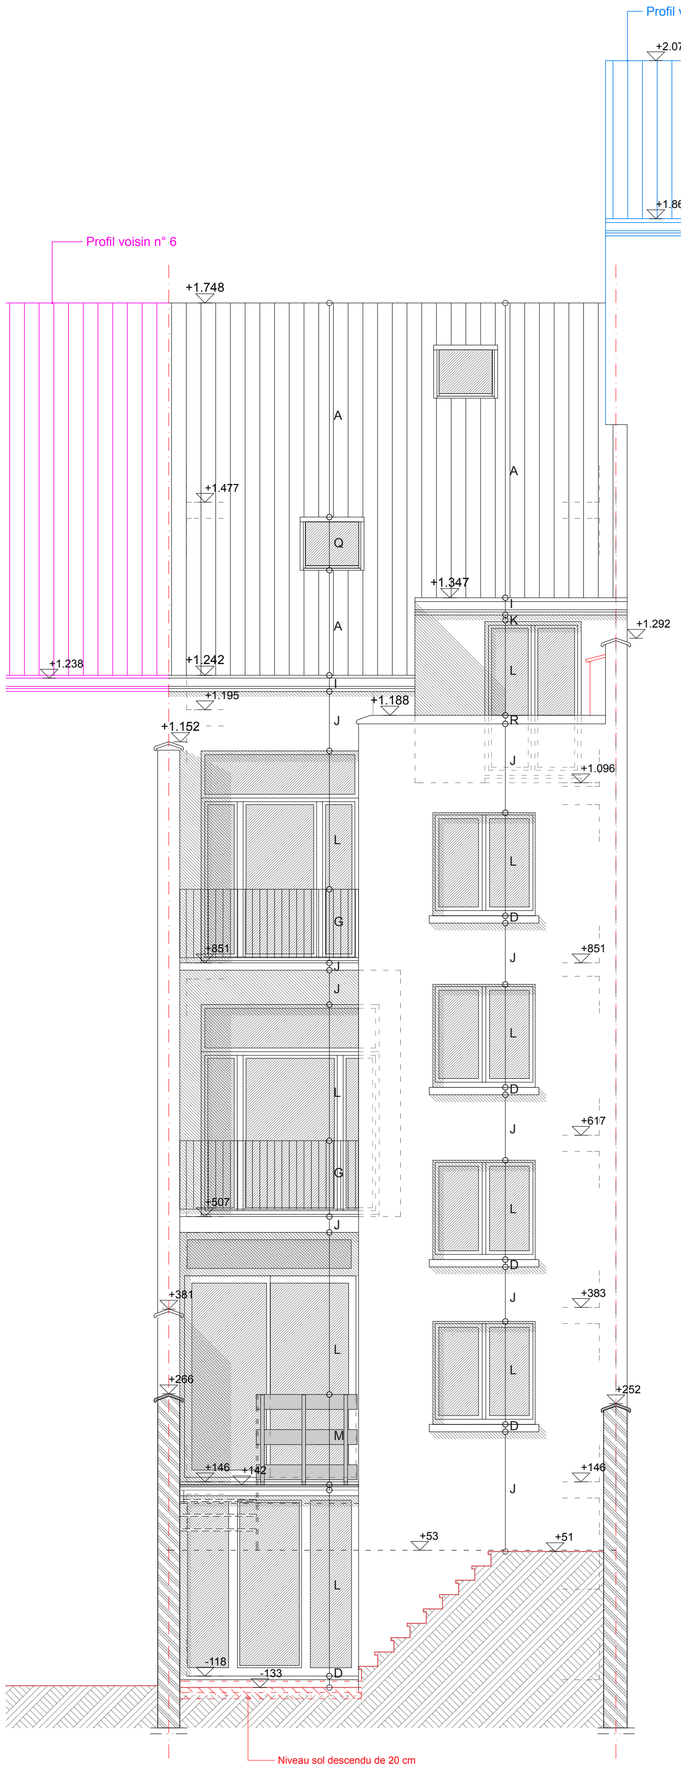

Façade arrière

Façade à rue
(HORS DEMANDE)

Légende des matériaux

Démolitions		
Maçonnerie existante		
Maçonnerie de terre cuite		
Béton armé		
Béton préfabriqué		
Mousse polyuréthane		
Laine de roche		
Chape		
Tuiles terre cuite, ton rouge-orangé	A	
Bois peint, ton noir	B	
Briques, ton jaune	C	
Pierre bleue	D	
Pierre naturelle, ton blanc cassé	E	
Châssis en bois, ton vert clair + double vitrage	F	
Ferronnerie en acier peint, ton noir	G	
Porte d'origine en acier peint, ton noir + simple vitrage	H	
Bois peint, ton blanc	I	
Cimentage peint, ton jaune	J	
Cimentage peint, ton blanc	K	
Châssis en aluminium, ton anthracite + double vitrage	L	
Garde-corps en plancher bois, ton naturel	M	
Nouveaux châssis en aluminium thermolaqué, ton anthracite + double vitrage U= 1,1	N	
Cimentage peint, ton gris clair	O	
Caillebottis métallique dans structure acier, peinte ton noir	P	
Fenêtre de toit	Q	
Couvre-murs en tuiles vernissées	R	
Châssis existants en bois peint, ton anthracite	S	

Les cotes et niveaux sont données à titre indicatif et sont à vérifier par l'entrepreneur.
En cas de contradiction entre le présent document et la réalité ou avec les plans de stabilité ou technique spéciales, l'entrepreneur est tenu d'en avertir la direction des travaux.

REGION BRUXELLES CAPITALE

COMMUNE DE SCHAERBEEK

Transformation d'une maison unifamiliale en deux logements

Adresse du chantier Avenue Gustave Latinis 4
1030 Bruxelles

Maître de l'Ouvrage Julie Legrand & Nicolas Pauwels
Avenue Gustave Latinis 4
1030 Bruxelles

Architecte Claire Vanmosuinck
Avenue Louis Bertrand 34 - 1030 Bruxelles
tél : +32 497 985 953

DEMANDE DE PERMIS D'URBANISME

Situation existante de fait
Façades

date - datum	modifications - wijzigingen	index

Dos. n° 23/56
Plan n°:
Exist.300

Echelle - Schaal
1/50

Date - Datum
27/03/2024