



Coupe

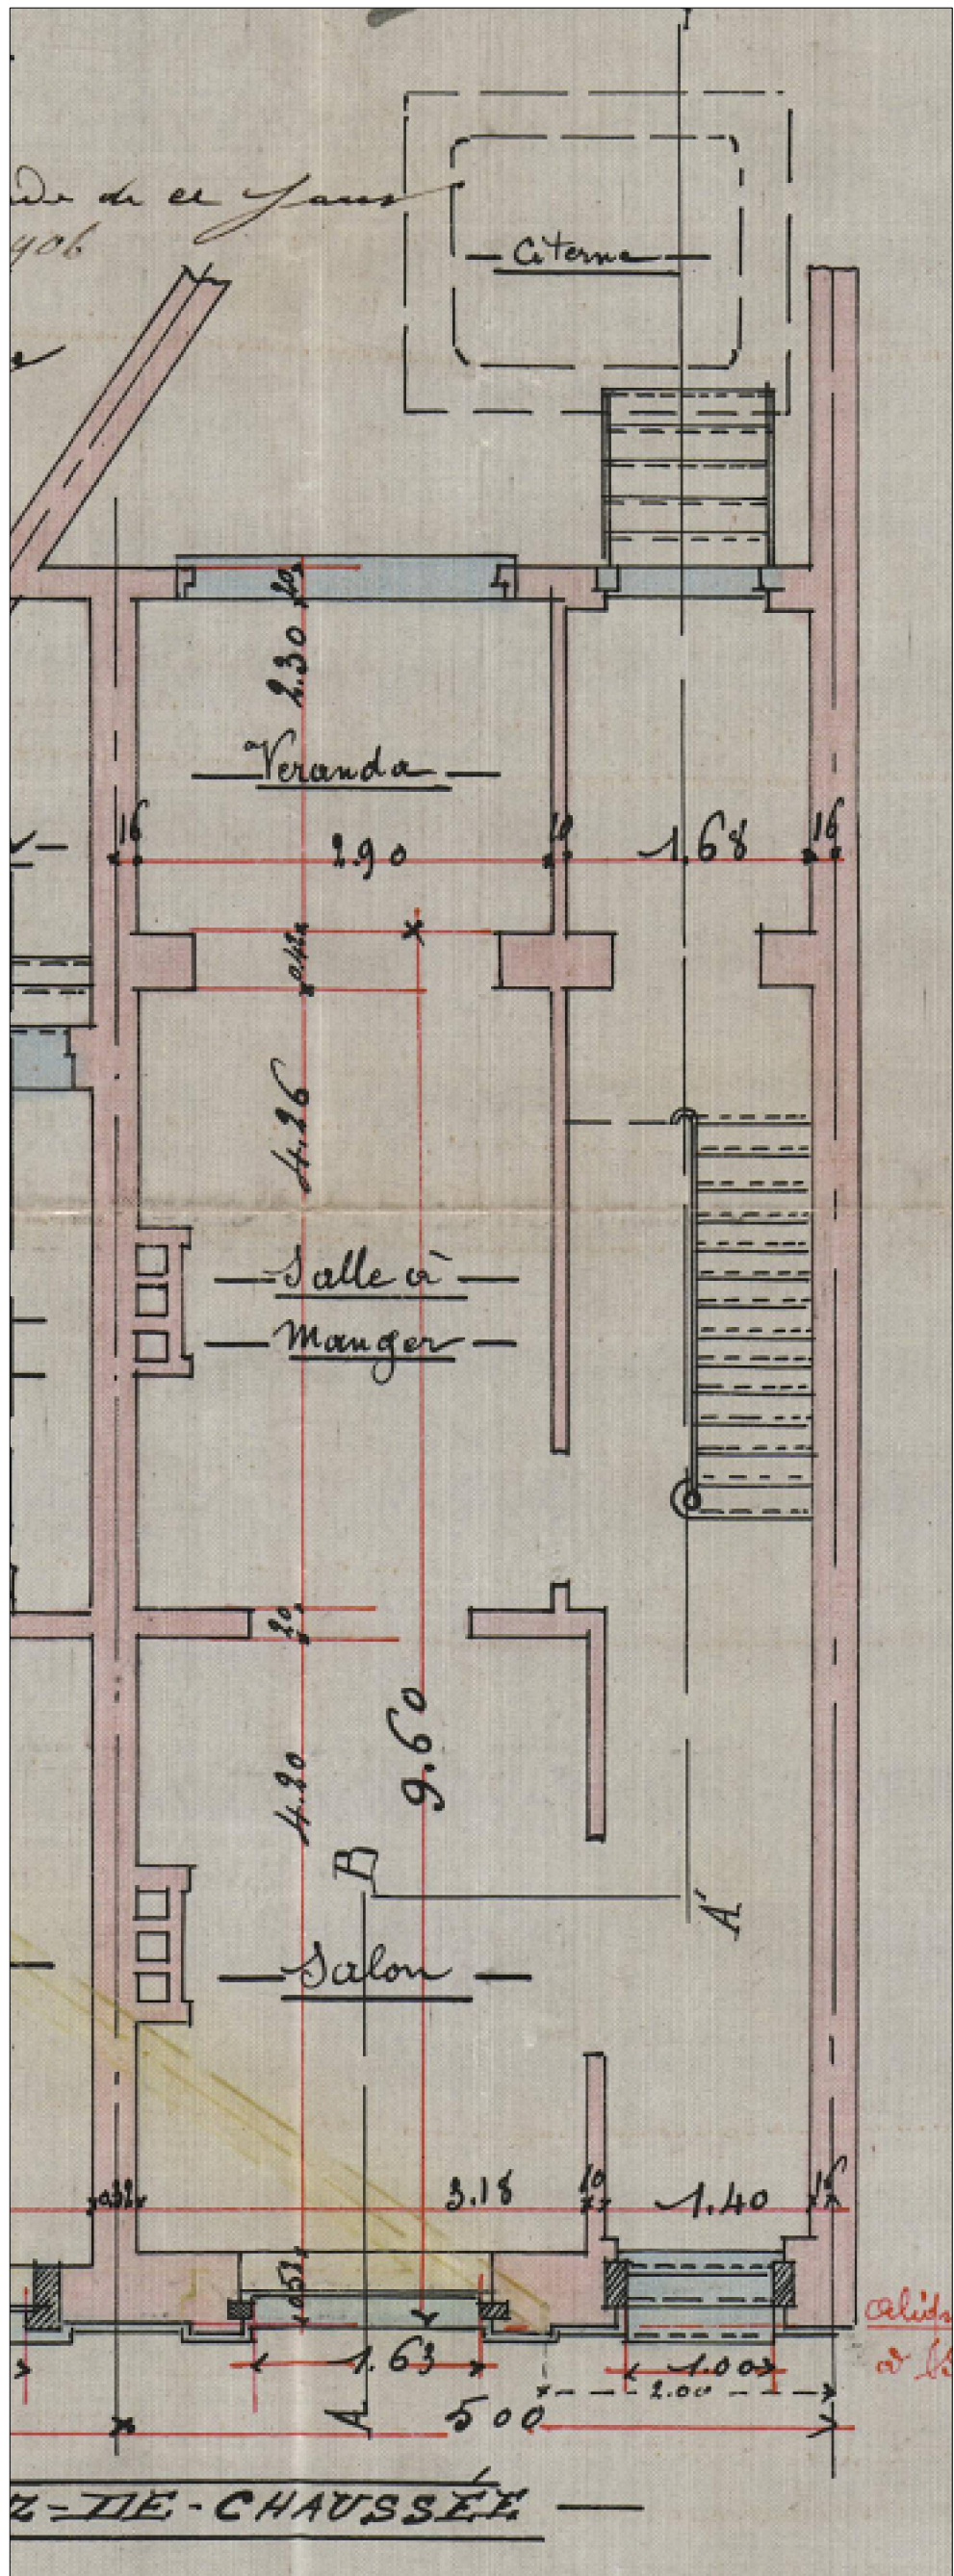

RDC

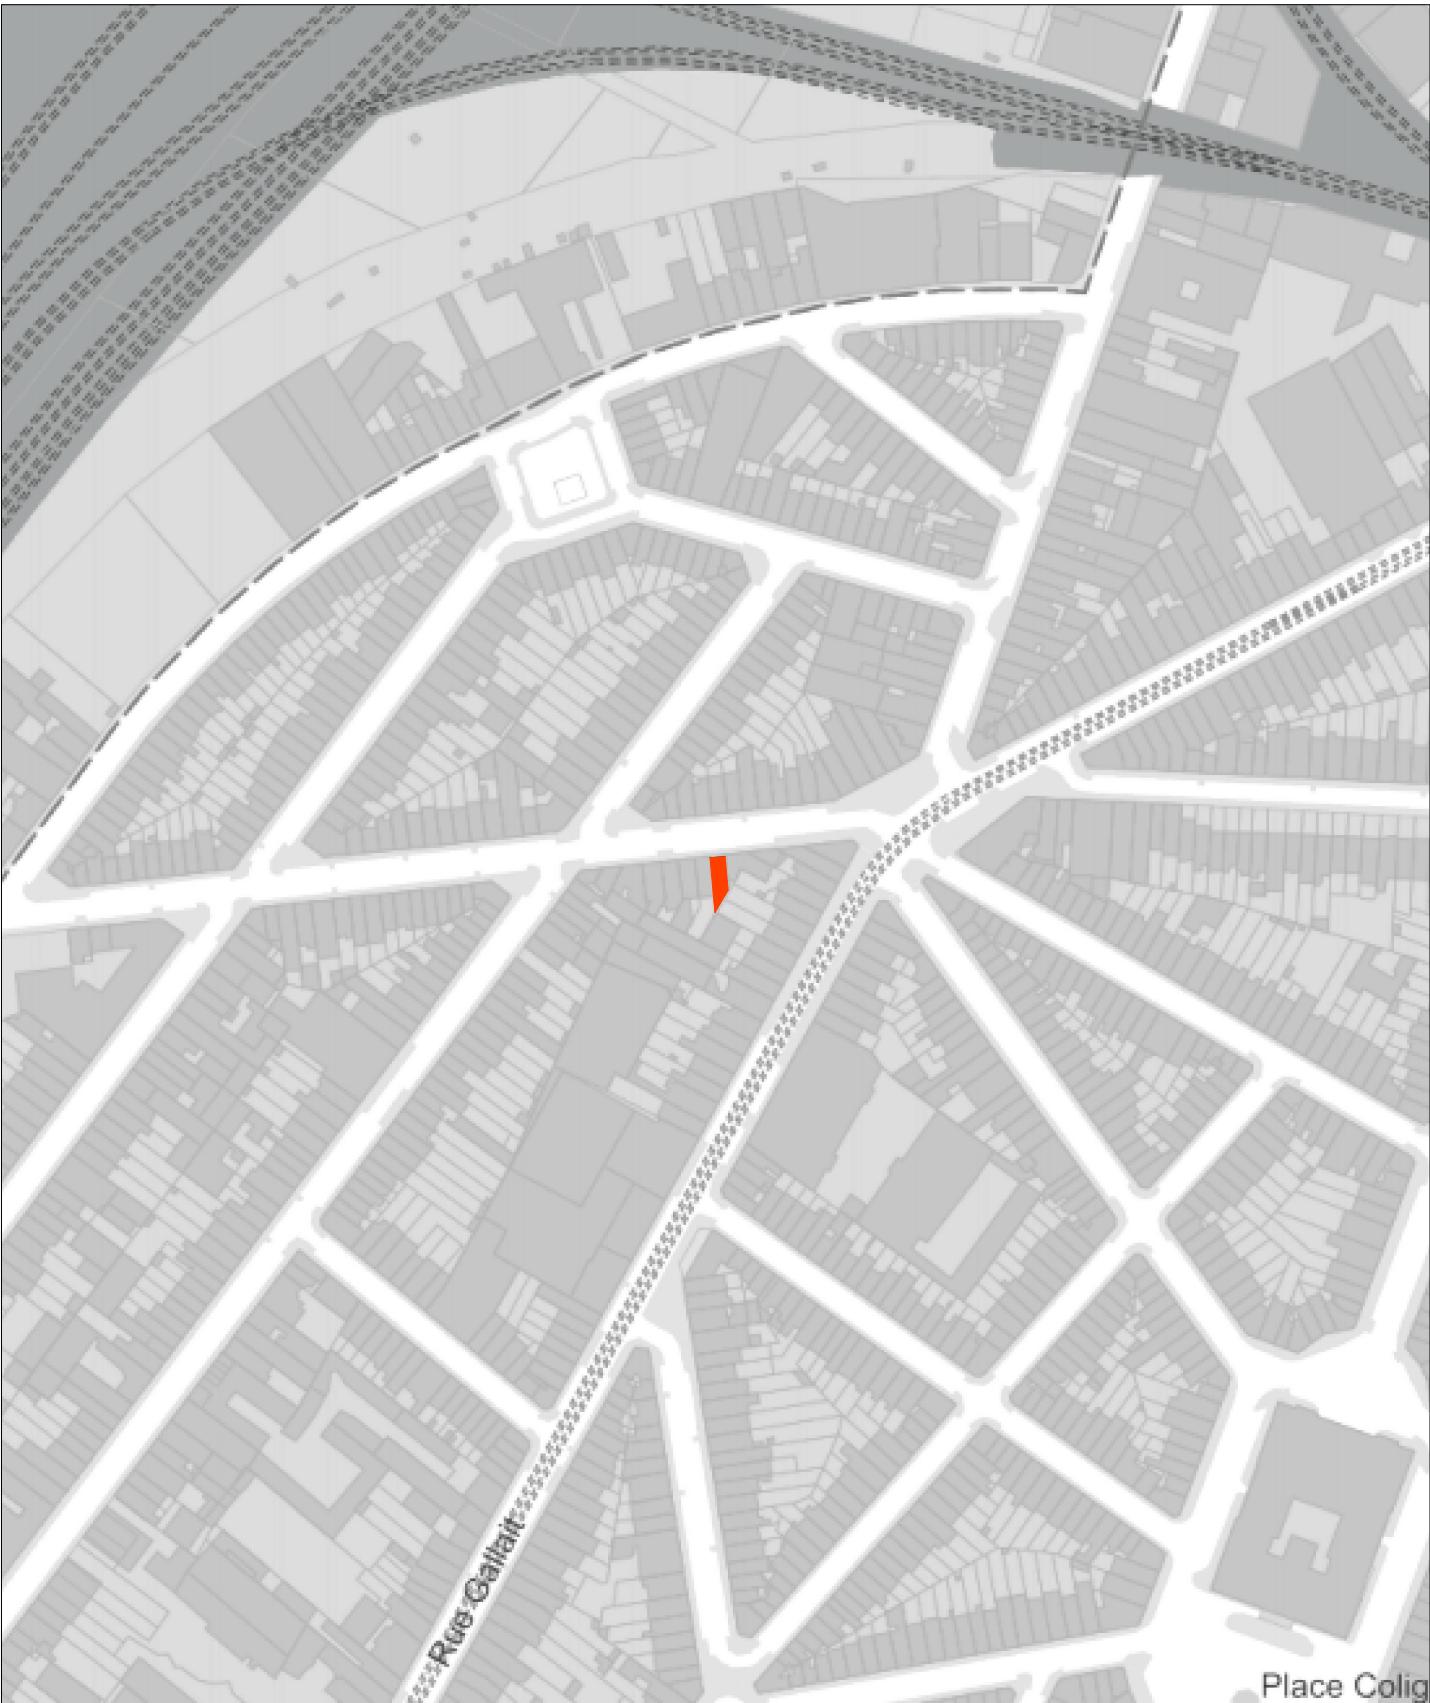

plan de situatio, - éch. 1/2500e



plan d'implantation - éch. 1/500e

Toit plat

Toit en pente

## PERMIS D'URBANISME

OBJET  
Rénovation d'une maison unifamiliale  
Rue du Pavillon, 123 1030 Schaerbeek

ARCHITECTE  
Monsieur Pascal Architectes  
42 rue creuse 1030 schaerbeek  
02 248 25 57 info@m-architecture.eu

INDICE	TITRE	MODIFICATIONS

TITRE Situation projetée : - Plan de situation 1/2500e - Plan d'implantation 1/500e - Plans RDC - éch : 1/50e - Coupe - éch : 1/50e - Facade à rue inchangée	PLAN N° 4
--	--------------

DATE 06/10/2025
--------------------

0.5 1 2 5m