

COMMUNE D'UCCLÉ - GEMEENTE UKKEL
REHABILITATION DU RUISSEAU LINKEBEEK ENTRE LES RUES DE LINKEBEEK ET
STEENVELT ET REAMENAGEMENT D'UN TRONCON DU SENTIER N°64 -
RENOVATIE VAN DE LINKEBEEK TUSSEN DE LINKEBEEKSTRAAT EN DE
STEENVELTSTRAAT EN HERAANLEG VAN EEN DEEL VAN PAD NR.64

COUPES PROJETÉES 1 A 3
GEPLANDE DOORSNEDES 1 TOT 3

n° du plan / plannummer échelle / schaal
D.01-2 1/50 (A3)



Approuvé par le Collège en vue de l'introduction d'un permis d'urbanisme en
date du / Goedgekeurd door het college met de oog op de indiening van een
stedenbouwkundige vergunning op:

Par ordonnance / Op Bevel :
La Secrétaire Communale /
De Gemeentesecretaris,

Laurence VAINSEL


Le Collège / Het College :
Par délégation / In opdracht,

Maëlle DE BROUWER
Echevine de l'Environnement
/ Schepen van Milieu

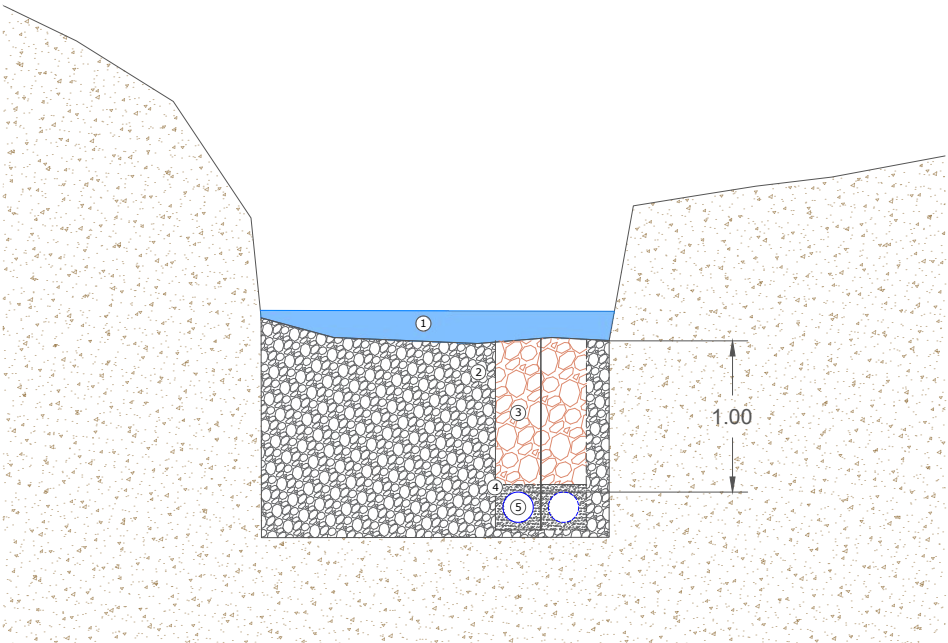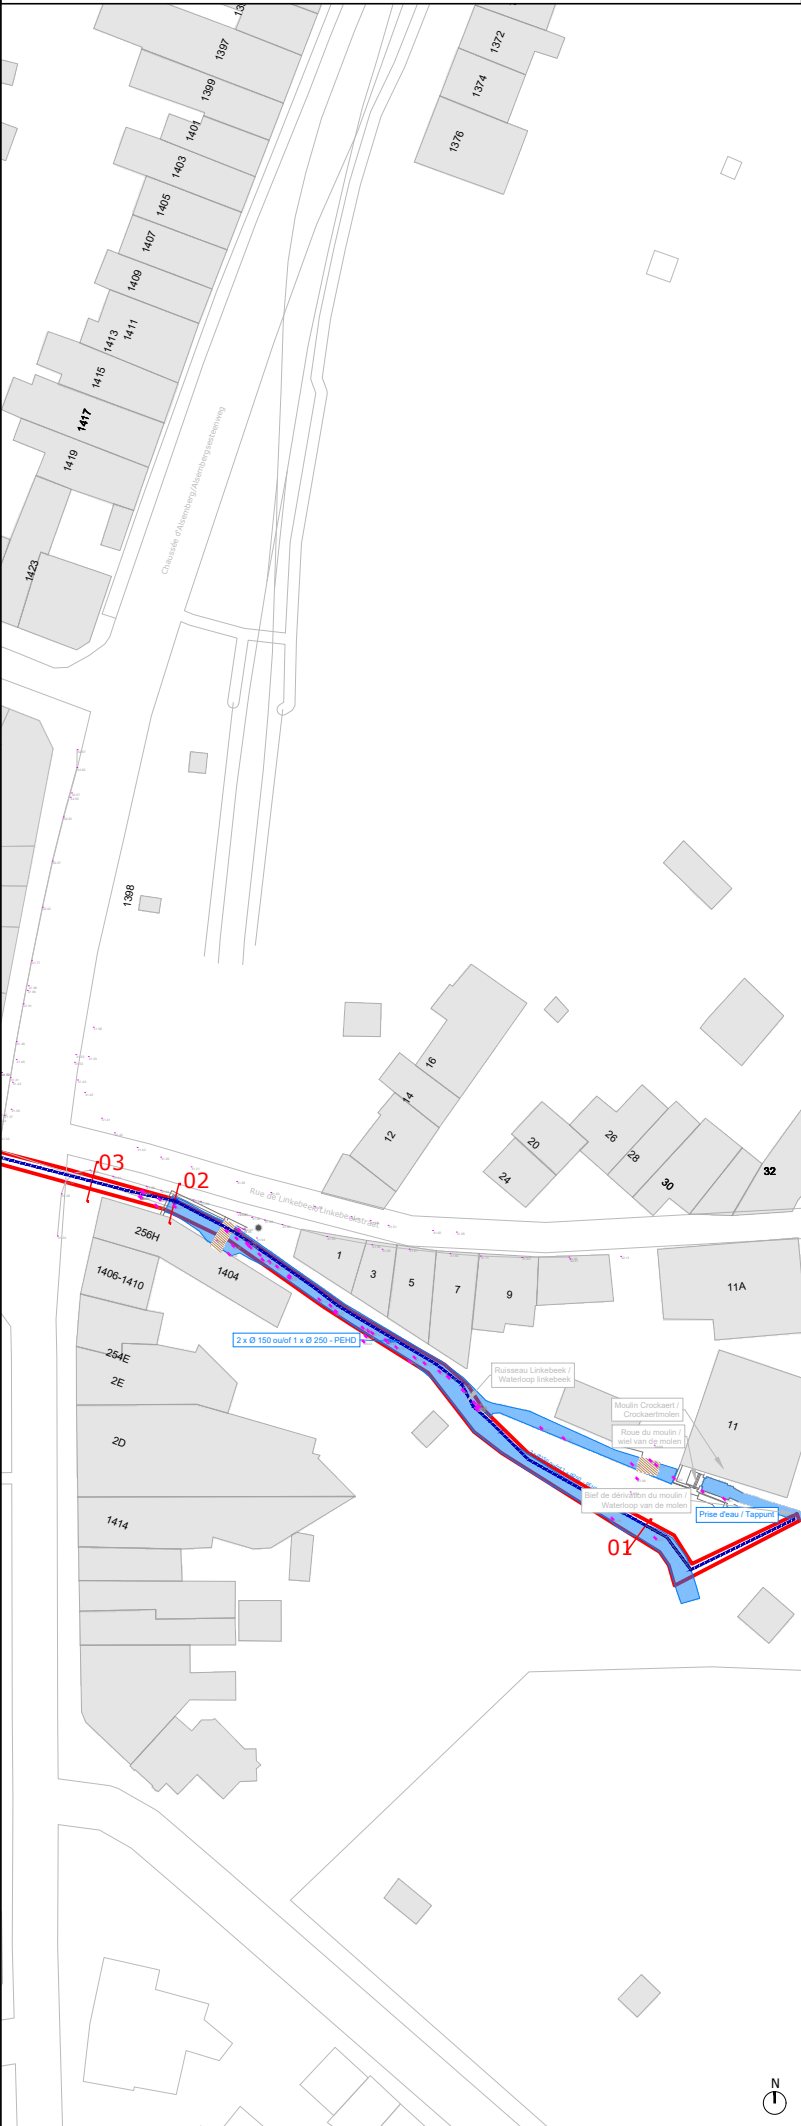


COUPE/DOORSNEDE 01 : 1/50e

- ① Cours d'eau existant / Huidige waterloop
② Sol en place / Bodem ter plaatse
③ Sol remis en place - largeur variable 40 à 60 cm / Teruggeplaatste bodem - variabele breedte 40 tot 60 cm
④ Enrobage de la canalisation - sable/ Bekleding van de leiding - zand
⑤ Conduite PEHD posée dans le lit du cours d'eau / Leiding HDPE in de bedding van de waterloop
IDN 250 ou/of 2 DN 150

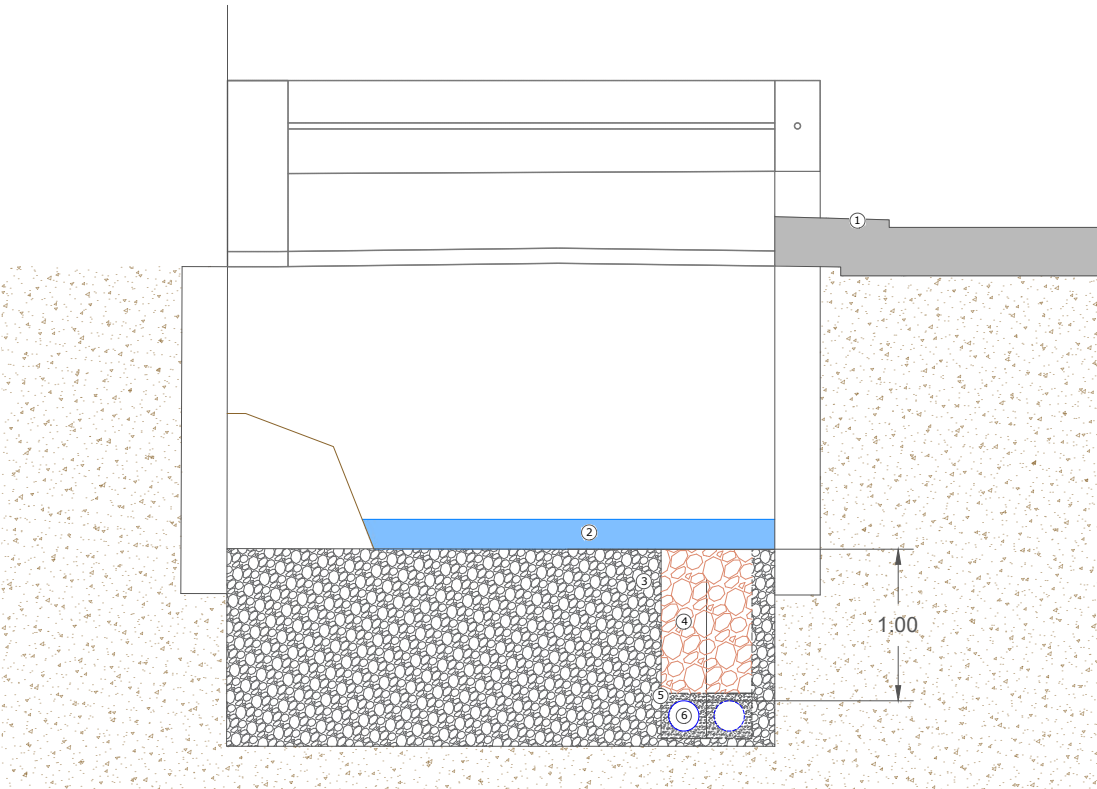

COUPE/DOORSNEDE 02 : 1/50e

- ① Trottoir existant/ Bestaand trottoir
② Cours d'eau existant / Huidige waterloop
③ Sol en place / Bodem ter plaatse
④ Sol remis en place - largeur variable 40 à 60 cm / Teruggeplaatste bodem - variabele breedte 40 tot 60 cm
⑤ Enrobage de la canalisation - sable/ Bekleding van de leiding - zand
⑥ Conduite PEHD posée dans le lit du cours d'eau / Leiding HDPE in de bedding van de waterloop
IDN 250 ou/of 2 DN 150

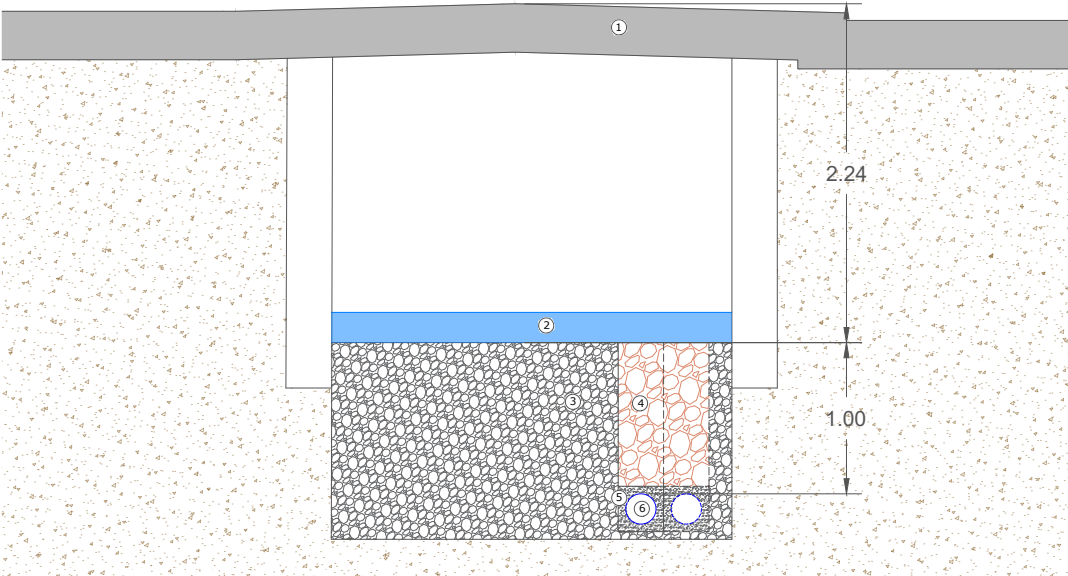

COUPE/DOORSNEDE 03 : 1/50e

- ① Trottoir existant/ Bestaand trottoir
② Cours d'eau existant / Huidige waterloop
③ Sol en place / Bodem ter plaatse
④ Sol remis en place - largeur variable 40 à 60 cm / Teruggeplaatste bodem - variabele breedte 40 tot 60 cm
⑤ Enrobage de la canalisation - sable/ Bekleding van de leiding - zand
⑥ Conduite PEHD posée dans le lit du cours d'eau / Leiding HDPE in de bedding van de waterloop
IDN 250 ou/of 2 DN 150