

COMMUNE D'UCCLE - GEMEENTE UKKEL
REHABILITATION DU RUISSEAU LINKEBEEK ENTRE LES RUES DE LINKEBEEK ET
STEENVELT ET REAMENAGEMENT D'UN TRONCON DU SENTIER N°64 -
RENOVATIE VAN DE LINKEBEEK TUSSEN DE LINKEBEEKSTRAAT EN DE
STEENVELTSTRAAT EN HERAANLEG VAN EEN DEEL VAN PAD NR.64


COUPES PROJETÉES 4 A 9
GEPLANDE DOORSNEDES 4 TOT 9

n° du plan / plannummer échelle / schaal
D.02-2 1/100 (A3)


Approuvé par le Collège en vue de l'introduction d'un permis d'urbanisme en
date du / Goedgekeurd door het college met de oog op de indiening van een
stedenbouwkundige vergunning op:

Par ordonnance / Op Bevel :
La Secrétaire Communale /
De Gemeentesecretaris,
Laurence VAINSEL

Le Collège / Het College :
Par délégation / In opdracht,
Maëlle DE BROUWER
Echevine de l'Environnement
/ Schepen van Milieu

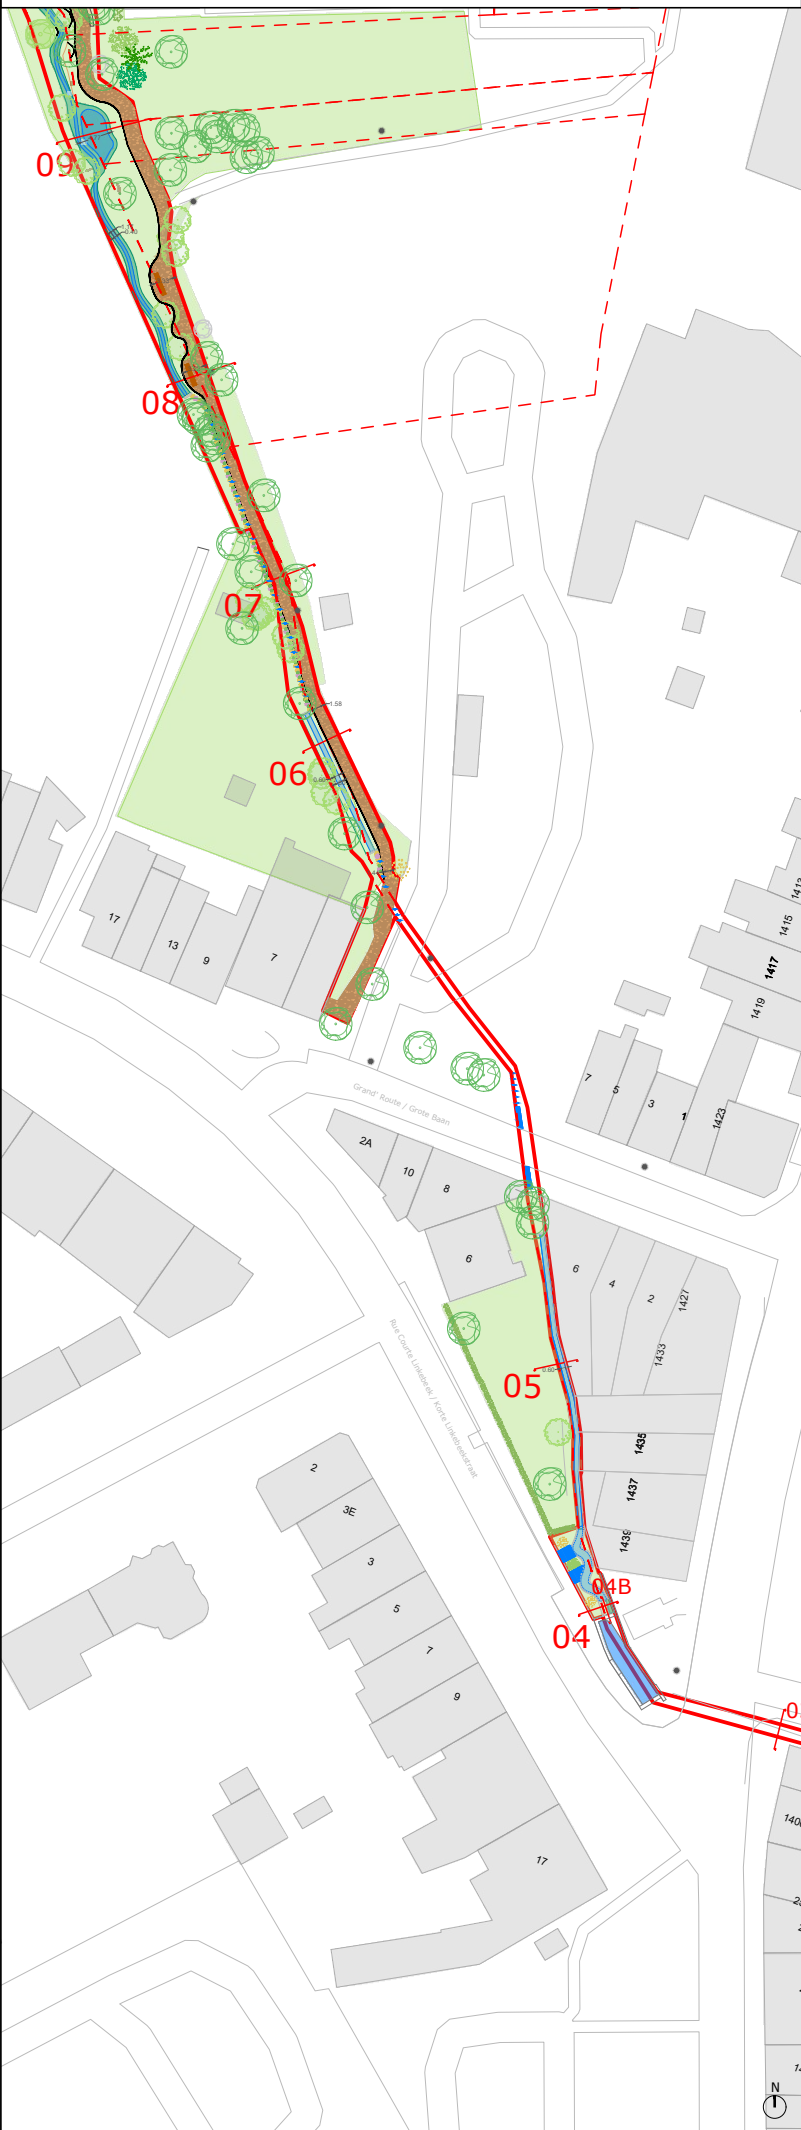


- ① Plantation d'arbustes de type Viburnum opulus, Cornus avellana / Planten van struiken van het type Viburnum opulus, Cornus avellana
- ② Remplacement en pierre de rivière type et de même taille que les murs en gabion / Betschaling in steen van hetzelfde type en dezelfde grootte als de muren van de schachtel
- ③ Structure et fondation caisson béton / Structuur en fundering bekisting beton
- ④ Profil en U intérieur de la caisson en pierre bleue / U-voering binnenprofiel van de caisson in blauwe steen
- ⑤ Terre végétale / Tegelste
- ⑥ Mur en brique existant / Bestaande bakstenen muur

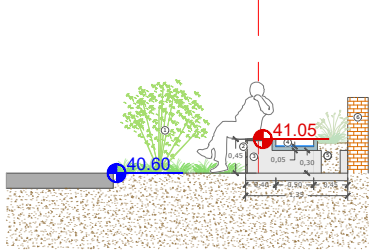


COUPE/DOORSNEDE 04 : 1/100e

- ① Calage en gabion berge posée sur un lit de béton / Bergesetting in berge rivierbedden op een betonbedding
- ② Remplacement en pierre de rivière type et de même taille que les murs en gabion / Betschaling in steen van hetzelfde type en dezelfde grootte als de muren van de schachtel
- ③ Profil en U intérieur de la caisson en pierre bleue / U-voering binnenprofiel van de caisson in blauwe steen
- ④ Mur en brique existant / Bestaande bakstenen muur
- ⑤ Remplacement du mur pour passage de la conduite (dérivation) van de muur naar afleiding van de bedding
- ⑥ Conduite verticale fixée dans la mur existant en acier inox / Verticale leiding bevestigd in de bestaande muur in roestvrij staal
- ⑦ Conduite posée dans le lit du cours d'eau en PVC / Leiding in de bedding van de waterloop in PVC

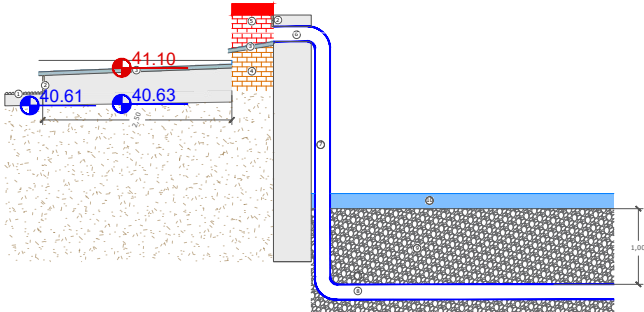


COUPE/DOORSNEDE 04B : 1/100e

- ① Caisses béton / Afvoersput in beton
- ② Lit en enrochement / Bedding in broekwaterbedding - 15 cm
- ③ Ø100 mm diameter 100 mm Ø100 mm diameter 100 mm
- ④ Fondation / Fundering
- ⑤ Colonne / Gootpijp
- ⑥ Boudin de cuivre végétalisé / Begroeiende koperen buis

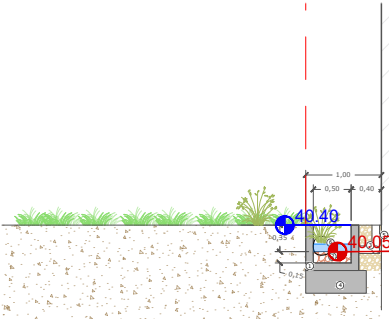


COUPE/DOORSNEDE 05 : 1/100e

- ① Boudin de cuivre végétalisé / Begroeiende koperen buis - 20 cm
- ② Pneu en beton / Heidepijp - Ø100 mm x 1 m
- ③ Lit en enrochement / bedding in broekwaterbedding - 15 cm
- ④ Mur en béton / Muur in beton
- ⑤ Conduite / Leiding - Ø100 mm
- ⑥ Vrijligte bodem / Heidepijp - 30 x 4 cm

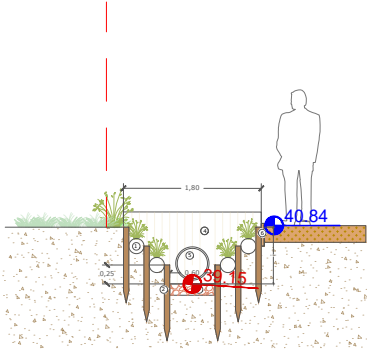


COUPE/DOORSNEDE 06 : 1/100e

- ① Pneu béton enfoncé à la verticale dans le sol (boudin béton vertical) in de bodem ingeslagen
- ② Cheminement terre-pourcentage / Weg bodem-pourcentage - 20 cm
- ③ Conduite / Leiding - Ø100 mm

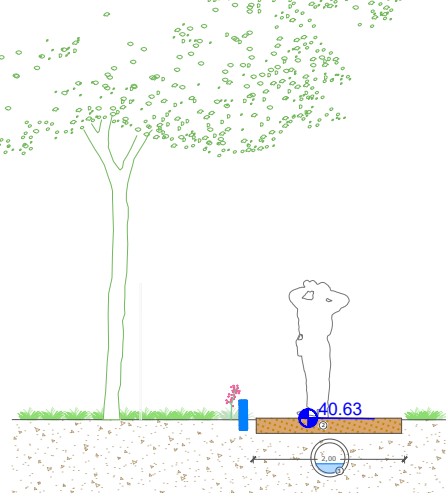


COUPE/DOORSNEDE 07 : 1/100e

- ① Berges : plantes herbacées et phytosuccédanées / Oeveren : veldplanten en fytozuiverende planten
- ② Lit en enrochement / Bedding in broekwaterbedding
- ③ Dans les bords par la commune d'Uccle - fondation pilot béton / Heidepijp gebouwd door de gemeente Ukkel - fundering beton-piloot

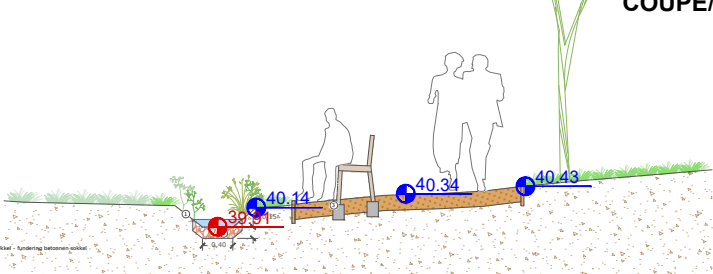

COUPE/DOORSNEDE 08 : 1/100e

- ① Cheminement terre-pourcentage / Weg bodem-pourcentage - 20 cm
- ② Vrijligte bodem / Heidepijp - 30 x 4 cm
- ③ Lit en enrochement / Bedding in broekwaterbedding
- ④ Berges : plantes herbacées et phytosuccédanées / Oeveren : veldplanten en fytozuiverende planten

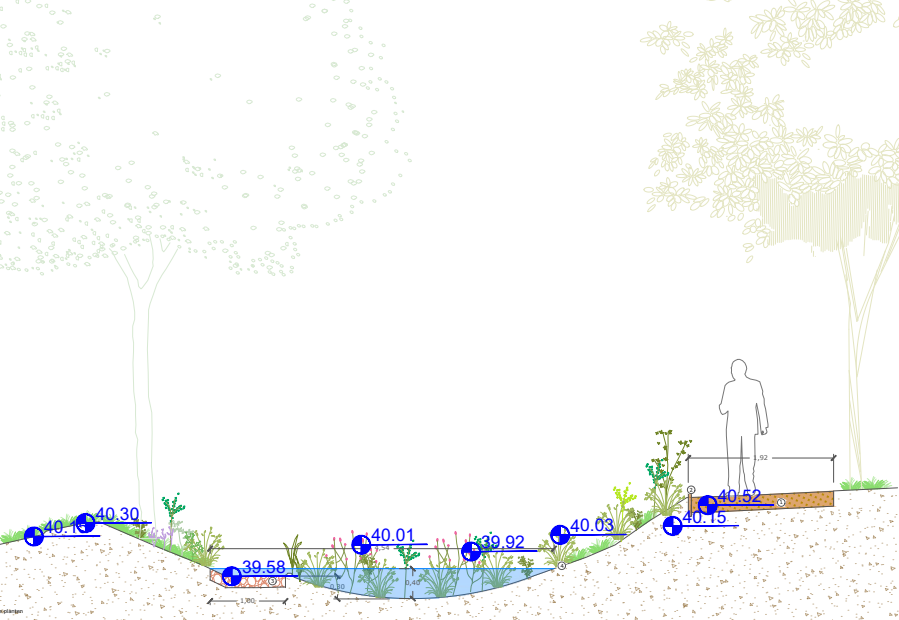

COUPE/DOORSNEDE 09 : 1/100e