

COMMUNE D'UCCLE - GEMEENTE UKKEL
REHABILITATION DU RUISSEAU LINKEBEEK ENTRE LES RUES DE LINKEBEEK ET
STEENVELT ET REAMENAGEMENT D'UN TRONCON DU SENTIER N°64 -
RENOVATIE VAN DE LINKEBEEK TUSSEN DE LINKEBEEKSTRAAT EN DE
STEENVELTSTRAAT EN HERAANLEG VAN EEN DEEL VAN PAD NR.64

COUPES EXISTANTES 10 A 12
HUIDIGE DOORSNEDES 10 TOT 12

n° du plan / plannummer échelle / schaal
D.03-1 1/100 (A3)



Approuvé par le Collège en vue de l'introduction d'un permis d'urbanisme en
date du / Goedgekeurd door het college met de oog op de indiening van een
stedenbouwkundige vergunning op:

Par ordonnance / Op Bevel :
La Secrétaire Communale /
De Gemeentesecretaris,


Laurence VAINSEL

Le Collège / Het College :
Par délégation / In opdracht,

Maëlle DE BROUWER
Echevine de l'Environnement
/ Schepen van Milieu

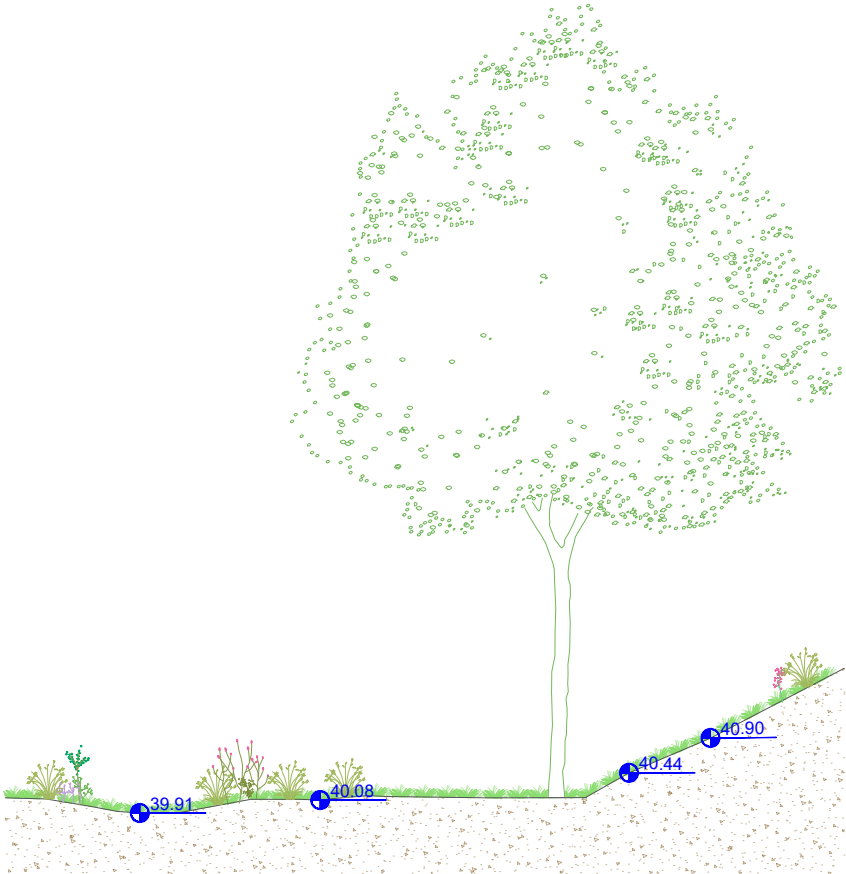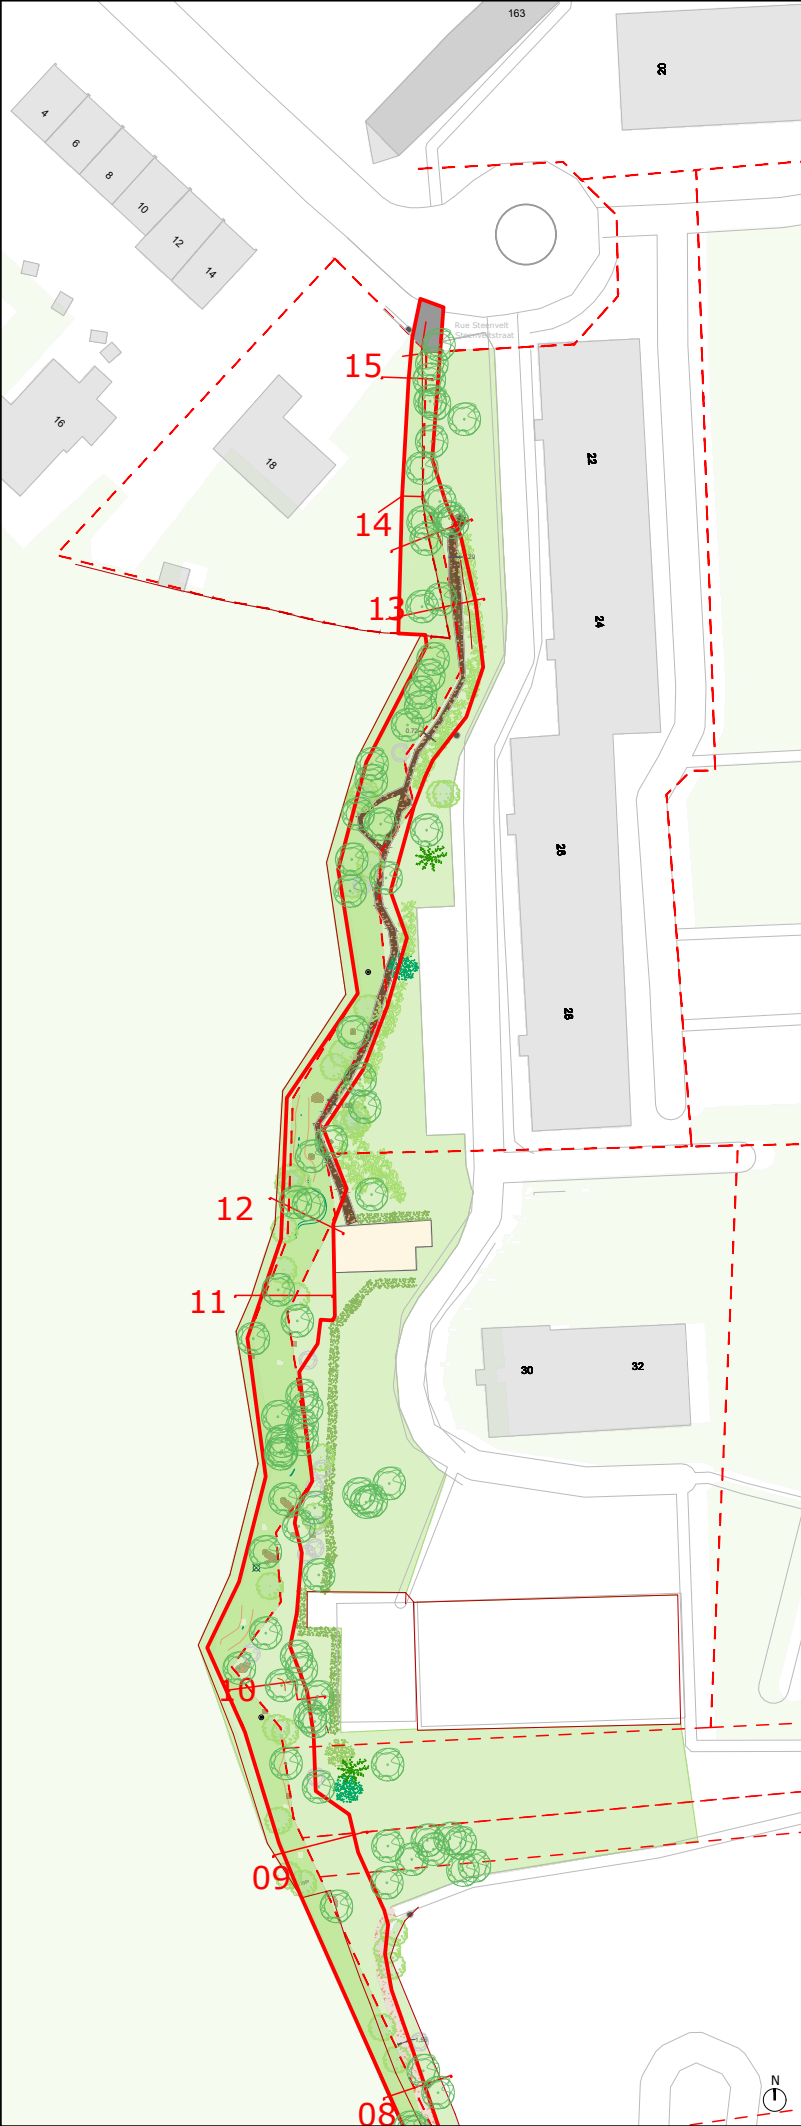

COUPE/DOORSNEDE 10 : 1/100e

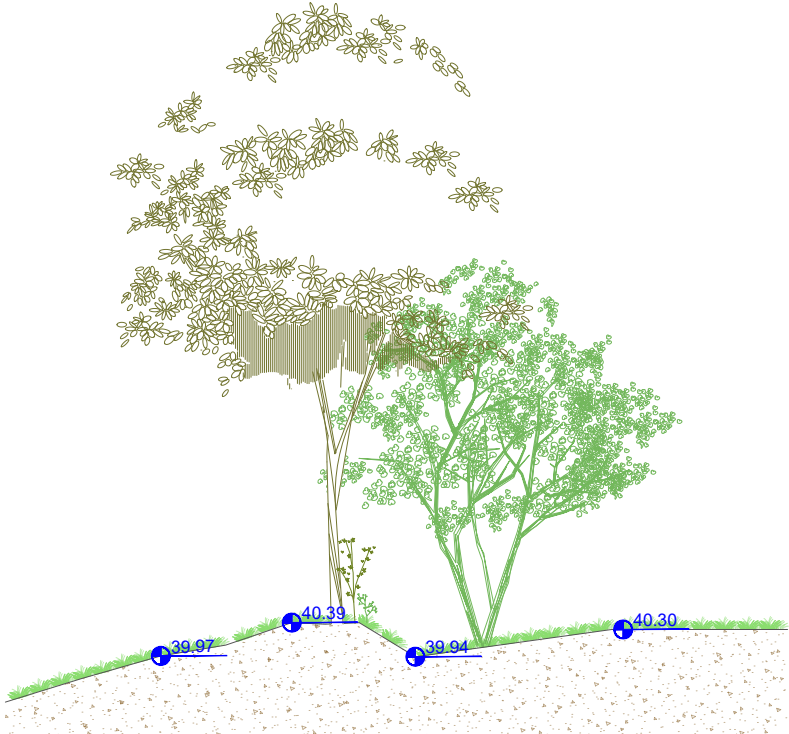

COUPE/DOORSNEDE 11 : 1/100e



COUPE/DOORSNEDE 12 : 1/100e