

COMMUNE D'UCCLE - GEMEENTE UKKEL
REHABILITATION DU RUISSEAU LINKEBEEK ENTRE LES RUES DE LINKEBEEK ET
STEENVELT ET REAMENAGEMENT D'UN TRONCON DU SENTIER N°64 -
RENOVATIE VAN DE LINKEBEEK TUSSEN DE LINKEBEEKSTRAAT EN DE
STEENVELTSTRAAT EN HERAANLEG VAN EEN DEEL VAN PAD NR.64

COUPES PROJETEES 10 A 12
GEPLANDE DOORSNEDES 10 TOT 12

n° du plan / plannummer échelle / schaal
D.03-2 **1/100 (A3)**



Approuvé par le Collège en vue de l'introduction d'un permis d'urbanisme en
date du / Goedgekeurd door het college met de oog op de indiening van een
stedenbouwkundige vergunning op:

Par ordonnance / Op Bevel :
La Secrétaire Communale /
De Gemeentesecretaris,

Laurence VAINSEL


Le Collège / Het College :
Par délégation / In opdracht,

Maëlle DE BROUWER
Echevine de l'Environnement
/ Schepen van Milieu

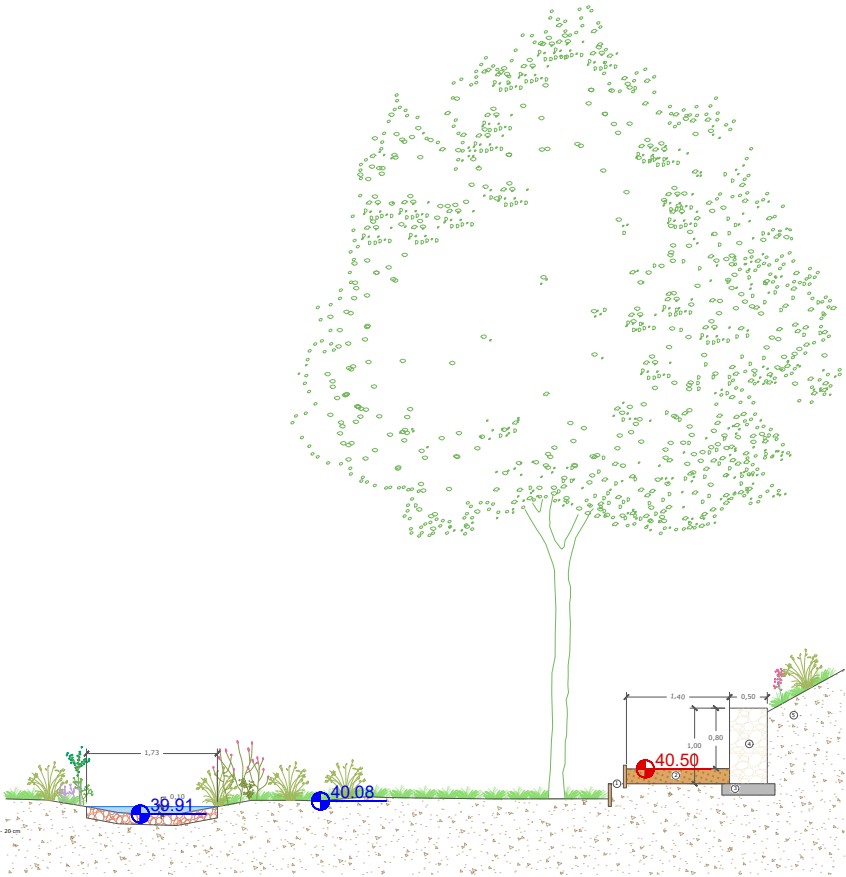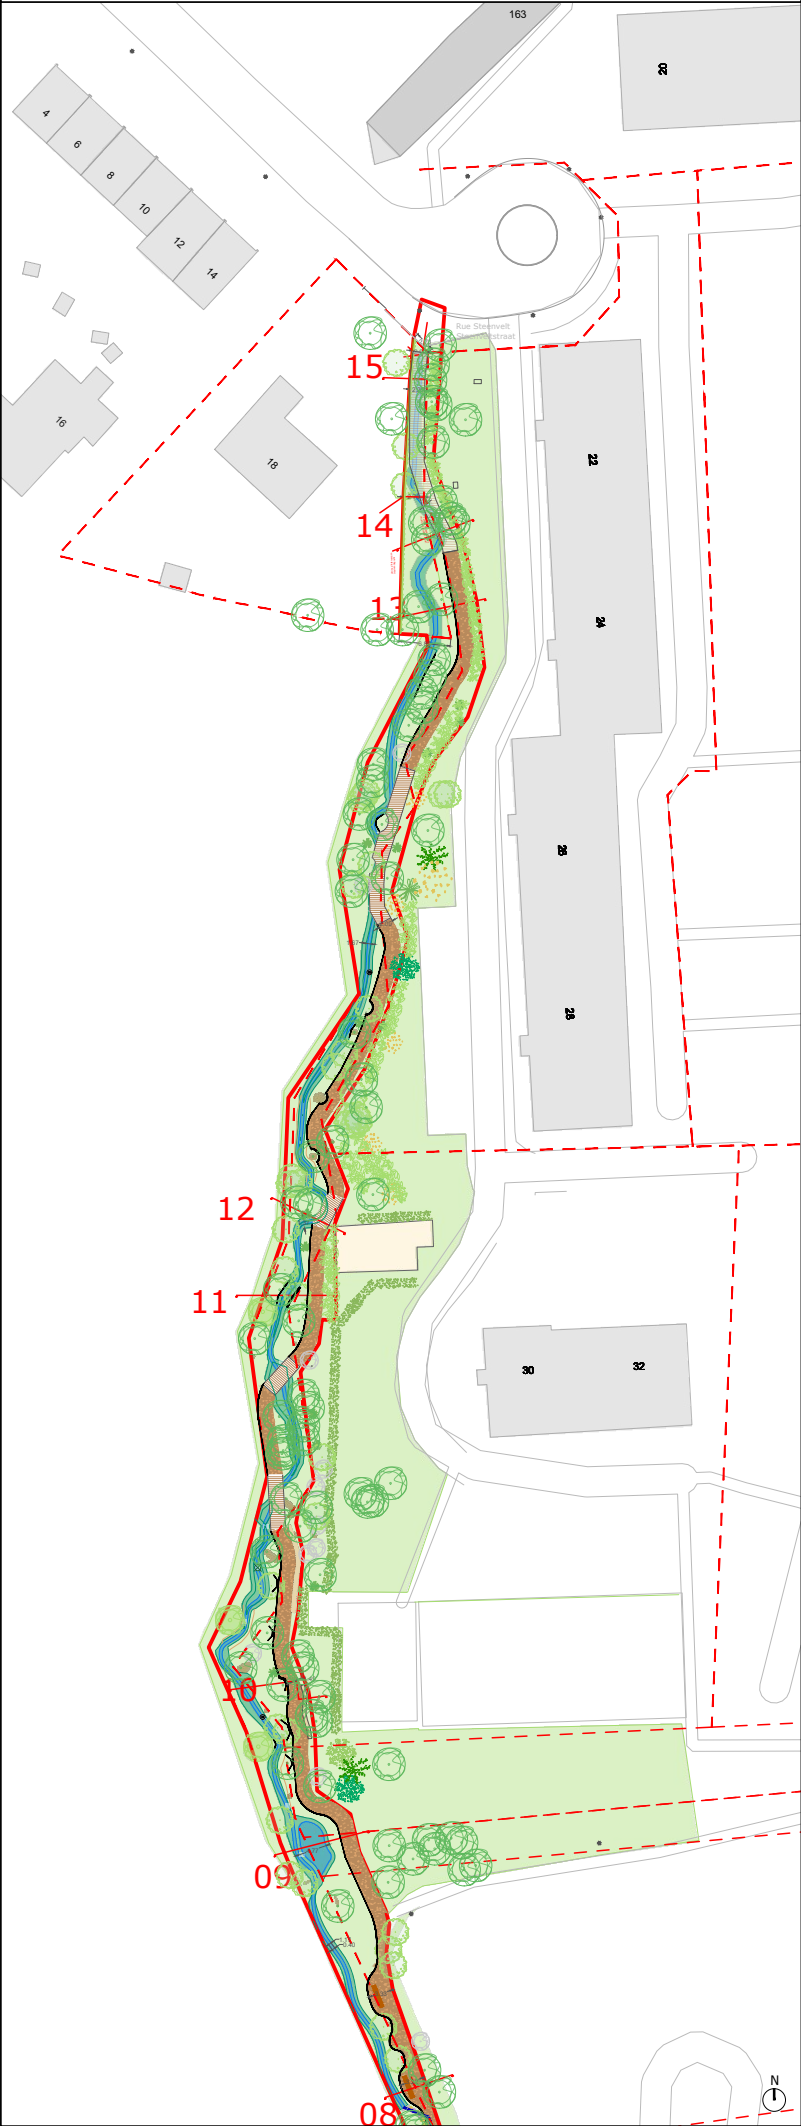

- ① Végète bois/ Heester planten : 30 x 4 cm
② Cheminement terre-pavés/ Weg, Hardte plaatsen : 20 cm
③ Pavés/ Paving
④ Mur gabion / Muur schandert
⑤ Talus existant / Bestand talud

COUPE/DOORSNEDE 10 : 1/100e

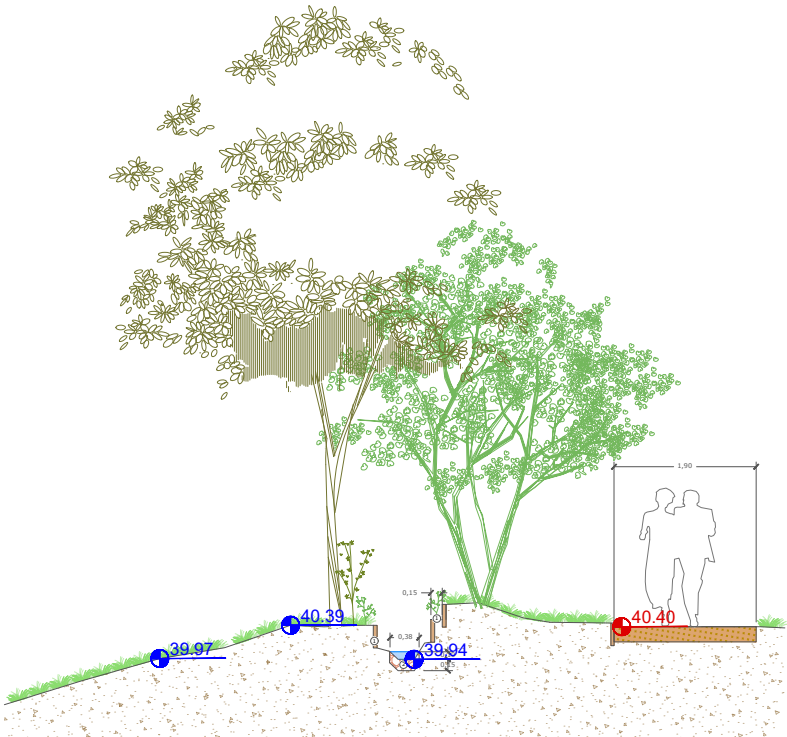

- ① Végète bois/ Heester planten : 30 x 4 cm
② Lit en enrochement / Bedding in broekwaterfundering : 15 cm

COUPE/DOORSNEDE 11 : 1/100e



- ① Pneu en rubber diameter 50cm / Pneu in rubber diameter 50 mm
② Pneu en bois (débrie) / Heester draagliggen (bak)
③ Landbouw en bos (débrie) / Heester draagliggen (bak)
④ Plantage en bos (débrie 40x145cm) / Heester planten (bakken latten 40x145 mm)

COUPE/DOORSNEDE 12 : 1/100e