

COMMUNE D'UCCLE - GEMEENTE UKKEL  
REHABILITATION DU RUISSEAU LINKEBEEK ENTRE LES RUES DE LINKEBEEK ET  
STEENVELT ET REAMENAGEMENT D'UN TRONCON DU SENTIER N°64 -  
RENOVATIE VAN DE LINKEBEEK TUSSEN DE LINKEBEEKSTRAAT EN DE  
STEENVELTSTRAAT EN HERAANLEG VAN EEN DEEL VAN PAD NR.64

COUPES EXISTANTES 13 A 15  
HUIDIGE DOORSNEDES 13 TOT 15

n° du plan / plannummer      échelle / schaal  
D.04-1                              1/100 (A3)



Approuvé par le Collège en vue de l'introduction d'un permis d'urbanisme en  
date du / Goedgekeurd door het college met de oog op de indiening van een  
stedenbouwkundige vergunning op:

Par ordonnance / Op Bevel :  
La Secrétaire Communale /  
De Gemeentesecretaris,


**Laurence VAINSEL**

Le Collège / Het College :  
Par délégation / In opdracht,


**Maëlle DE BROUWER**  
Echevine de l'Environnement  
/ Schepen van Milieu

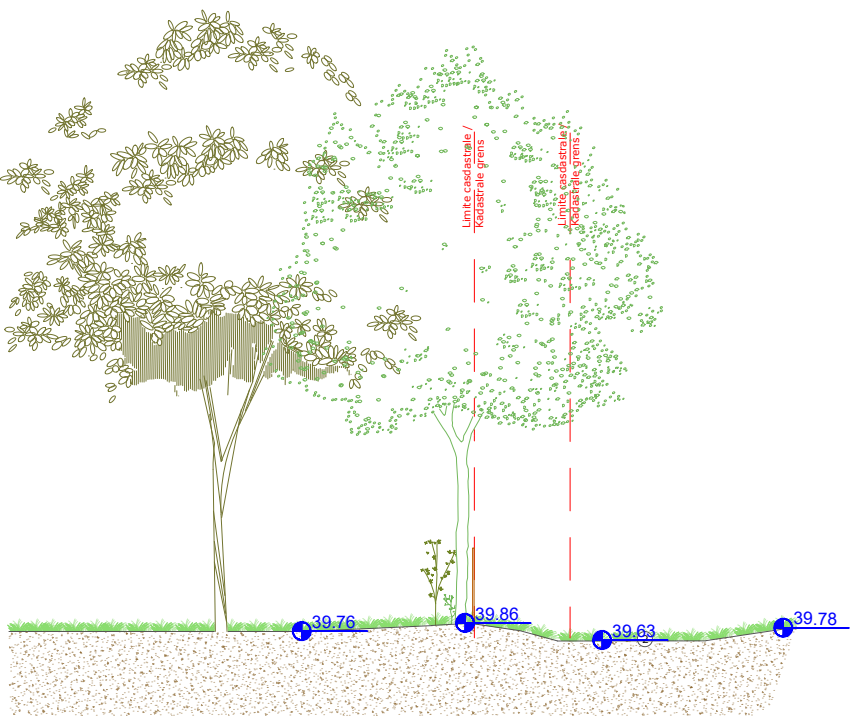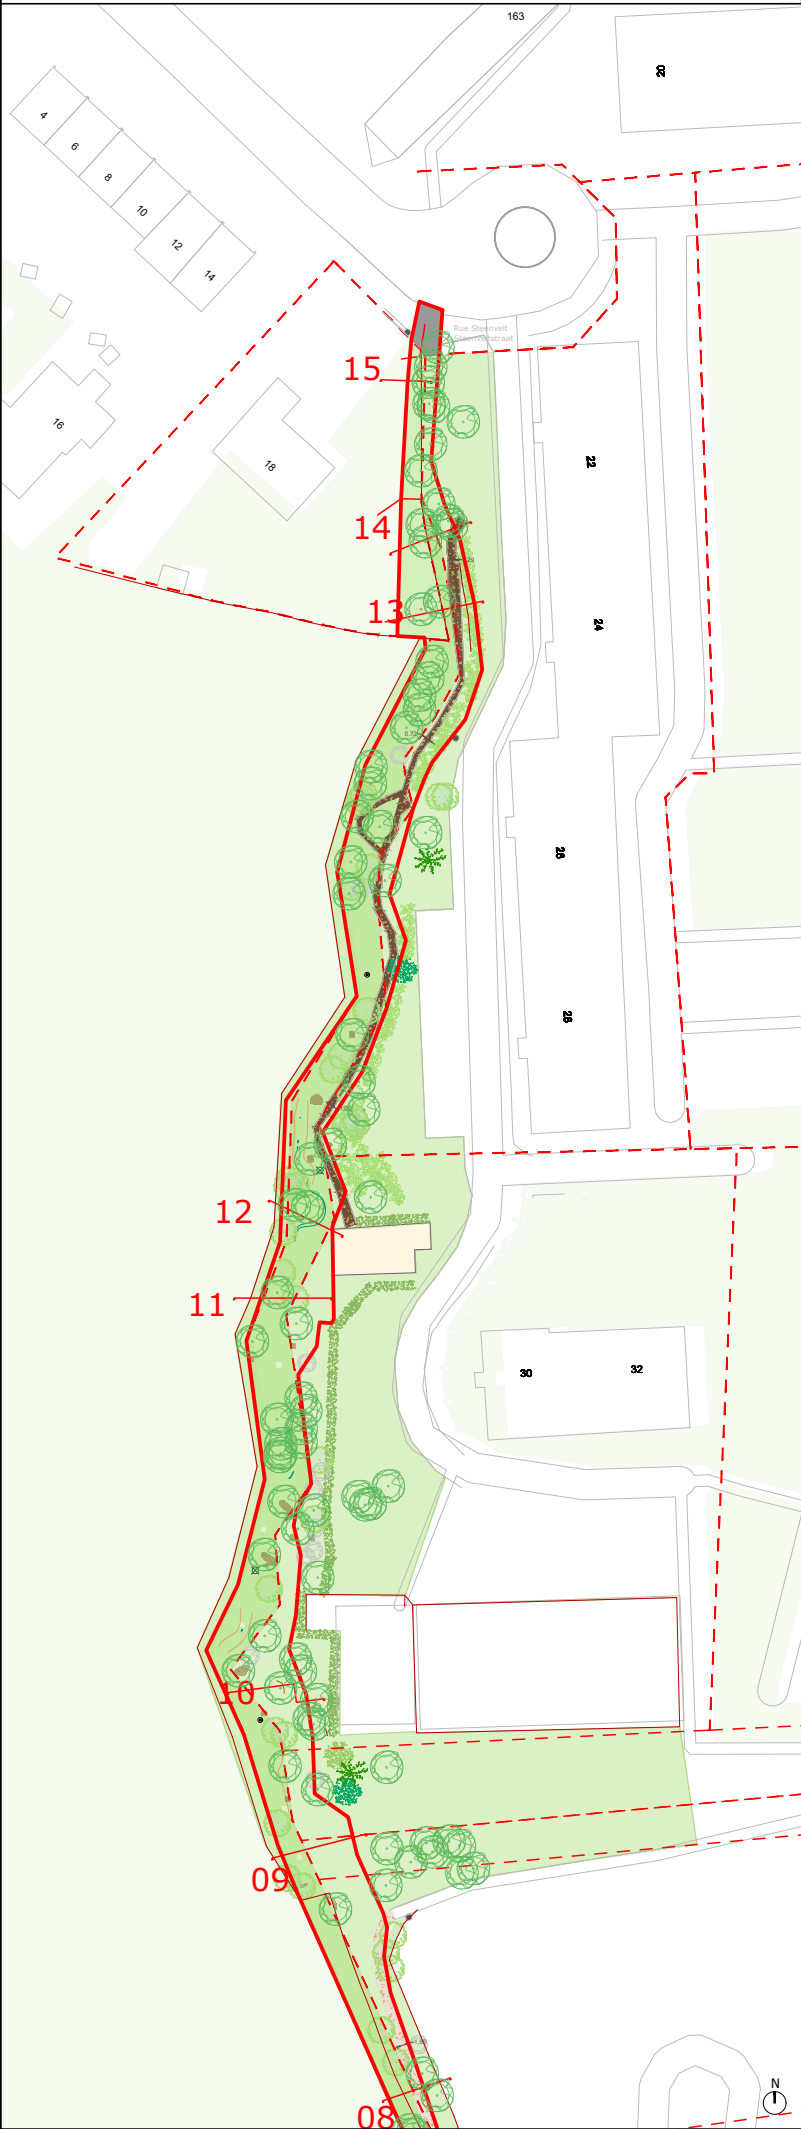

COUPE/DOORSNEDE 13 : 1/100e

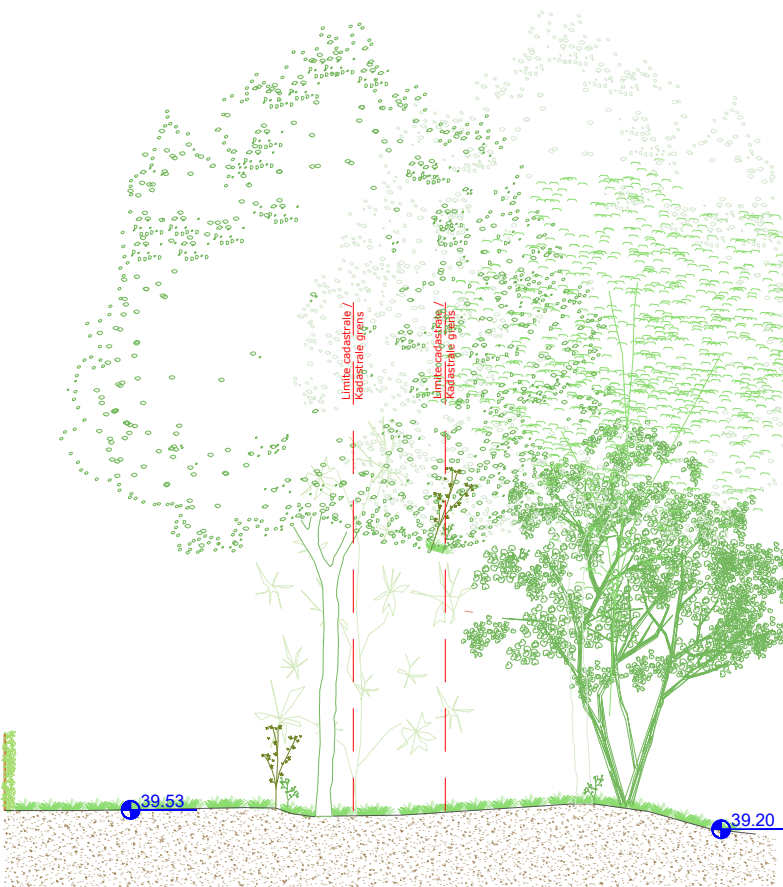

COUPE/DOORSNEDE 14 : 1/100e

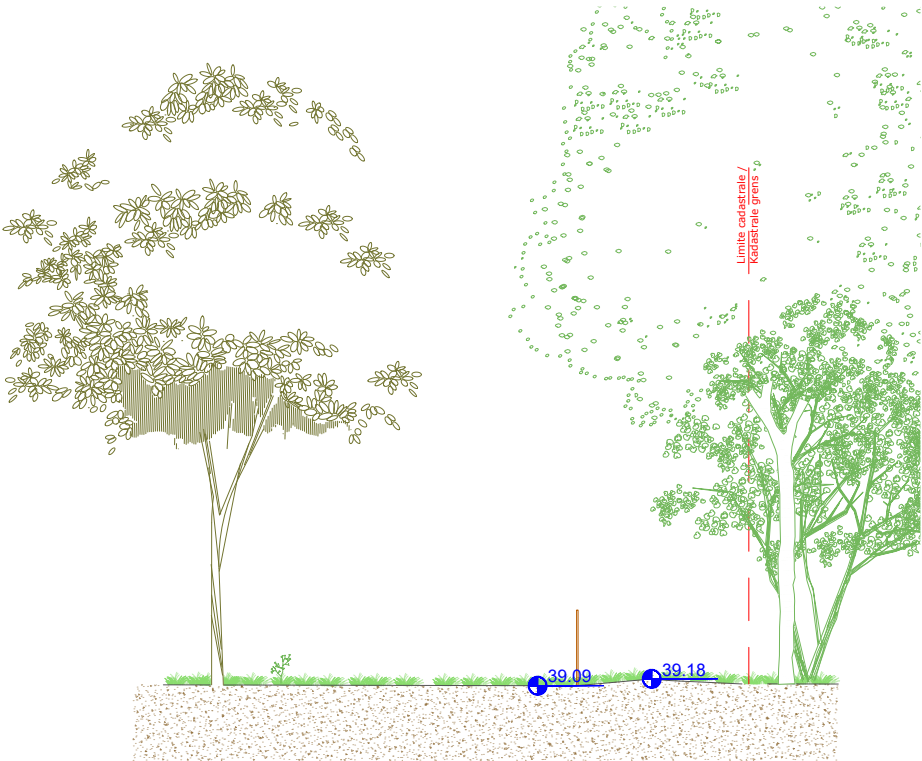

COUPE/DOORSNEDE 15 : 1/100e