POUVOIR ADJUDICATEUR
AANBESTEDENDE DIENST

Arrondissement Administratif de Bruxelles - Capitale Administratief arrondissement Brussel-Hoofdstad
COMMUNE D'UCCLE - GEMEENTE UKKEL
Rue de Stalle 77 / Stallestraat 77
1180 UCCLE / 1180 UKKEL
t 02/605.11.80

PRESTATAIRE DE SERVICES
DIENSTVERLENER

UW
Siège social / Maatschappelijke zetel - 17 Bd Jules Ferry, 75011 PARIS
Agence / Kantoor - 17 Bd Jules Ferry, 75011 PARIS
t +33(0) 7 66 39 04 49

contact@urbanwater.fr / Urbanwater.fr
SAS au capital de 100 000 euros / Nv met een kapitaal van 100.000 euro
SIRET 751 269 762 00025

COMMUNE D'UCCLE - GEMEENTE UKKEL
REHABILITATION DU RUISSEAU LINKEBEEK ENTRE LES RUES DE LINKEBEEK ET STEENVELT ET REAMENAGEMENT D'UN TRONCON DU SENTIER N°64 - RENOVATIE VAN DE LINKEBEEK TUSSEN DE LINKEBEEKSTRAAT EN DE STEENVELTSTRAAT EN HERAANLEG VAN EEN DEEL VAN PAD NR.64

PLAN DES IMPLANTATIONS
PLAN VAN DE INPLANTING

n° du plan / plannummer
P.04

échelle / schaal
1/200 (A0)

Approuvé par le Collège en vue de l'introduction d'un permis d'urbanisme en date du / Goedgekeurd door het college met de oog op de indiening van een stedenbouwkundige vergunning op:

Par ordonnance / Op Bevel :
La Secrétaire Communale /
De Gemeentesecretaris,

Laurence VAINSEL

Le Collège / Het College :
Par délégation / In opdracht,

Maëlle DE BROUWER
Echevine de l'Environnement
/ Schepen van Milieu

LEGENDE

ARBRES / BOMEN
- ARBRE HAUTE TIGE EXISTANT BESTAANDE GROTE BOMEN
- ARBRE JEUNE EXISTANT BESTAANDE KLEINE BOMEN
- ARBRE MORT OU DEPERISSANT AFGESTORVEN OF WEGKWIJNENDE BOMEN
- ARBRES PLANTES GEPLANTE BOMEN
- LIMITE COMMUNALE GRENS GEMEENTE
- LIMITE D'INTERVENTION INTERVENTIEGRENS

REVETEMENTS/ VERHARDING
- **PLEINE TERRE** / VOLLE GROND
- BERGES/OEVERS
- COURS D'EAU / WATERLOOP
- PLATELAGE BOIS HOUTEN PLANKEN
- TERRE POUZZOLANE /AARDE PUZZOLAAN

MOBILIER/ MEUBILAIR
- BANC/BANK
- PIERRE BLEUE ENFONCÉE À LA VERTICALE DANS LE SOL /BLAUWE STEEN VERTICAAL IN DE BODEM INGEDRUKT
- PIERRE BLEUE POSÉE À L'HORIZONTALE /BLAUWE STEEN HORIZONTAAL GEPLAATST
- VOLIGE BOIS/HOUTEN PLANKEN
- MUR EN BETON / MUUR IN BETON
- MURS EN GABION / MUUR SCHANSKORF
- 1 NUMEROTE D'AMONT EN AVAL / GENUMMERD VAN BOVEN NAAR BENEDEN

LEGENDE RESEAUX / LEGENDE NETWERKEN
- CONDUITE D'ALIMENTATION / AANVOERLEIDING
- SIBELGA - Eclairage public / Openbare Verlichting
- PROXIMUS
- SIBELGA - BT /LP
- SIBELGA - BT/LP - HORS SERVICE / BUITEN GEBRUIK
- SIBELGA - HT/ HP
- SIBELGA - GAZ/GAS - HORS SERVICE / BUITEN GEBRUIK
- SIBELGA - GAZ/GAS 150 AC fluvius
- TELENET
- VIVAQUA - Eau/Water Ø1000
- VIVAQUA - Eau/Water Ø100
- VIVAQUA - Eau/Water Ø150
- VIVAQUA - Eau/Water Ø200
- VIVAQUA - Eau/Water Ø500
- VIVAQUA - Egout/Riool
- Brutélé - VOO

NIVELLEMENT / NIVELLERING
- 40.69 POINT DE NIVELLEMENT EXISTANT (pour rappel) / BESTAAND WATERPASPUNT (ter herinnering)
- POINT DE NIVELLEMENT PROJETE / GEPLAND WATERPASPUNT
- SENS DE LA PENTE / HELLINGRICHTING

3
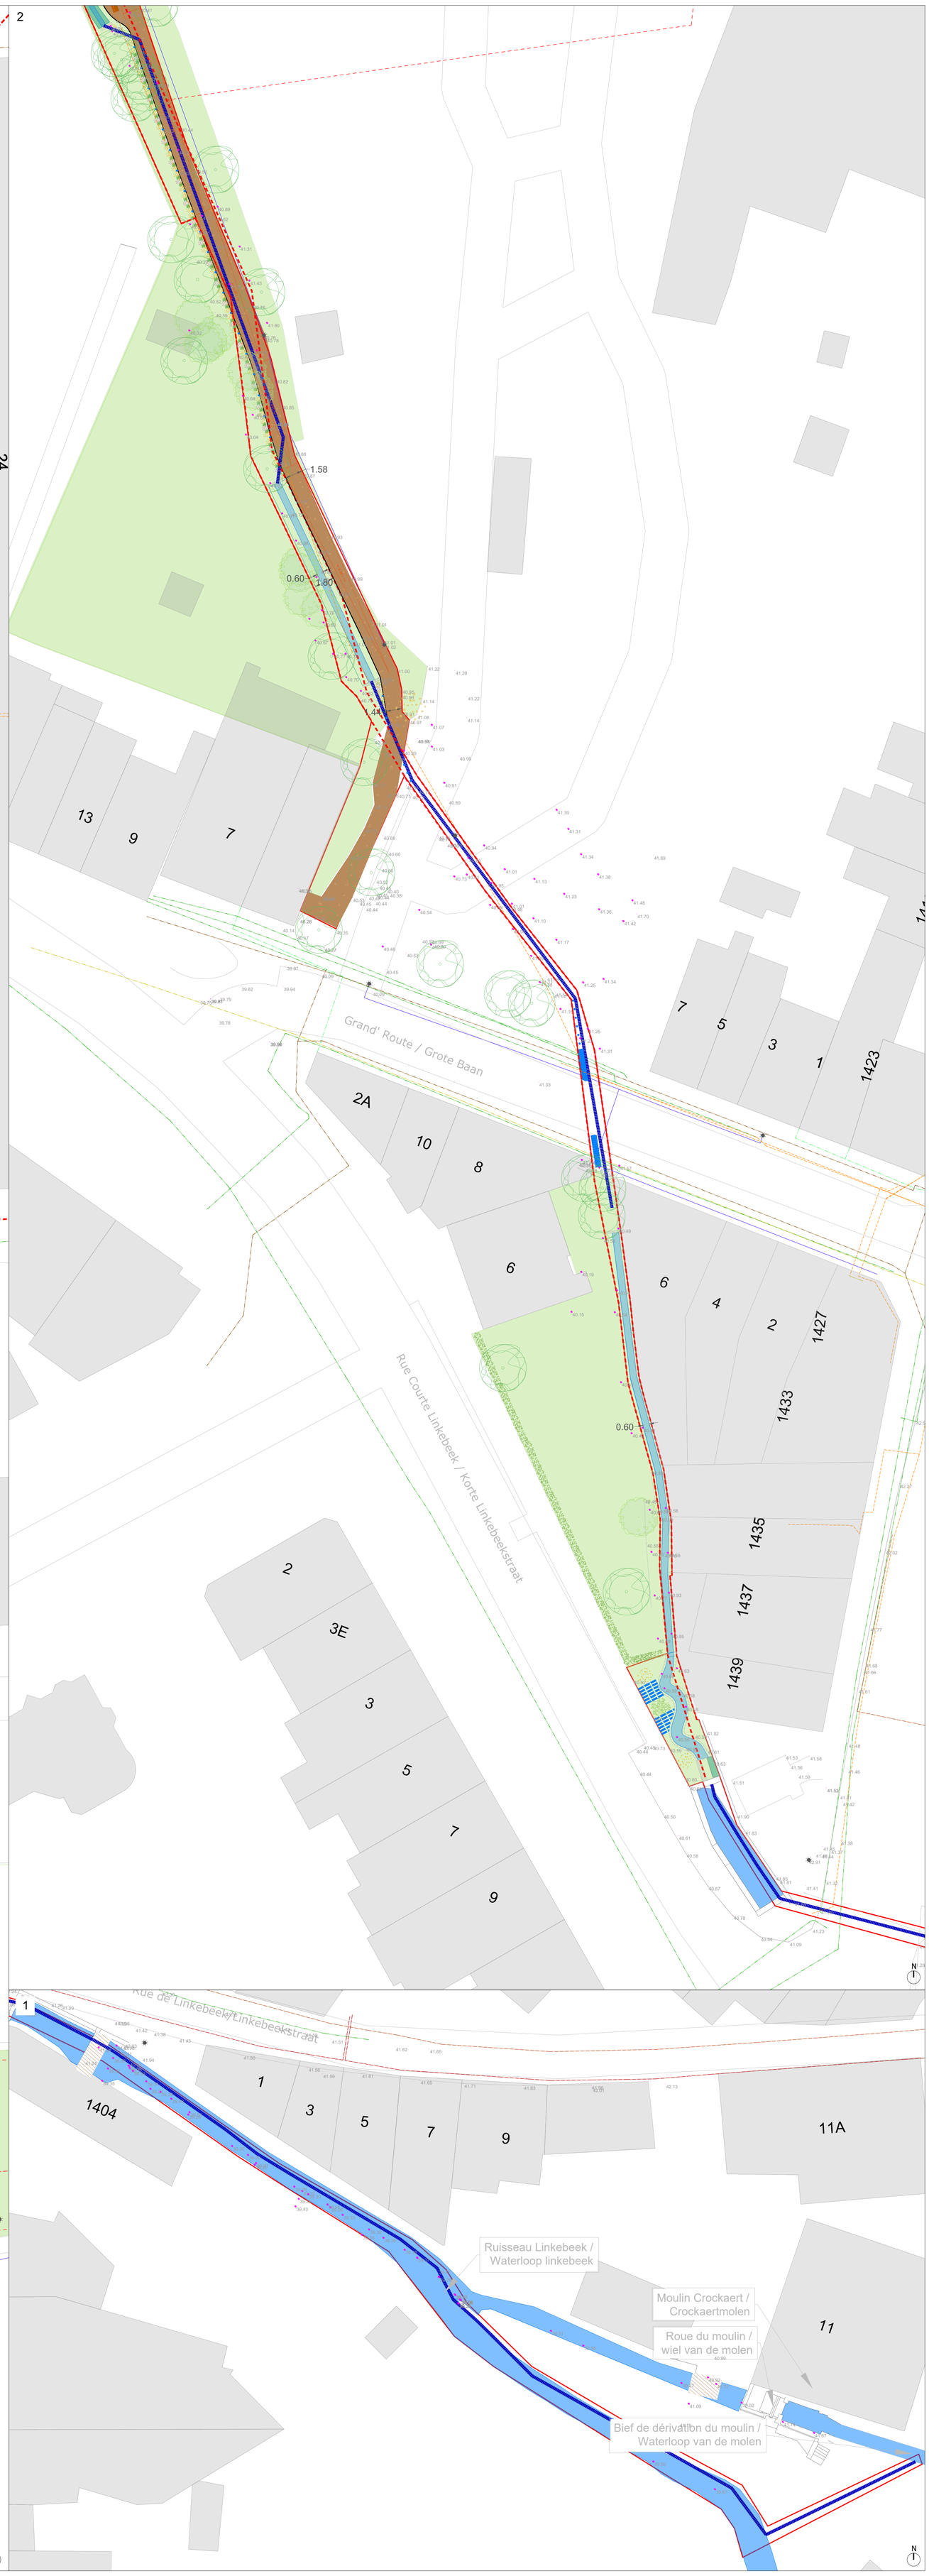
2