

PROPRIÉTÉ DE LA SPDL

# MULCOS

CONSTRUCTION D'UN IMMEUBLE A APPARTEMENTS ET PARKING AVEC STATION-SERVICE F1. DEZ. STATION

JOINT A NOTRE DEMANDE DE PERMIS

VU ET APPROUVÉ POUR EXÉCUTION  
LE PROPRIÉTAIRE - L'ARCHITECTE - L'ENTREPRENEUR

DRESSÉ PAR L'ARCHITECTE SOUSSIGNÉ A. BALCAEN  
INSCRIT AU TABLEAU DE L'ORDRE DES ARCHITECTES DE LA PROVINCE DU BRABANT  
HABITANT A WEMMEL RUE OBERG N°127  
TEL: 78 46 90 WEMMEL LE 18.10.1967


LEGENDE:

- VUES EXISTANTES
- BÂTIMENTS NEUFS
- BÂTIMENTS EXISTANTS


51C63




RUE DES PRÉS COMMUNS.

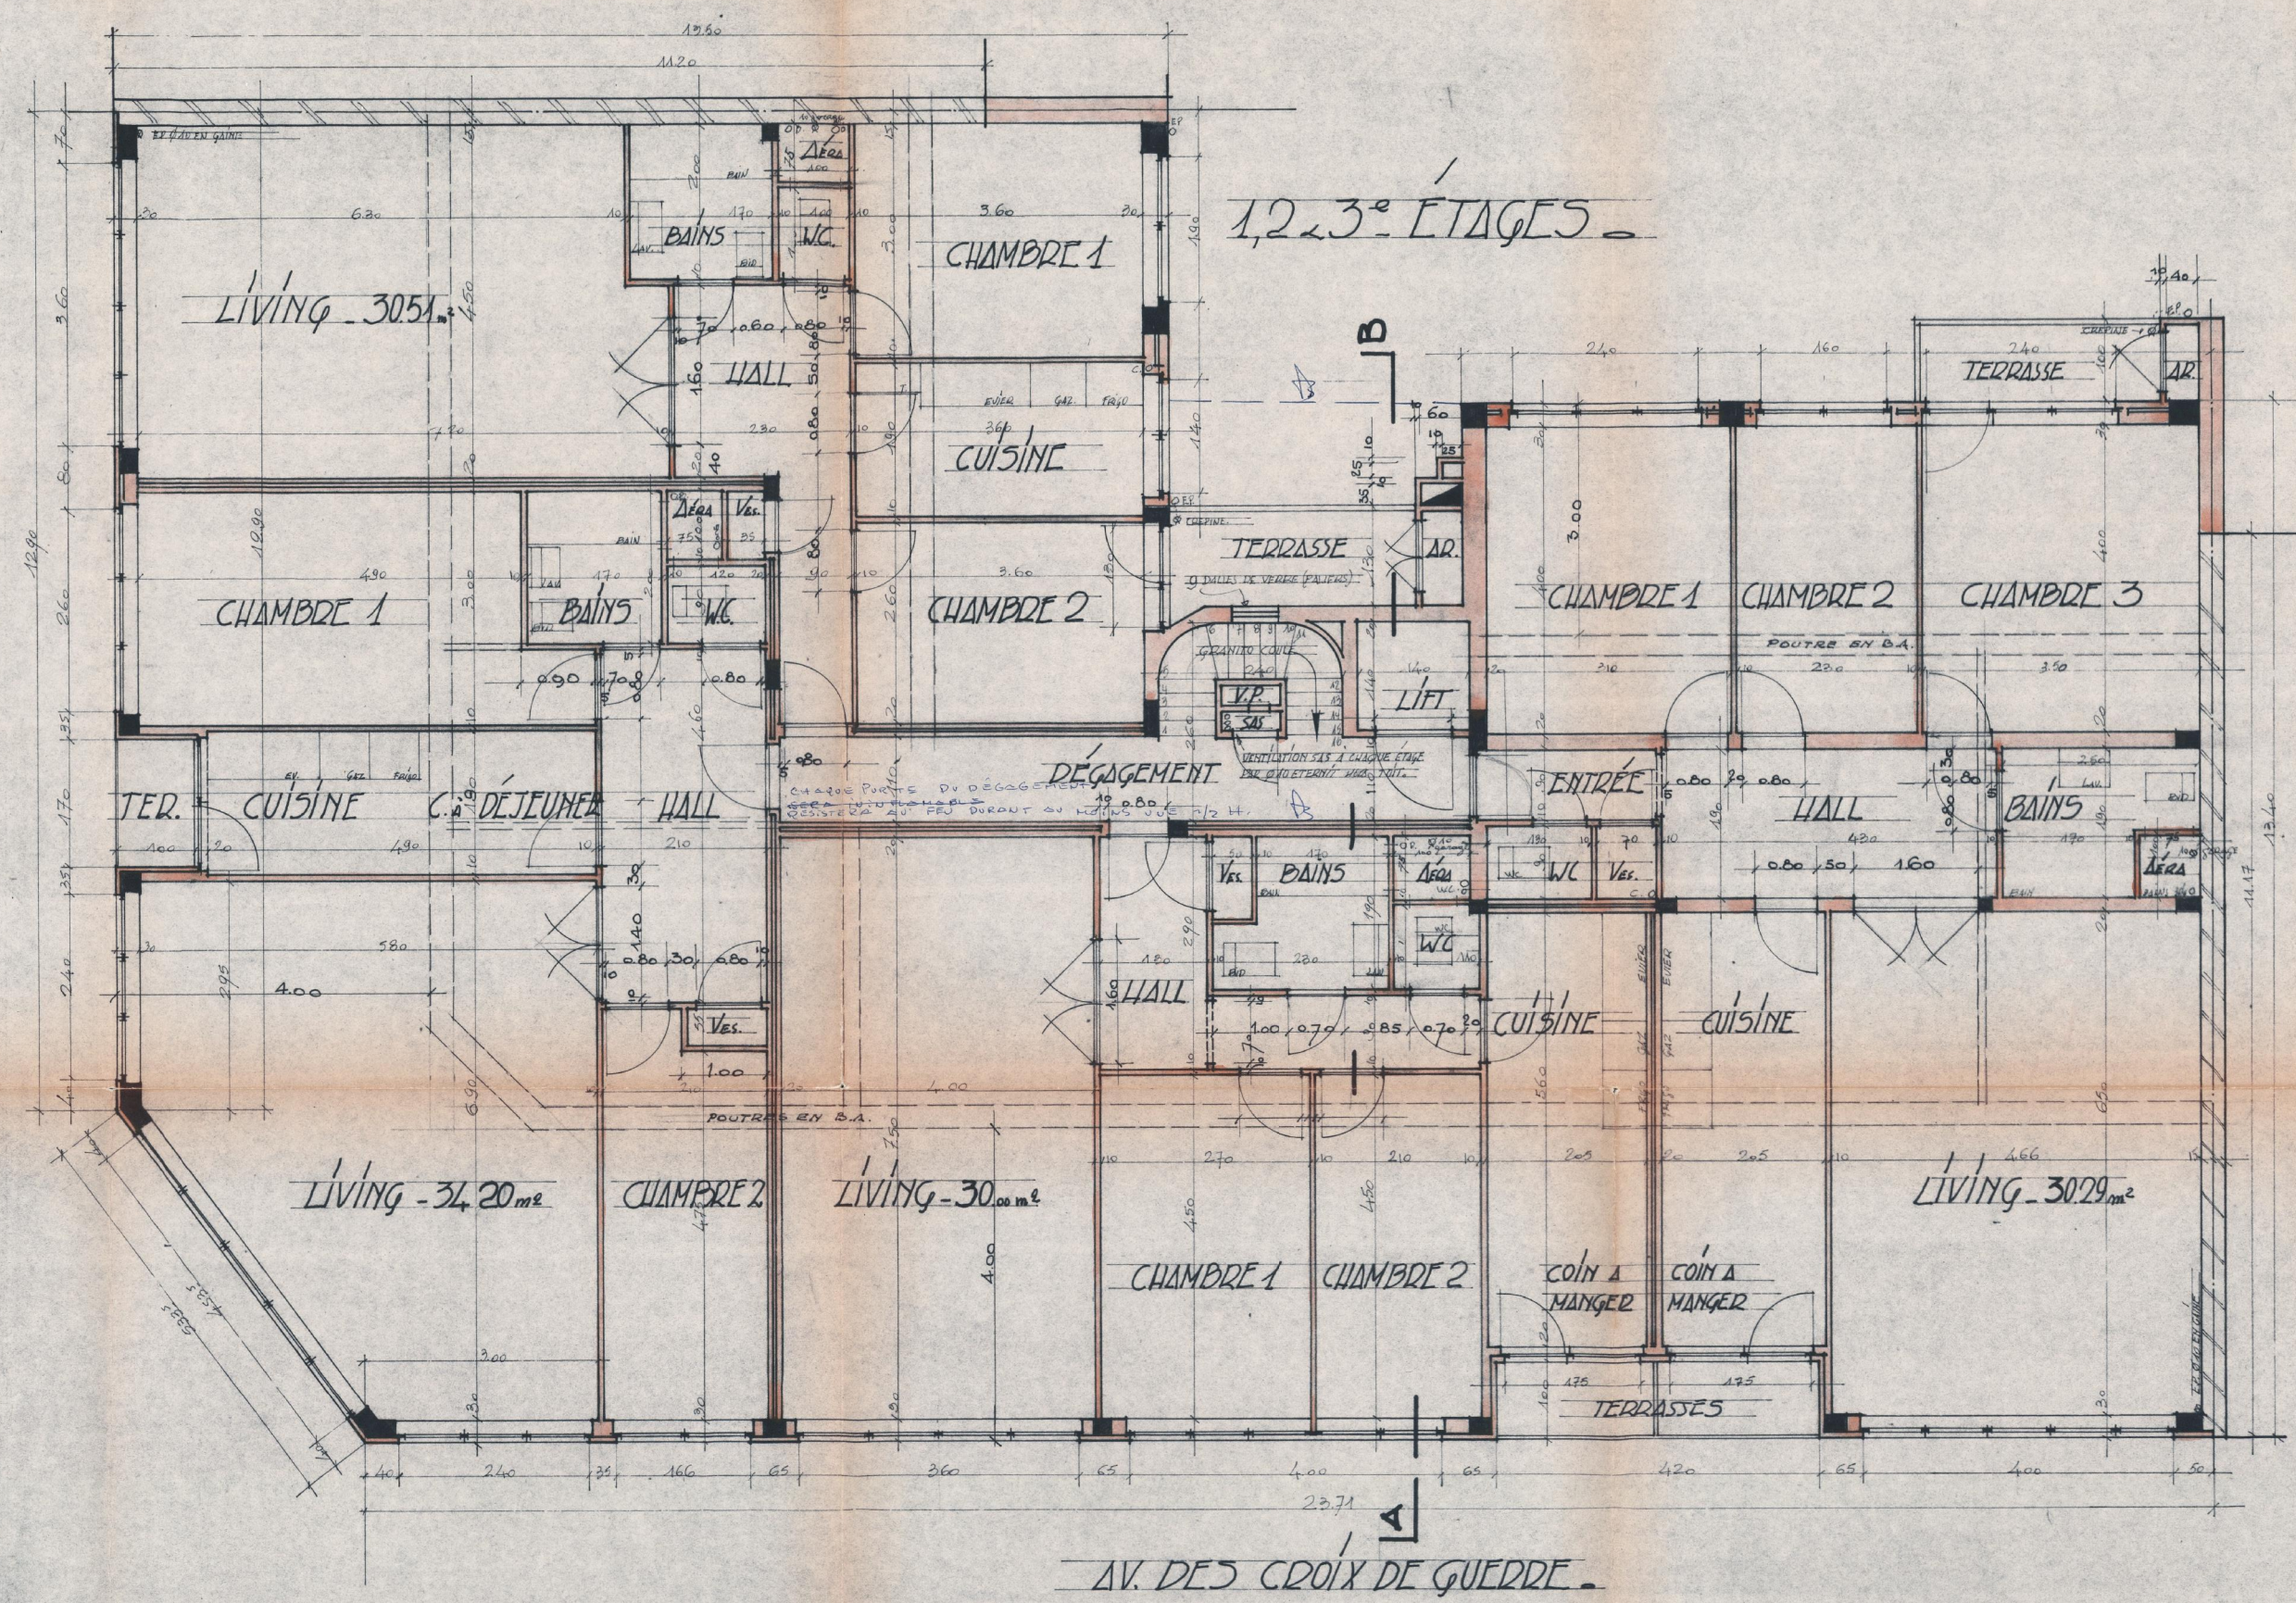



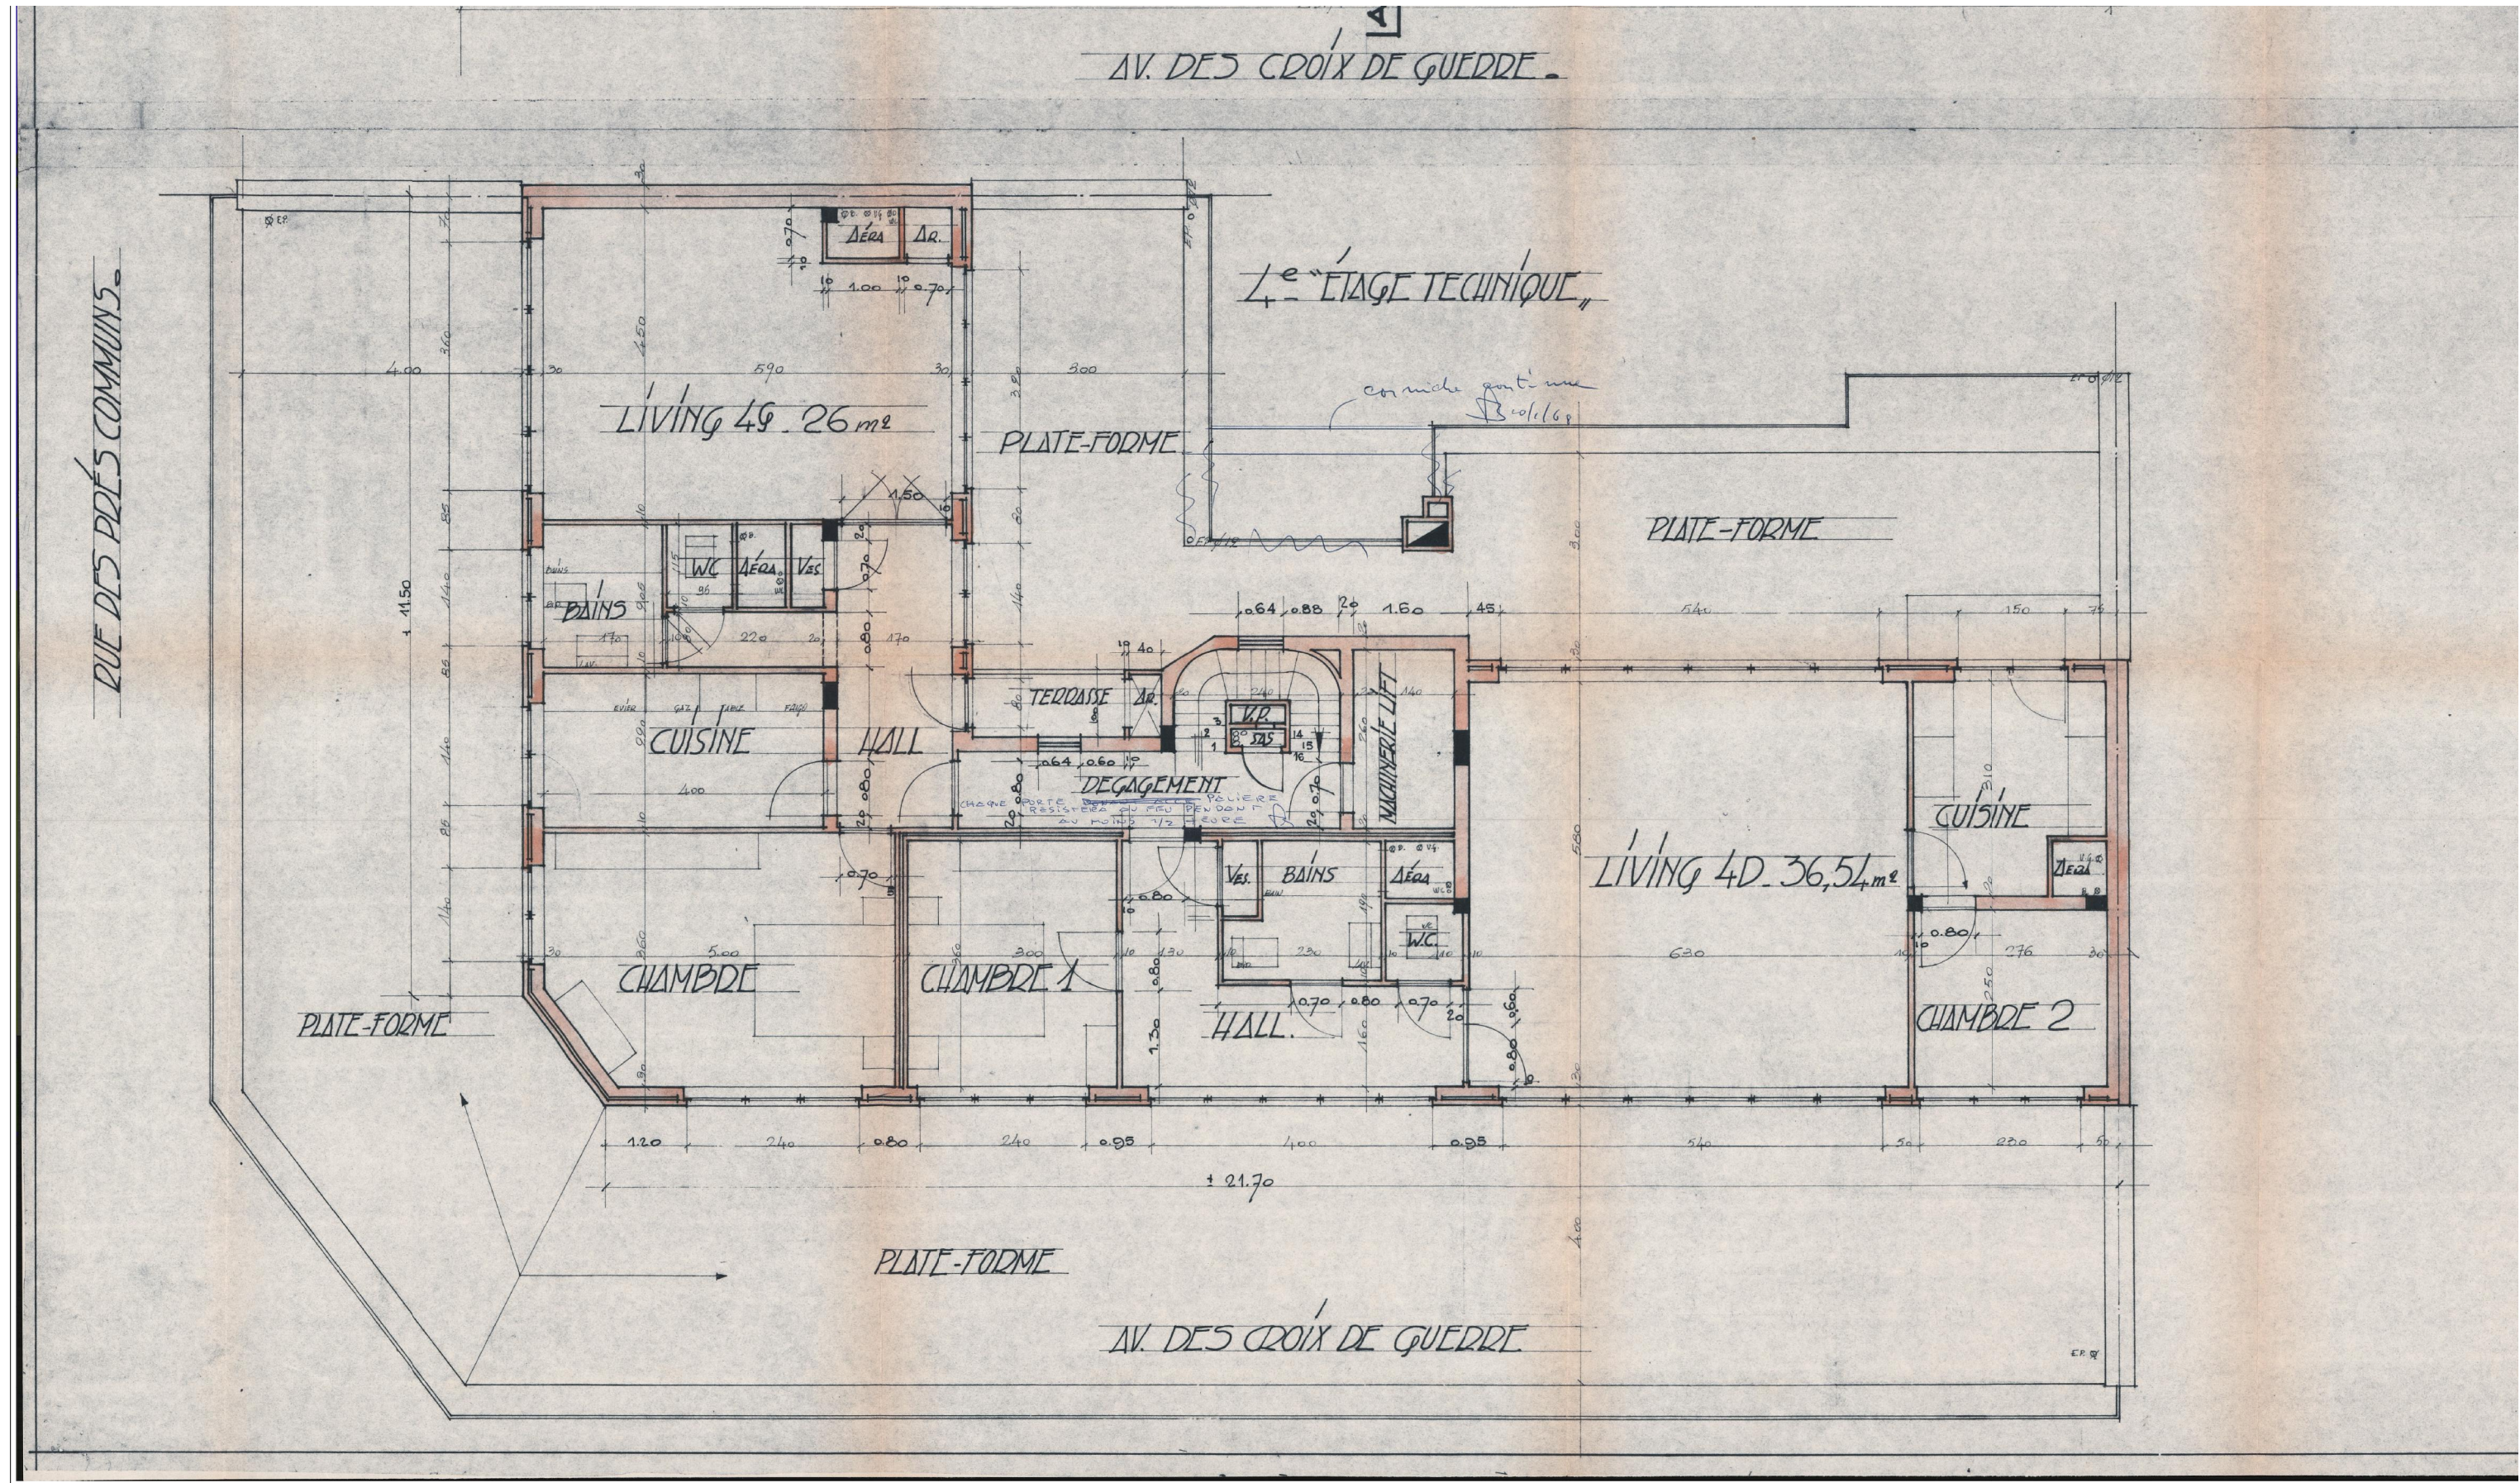



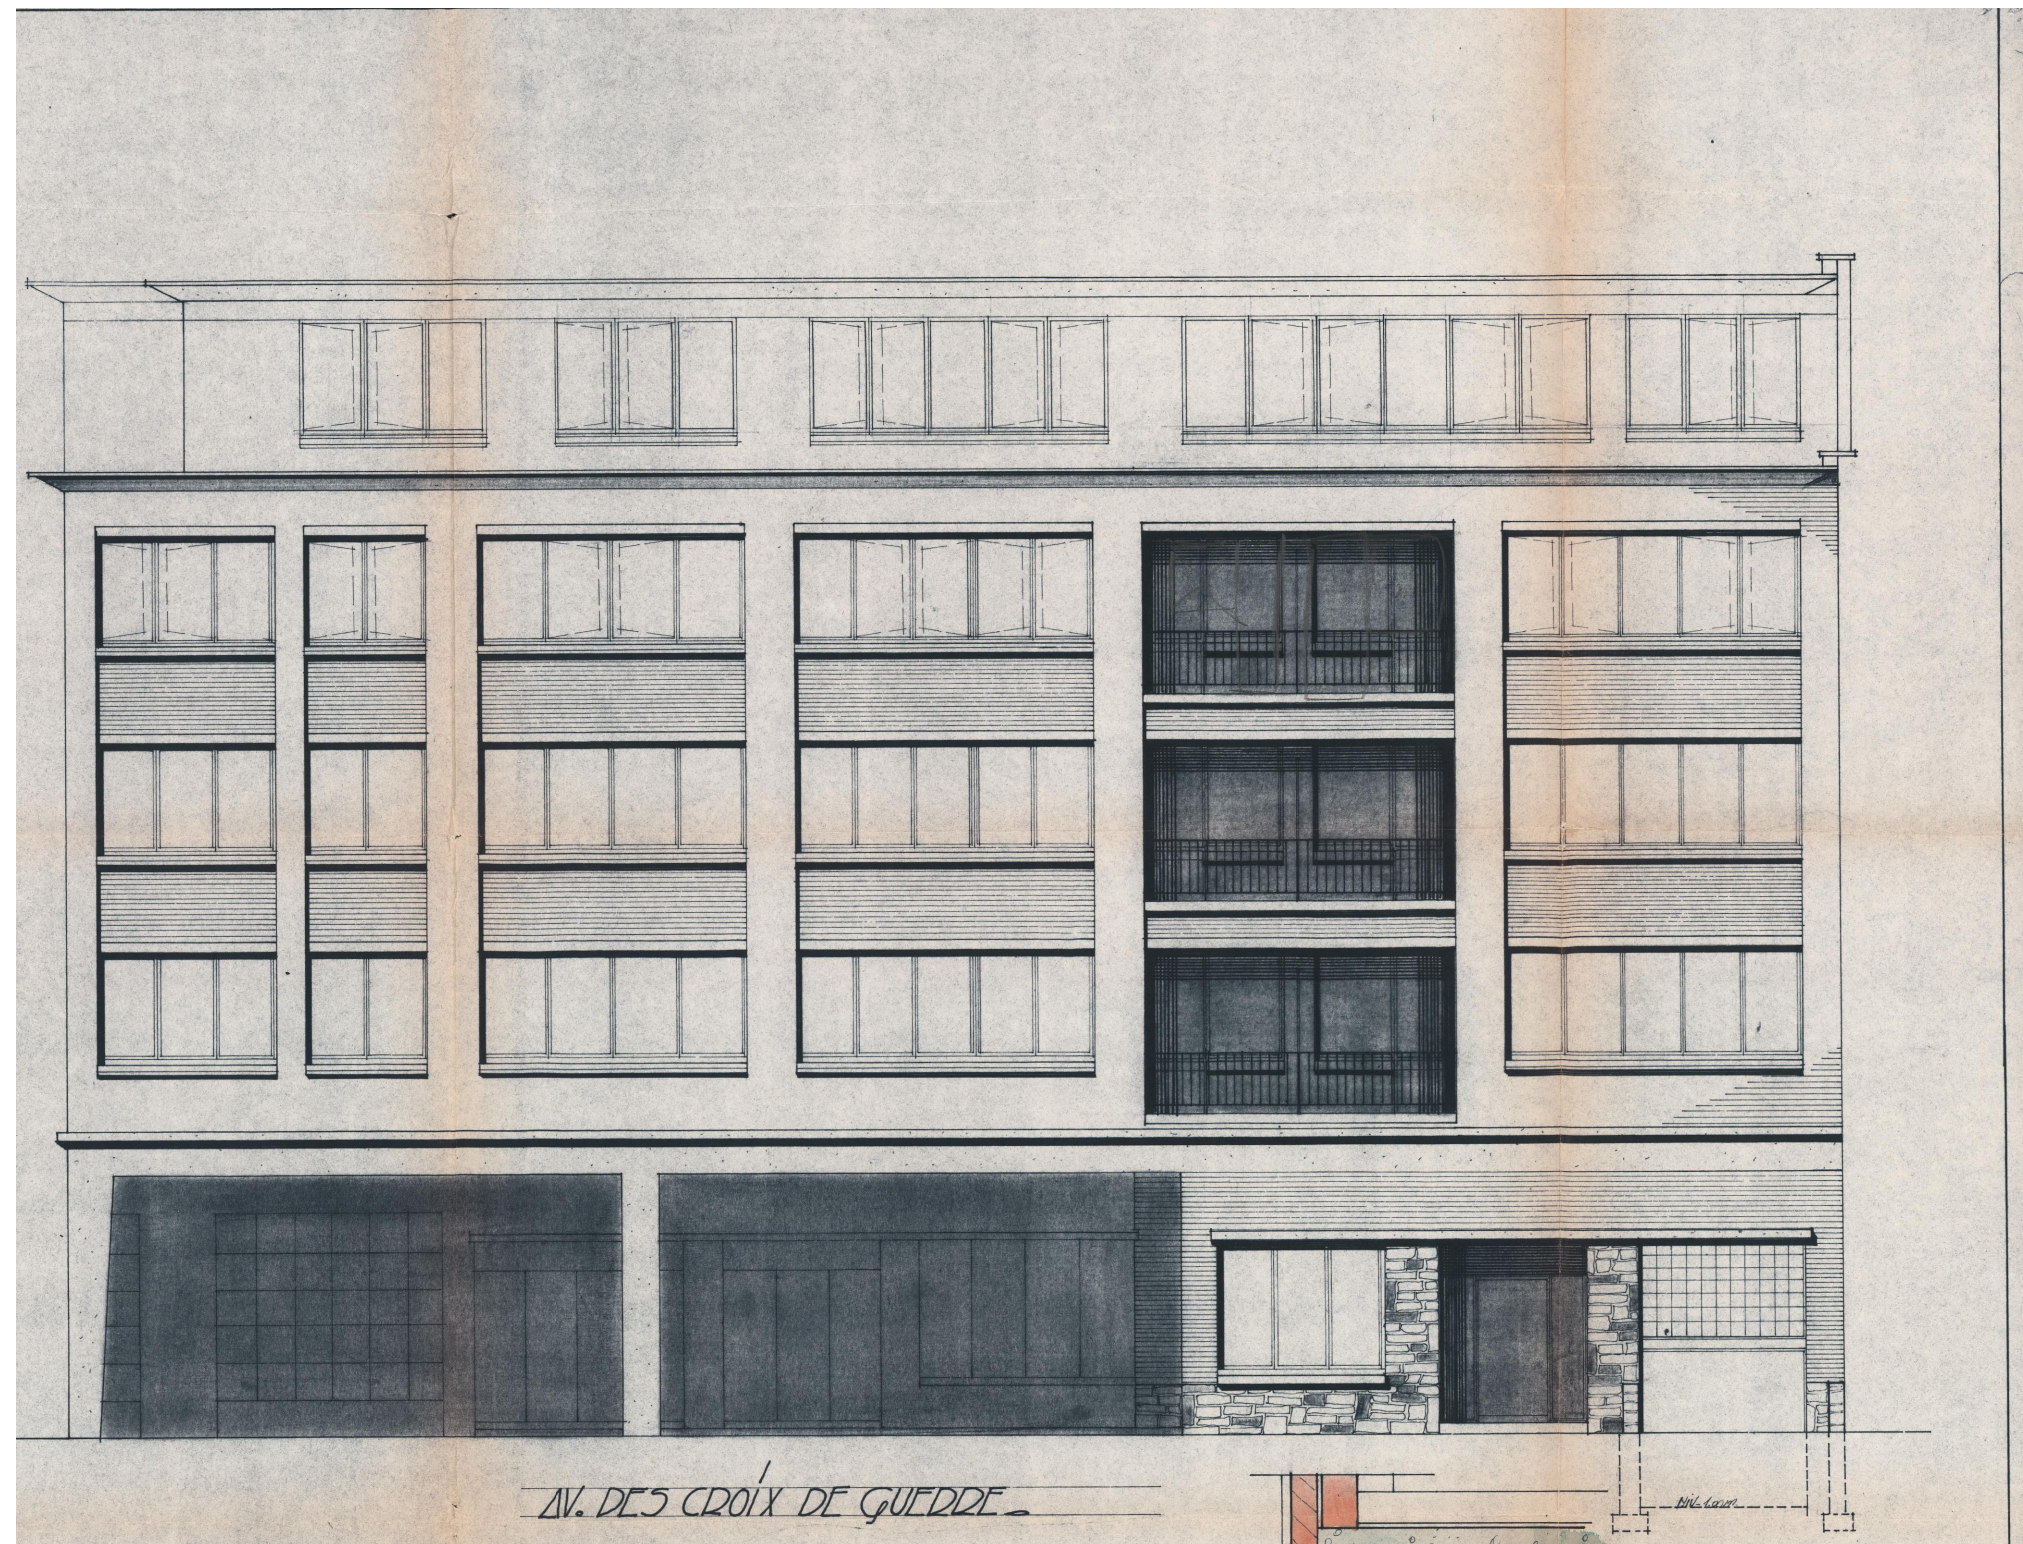











LEGENDE MATERIAUX DE FACADES

- 01

Briques existantes ton jaune
- 02

Briques existantes ton rouge
- 03

Garde corps en métal ton gris
- 04

Enseigne shell express
- 05

Carrelage ton bleu
- 06

Châssis en pvc ton blanc
- 07

Débord en béton
- 08

Porte d'entrée
- 09

Porte de garage
- 10

Vitrine
- 11

Pavé de verre
- 12

Coffrage de toiture en bois
- 13

Goutière en plastique
- 14

Coffre de stores
- 15

Cheminées en briques


LEGENDE

- MACONNERIE EXISTANTE
- DEMOLITION
- NOUVELLE MACONNERIE


Av. des croix de guerre 141





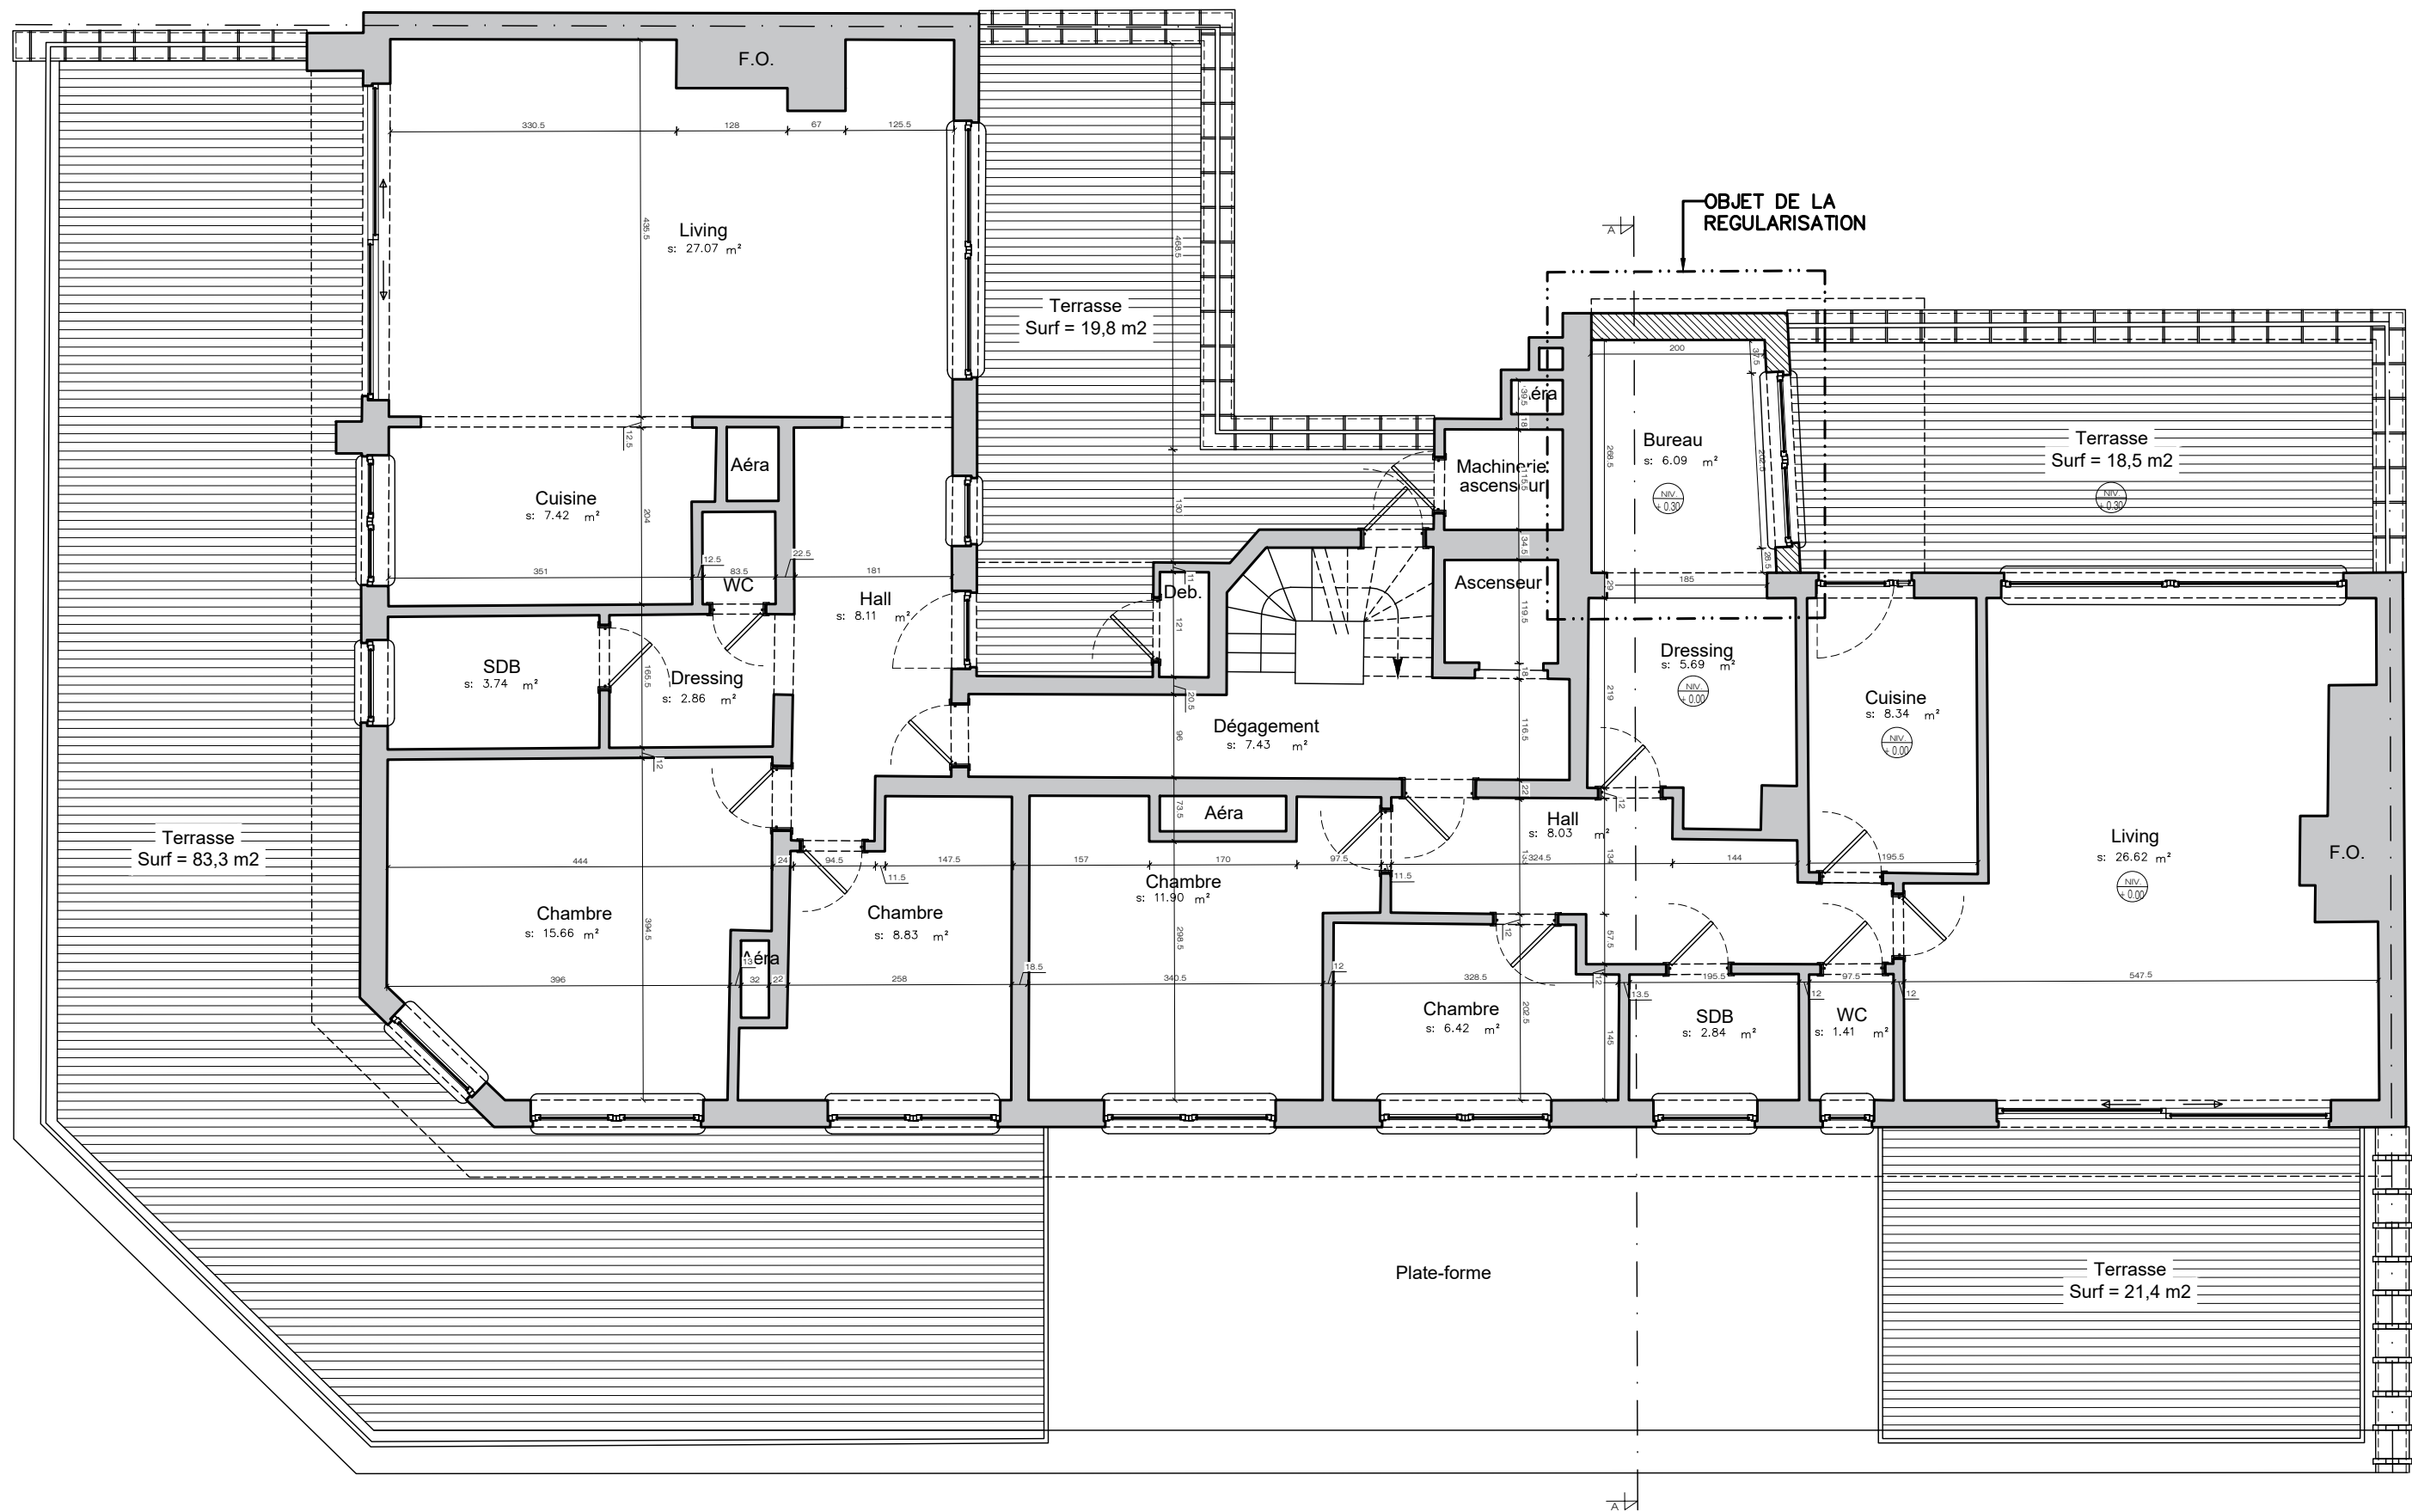



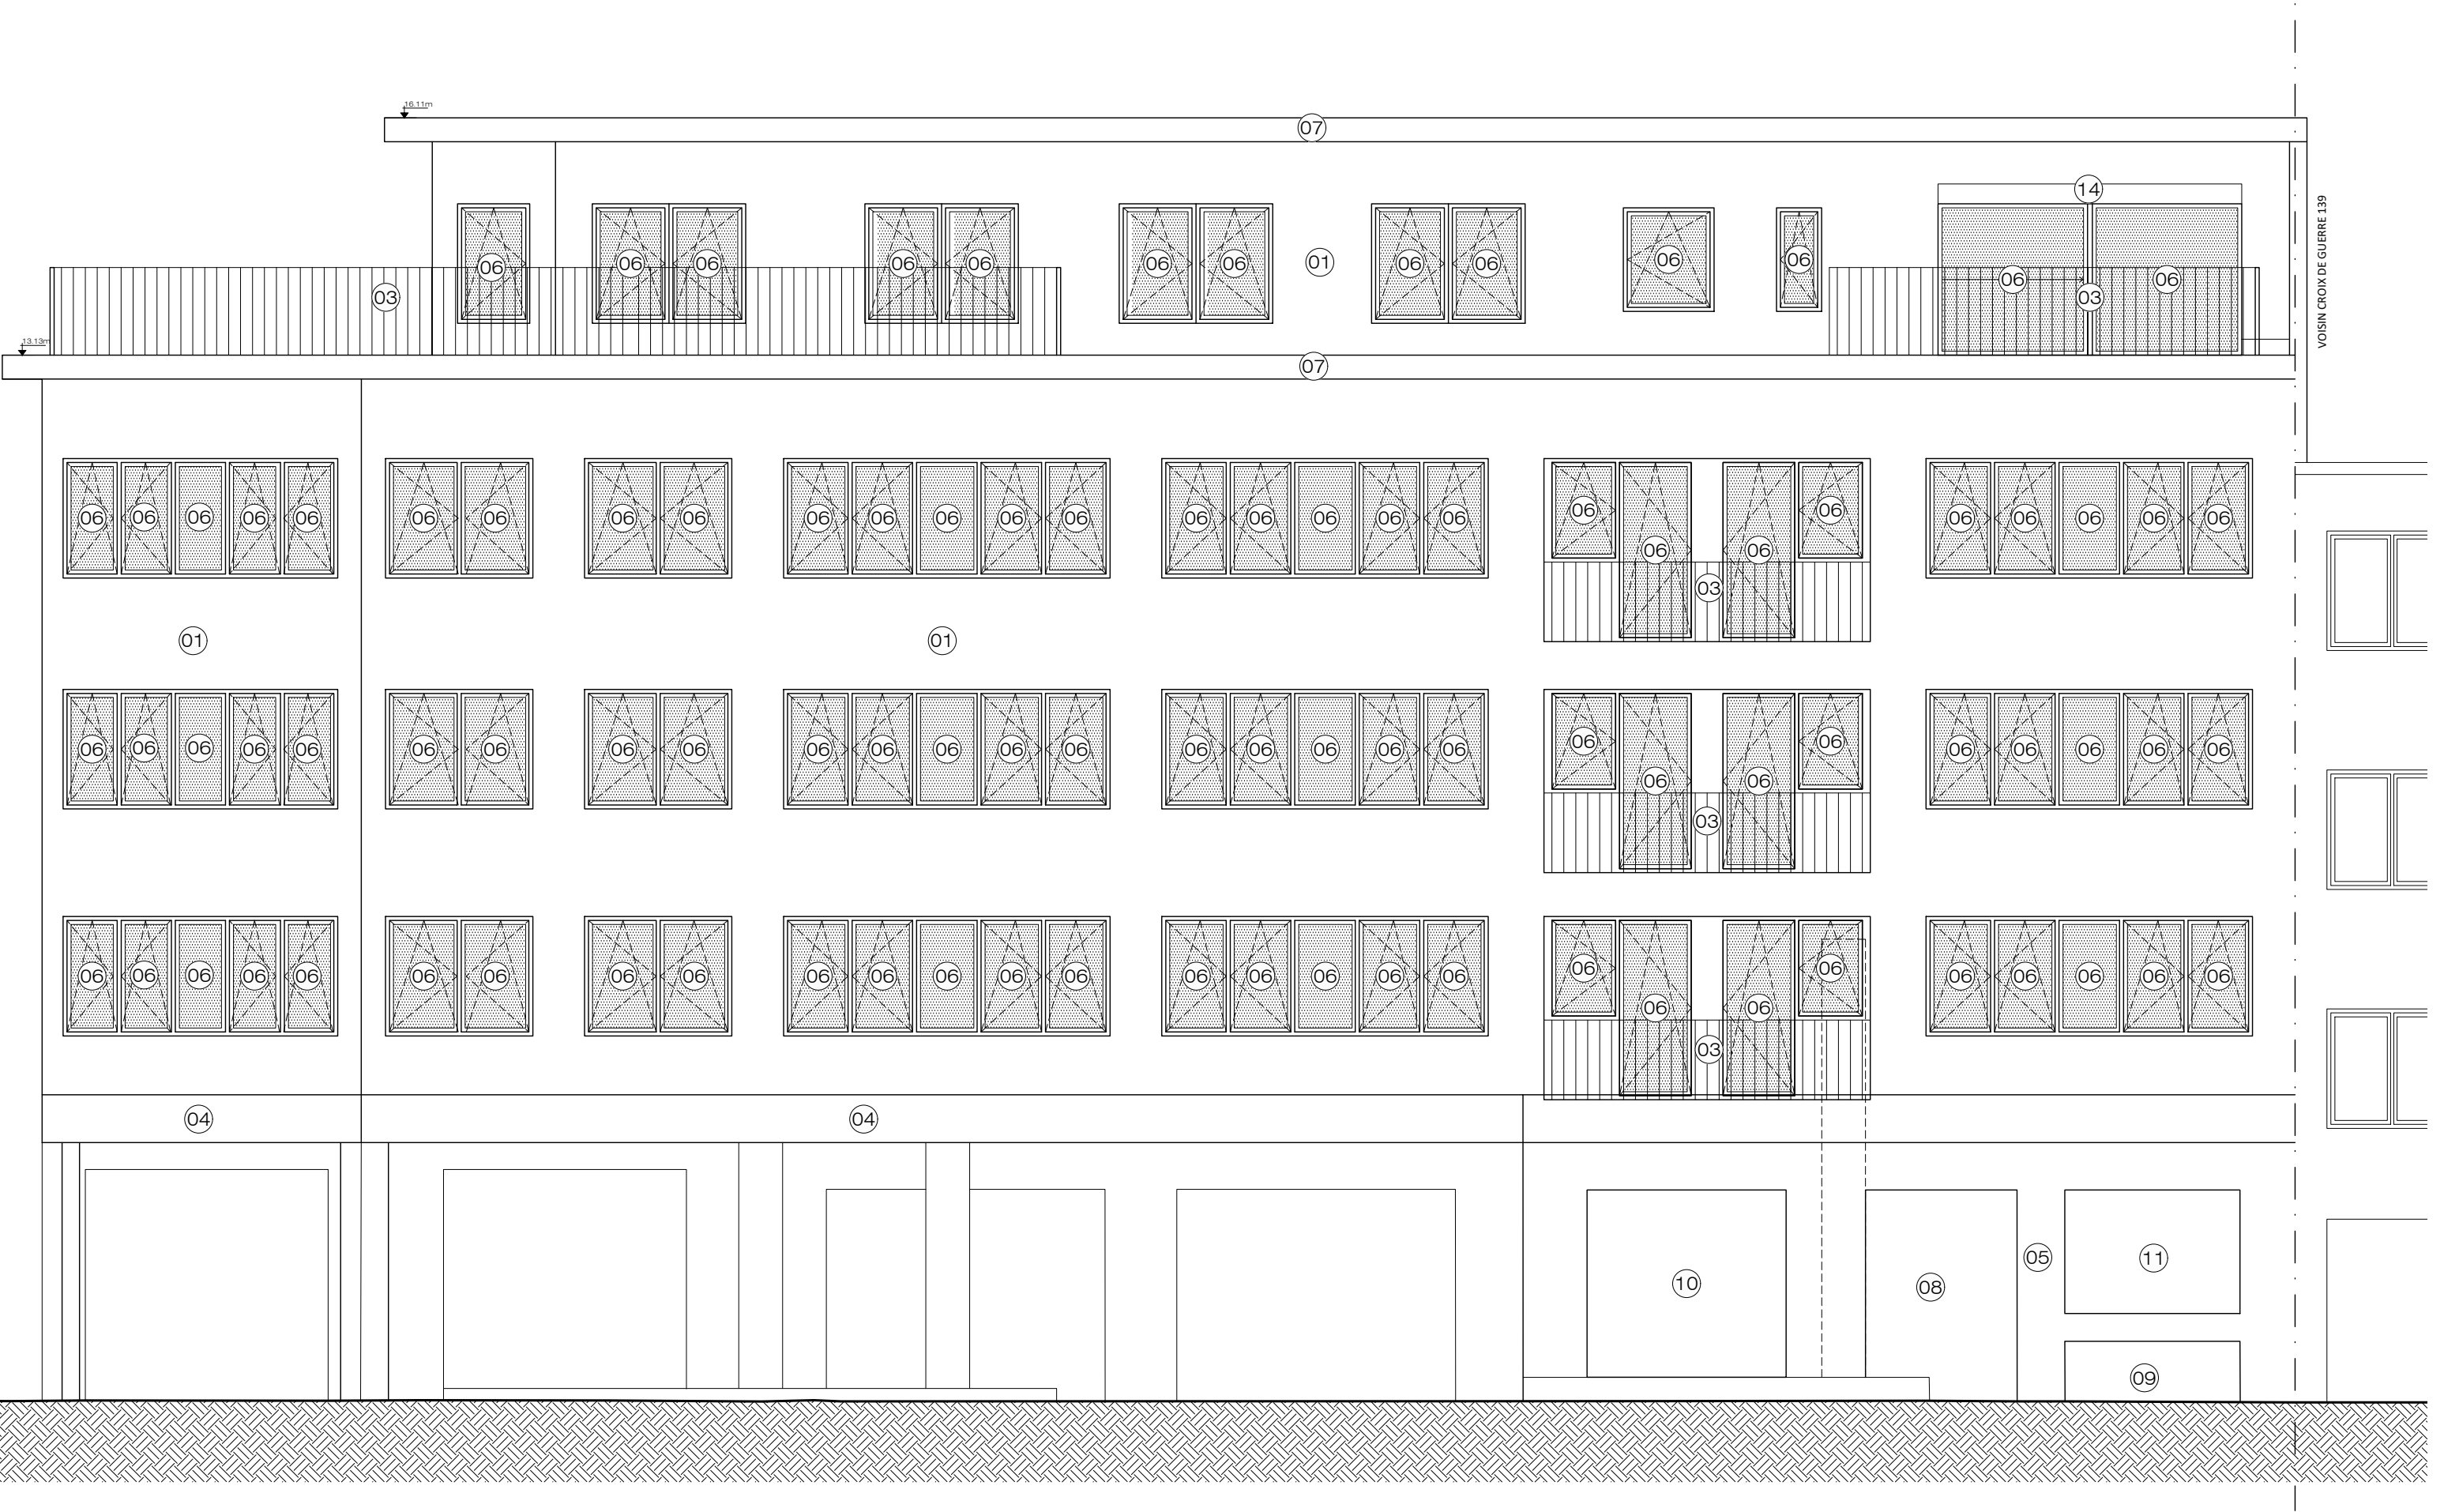

Neder-Over-Heembeek Av. des Croix de Guerre n°141

Bruxelles Capitale

Maître de l'Ouvrage :

Régularisation d'un appartement  
Situation existante et projetée


Façade Av. des Croix de guerre

ECHELLE  
1:75


INDICE A B  
DATE 20.01.2026

2510 PU A3.01-10



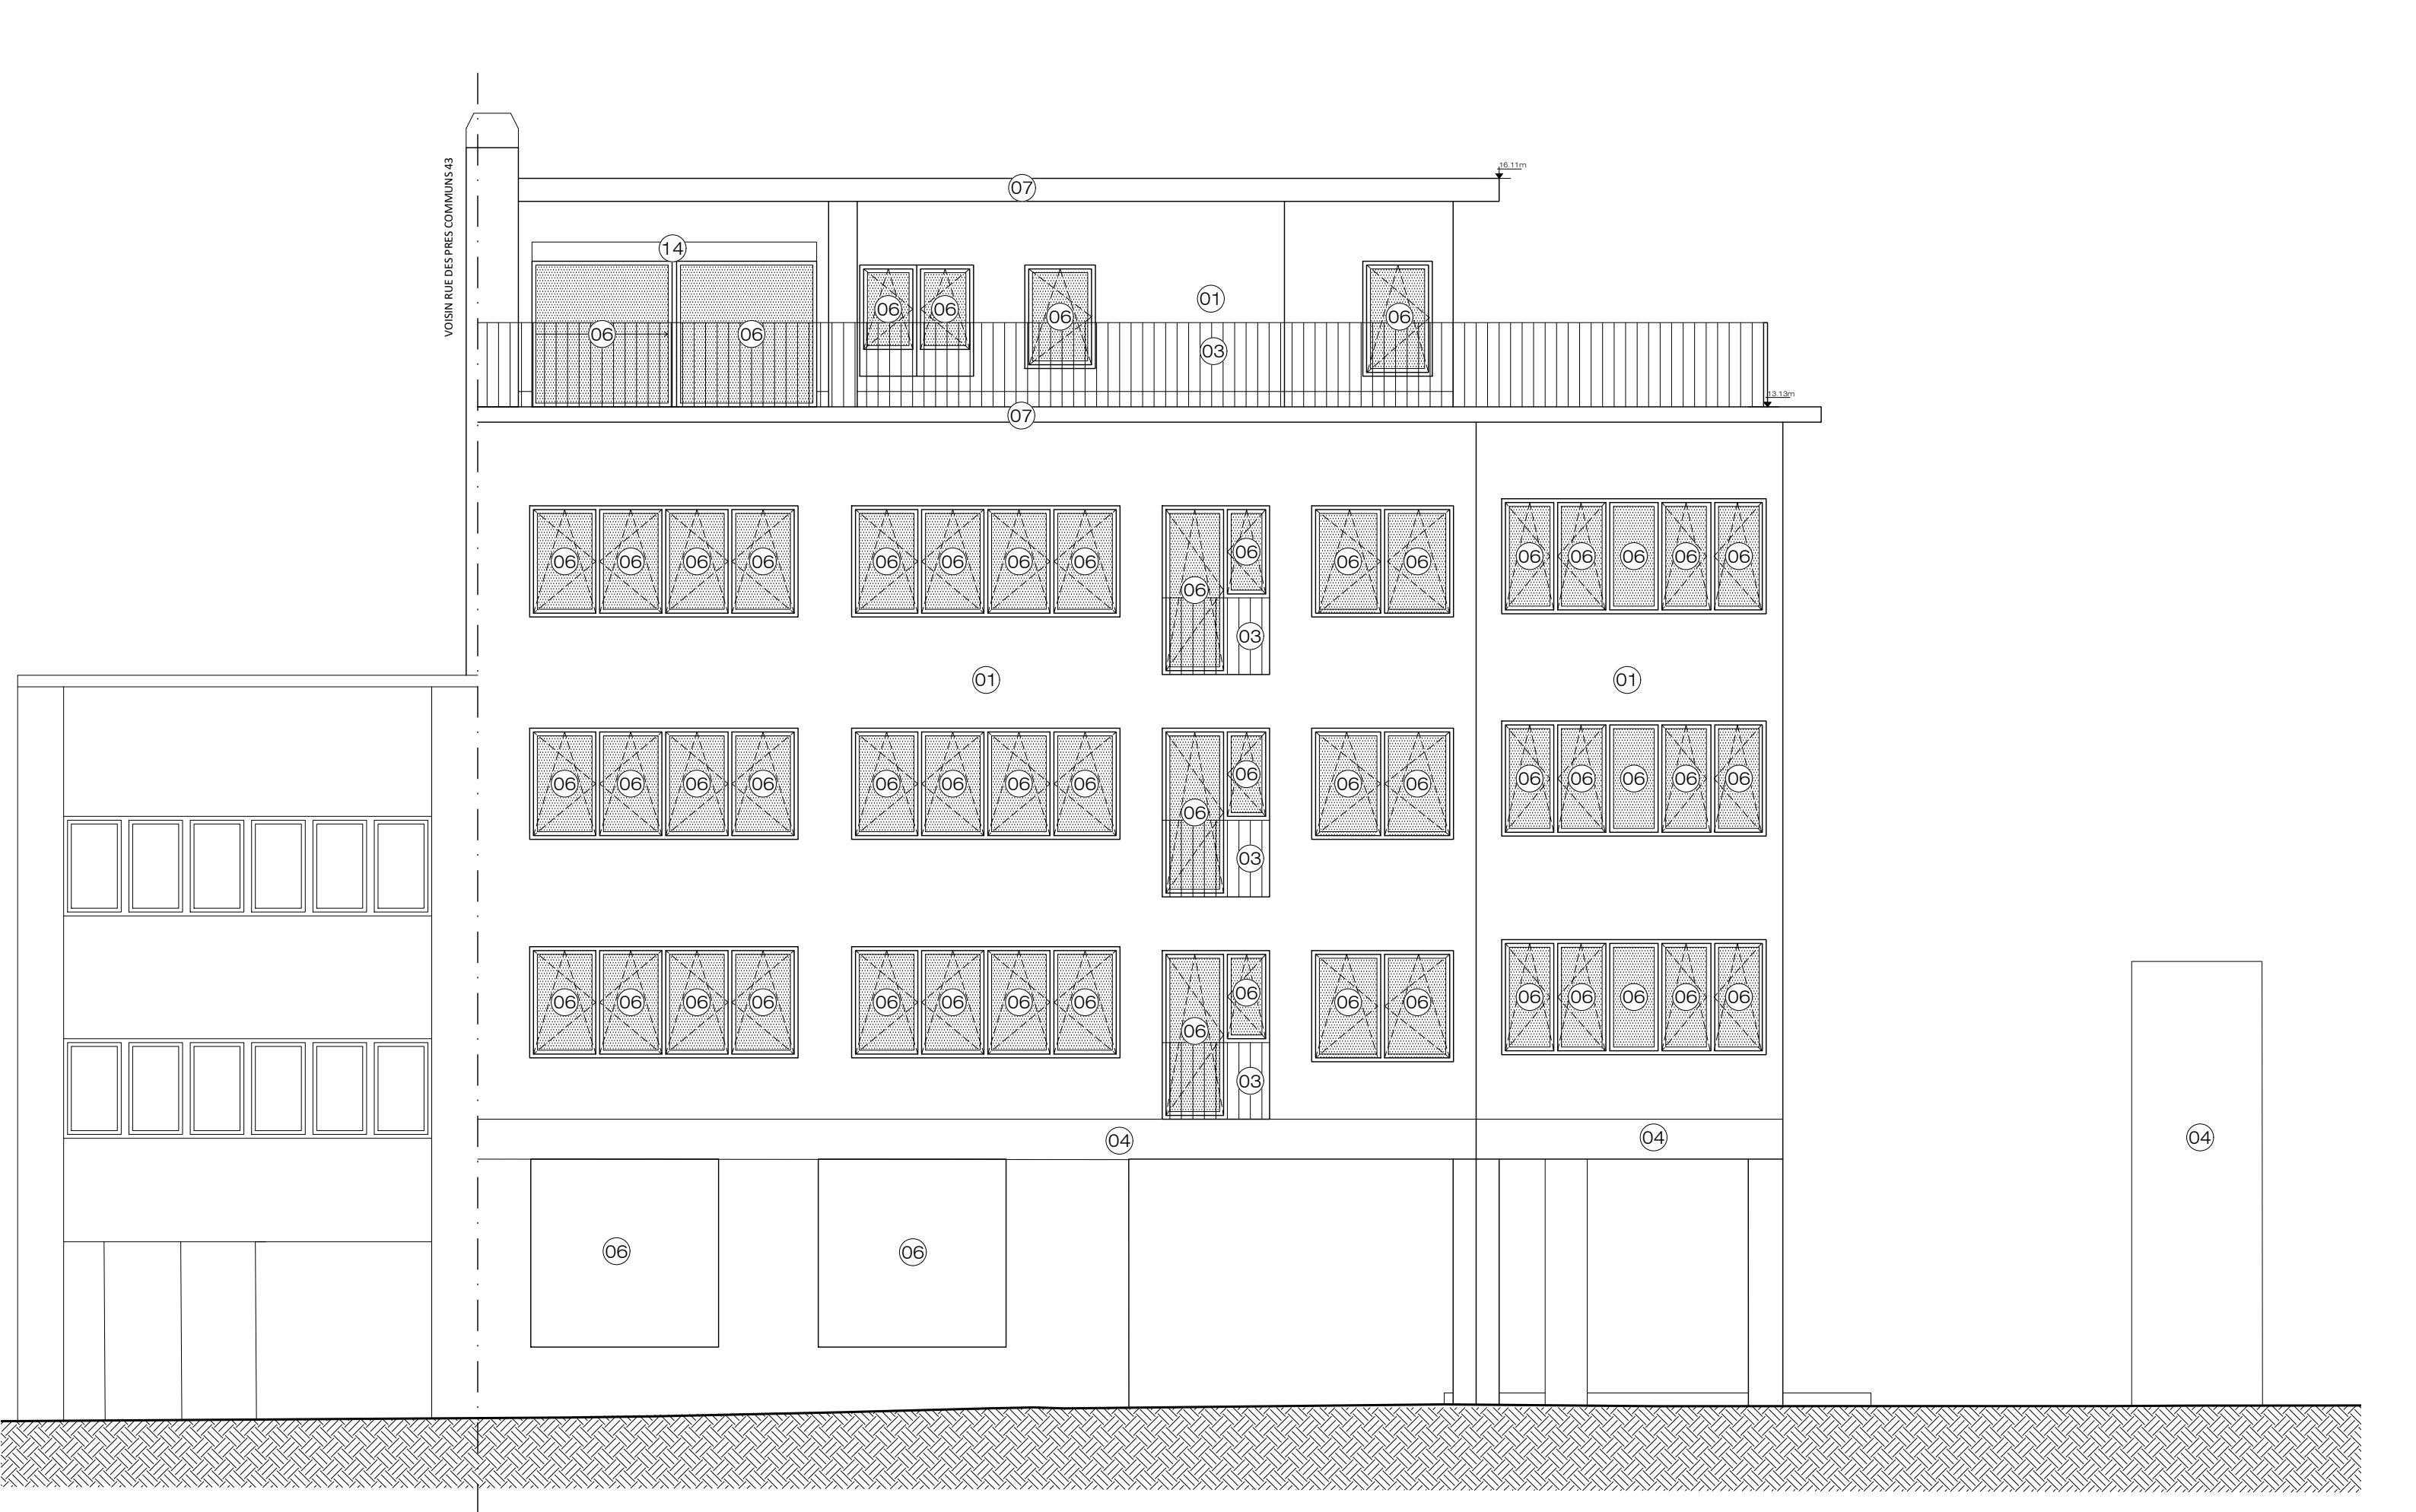



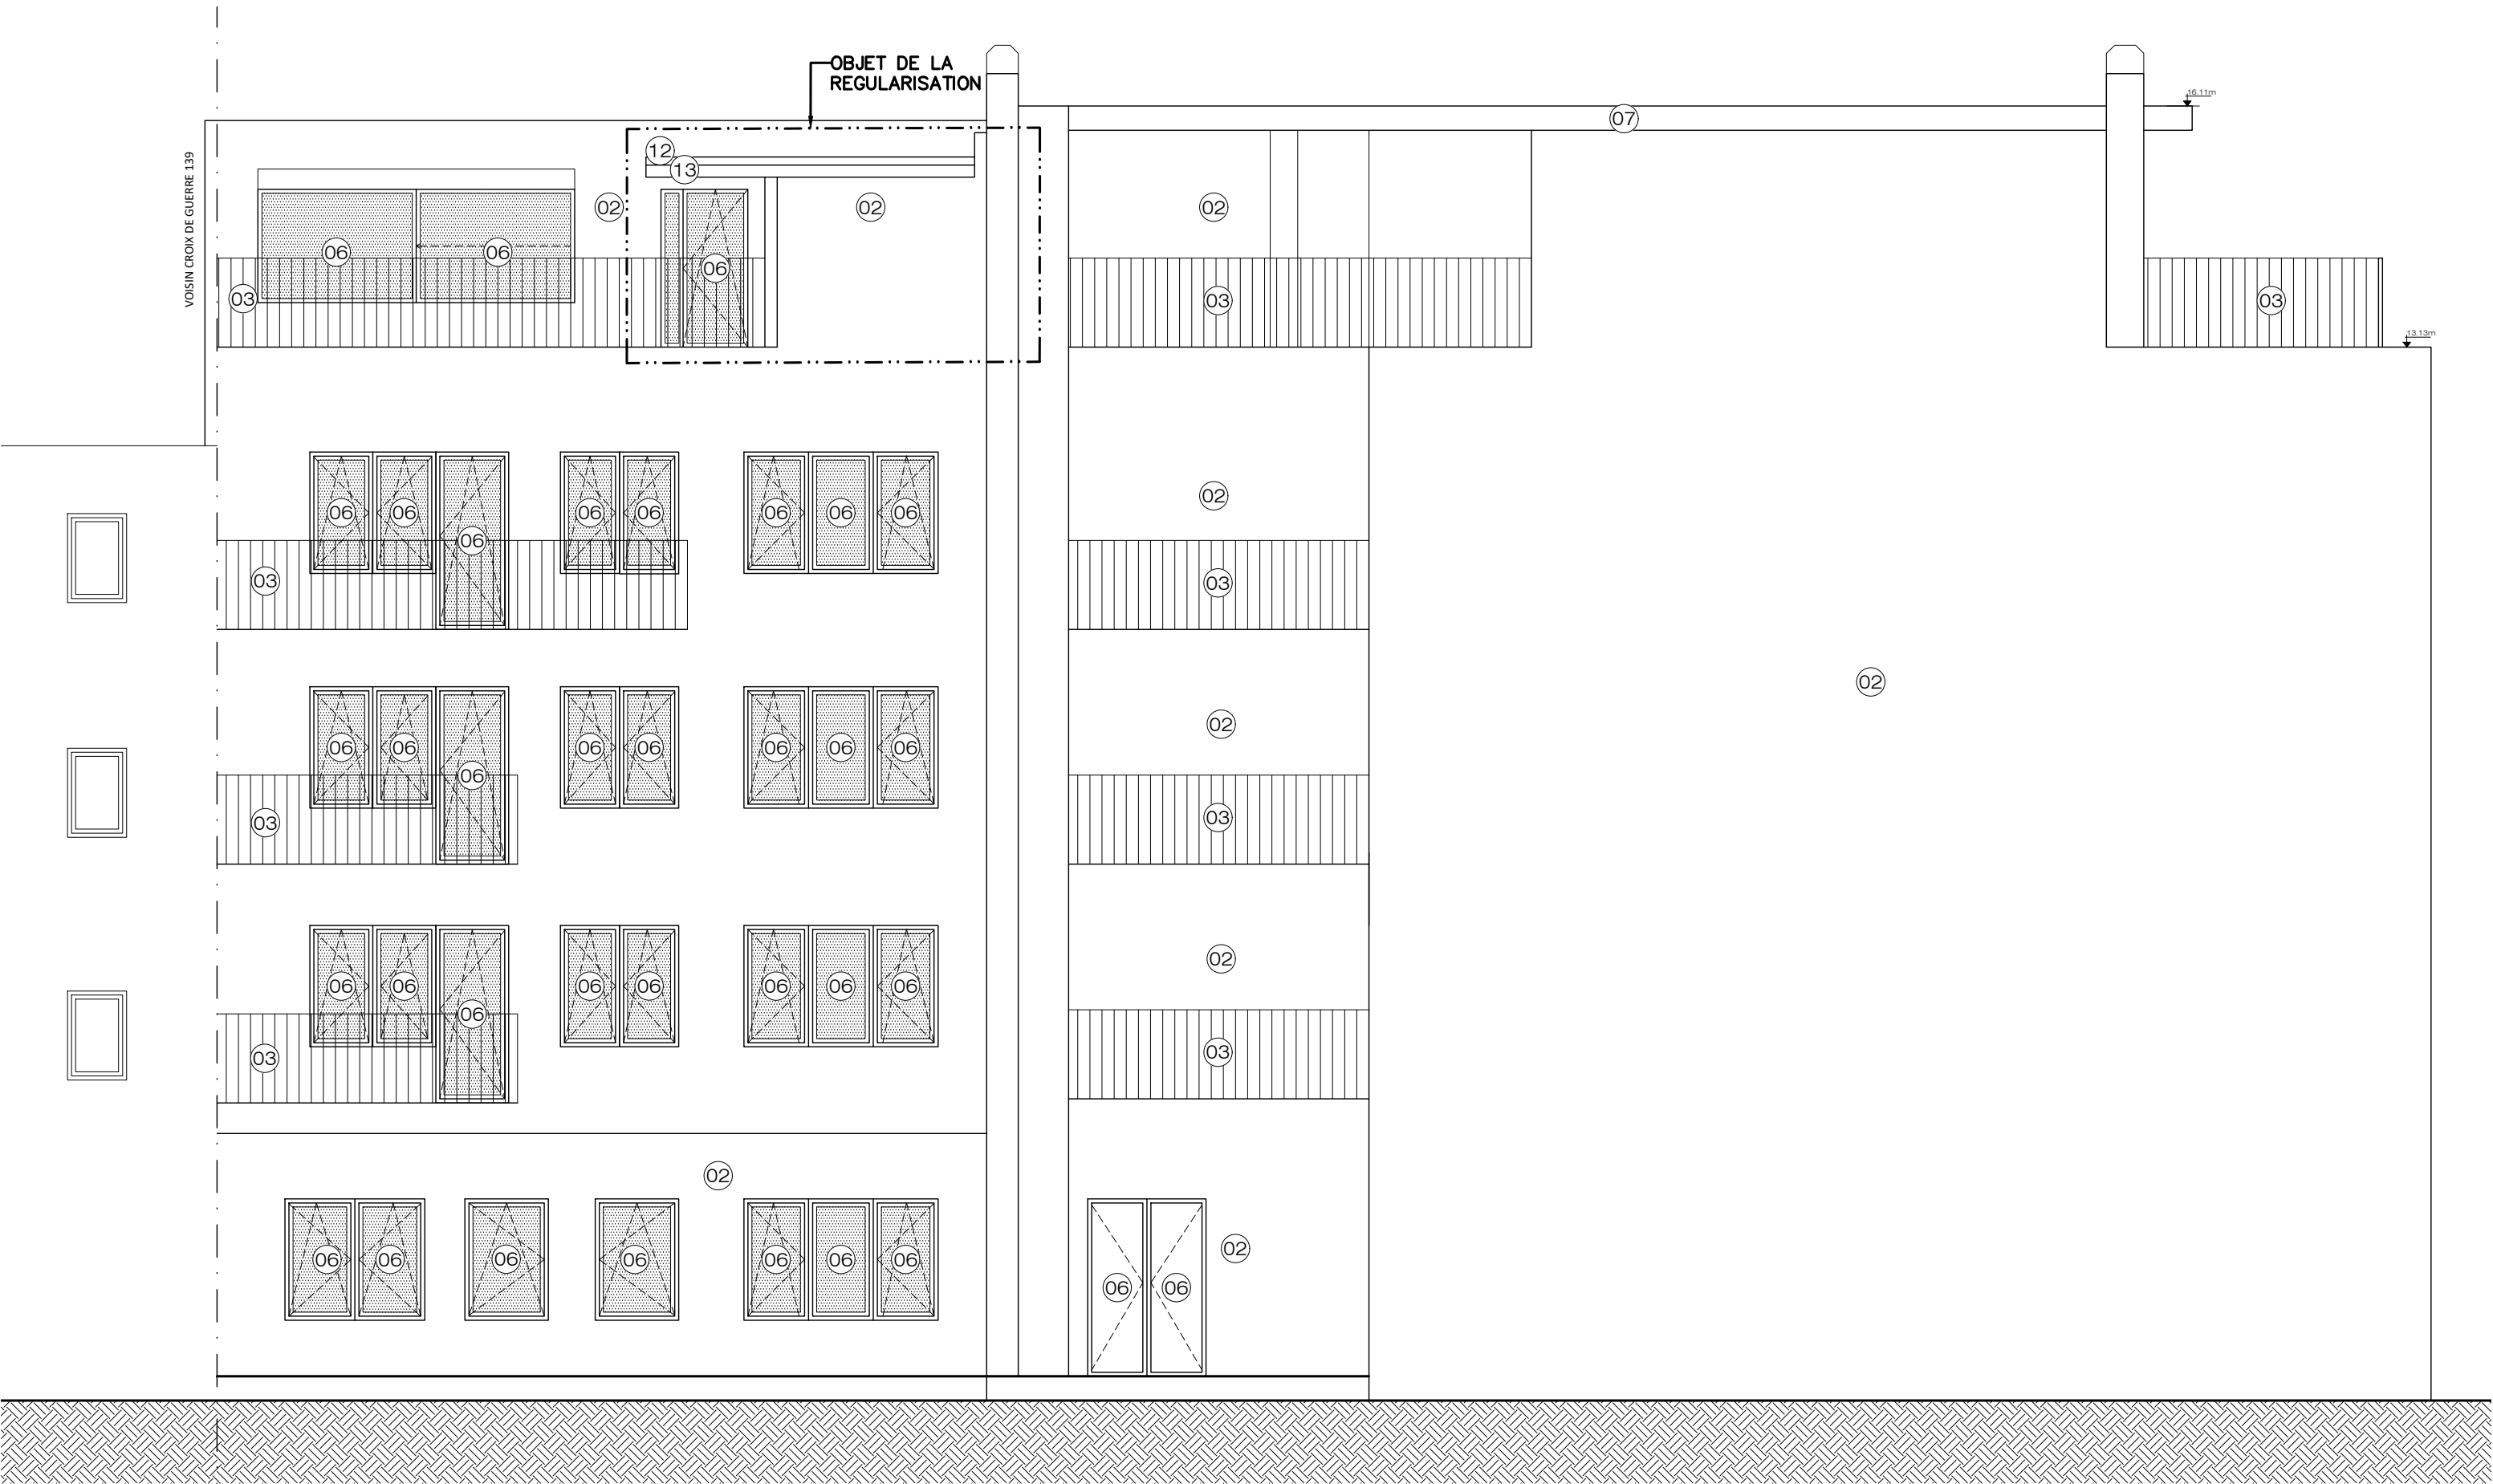

Neder-Over-Heembeek Av. des Croix de Guerre n°141

Bruxelles Capitale

Maître de l'Ouvrage :

Régularisation d'un appartement  
Situation existante et projetée

Facade arrière

ECHELLE  
1:75

INDICE	A	B			
DATE	20.01.2026				

2510 PU A3.01-12



