




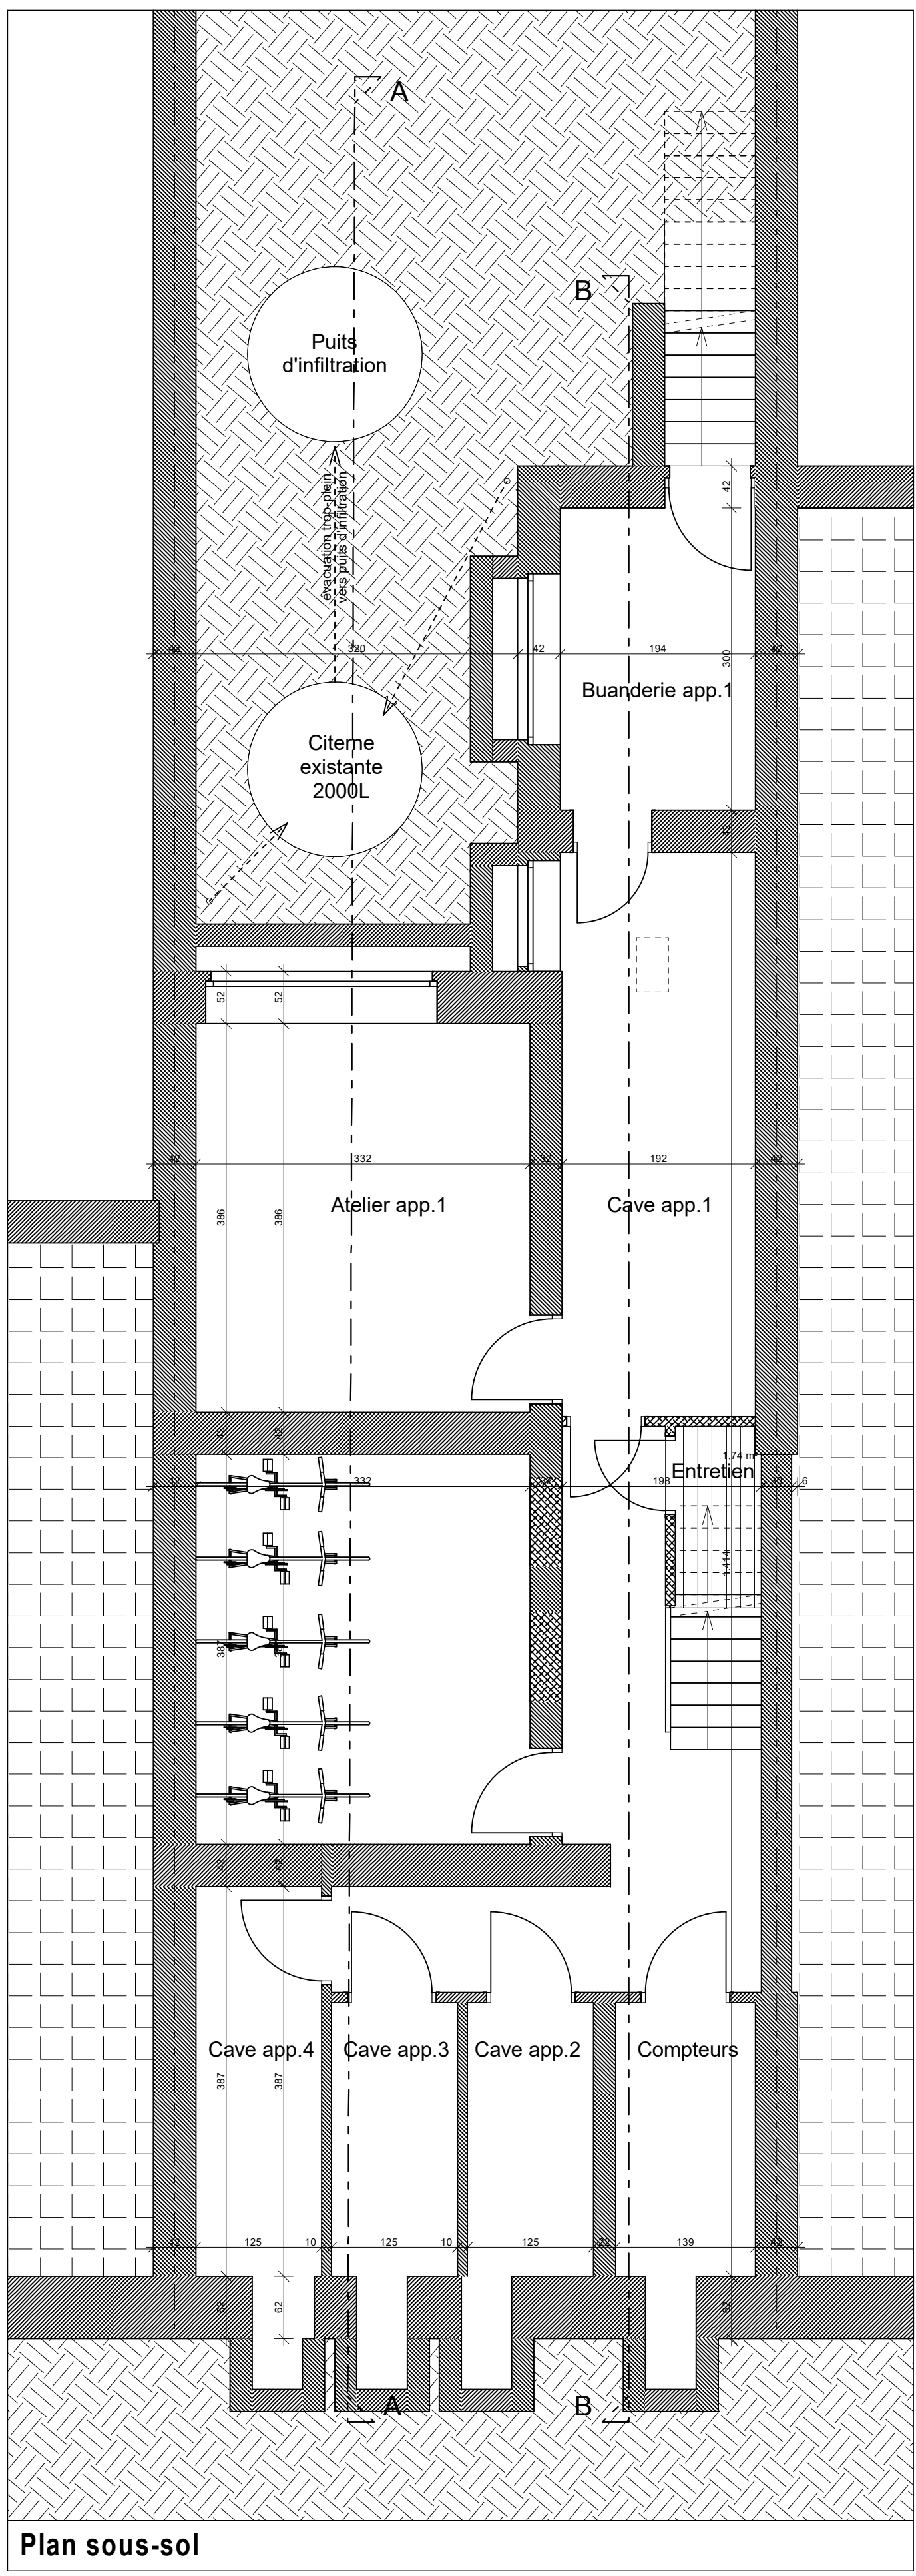


Plan sous-sol

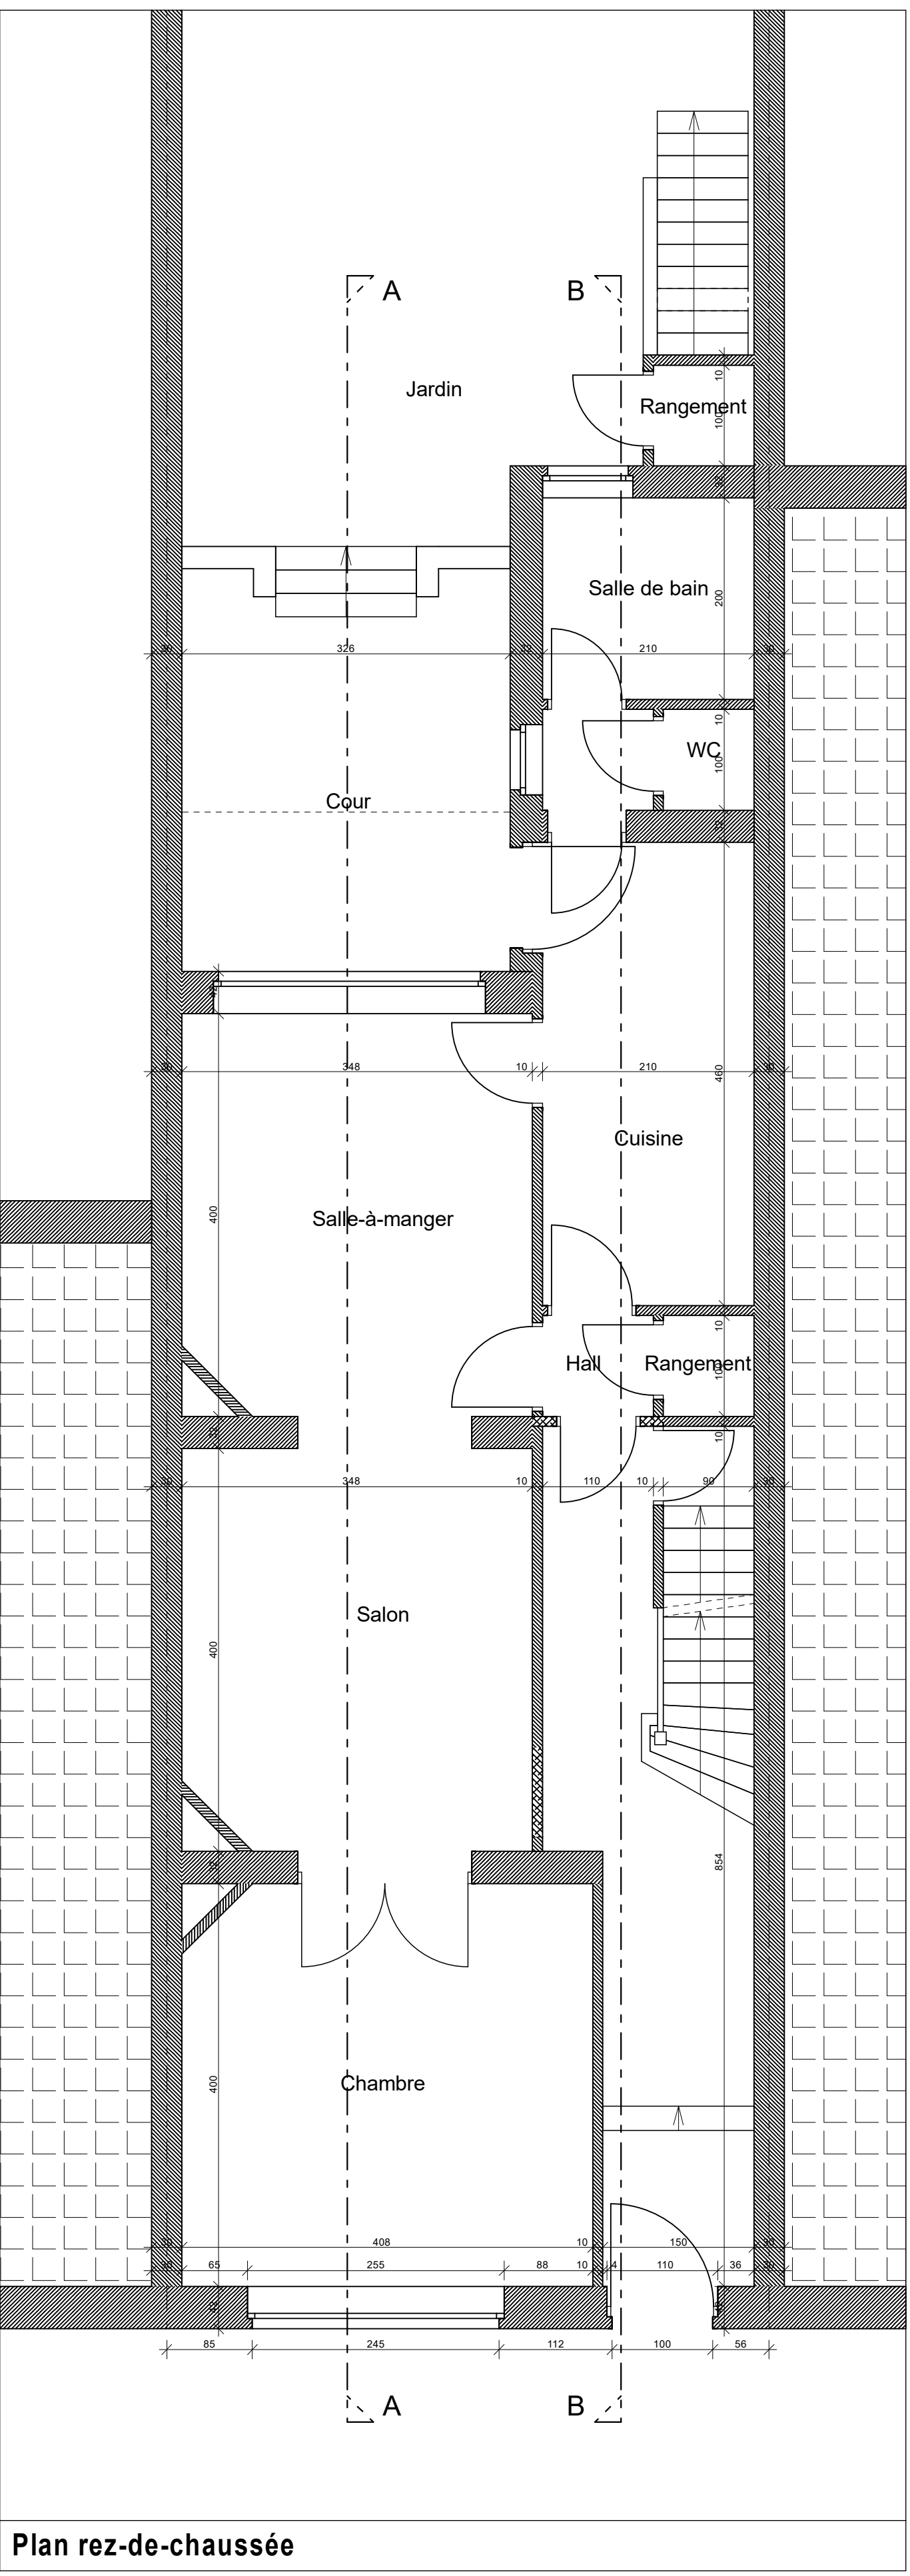


Plan rez-de-chaussée

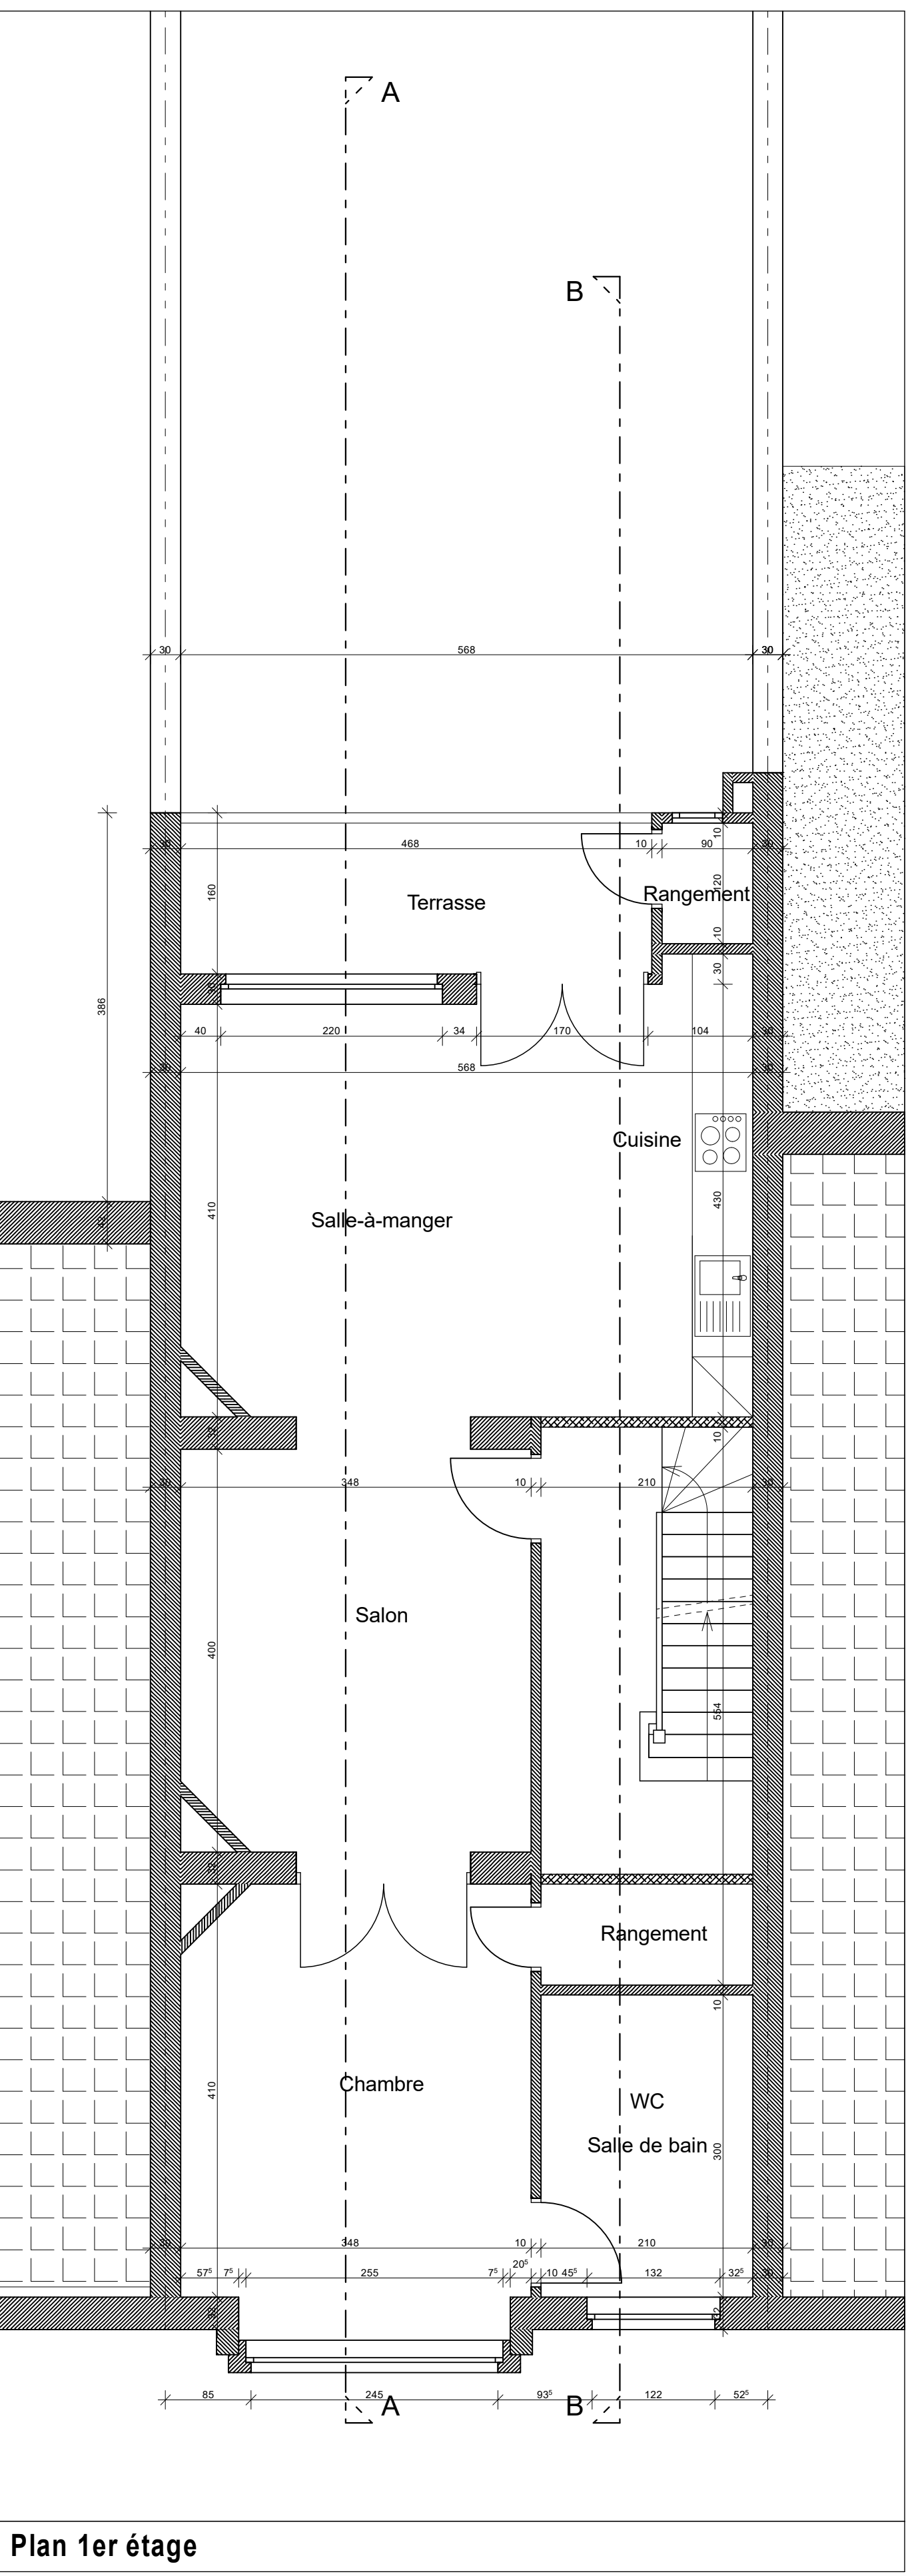


Plan 1er étage

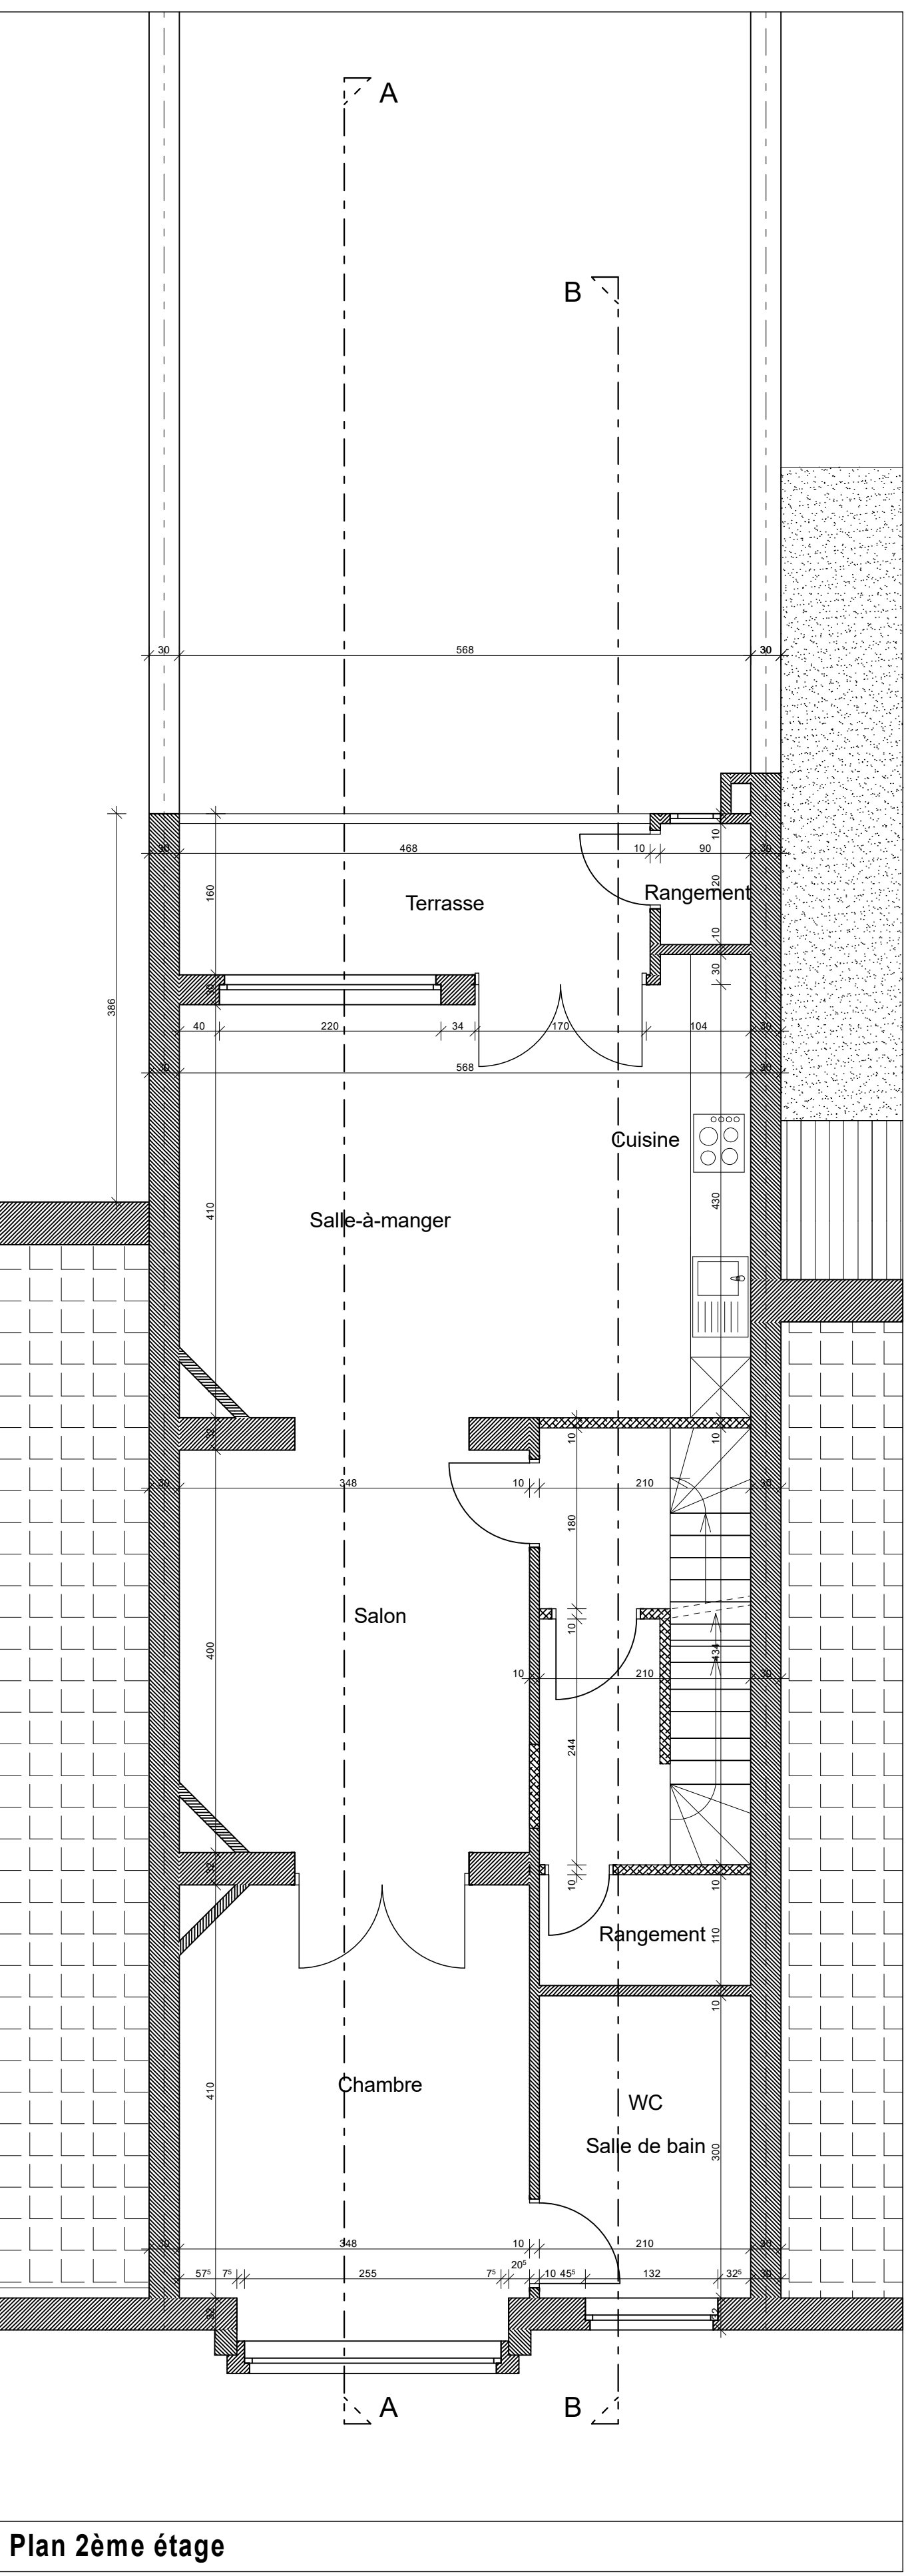





Plan 2ème étage

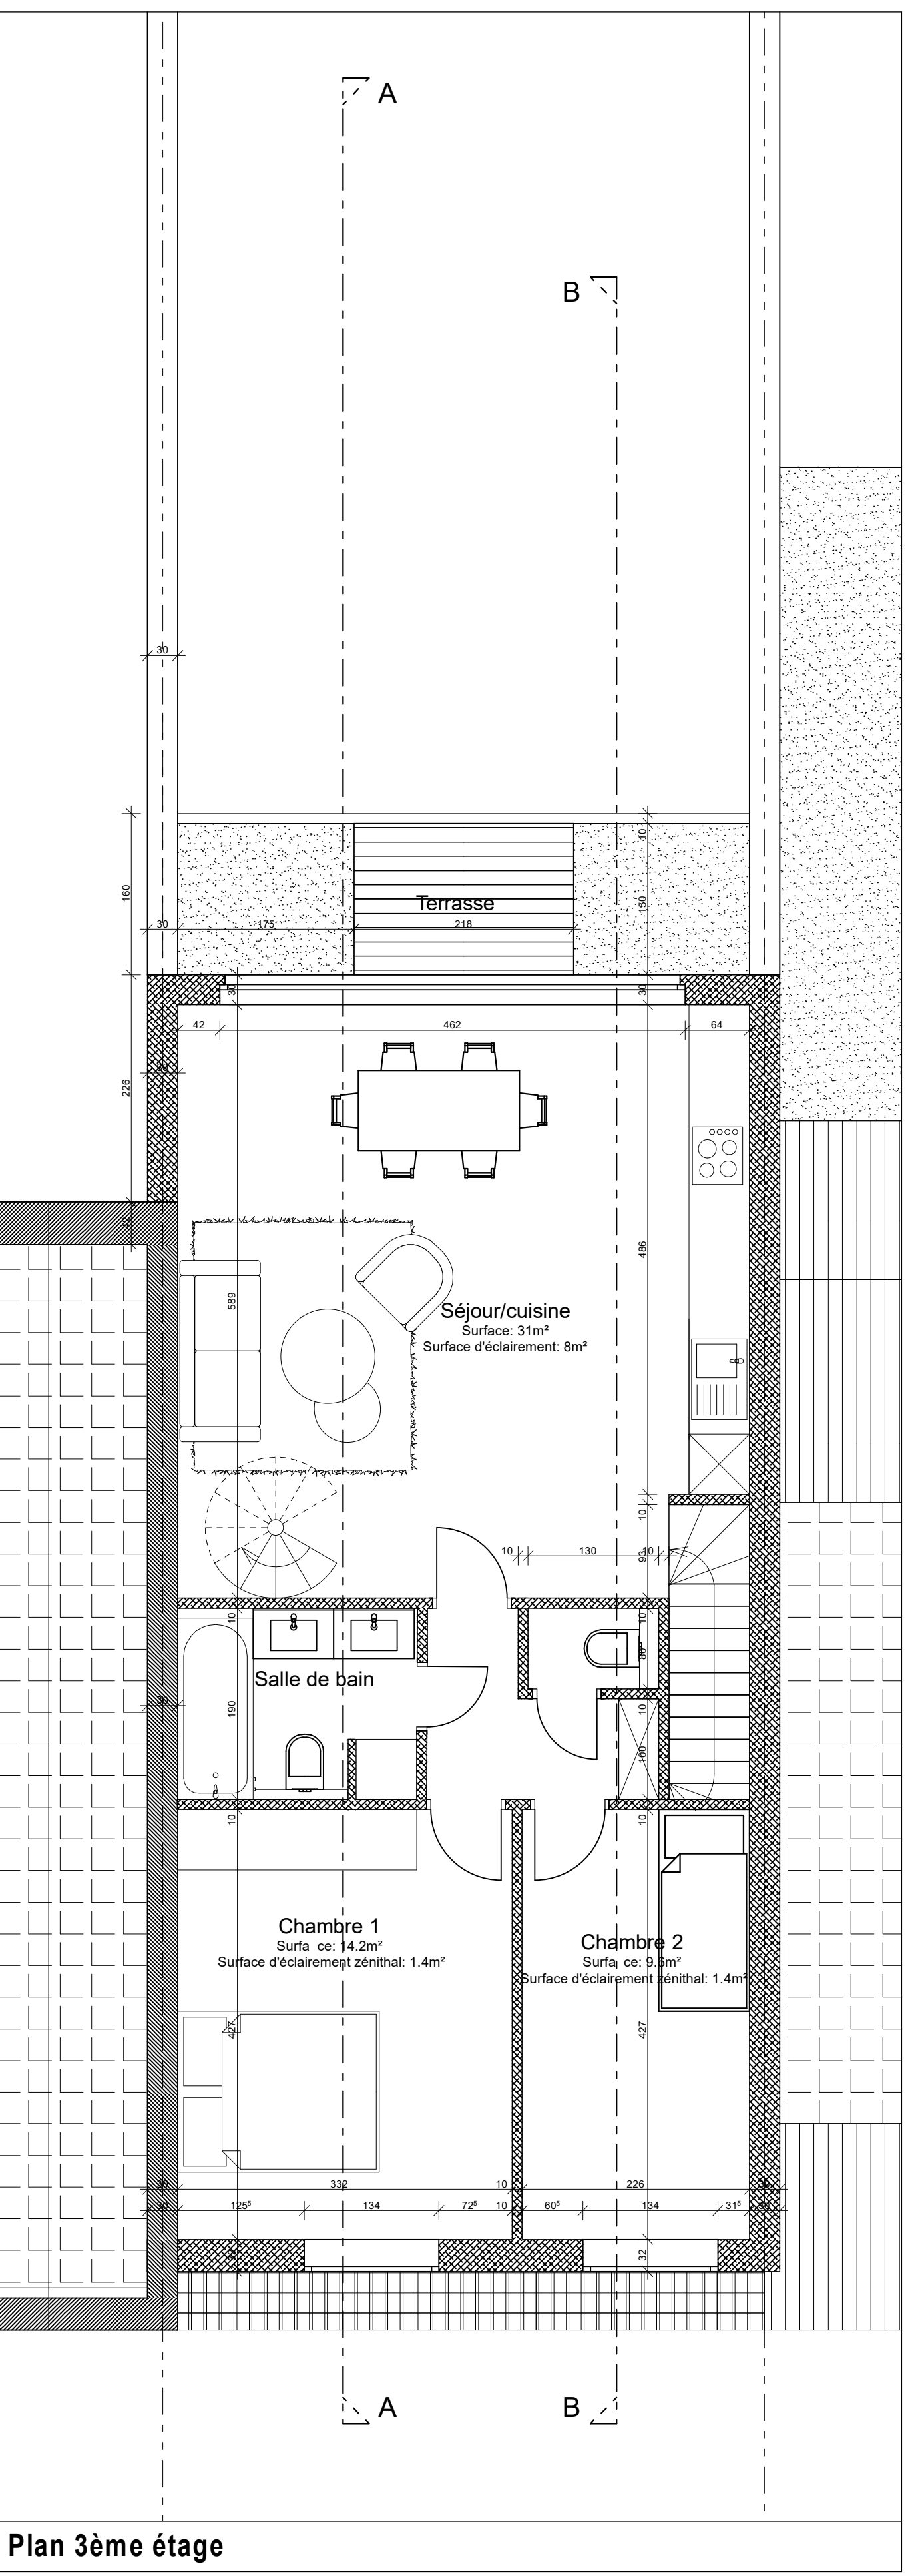

Plan 3ème étage

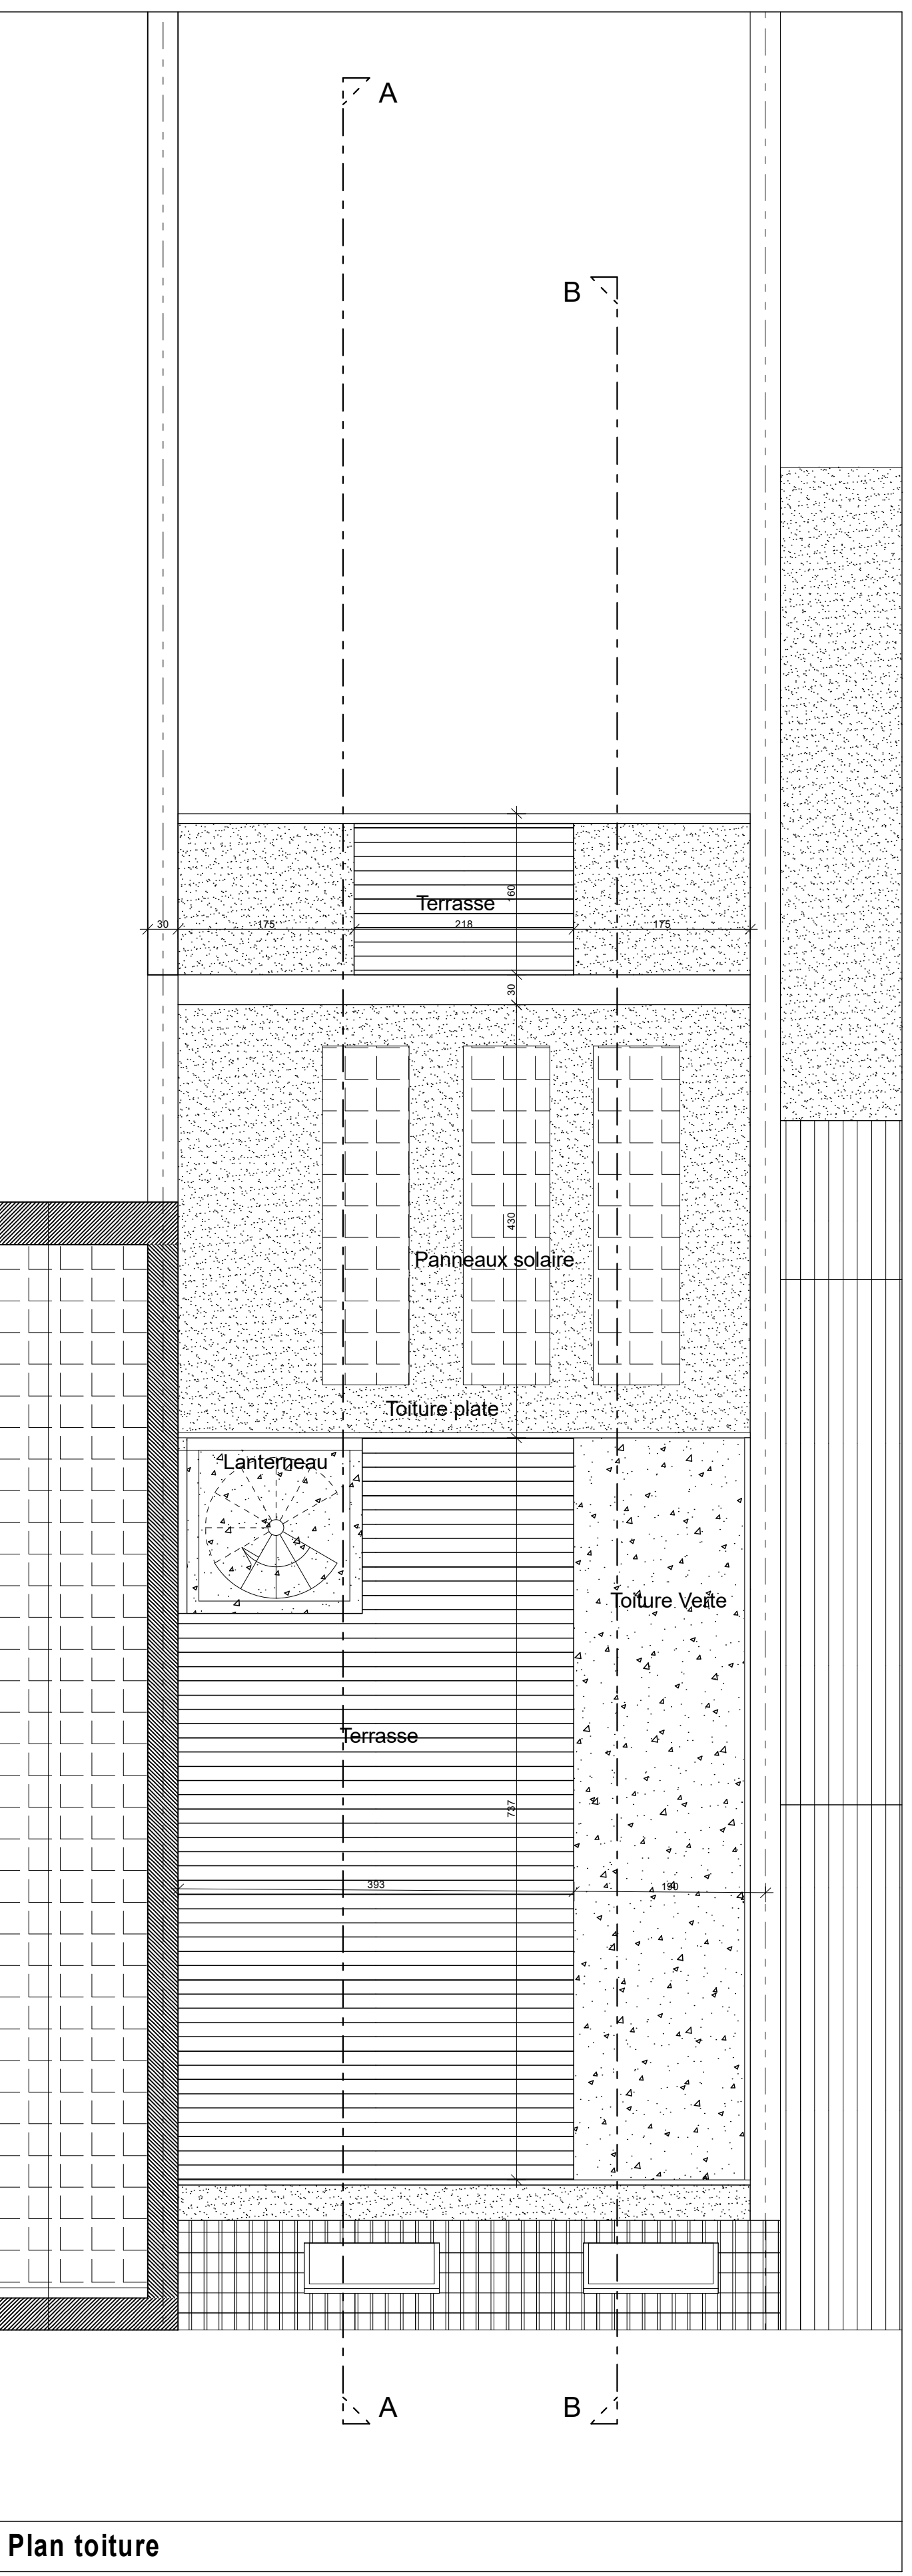

Plan toiture

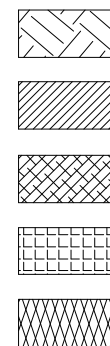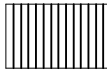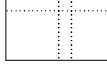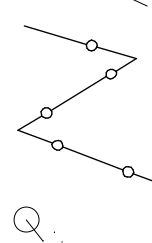Matériaux		Murs	
① Briques ton jaune ② Briques ton brun ③ Châssis PVC ton blanc ④ Pierre bleue ⑤ Tuile ton noir ⑥ Velux bois ton blanc ⑦ Corniche bois ton blanc	⑧ Rive en bois ton blanc ⑨ Enduit ton blanc 10 Ferromerie ton noir 11 Panneaux solaires	 Terre Murs existants Nouveaux murs Voisin Isolant	
Plan implantation			
R+2+T2P Rez + 2étage + toiture à 2 pans R+TP Rez + toiture plate  Bâtiment toiture en pente (Existant)  Bâtiment toiture plate (Existant)  Airbe	4 Prise de vue photo  Luminaire public  Logement Affectation	Limite de Parcelle (objet de la demande)	
Extension d'un immeuble de logements en toiture et création d'un nouvel appartement L'ensemble des éléments touchant à la stabilité du bâtiment (poutres, fondations, dalles, hourdis...) devront être calculés par un ingénieur après obtention de l'accord sur la demande de permis d'urbanisme. Tous les éléments structurels repris sur ce plan ne sont que des représentations théoriques. Ils ne peuvent donc en aucun cas servir de base pour une quelconque réalisation.			
Adresse chantier Chaussée de Bruxelles 295 - Forest Maître d'ouvrage Mr Benjamin Pors n°6 O Moreau 120 - Anderlecht Les travaux sont à exécuter conformément aux Cahiers des Charges de l'Estat, au Cahier Général des Charges pour travaux de construction privés de la F.A.B., I.G.S.T.C., C.N.V.C. et aux conditions particulières au projet. Les codes sont à vérifier par les entrepreneurs; en cas d'erreurs ou d'omission, ceux-ci sont tenus d'en prévenir les architectes avant exécution. Les entrepreneurs ont la responsabilité de vérifier les grands-urcs réelles des constructions existantes ou existantes.			
Dossier Bruxelles 295		Echelle 1/50	
Date 2026/05/19		Version 2 2026/09/18	
SITUATION PROJETEE PLANS			