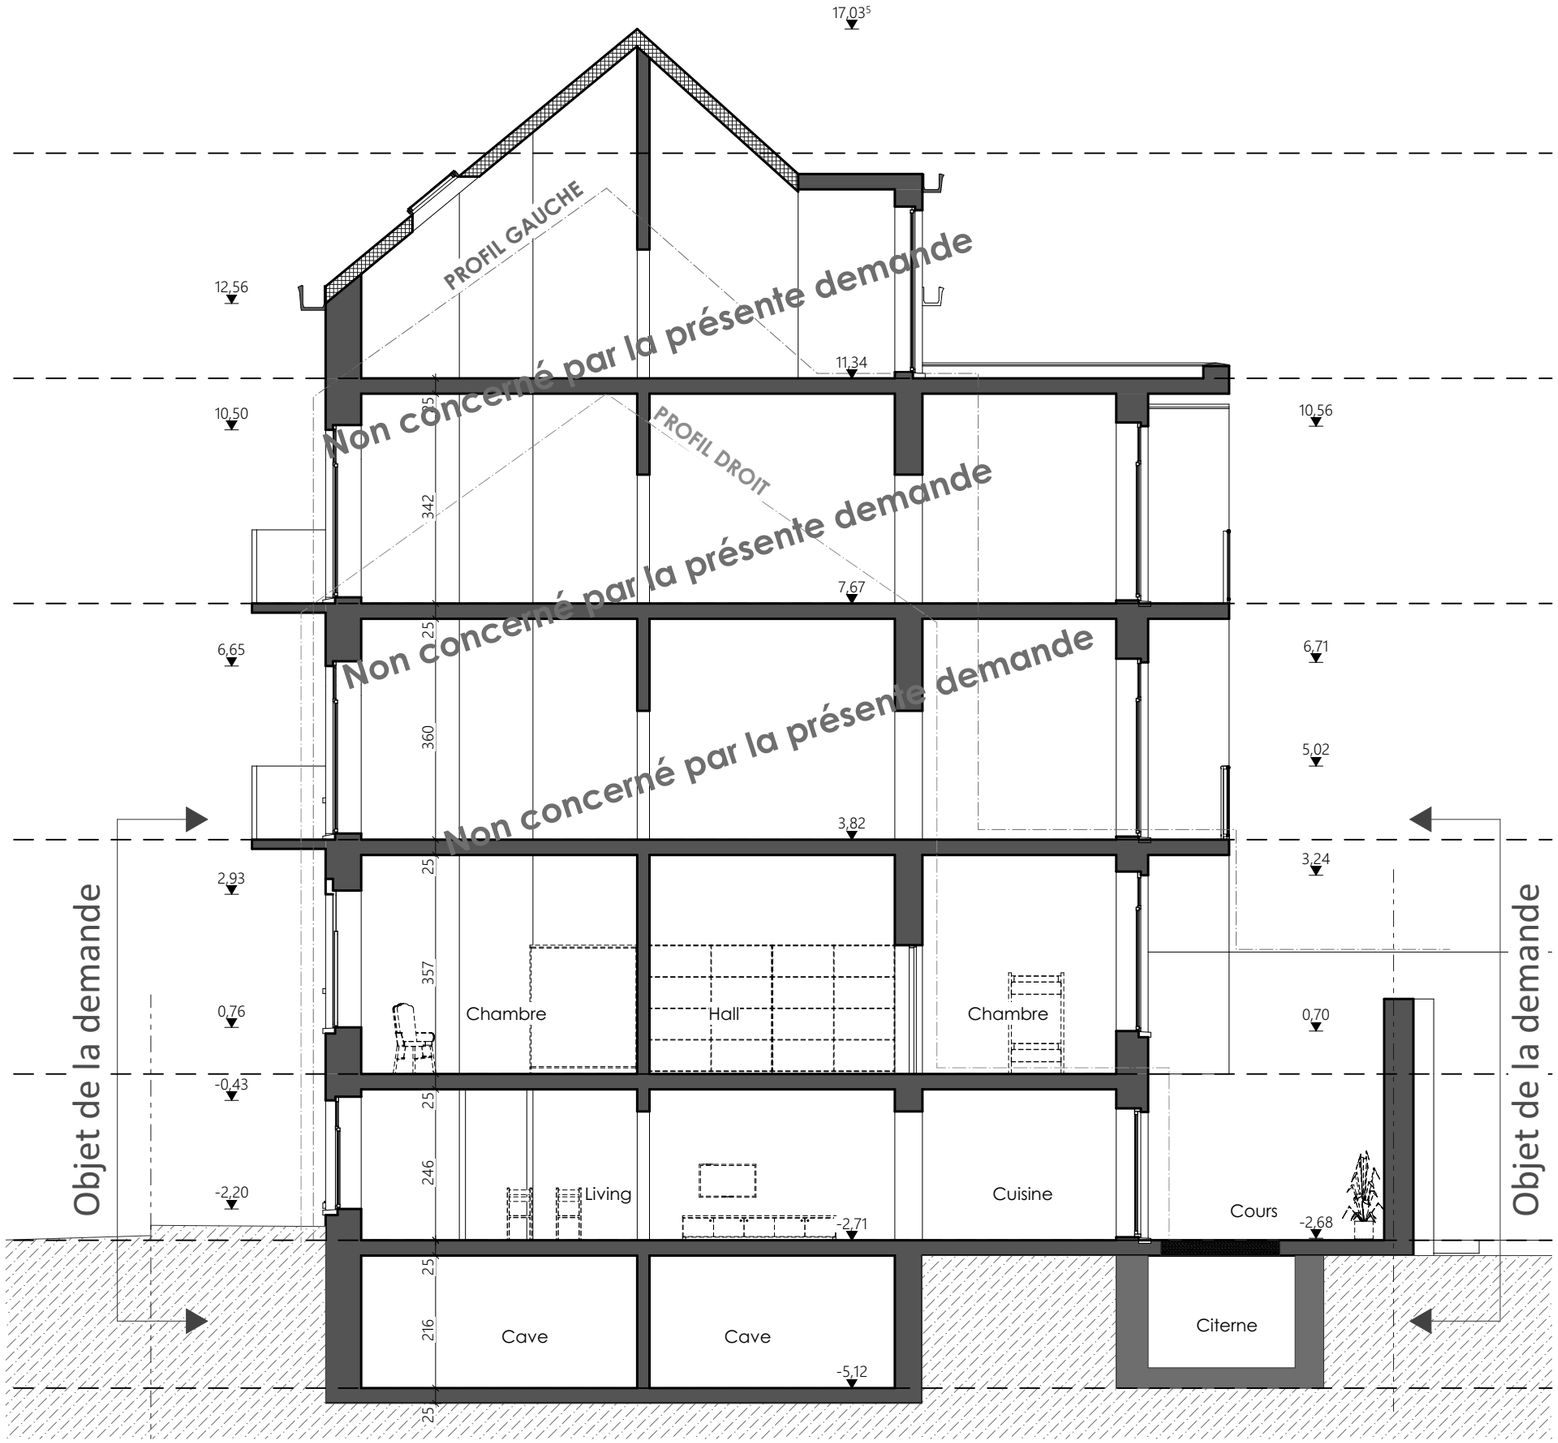


A **Coupe AA** **1:100**

Architect GZ Architecte s.r.l FATMA ZEBOUDJ Email: gz.architectes@gmail.com ARCHITECTE	*Demandeur* Madame Morgane Borms Rue Vandenbussche 7 - 1030 Schaerbeek	Mise en conformité d'un Duplex et de ses transformations Adress : Rue Vandenbussche 7 - 1030 Schaerbeek	*Contenu du plan* Coupe existante et projetée A3- N 6	N° DOSSIER : 17-2025 ECHELLE: 1:100 STADE : DATE :
				Datum 28/05/2025 Ind: PU