


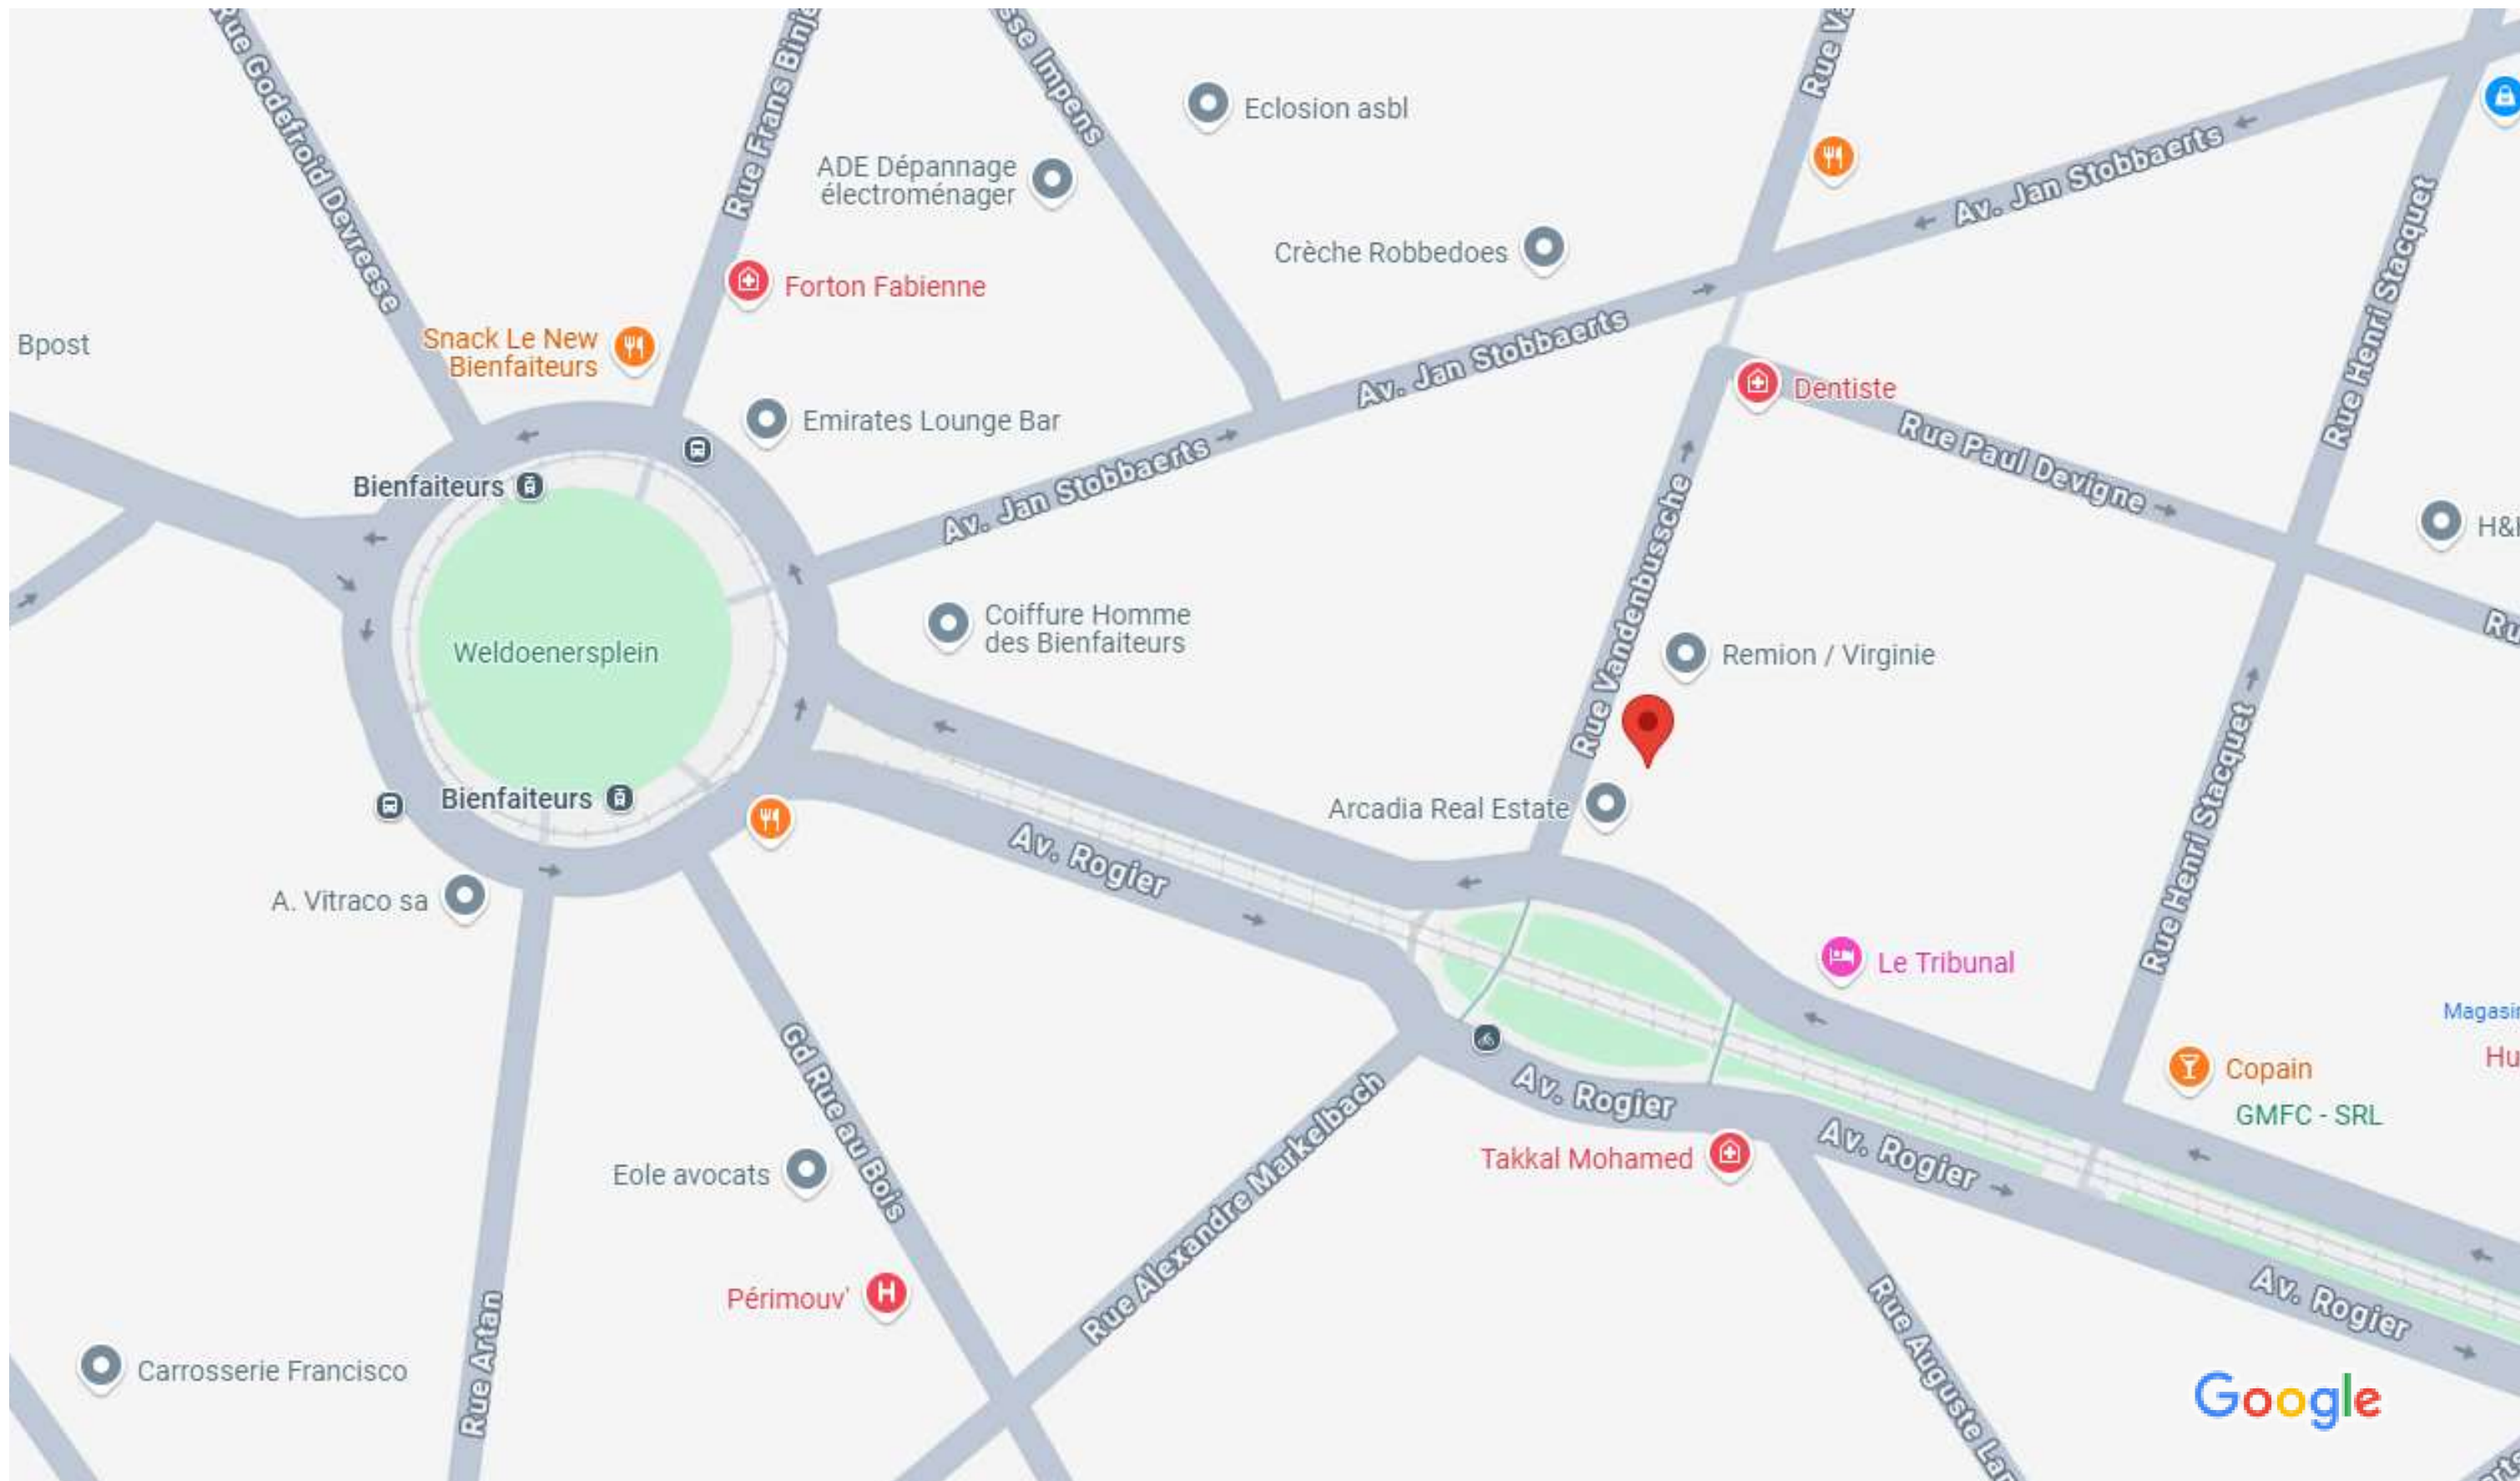

Situation

1:1000

<div>Architect</div> <div>GZ Architecte s.r.l</div> <div>FATMA ZBOUDJ</div> <div>Email: gz.architectes@gmail.com</div>	<div></div> <div>ARCHITECTE</div>	<div>Demandeur</div> <div>Madame Morgane Borms</div> <div>Rue Vandenbussche 7 - 1030 Schaerbeek</div>	<div>Mise en conformité d'un Duplex et de ses transformations</div> <div>Adress : Rue Vandenbussche 7 - 1030 Schaerbeek</div>	<div>Contenu du plan</div> <div>Situation - A3 N1</div>	<div>N° DOSSIER : 17-2025</div> <div>ECHELLE: 1:1000</div> <div>STADE :</div> <div>DATE :</div>	<div>Datum 28/05/2025</div> <div>Ind: PU</div>
--	--	---	---	---	---	--