
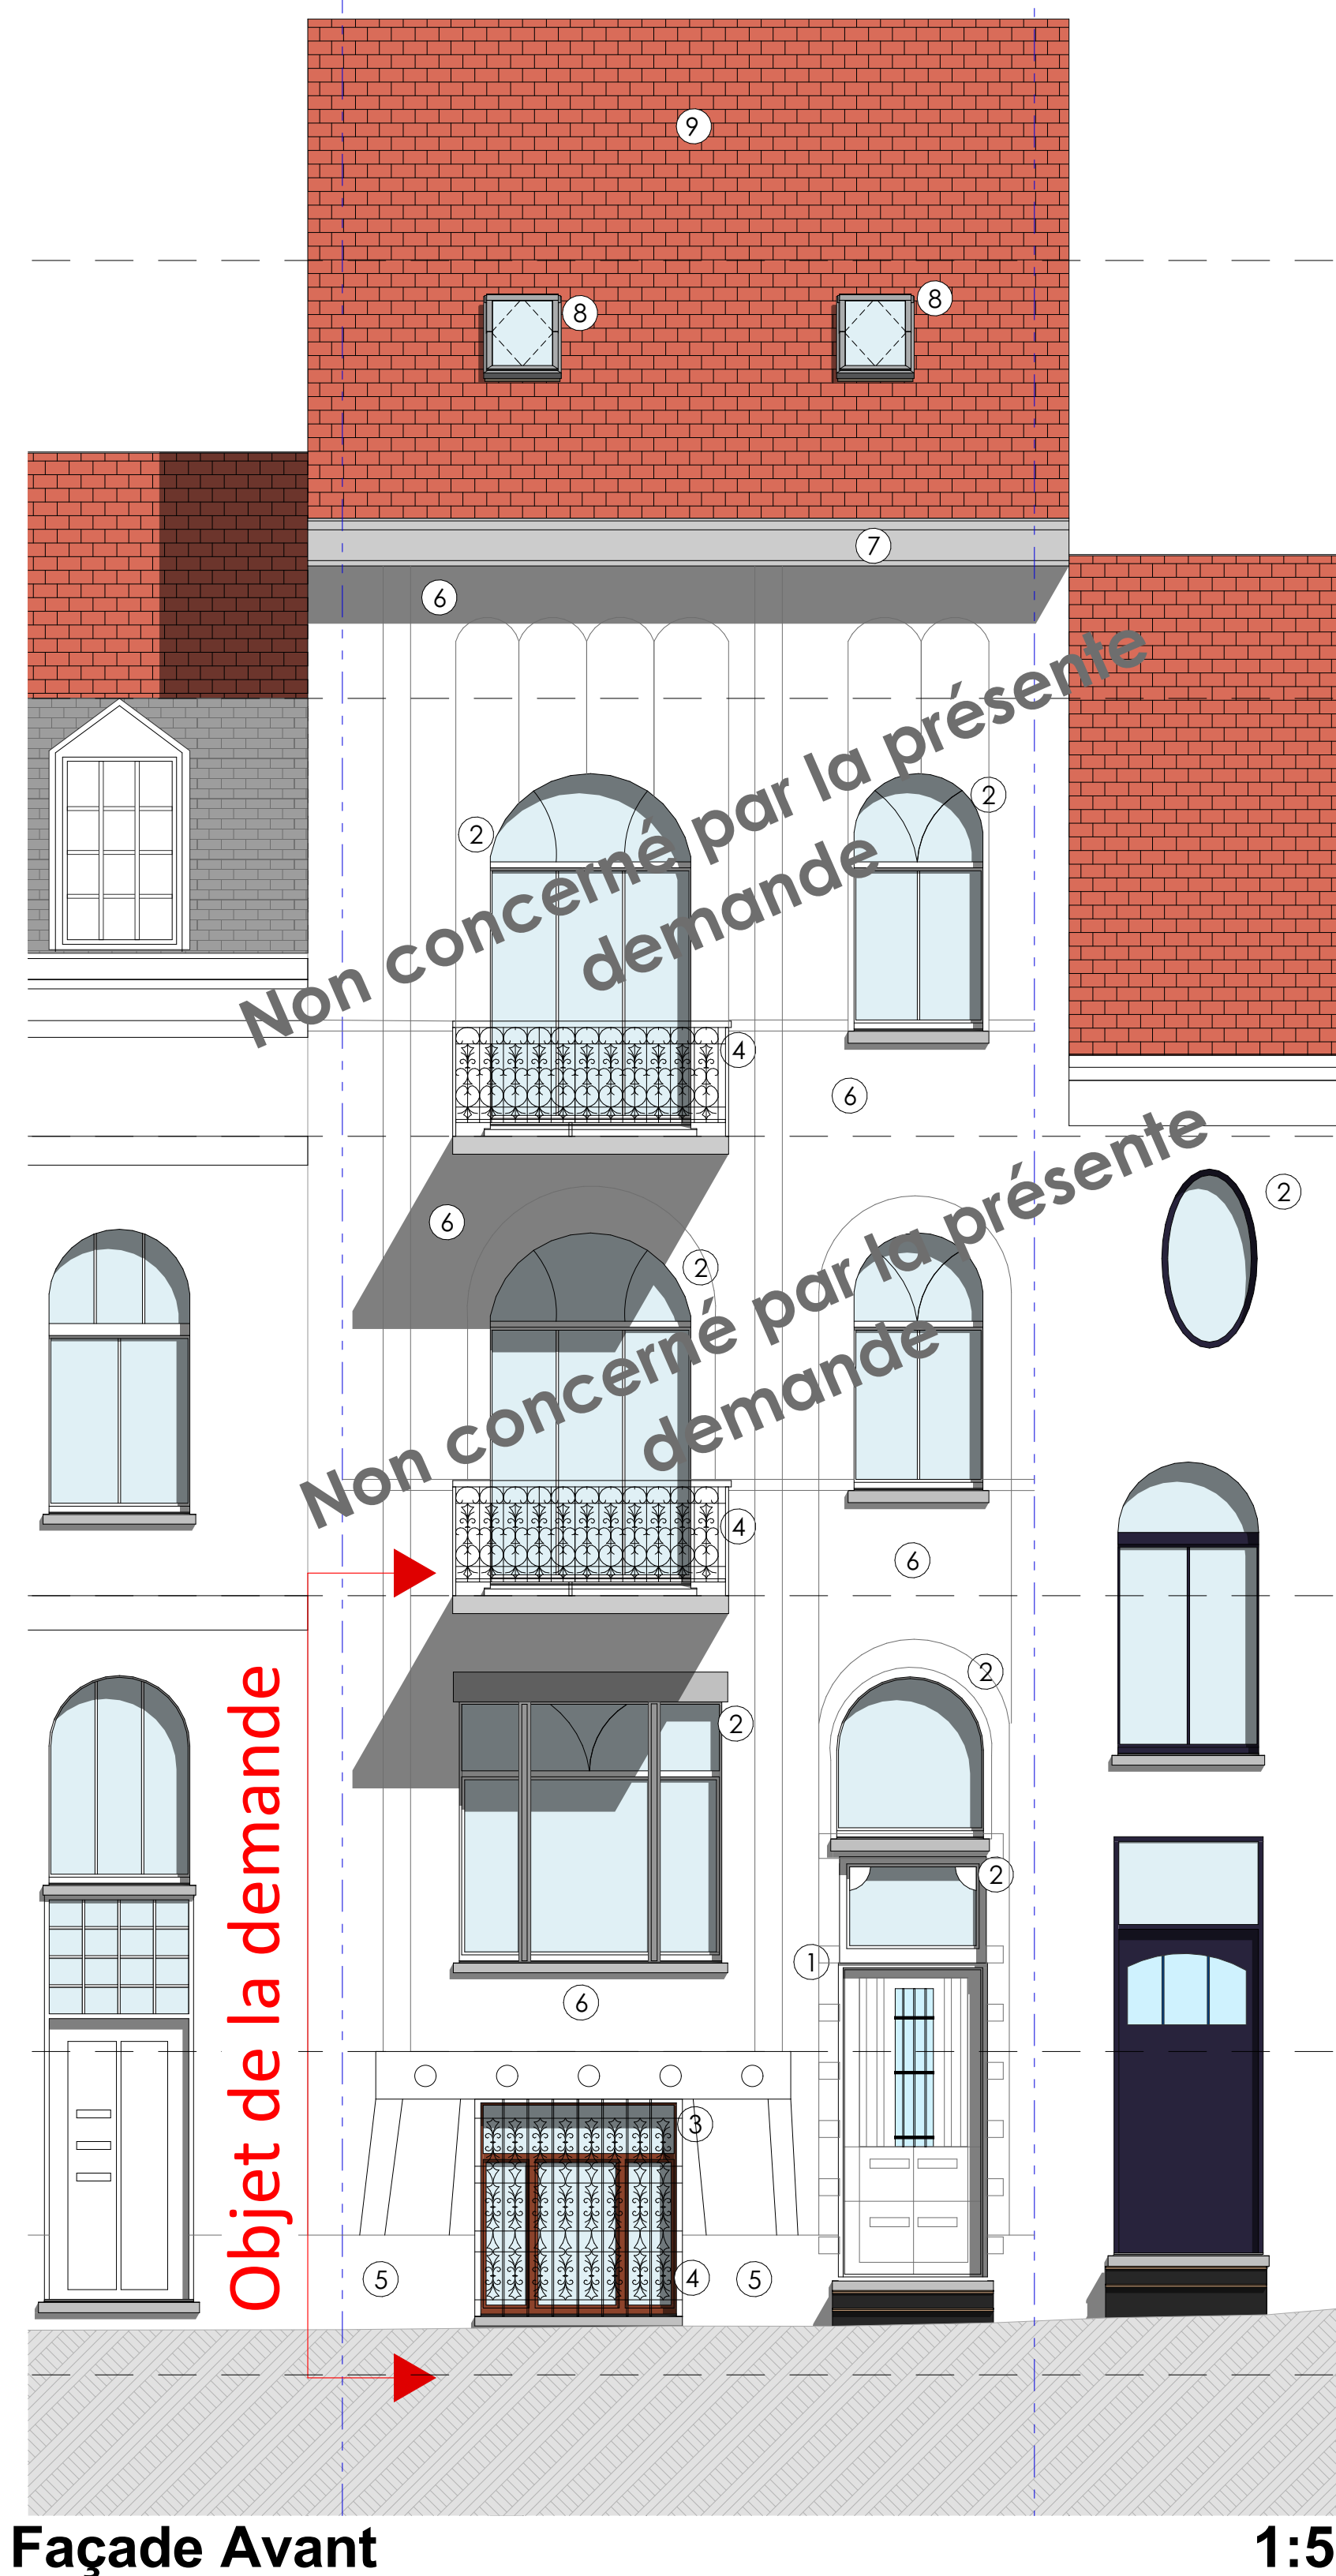
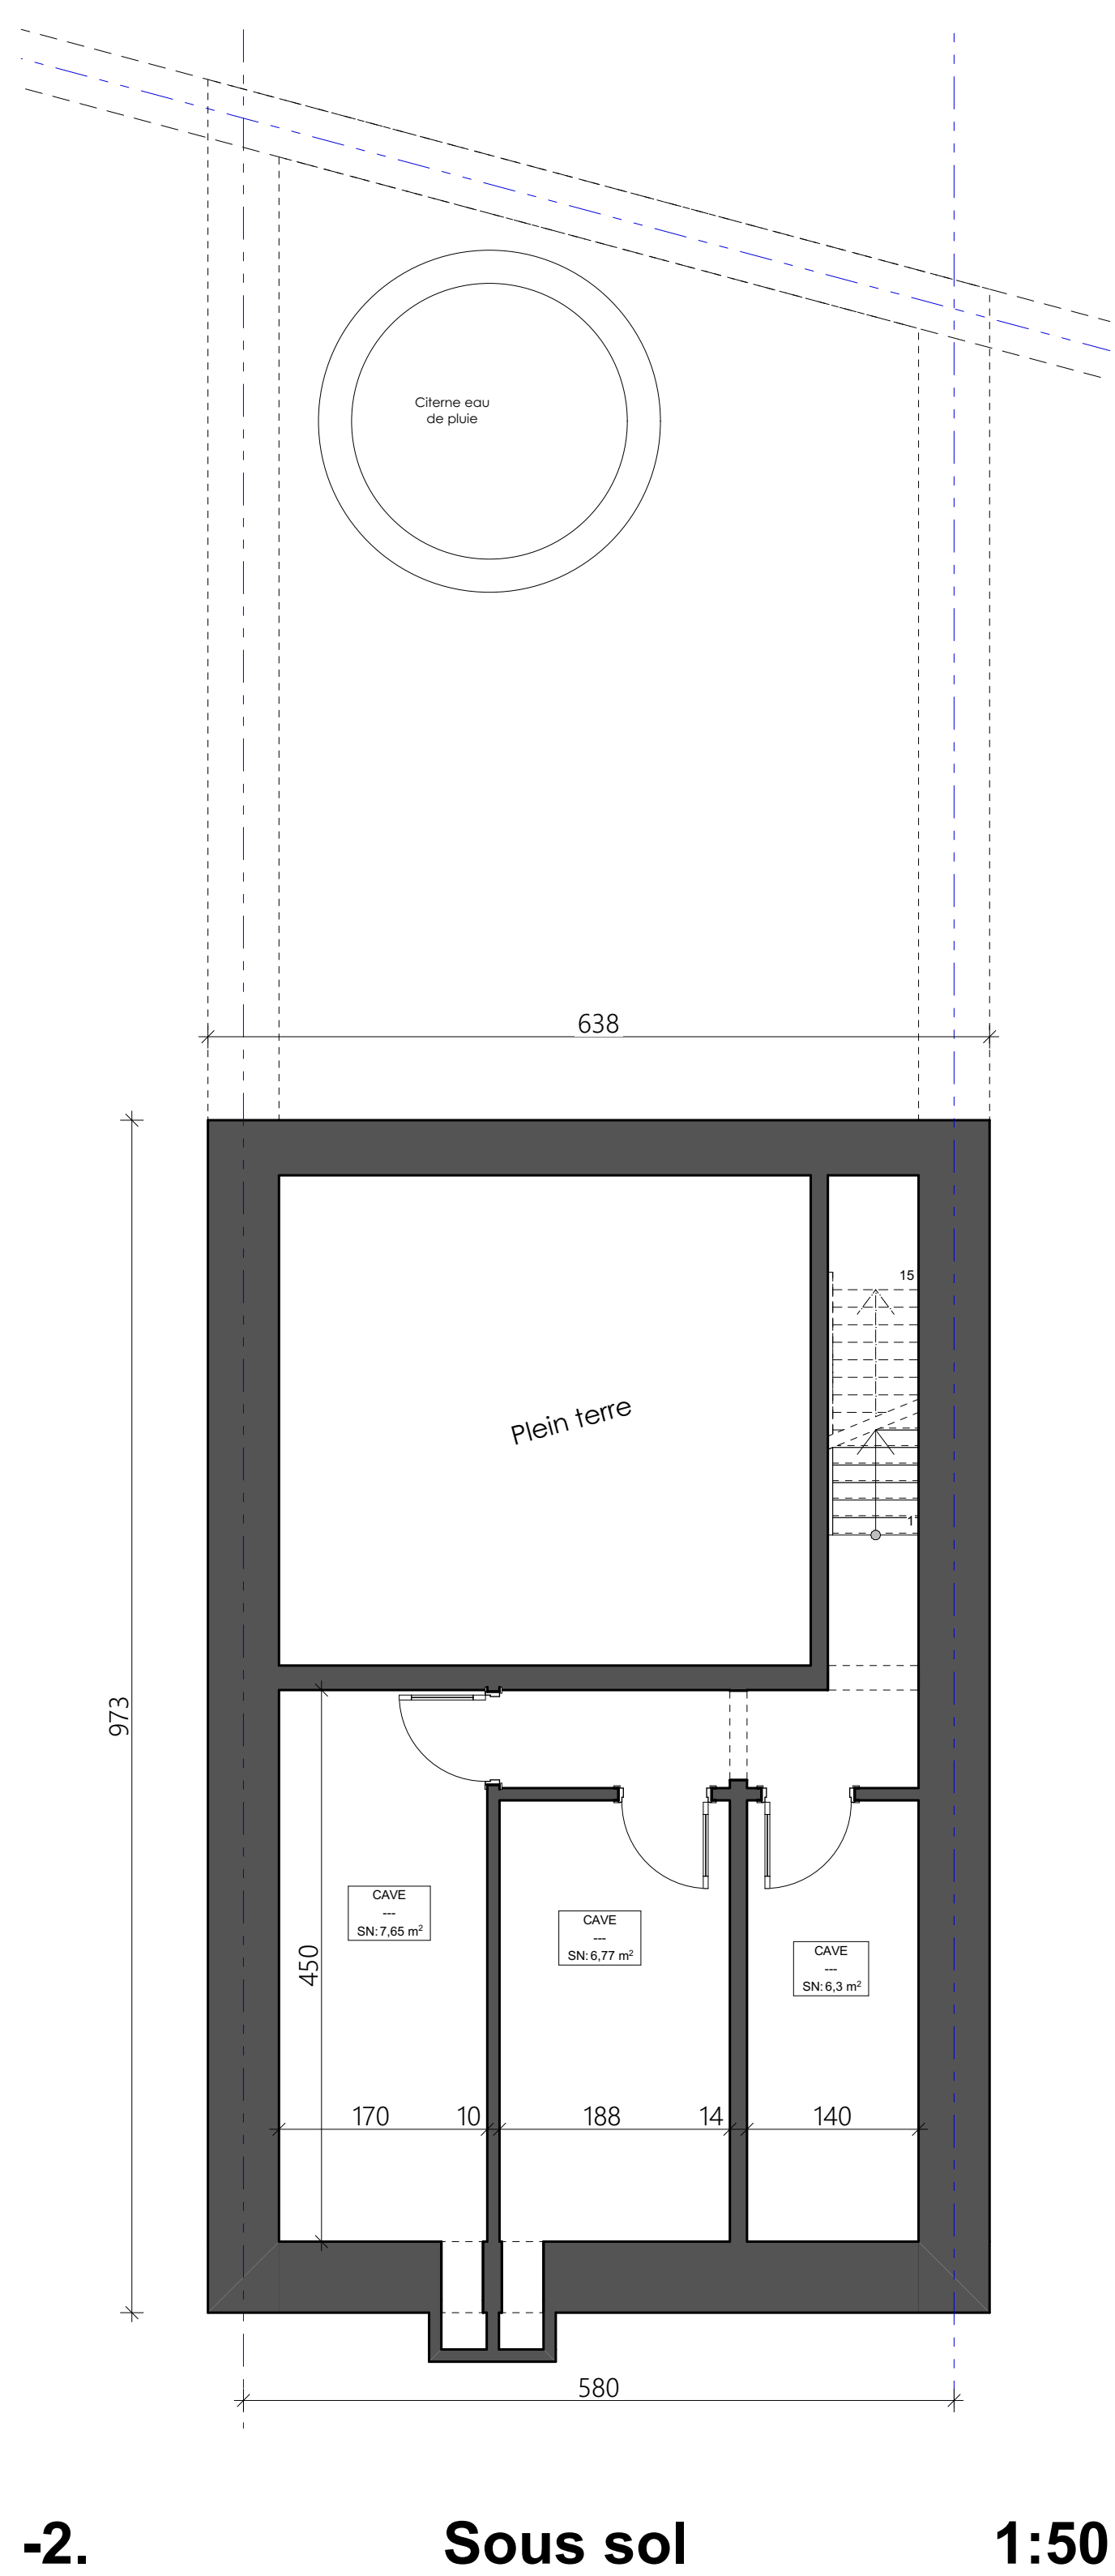
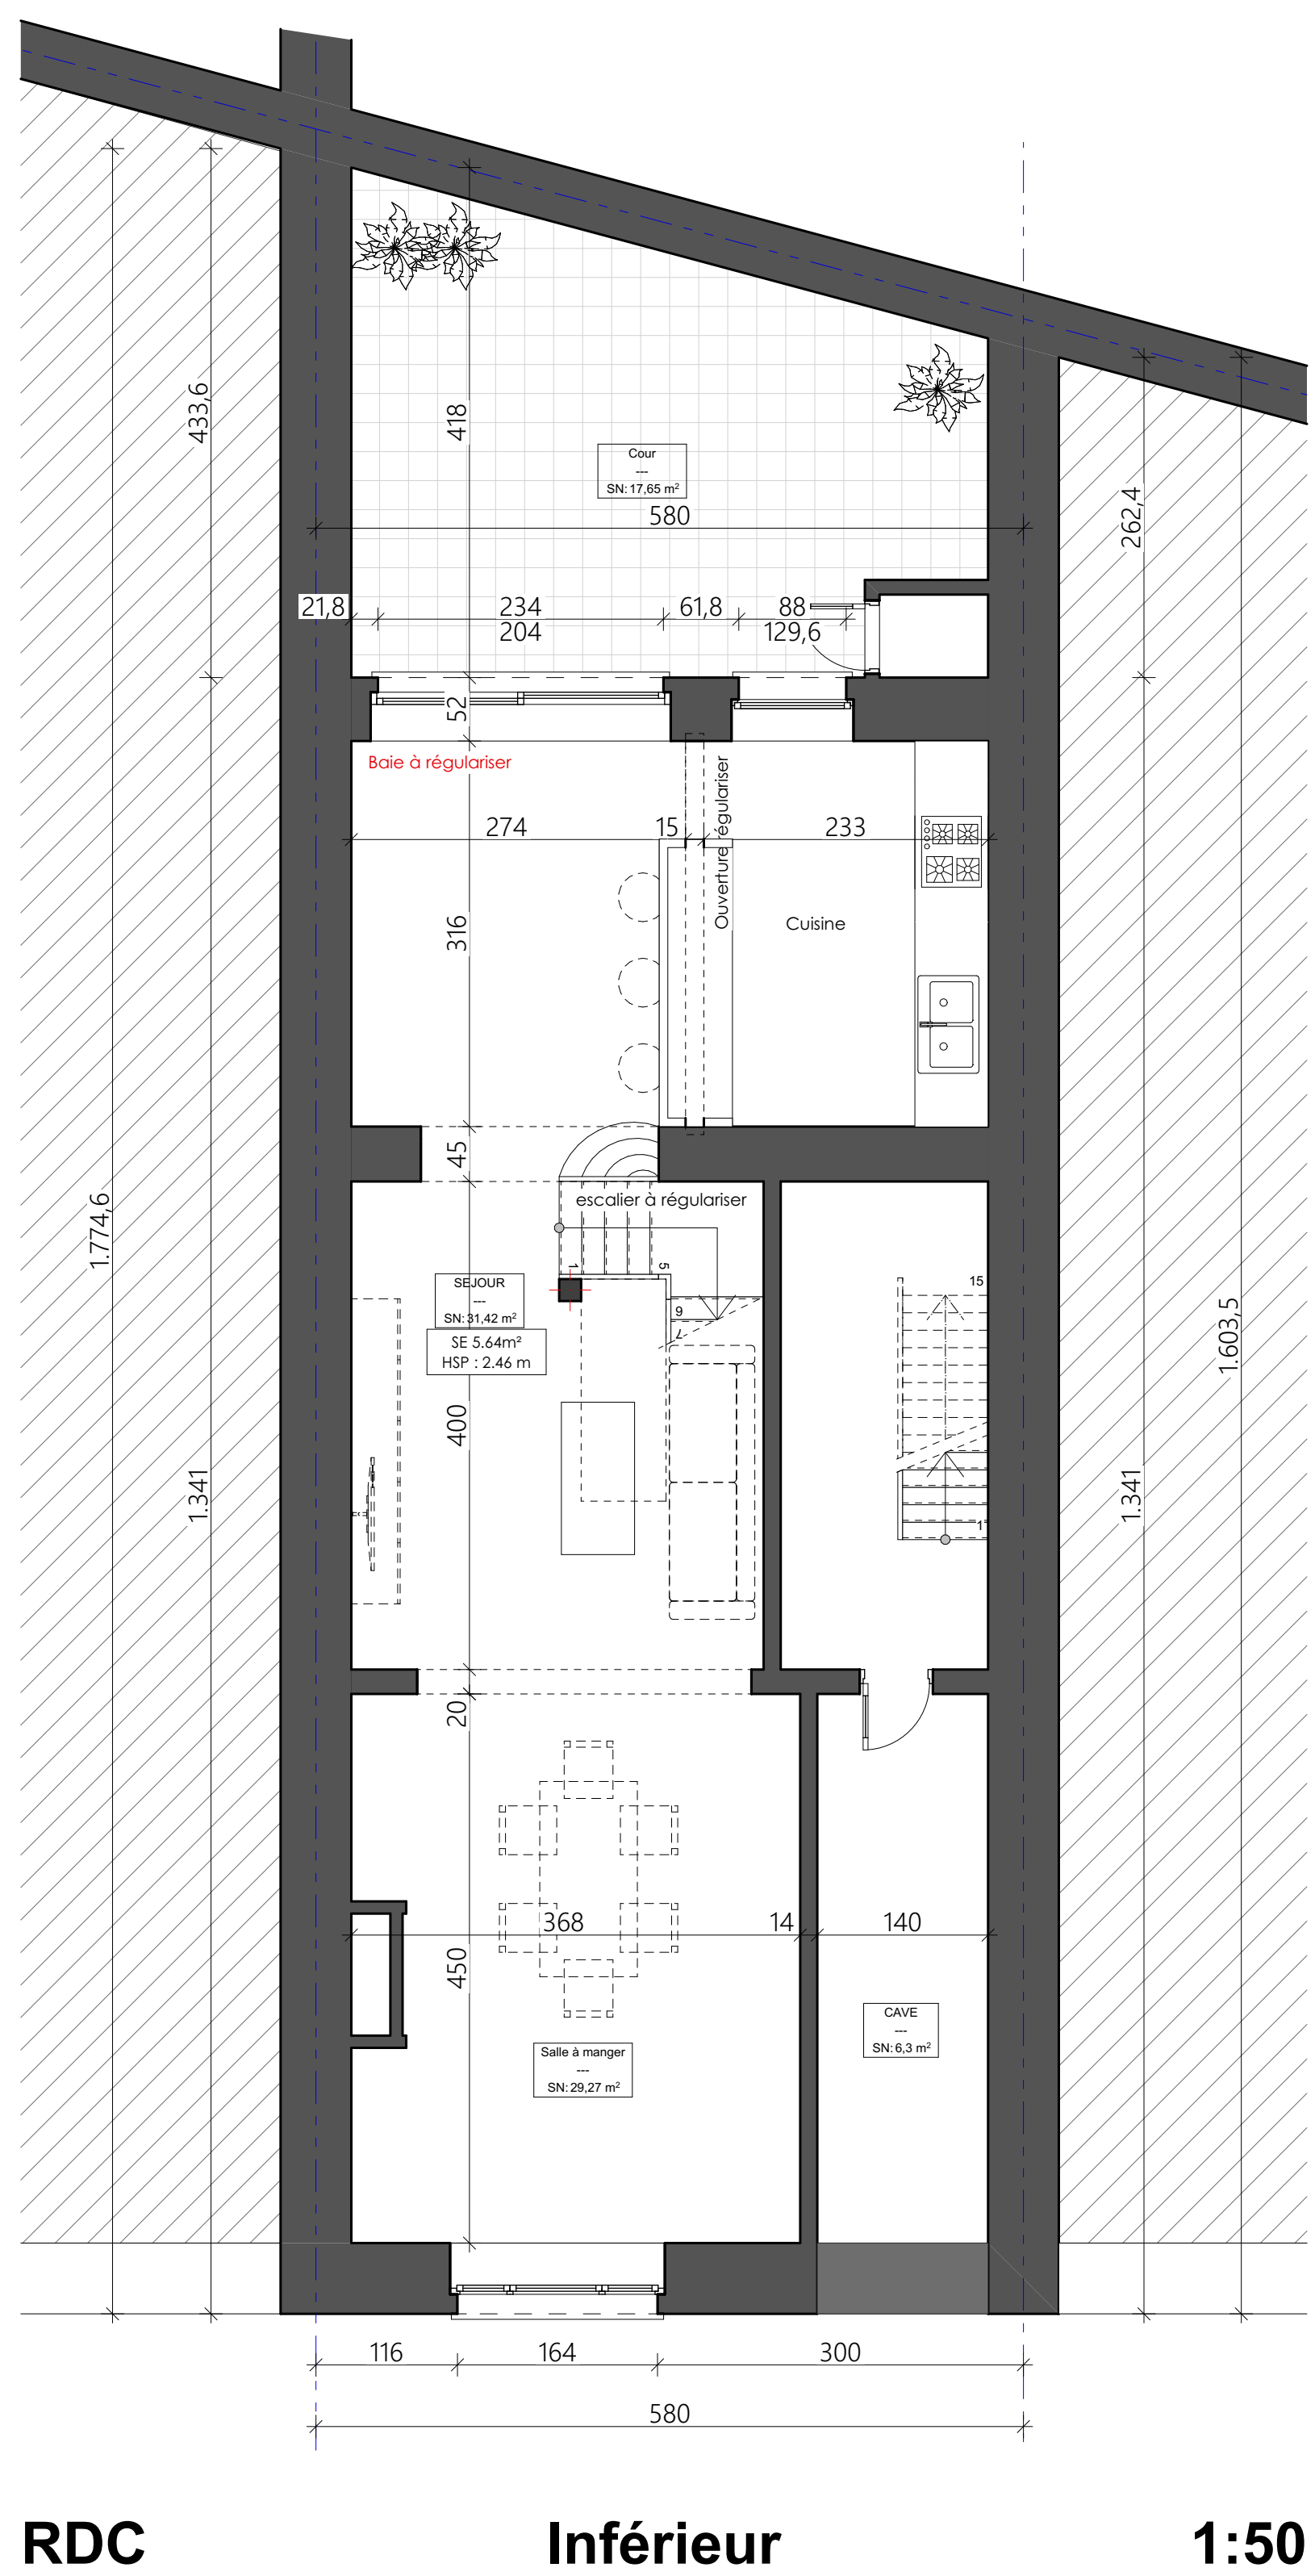


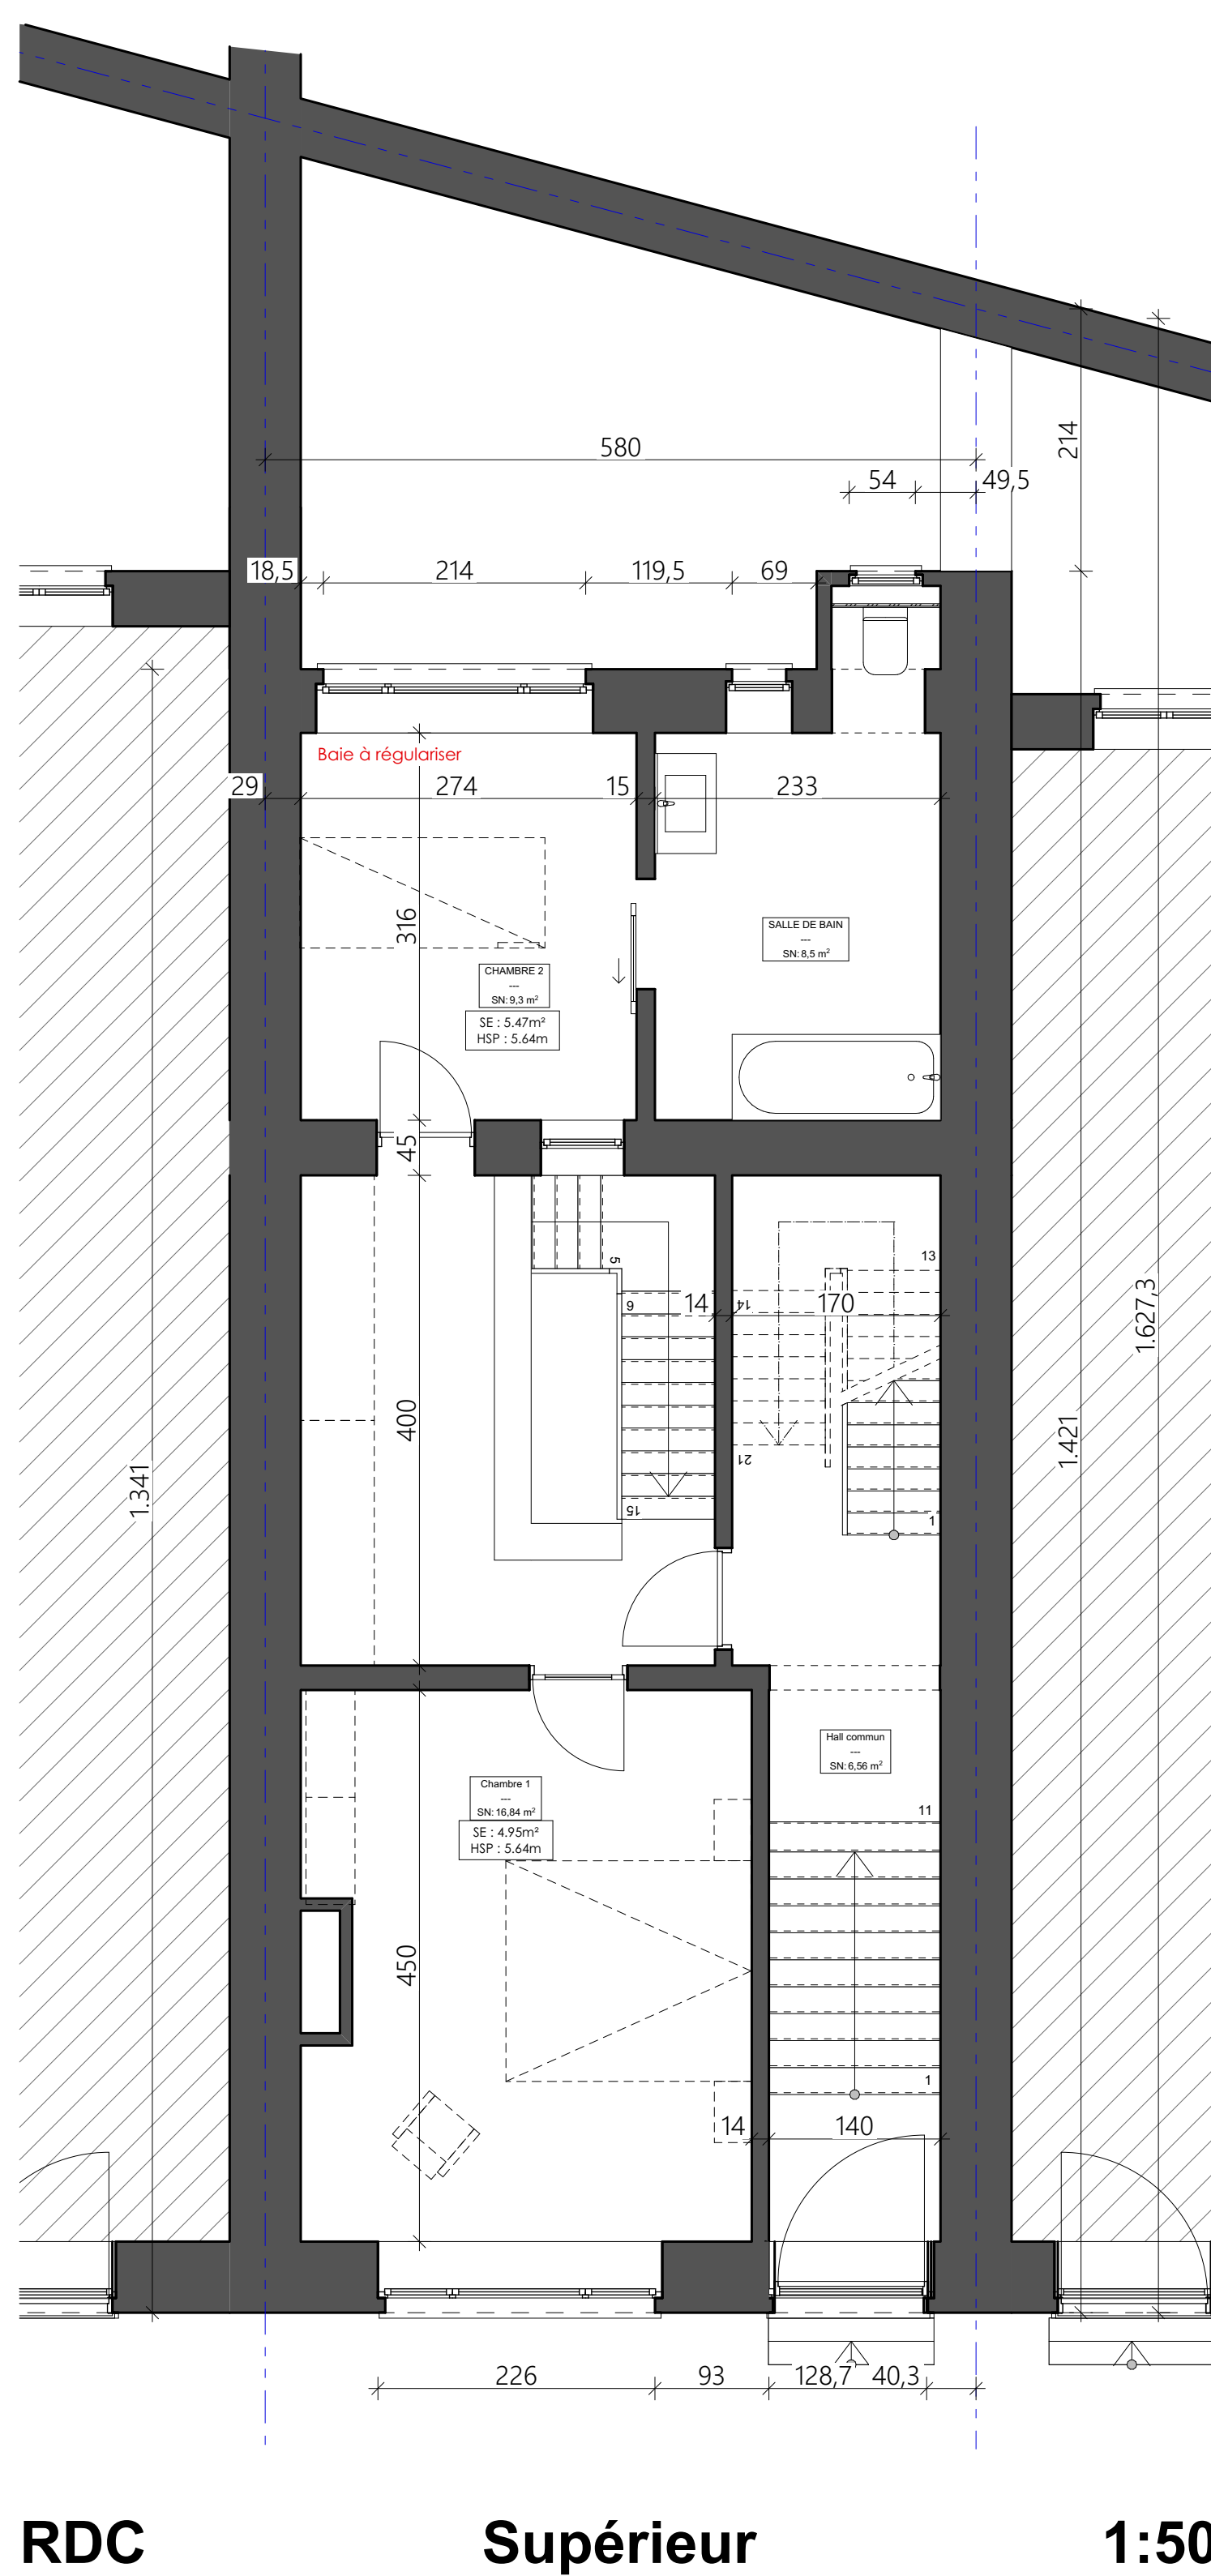

NOTE PLANS :

SP= SURFACE PLANCHER
SE= SURFACE ÉCLAIRANTE
HSP= HAUTEUR SOUS PLAFOND
NIV= NIVEAU

- Légende:
- 1- Porte en bois blanc
 - 2- Chassis bois blanc
 - 3- Chassis bois brun
 - 4- Garde corps métallique noir
 - 5- Pierre bleue
 - 6- Brique rouge
 - 7- Corniche en bois
 - 8- Fenêtres de toit velux en bois
 - 9- Tuile rouge
 - 10 - Enduit blanc
 - 11- Chassis PVC brun
 - 12 Chassis PVC blanc

Permis d'urbanisme	
Mise en conformité d'un duplex et de ses transformations	
Rue Vandebussche 7 - 1030 Schaerbeek	
MAÎTRE DE L'OUVRAGE	
Madame Morgane Borms	
Rue Vandebussche 7 - 1030 Schaerbeek	
ARCHITECTE	GZ Architecte srl Fatma Zeboudj
travaux 107 - 100 Vissée tel: 548.97.915 email: g.z.architecte@gmail.com	
RESPONSABLE	AUTORISATION
ESTABLISSEMENT	Modification
TECHNIQUES SPECIALES	DATE
ENVISAGER GENERALE	Stade
Dossier PU	
Intrus	
Plans	
Situation existante et projetée - A0-A3	
Copyright	
Ce document est la propriété exclusive de l'architecte. Il ne peut être réutilisé sans la permission écrite de l'architecte. Toute réimpression ou utilisation non autorisée sans la permission écrite de l'architecte est formellement interdite. Toute réimpression ou utilisation non autorisée sans la permission écrite de l'architecte est formellement interdite.	
Echelle	
1/50 - 1/100 - 1/200	
Format	
A0	
Date	
26/05/2025	
Dossier n°	
17/2025	
Indice	
PU	