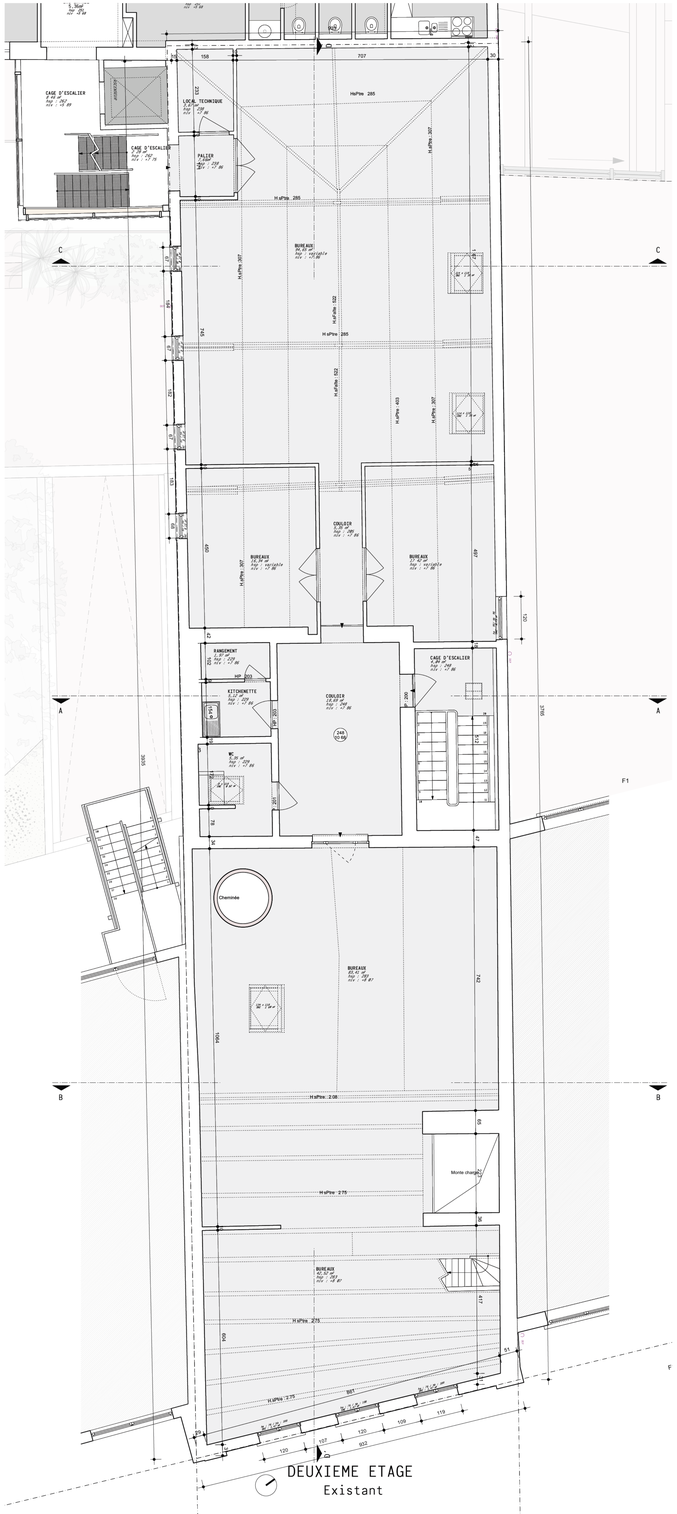

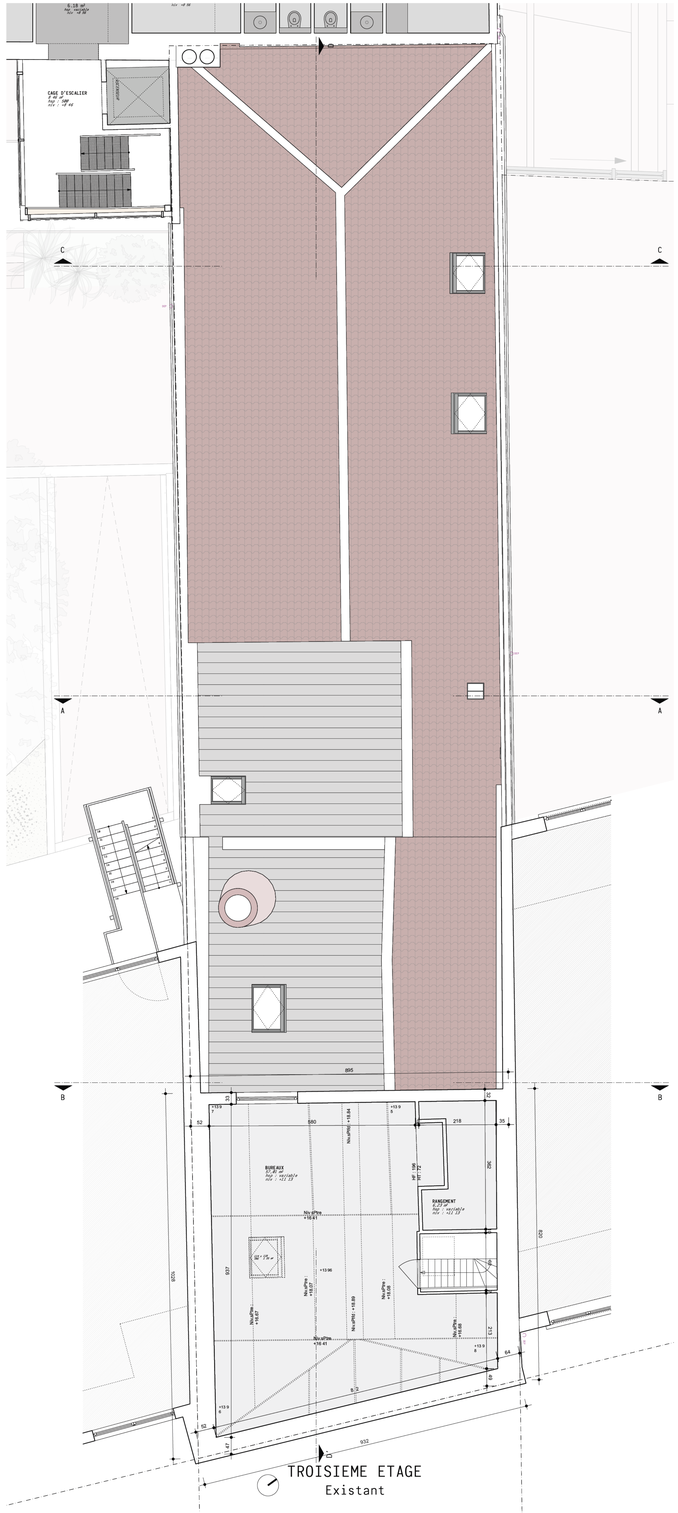

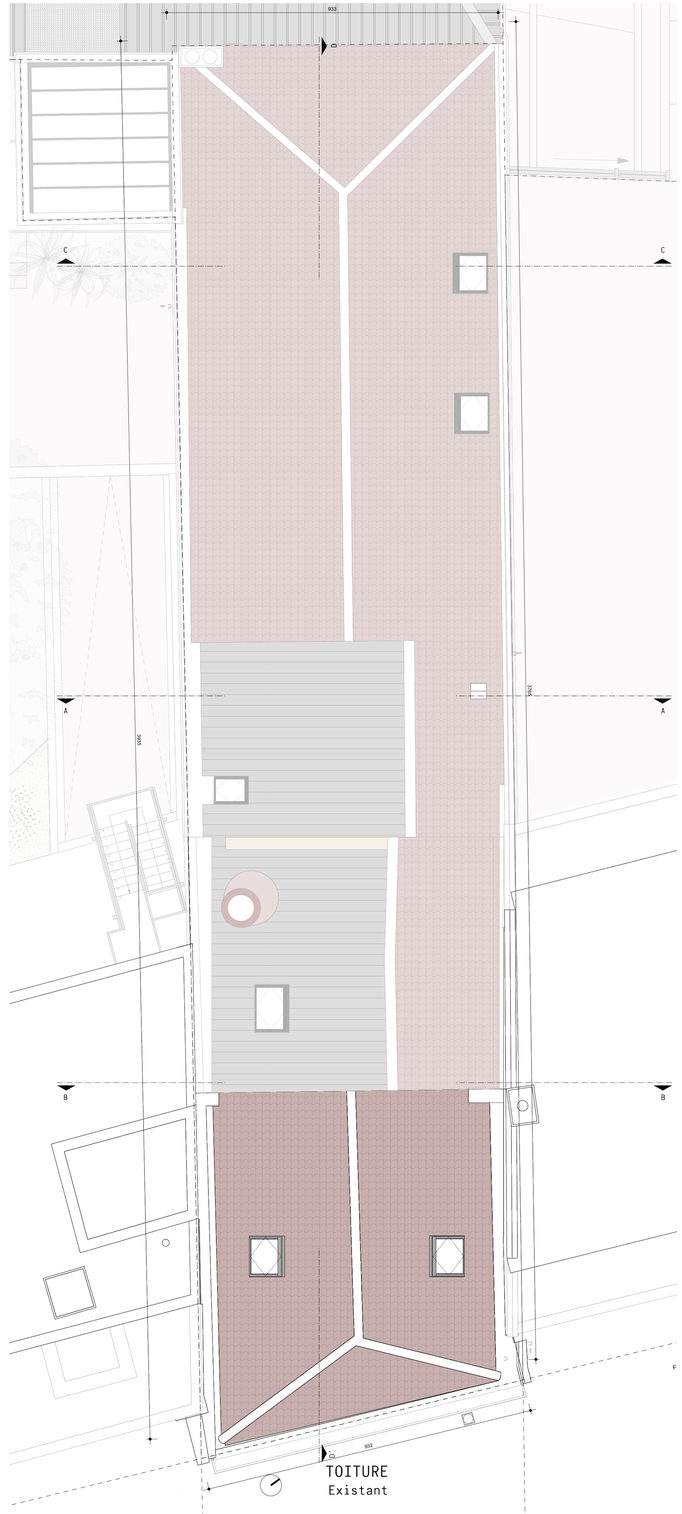

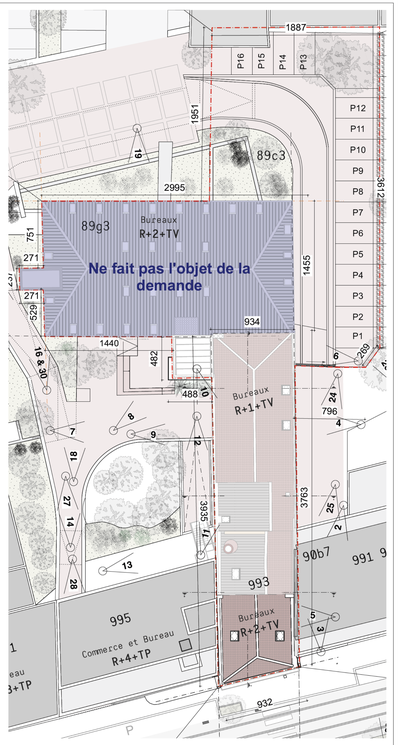

TOITURE 1/200

RÉGION DE BRUXELLES

COMMUNE D'UCCLE

TRANSFORMATION D'UN BATIMENT DE BUREAUX EN 7 UNITES DE LOGEMENTS

Chaussée d'Alsemberg 993 à 1180 Uccle — 6ème DIVISION, 21616A

PLAN DE SITUATION

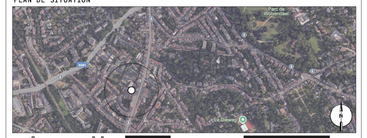

A_U_X_A_U

[redacted]

PLANS POUR LA DEMANDE D'UN PERMIS D'URBANISME

P01	Plans, façade, coupes existants - sit. de droit	1/50 1/1250	DOSSIER GLOBE VILLAGE
P02	Plans existants - situation de droit	1/100S1/200	
P03	Plans existants - situation de droit	1/100	
P04	Façades et coupes existantes - situation de droit	1/100	
P05	Plans existants & d'implantation - sit. de fait	1/50 1/500	DATE: 19 DECEMBRE 2024
P06	Plans existants - sit. de fait (+ parcelle 1/200)	1/50	
P07	Coupes existante - situation de fait	1/50	
P08	Coupe et façade existantes - situation de fait	1/50	IND. A
P09	Façades existantes - situation de fait	1/50	
P10	Façades existantes - situation de fait	1/50	
P11	Plans projetés & plan d'implantation projeté	1/50 1/500	
P12	Plans projetés (+ plan de parcelle 1/200)	1/50	
P13	Coupes projetées	1/50	
P14	Coupe et façade projetées	1/50	
P15	Façades projetées	1/50	P.06
P16	Façade projetées	1/50	

Cette demande de permis intègre les éventuelles nécessités de remplacement des éléments structurels détériorés mis à jour lors des travaux.