


LÉGENDE DES MATÉRIAUX	
①	Linteaux en béton - peints en blanc
②	Soubassement en pierre - peint en gris anthracite
③	Reconstructions existantes - teinte blanche
④	Pierre - teinte en blanc
⑤	Briques de terre cuite - peintes en blanche
⑥	Briques de terre cuite - peintes en gris anthracite
⑦	Corniche en bois - teinte grise
⑧	Tuiles en terre cuite - teinte rouge
⑨	Briques - teinte rouge
⑩	Seuils en pierre - peints en blanc
⑪	Châssis existants en bois - teinte gris anthracite
⑫	Descente EP existante en PVC - teinte grise
⑬	Couvre mur en pierre bleue
⑭	Linteaux en métal - peints en blanc
⑮	Linteaux en métal - peints en gris anthracite
⑯	Velux existants en bois
⑰	Bourrelet en zinc
⑱	Porte existante en bois - teinte gris anthracite
⑲	Descente EP existante en PVC - teinte orange
⑳	Descente EP existante en métal - teinte blanche
㉑	Reconstructions existantes - teinte gris anthracite
㉒	Toiture existante en tôle
㉓	Mur rideau profil aluminium - teinte gris clair
㉔	Nouveaux châssis en aluminium - teinte gris anthracite
㉕	Bardage en zinc - teinte grise
㉖	Nouvelle corniche en zinc - teinte grise
㉗	Nouvelle descente EP en zinc - teinte quartz gris
㉘	Nouvelle descente EP en zinc naturel - teinte grise
㉙	Garde-corps métalliques - teinte gris anthracite
㉚	Nouveaux velux
㉛	Tuiles plates - teinte gris anthracite
㉜	Profil métallique - teinte gris anthracite
㉝	Crépis - teinte blanche
㉞	Crémentage - teinte blanche
㉟	Couvre-mur métallique - teinte grise
㊱	Nouveaux seuils en aluminium - teinte gris anthracite
㊲	Garde-corps en verre

RÉGION DE BRUXELLES
COMMUNE D'UCCLE
TRANSFORMATION D'UN BATIMENT DE BUREAUX EN 7 UNITES DE LOGEMENTS
Chaussée d'Alembert 993 à 1180 Uccle 6ème DIVISION, 21616A

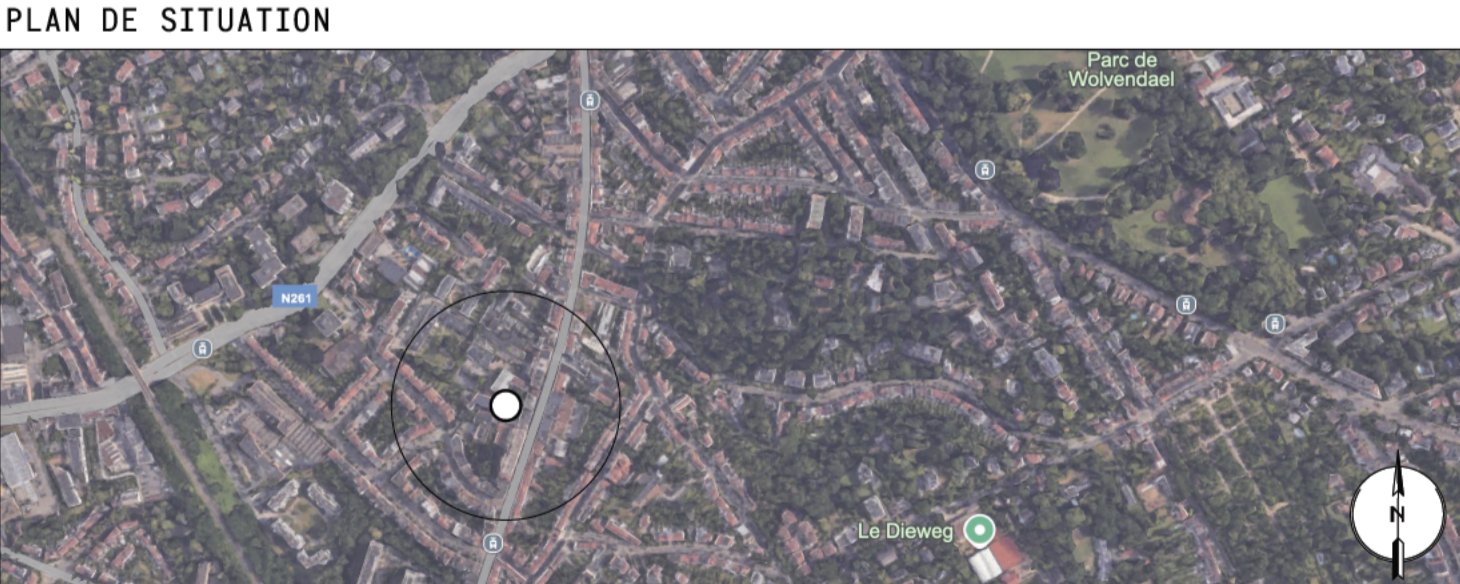

PLANS POUR LA DEMANDE D'UN PERMIS D'URBANISME		DOSSIER GLOBE VILLAGE	DATE: 19 DECEMBRE 2024
P01	Plans, façade, coupes existantes - sit. de droit 1/50 1/1250		
P02	Plans existants - situation de droit 1/1000 1/200	IND. A	P.15
P03	Plans existants - situation de droit 1/100		
P04	Facades et coupes existantes - situation de droit 1/100	IND. A	P.15
P05	Plans existants à d'implantation - sit. de fait 1/50 1/500		
P06	Plans existants - sit. de fait + parcelle 1/200	IND. A	P.15
P07	Coupe existante - situation de fait 1/50		
P08	Coupe et façade existantes - situation de fait 1/50	IND. A	P.15
P09	Facades existantes - situation de fait 1/50		
P10	Facades existantes - situation de fait 1/50	IND. A	P.15
P11	Plans projetés à plan d'implantation projeté 1/50 1/500		
P12	Plans projetés (+ plan de parcelle 1/200)	IND. A	P.15
P13	Coups projetés 1/50		
P14	Coupe et façade projetées 1/50	IND. A	P.15
P15	Facades projetées 1/50		
P16	Facade projetées 1/50	IND. A	P.15

Cette demande de permis intègre les éventuelles nécessités de remplacement des éléments structurels déformés mis à jour lors des travaux.