


Situation existante

Niv.://


Ech.: 1/200

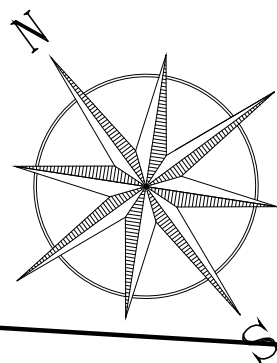

Permis d'Urbanisme/Tra/

Feuille n° 13/23

Date : 21/08/2026

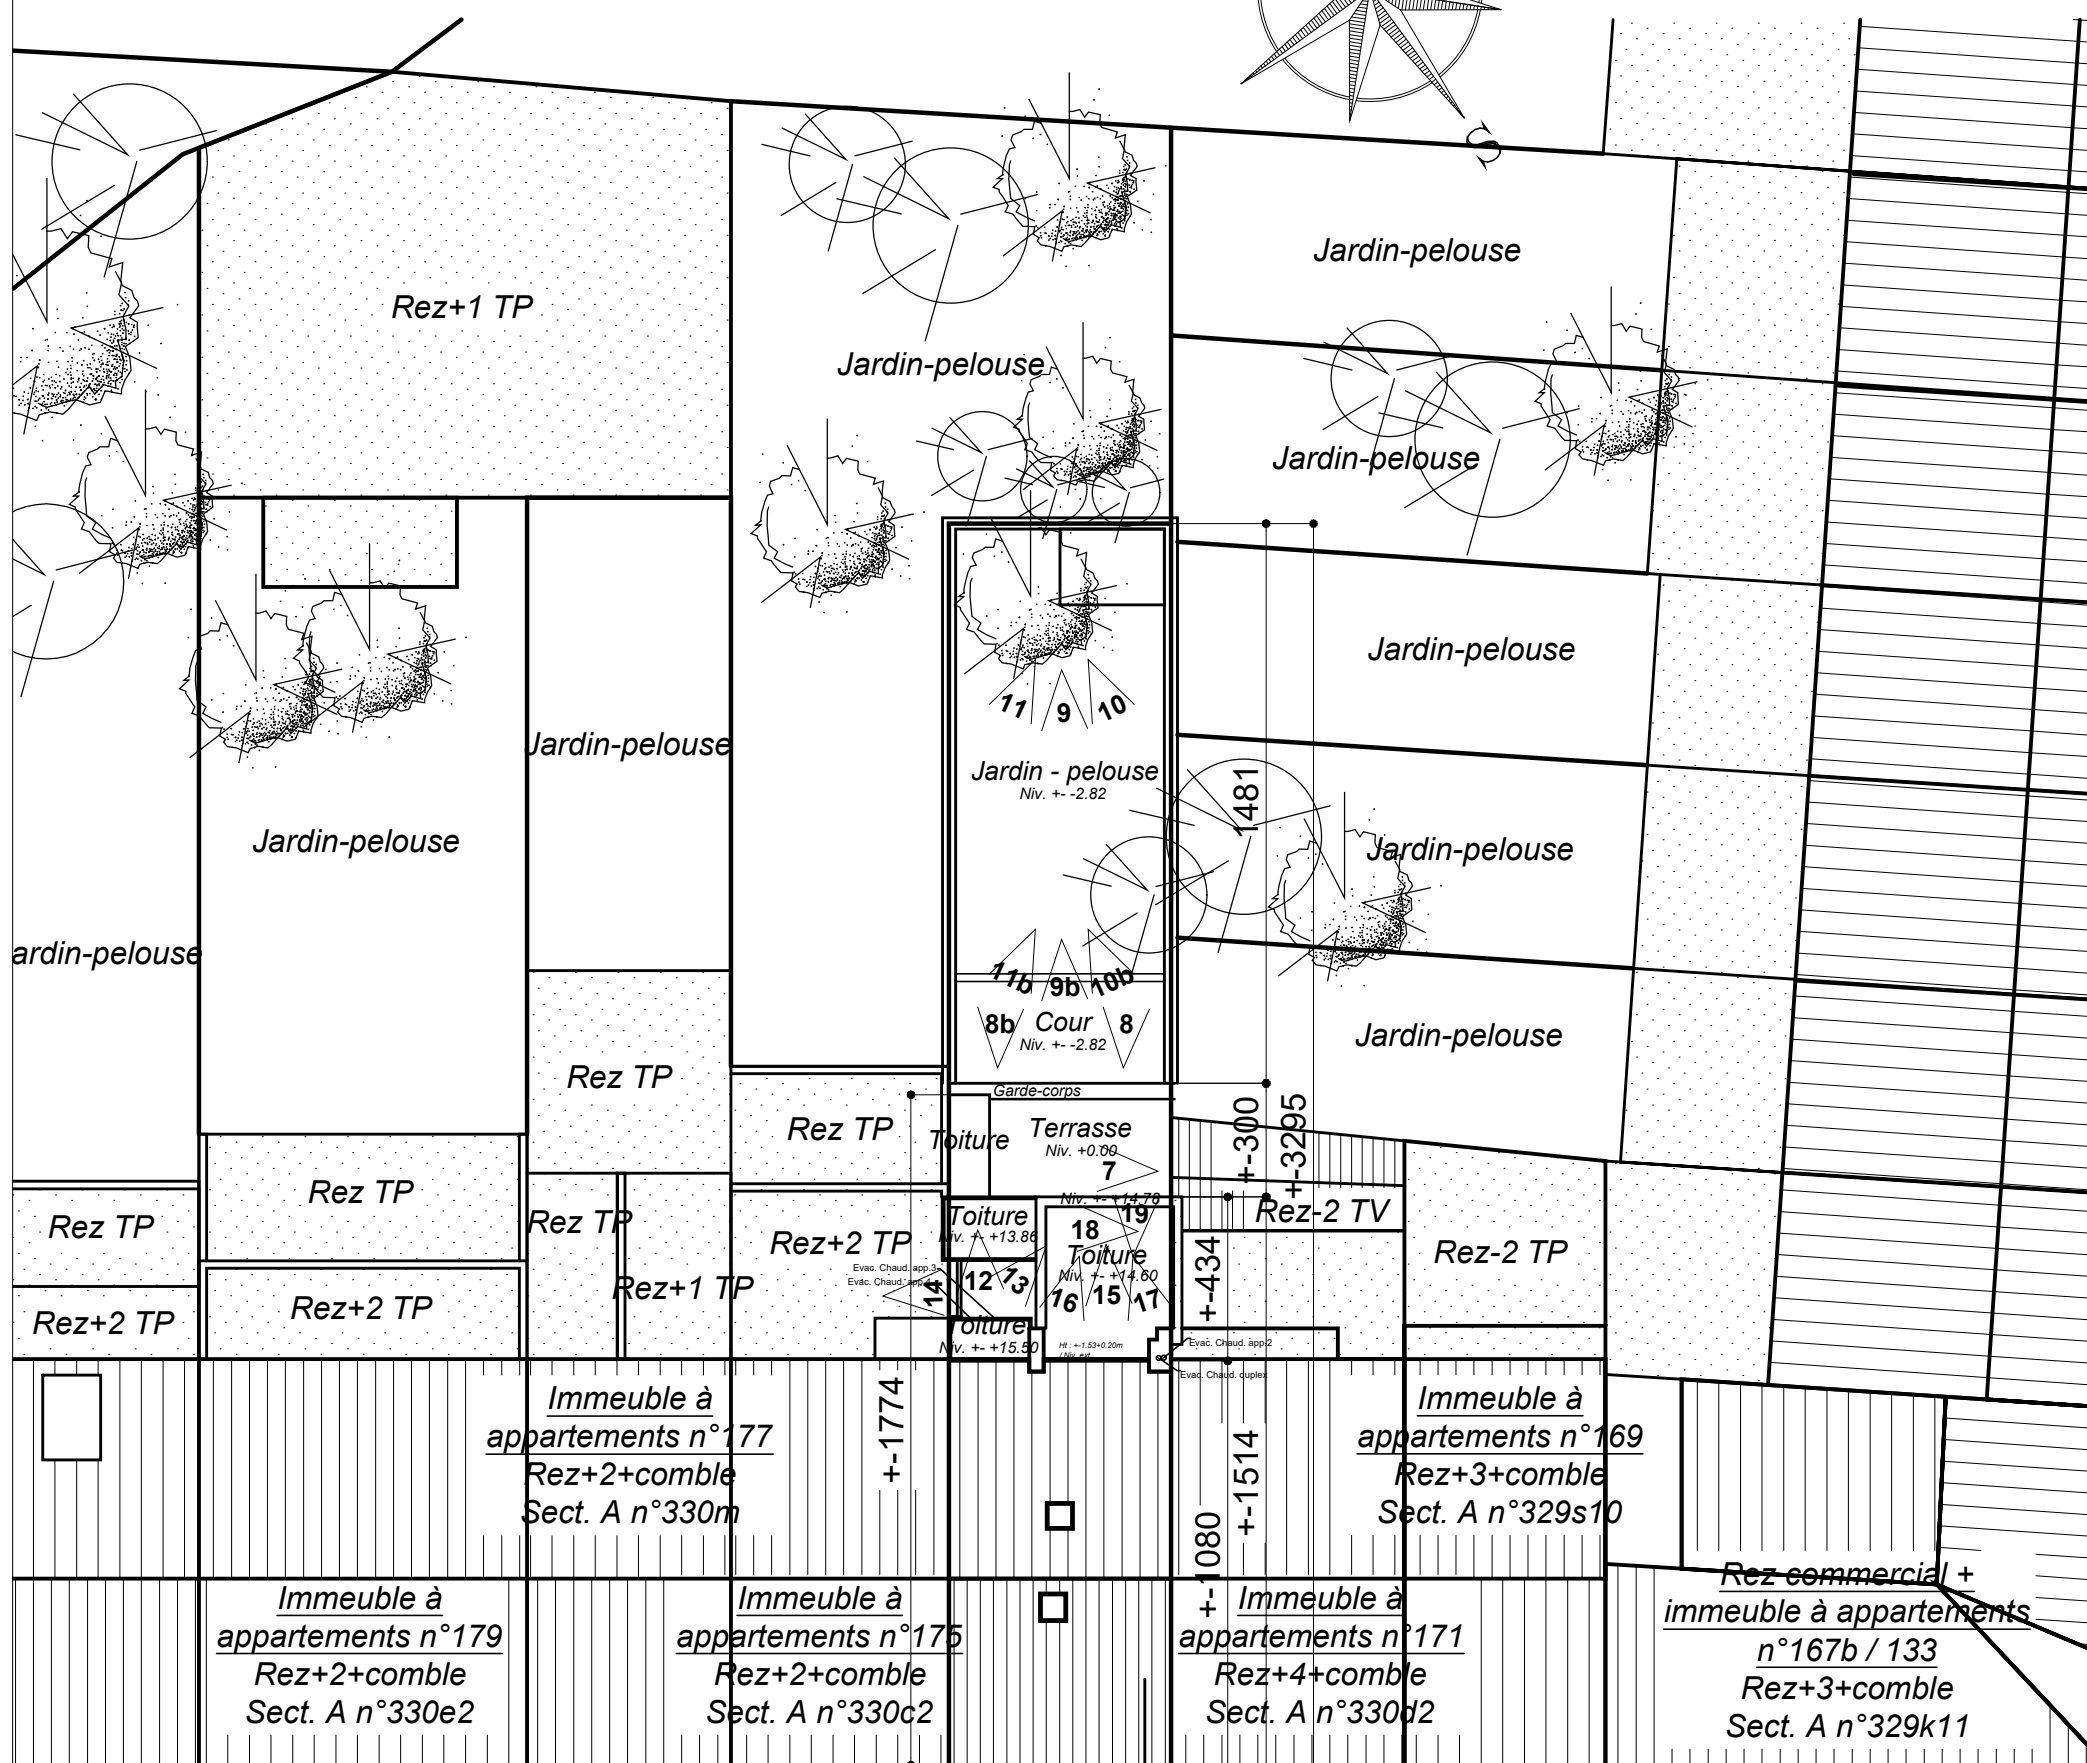

Trottoir en dalles de béton	30
Bordure en béton	30
Filet d'eau en béton	

Niv. ± -1.93 **± -587**

Rue Théodore Verhaegen

Voirie communale en tarmac équipée : eau - gaz - électricité,...

Accotement

OBJET DE LA DEMANDE

**Transformation et extension d'un bâtiment 4 appartements
en un bâtiment de 4 appartements + studio + terrasse**

Rue Théodore Verhaegen n° 173 - 1060 Saint-Gilles

PROPRIETE DE
Mr Maher Semlali

Cadastre : Saint-Gilles 2ème DIV. / Sect. A n°330r

Immeuble à
appartements n°188
Rez+2+comble
Sect. A n°329s13

Immeuble à
appartements
n°190 / 192
Rez+2+comble
Sect. A n°329d14

Immeuble à
appartements n°186
Rez+2+comble
Sect. A n°329z12


Immeuble à
appartements n°184
Rez+3+comble
Sect. A n°329e10

Immeuble à
appartements n°182
Rez+2+comble
Sect. A n°329y12


Rez commercial +
immeuble à appartements
n°135 / 135A
Rez+2+comble
Sect. A n°329f14

Situation projetée

Ech.: 1/200

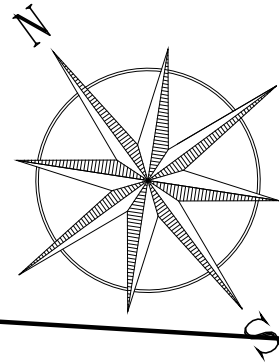

Date : 21/08/2026

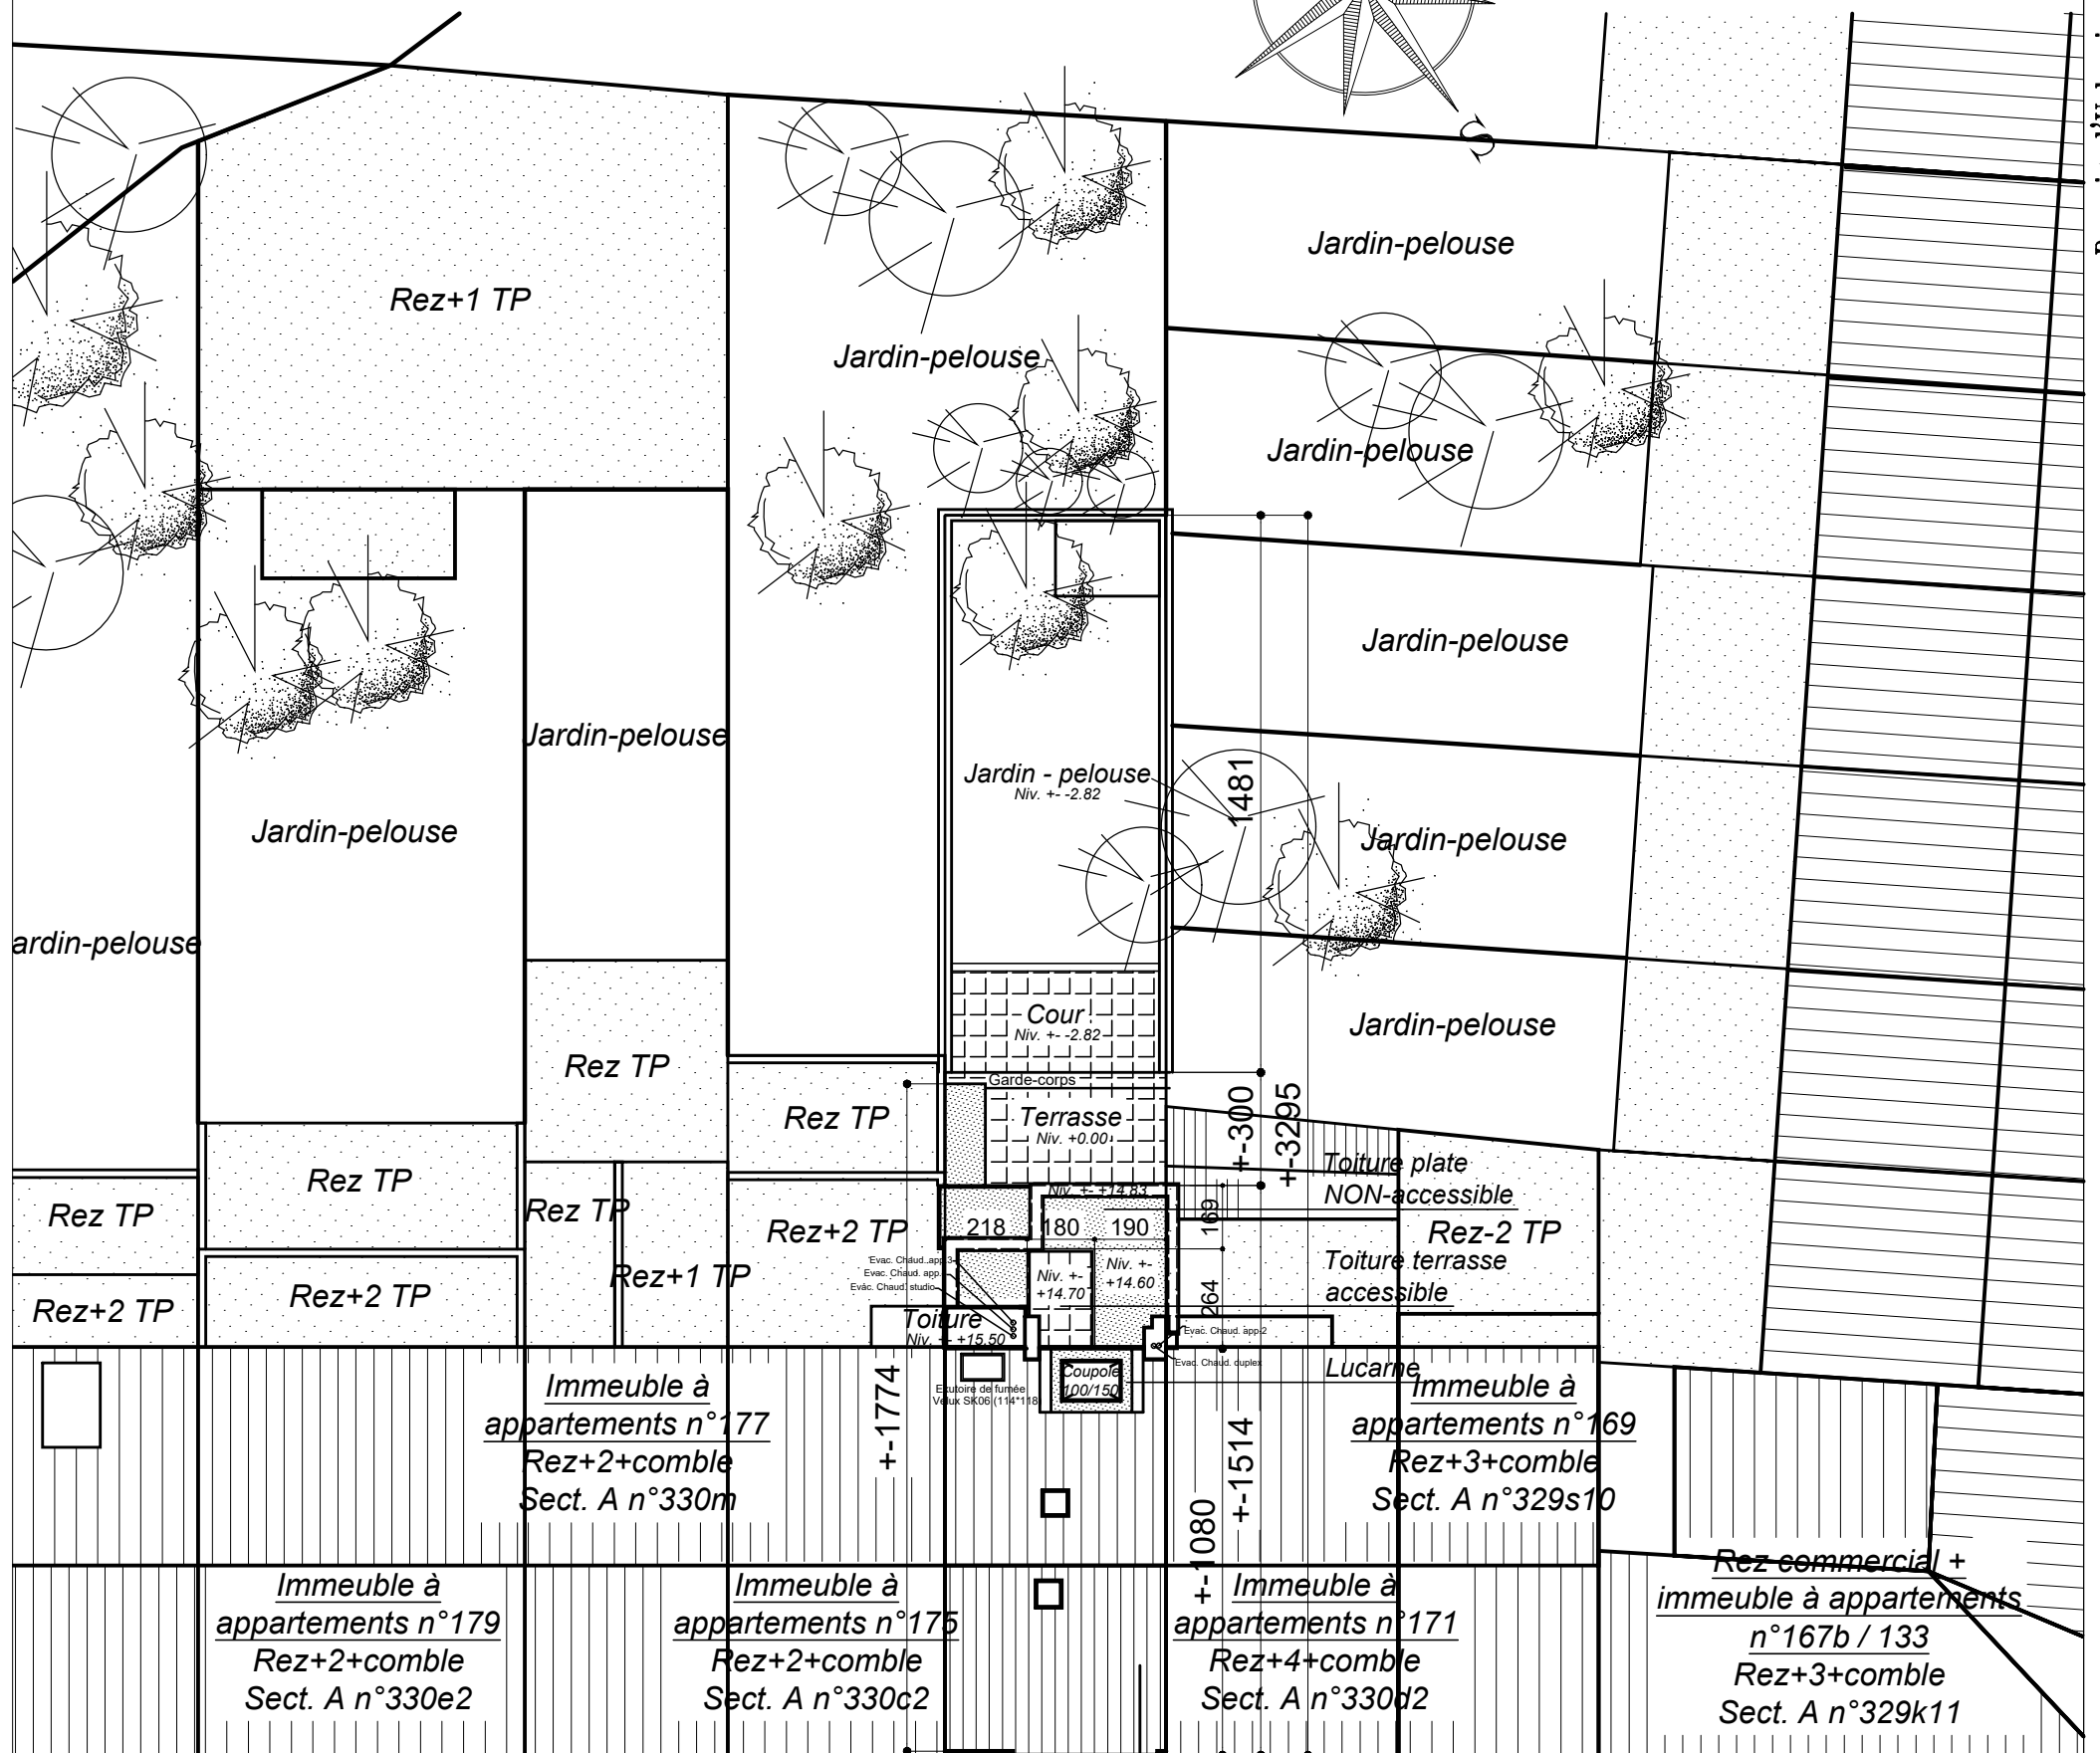

Niv. +- -1.93 **+587**

Accotement

Cadastre : Saint-Gilles 2ème DIV. / Sect. A n°330r



Rez commercial +
immeuble à appartements
n°135 / 135A
Rez+2+comble
Sect. A n°329f14

Avenue Méлина Mercuri n° 09 , 7000 Mons. qsm : 0498/50.20.88.